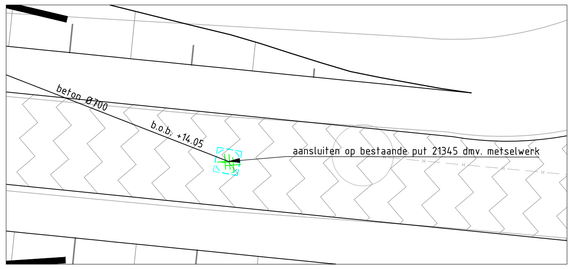

Putnr. 21345

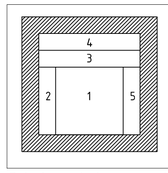

1: verwijderbaar verzinkt rooster 800x800mm
2: vast verzinkt rooster 200x800mm
3: vast verzinkt rooster 200x1200mm
4: ruimte tbv. afsluiters 200x800mm
5: ruimte tbv. kooiladder 200x1200mm

Principe schets pompput/verzinkt rooster

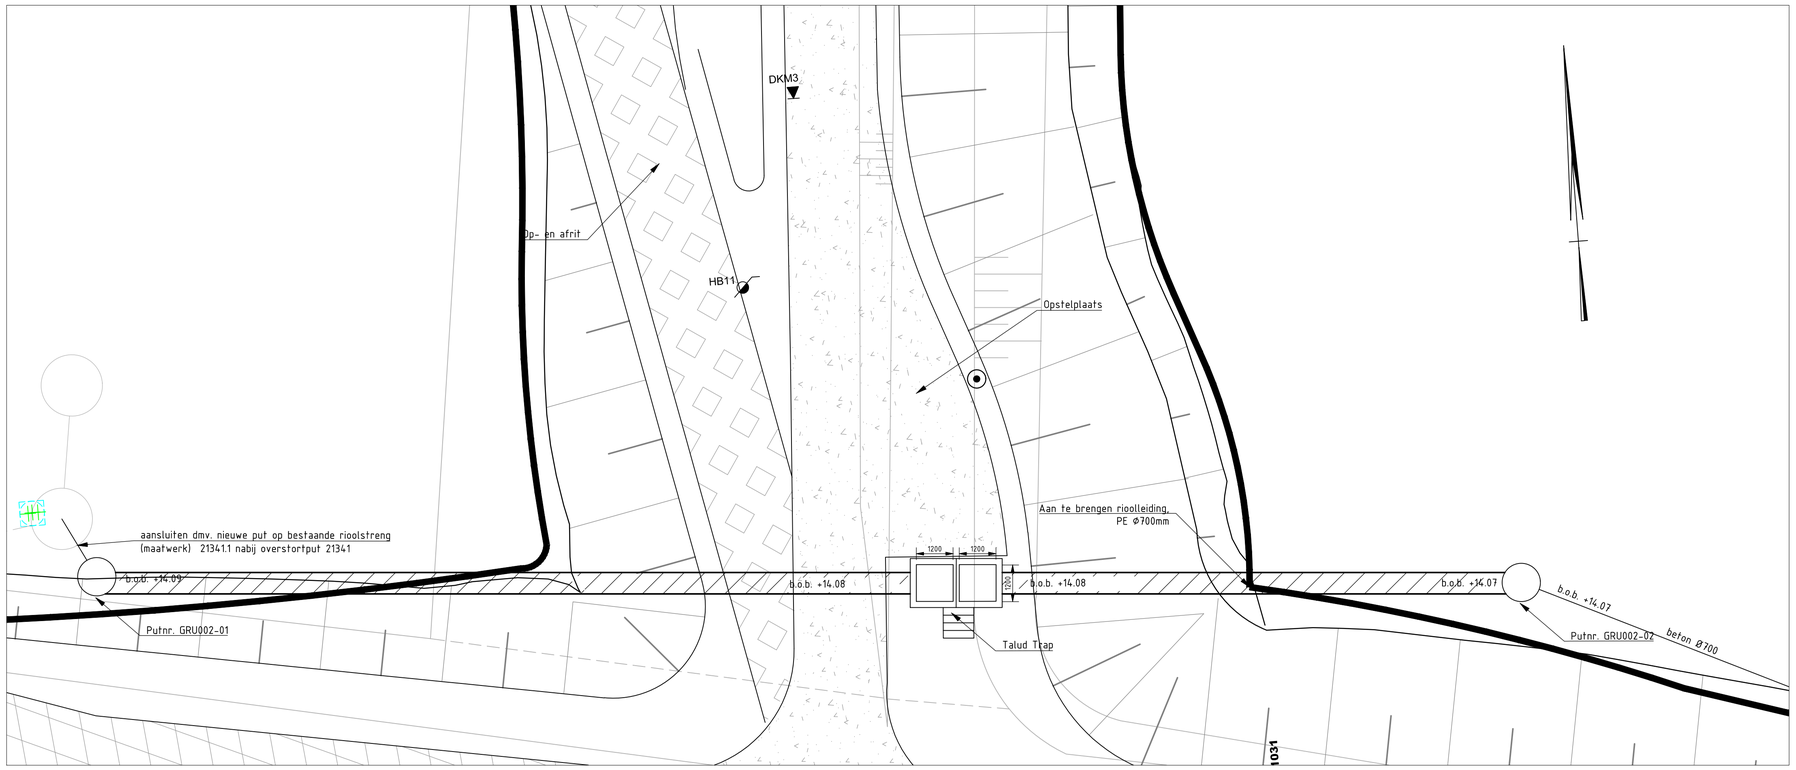

Plattegrond

10	
GRU002	

Aluminium plaatje
met draairichting
en aantal draaislagen
+ kunstwerkcode

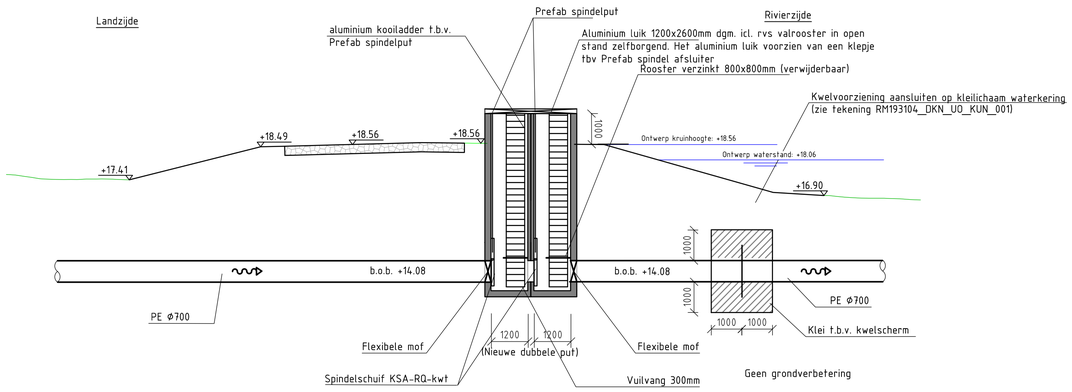

Doorsnede Spindelput

situatie

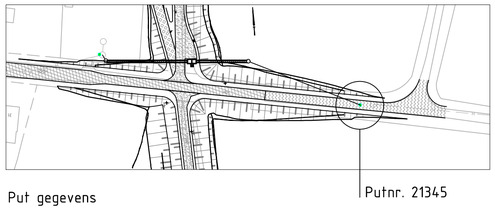

Put gegevens

Put nr. GRU002-01	PD+17.50 b.o.b. 14.09	Put nr. GRU002-02	PD+16.48 b.o.b. 14.07
inw.afm. :1000x1000 inkomend: Beton Ø700 uitgaand: PE Ø700		inw.afm. :1000x1000 inkomend: Beton Ø700 uitgaand: PE Ø700	

Legenda:

Situatie:
- Bestaande situatie - conform GBKN
- Aanbrengen onderhoudspad
- Aanbrengen talud dijktracé
- Aanbrengen klei inkassing
- Aanbrengen duiker
- Aanbrengen dijkpaal

Langsprofielen:
- Bestaand maaiveld
- Nieuw maaiveld
- Onderkant aan te brengen klei dijklichaam
- Aanbrengen klei (klasse 2) t.b.v. kwelscherm
- Aanbrengen betongranulaat 0/40, dikte 300mm op geotextiel type Geolon PP100

Overzicht:

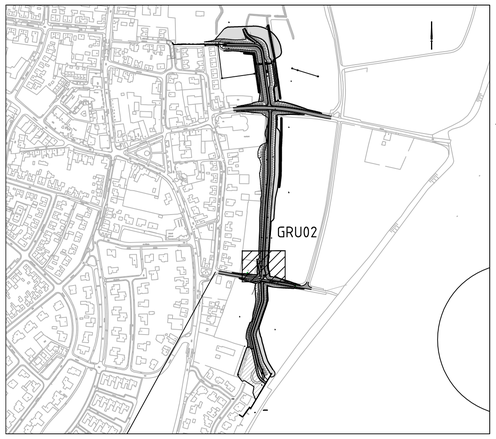

Opmerkingen:
- Deze tekening heeft alleen betrekking op de waterkerende kunstwerken, voor kabels en leidingen derden zie het kabels en leidingen dosier;
- Snijlijn nieuw talud met nieuw maaiveld o.b.v. uitvlakken in de uitvoering in relatie tot maaktolerantie;
- Maten in millimeters tenzij anders aangegeven;
- Hoogtemaatvoering in meters t.o.v. N.A.P.;
- Coördinaten in meters volgens RD-stelsel.

Revisie	Datum	Getekend	Gecontrol.	Vrijgegeven	Wijzigingen
1.0	19-06-2017	M.de Ruiter	H. Wismans	28-06-2017	Definitief

WIJZIGINGSBEHEER DOCUMENT HISTORIE

Gecontroleerd : H. Wismans
Vrijgegeven : 28-06-2017

ARCADIS Design & Consultancy for natural and built assets
ARCADIS
Piet Mondriaanlaan 26
Postbus 220
3800 AE Amersfoort
Tel 088 426 1261
www.arcadis.com info@arcadis.com

Opdrachtgever: Combinatie Ploegam BV/Dura Vermeer

Project : Prio 2 Engineeringsfase

Onderwerp : Uitvoeringsontwerp
Dijkring 67, Grubbenvorst
Kunstwerk GRU02

Projectnummer	: C03011.000505.0400	Divisie	: Gebouwen	Schaal	: 1:100
Fase	: Uitvoering	Status	: Definitief	Bladformaat	: A1
Projectleider	: Berkhof, AM (Adriaan)	Contractnr.	: 2017-Z954	Bladnr.	: 5 van 8

Tekeningnummer: RM193104-DKN-UO-GRU-001
Versie: 1.0

Docid: 09ED4258.1