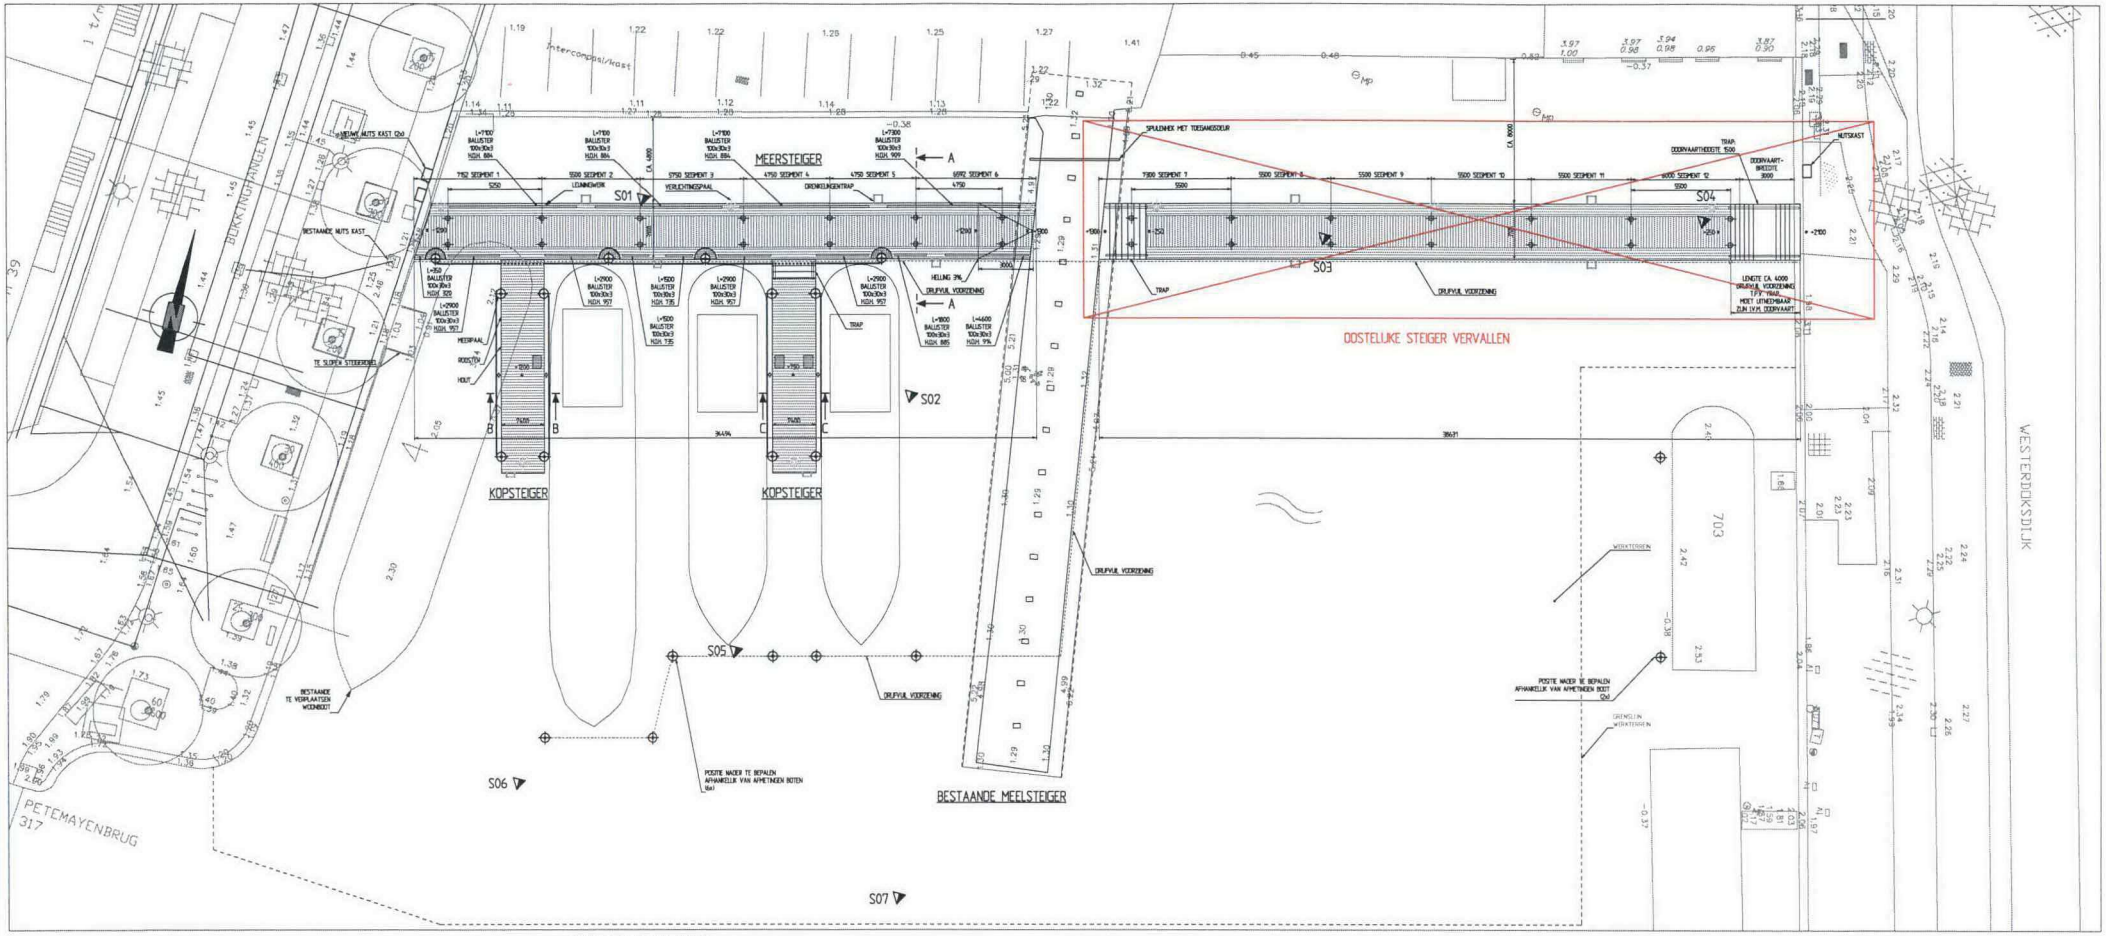

STEIGERS KOP WESTERDOK
SCHAAL 1:100

Opmerkingen / verwijzingen

- Maten in millimeters
- Hoogtematen in mm t.o.v. N.A.P.
- Voor aanvang werkzaamheden, alle maten controleren en inmeten

Gemeente Amsterdam Ingenieursbureau	Ingenieursbureau		
Opdrachtgever:	Stadsdeel West		
Project:	Steigers Kop Westerdok		
Onderdeel:	Wijzigingen steigers		
Fase: Bestek		Bekoort tot: AI2017-0388	
Schaal: 1:100 - 1:20		Status: Definitief	
Opsteller: W. Tollenaar	Goedgekeurd en vrijgegeven: M. Griede	Paraaf	Datum: 09-11-2017 / Formaat: A0
Projectnummer: 65446	Tekeningnummer: 310	Bladnummer:	Aantal bladen: / Wijziging
Plotdatum: 15-11-2017	Documentnummer: 192143		Auteursrechten voorbehouden
Bestandsnaam:			