


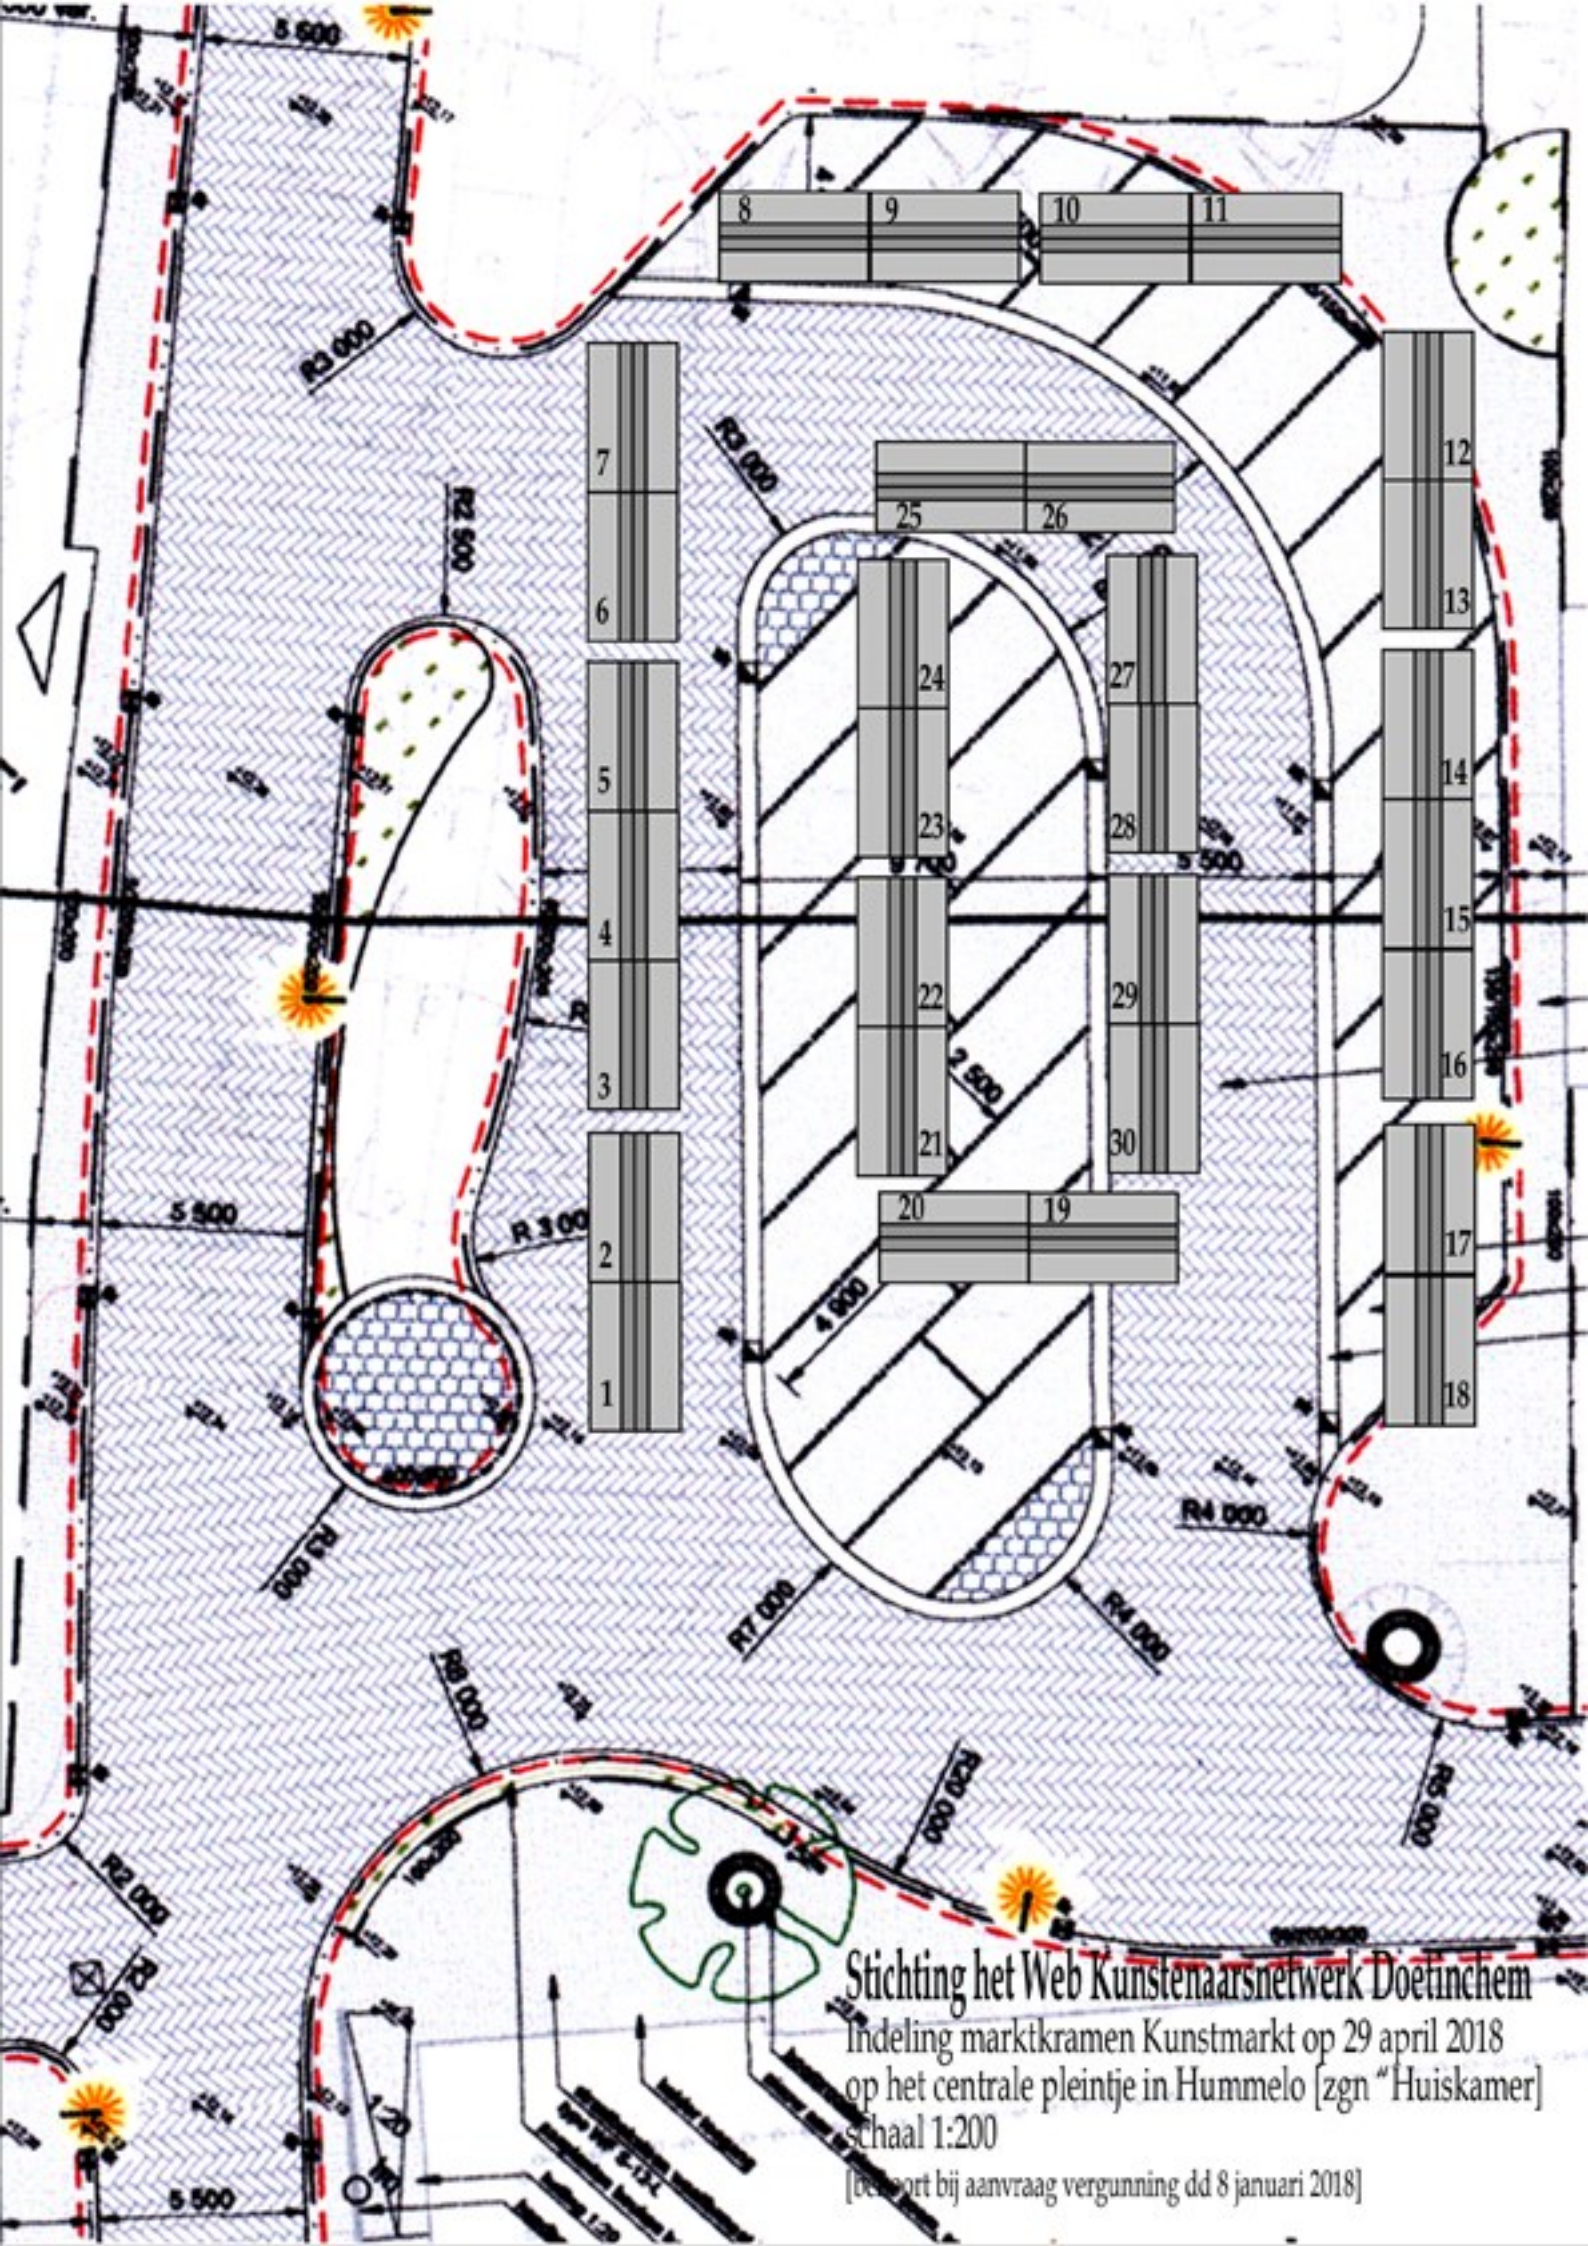

Stichting het Web Kunstenaarsnetwerk Doetinchem
Indeling marktkramen Kunstmarkt op 29 april 2018
op het centrale pleintje in Hummelo [zgn "Huiskamer"]
schaal 1:200

[besluit bij aanvraag vergunning dd 8 januari 2018]