



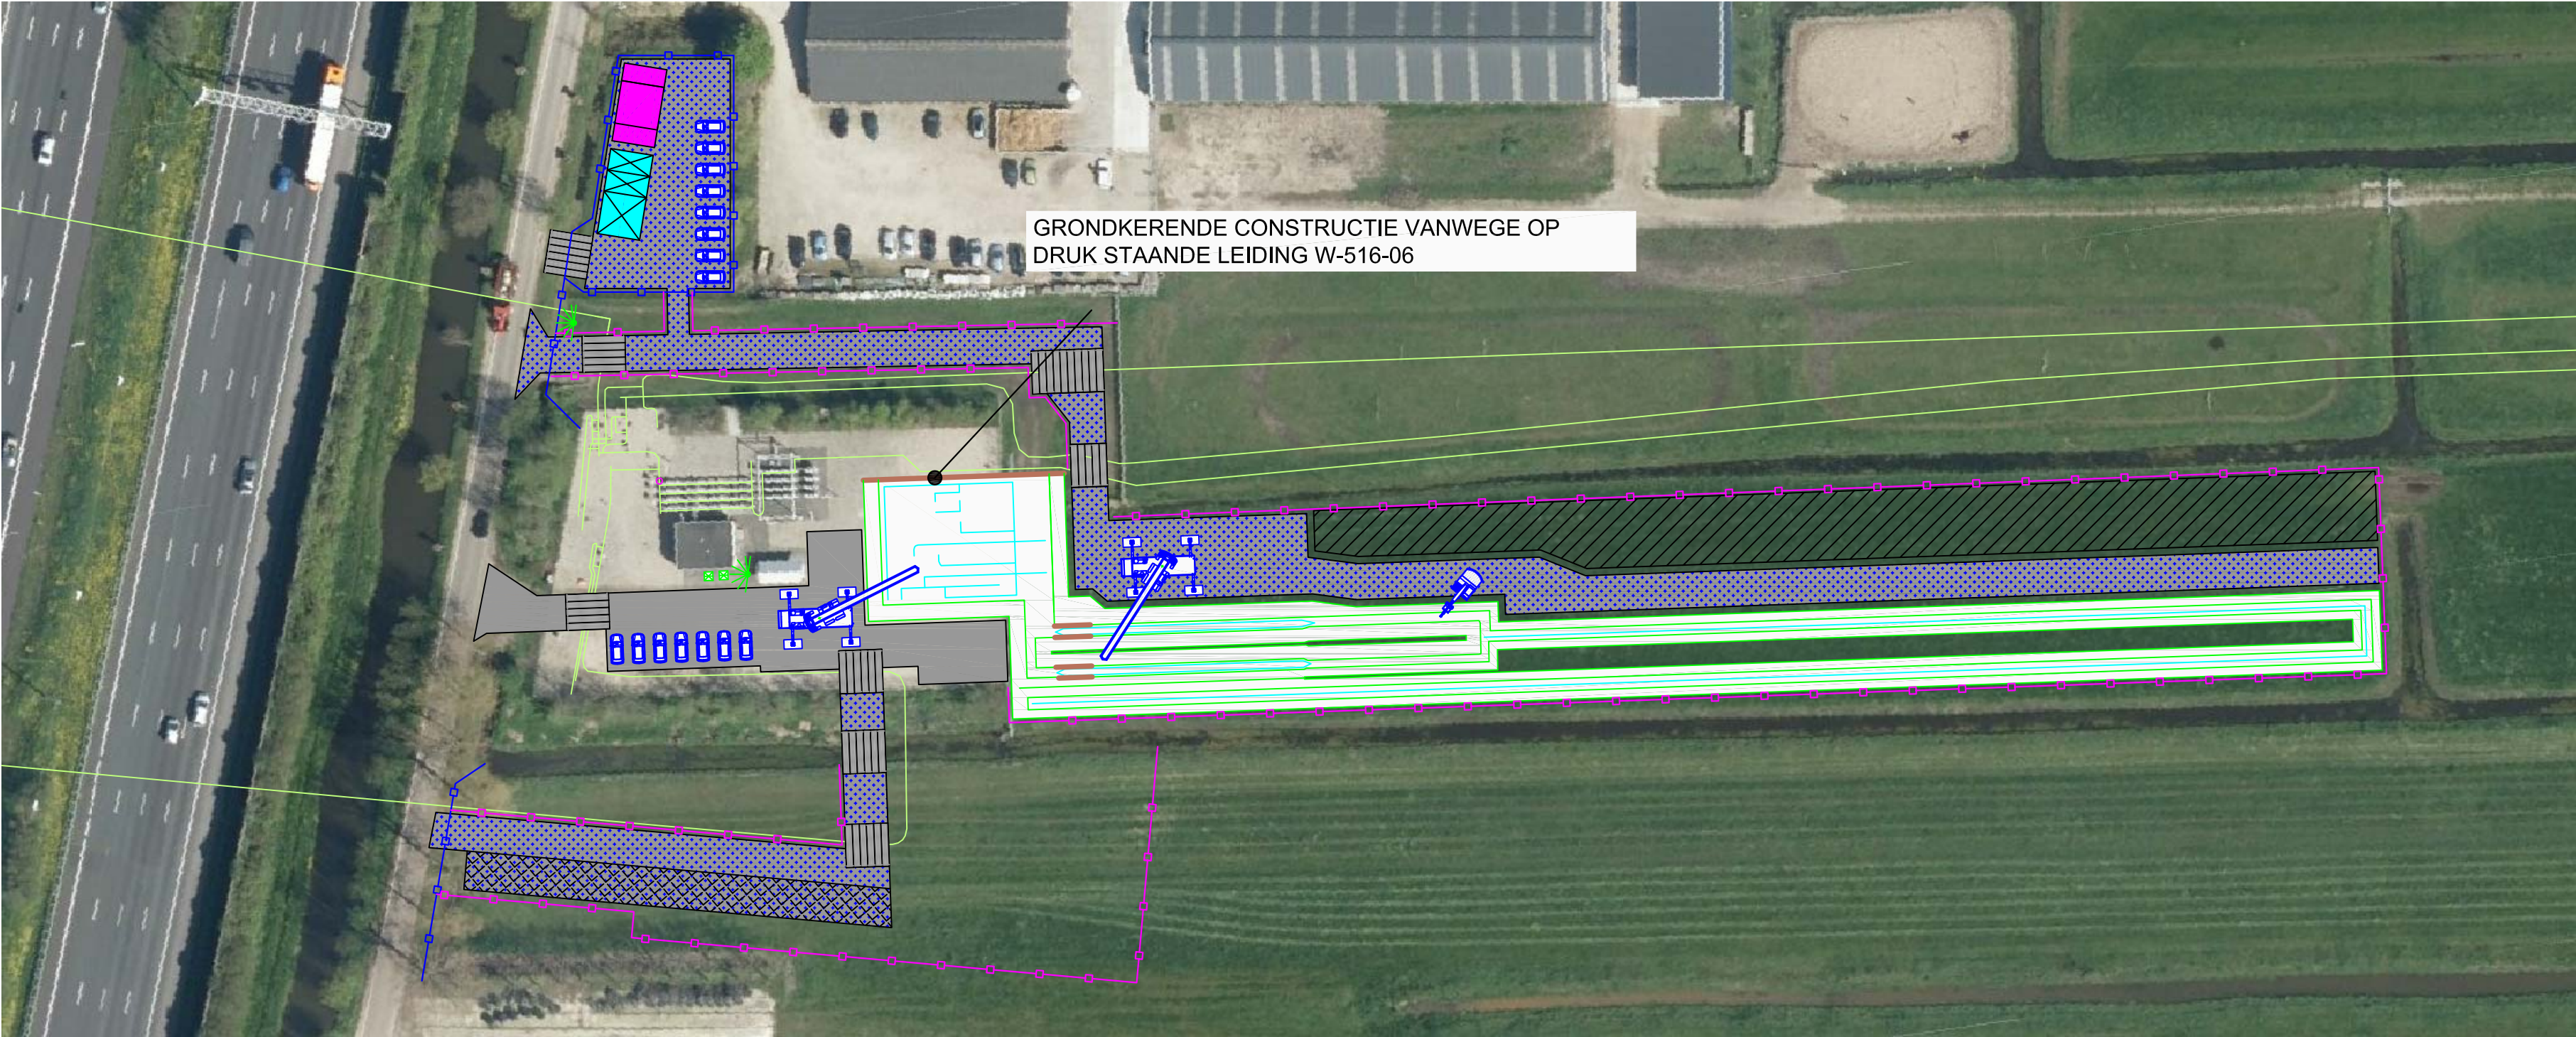


FASE 1 - AANLEGGEN AFSLUITERGROEP EN UITLUSSING INCLUSIEF VLOEISTOFVANGER (MODIFICATIE 2) LET OP. LEIDINGEN OP DRUK

LEGENDA	
	Veldkantoor
	Schaftvoorziening
	Rijplaten
	Rijplaten op zand en doek
	Rijplaten op boomschors en doek
	Opslagcontainer
	Aggregaat + brandstoftank
	Toiletunit
	Opslag t.b.v. gasflessen e.d.
	Mobiel GOS
	Treadway brugconstructie
	Opslag
	Grondopslag
	Bouwwatch
	Te leggen leidingwerk
	Te rooien leidingwerk
	Noodleiding
	Bestaand leidingwerk
	Grondkerende constructie
	Afrastering d.m.v. gladde draad
	Veekerende afrastering
	Bouwhekken
	Verkeersmaatregelen

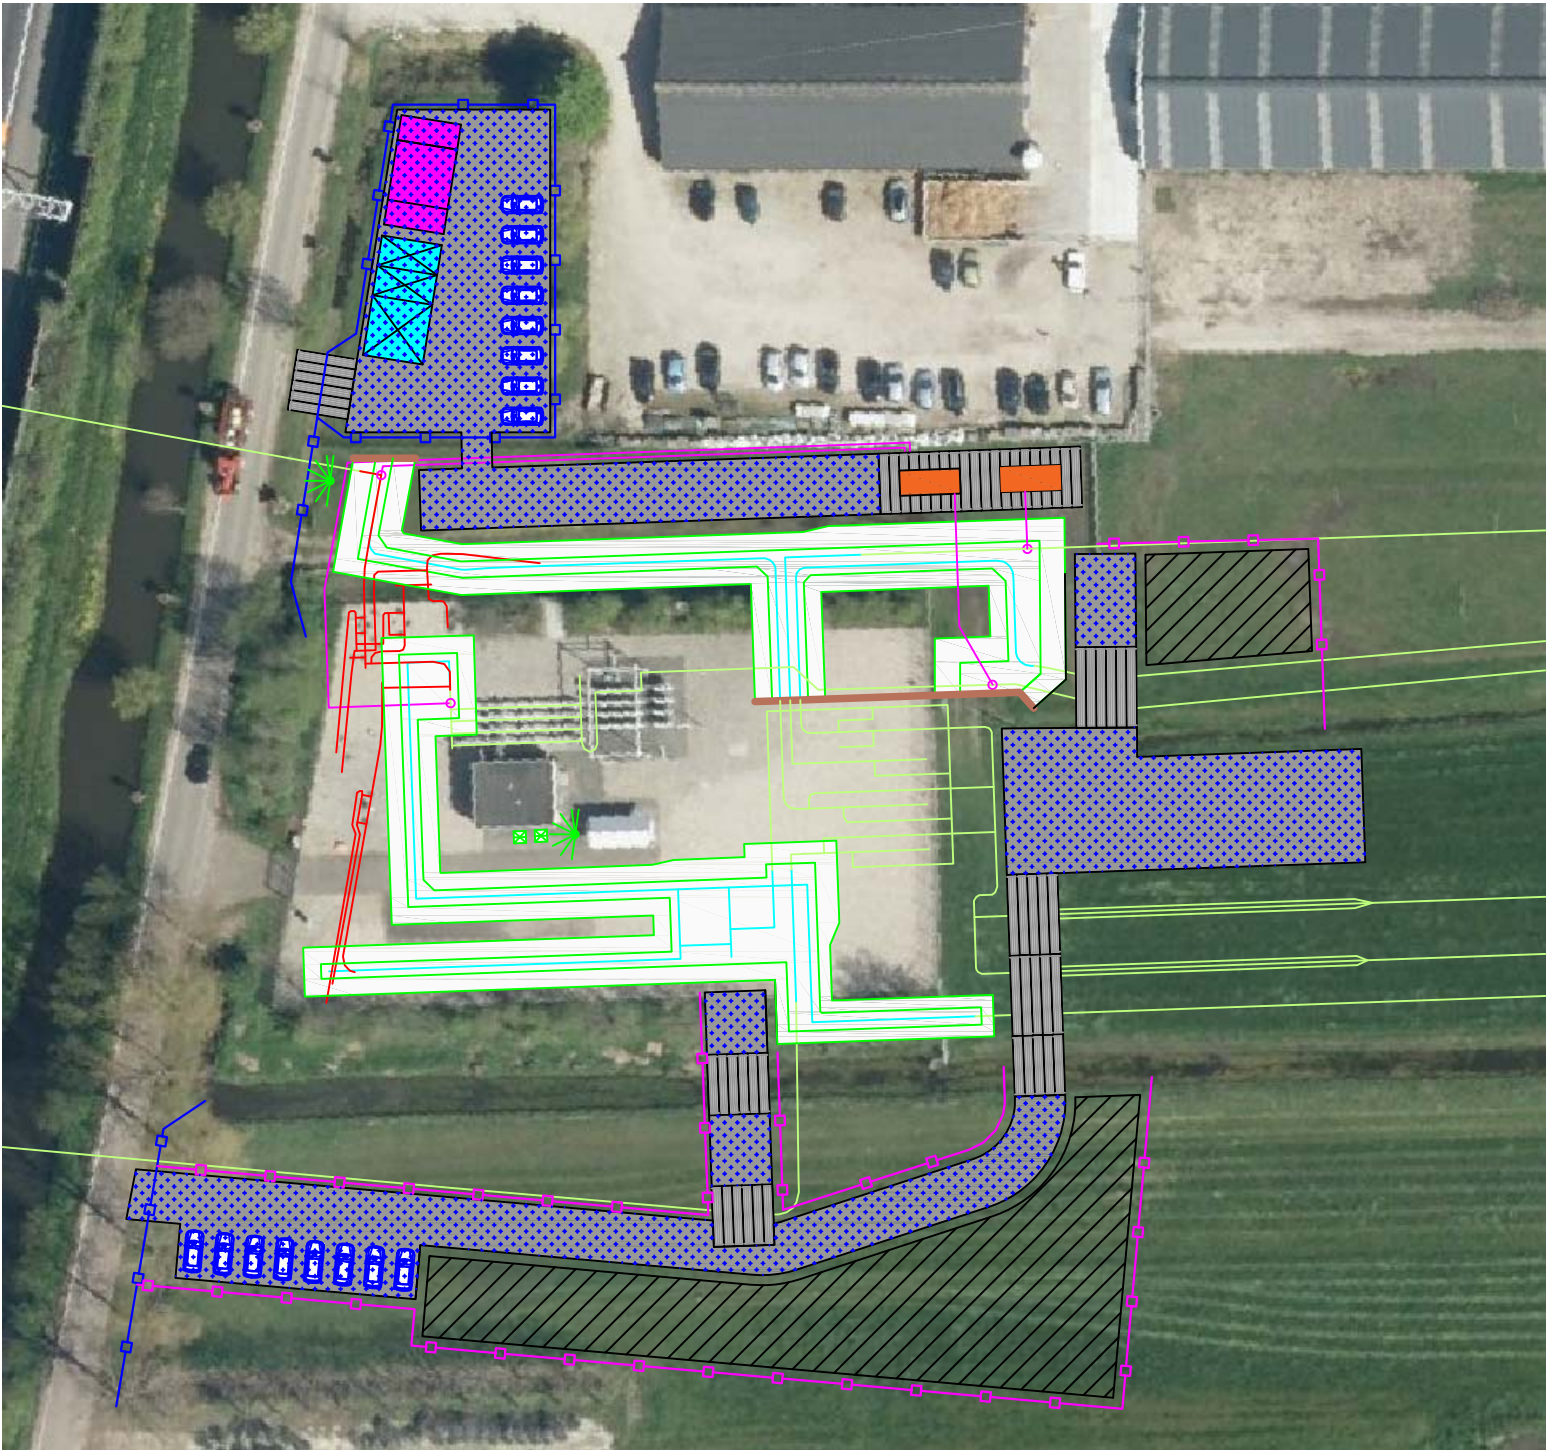

FASE 2 - PLAATSEN NOODVOORZIENINGEN EN AANLEGGEN AANSLUITBENEN INCLUSIEF TIE-IN

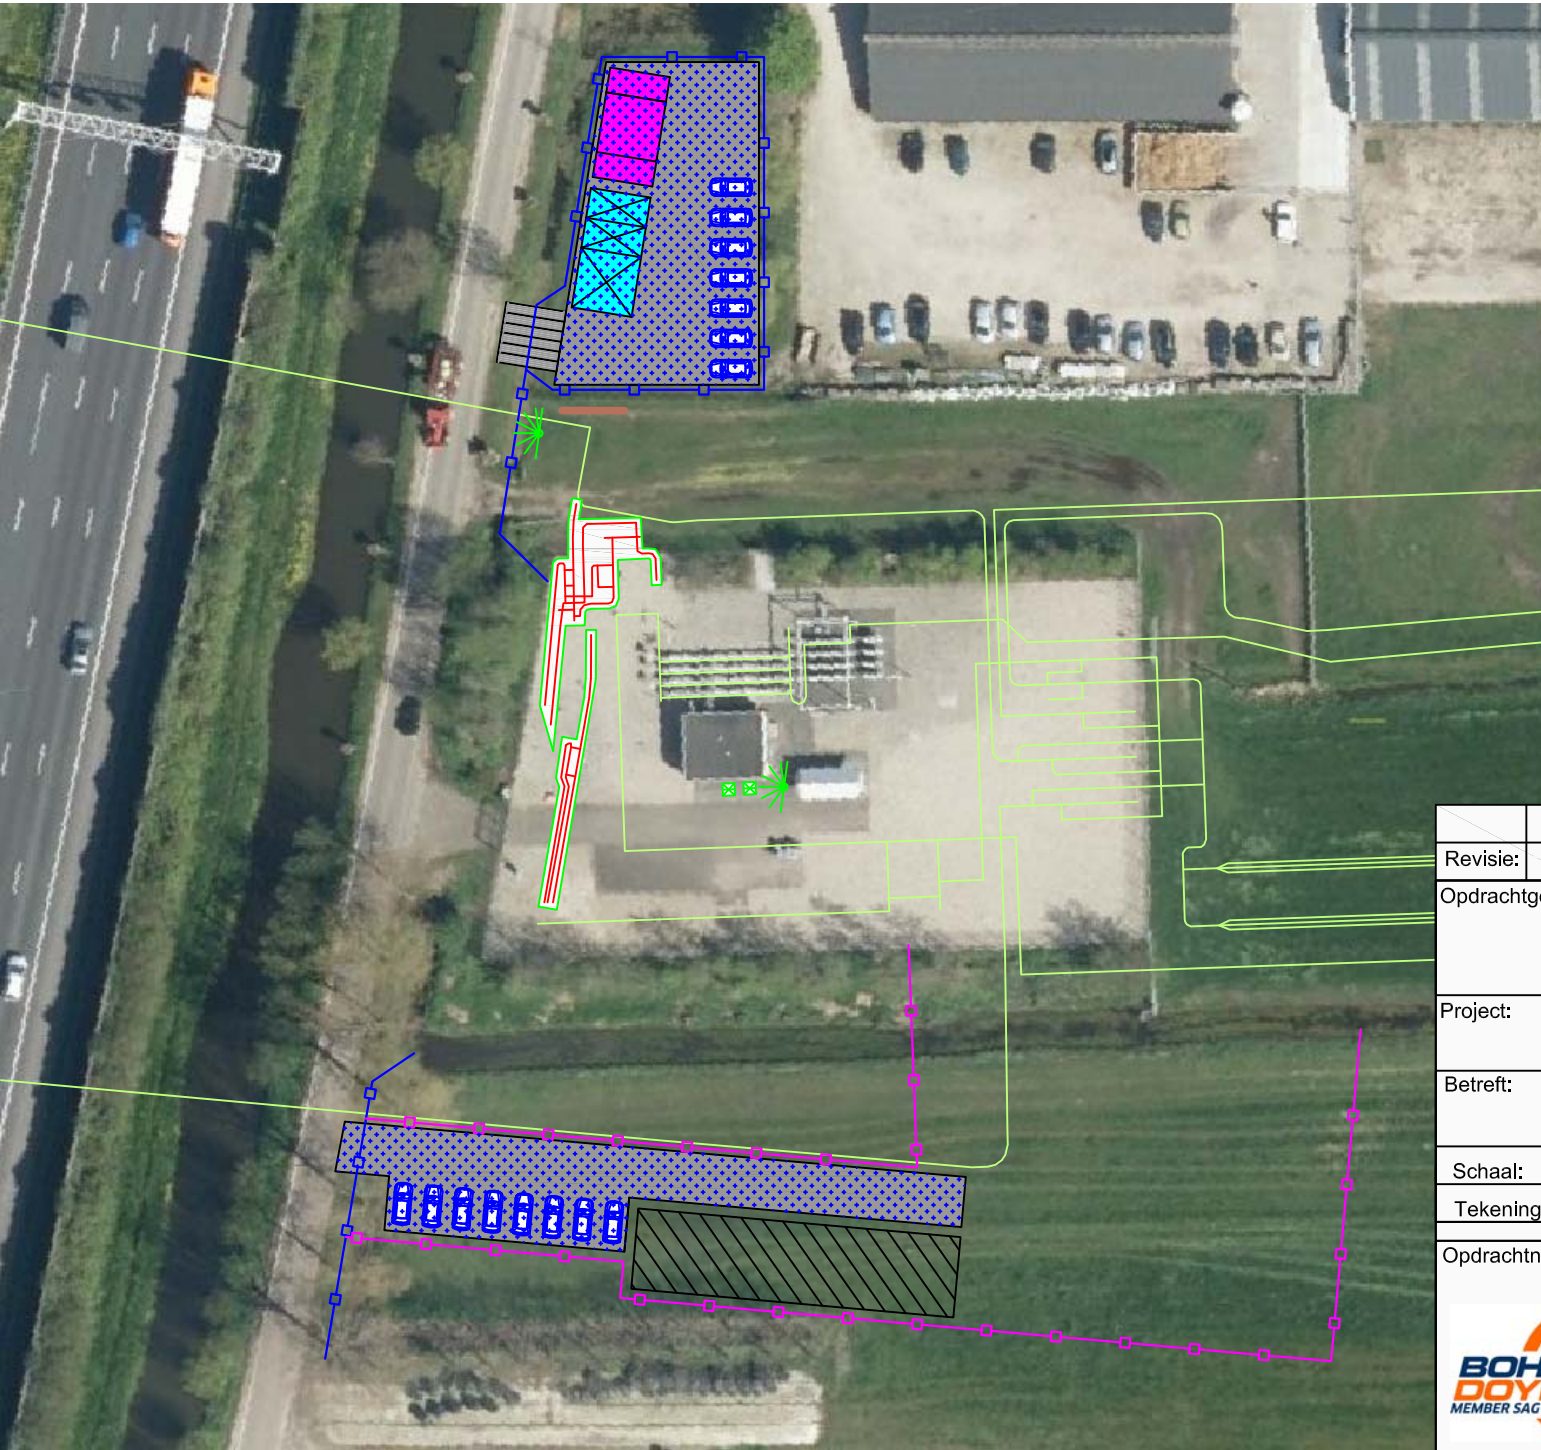

FASE 3 - RESTERENDE SLOOPWERKZAAMHEDEN

MAATVOERING IS INDICATIEF EN IN HET WERK TE CONTROLEREN.

Revisie:	Datum:	Naam:	Wijzigingen:	
Opdrachtgever:				Status: CONCEPT
Project:		MR REIJERSCOP - LAGE WEIDE		
Betreft:		TERREININRICHTING MODIFICATIE 1 EN 2		
Schaal:	1:750	Planstand:	CALCULATIE	
Tekening-Nr.:	248900-T001	Project Nr.:	248900	
Opdrachtnemer		Naam:	Datum:	Paraaf:
		Bohlen & Doyen GmbH	Wierd Kooistra	27-07-2017
		Pieter Mastebroekweg 8	Ommy Schwankhaus	27-07-2017
		7942 JZ, Meppel		
		Tel.: 088- 494 43 01		
		info-nl@sag.eu		
		Getekend:		
		Gecontroleerd:		
		Voor akkoord uitvoering:		

Dit document is eigendom van Bohlen & Doyen en auteursrechtelijk beschermd. Niets uit dit document mag gereproduceerd of anderszins overgenomen, gekopieerd of verspreid worden zonder schriftelijke toestemming van de auteur.

Formaat: A2