

Datum 13-07-2018

Formaat 297 x 420

Schaal 1: 10

Getekend BKET

Architect

Wijziging

a dd

b dd

c dd

d dd

e dd

Project

Cincinnati
Building

Schiedamsedijk
Vlaardingen

Bladnummer

B-B03

Onderwerp

Principedetails

Opdrachtgever


Werknummer

A. 97. 33

Accoord

Marge

Marge architecten bv
's Gravendijkwal 39
3021 EC Rotterdam
Telefoon 010 244 0242
info@marge-architecten.nl
www@marge-architecten.nl

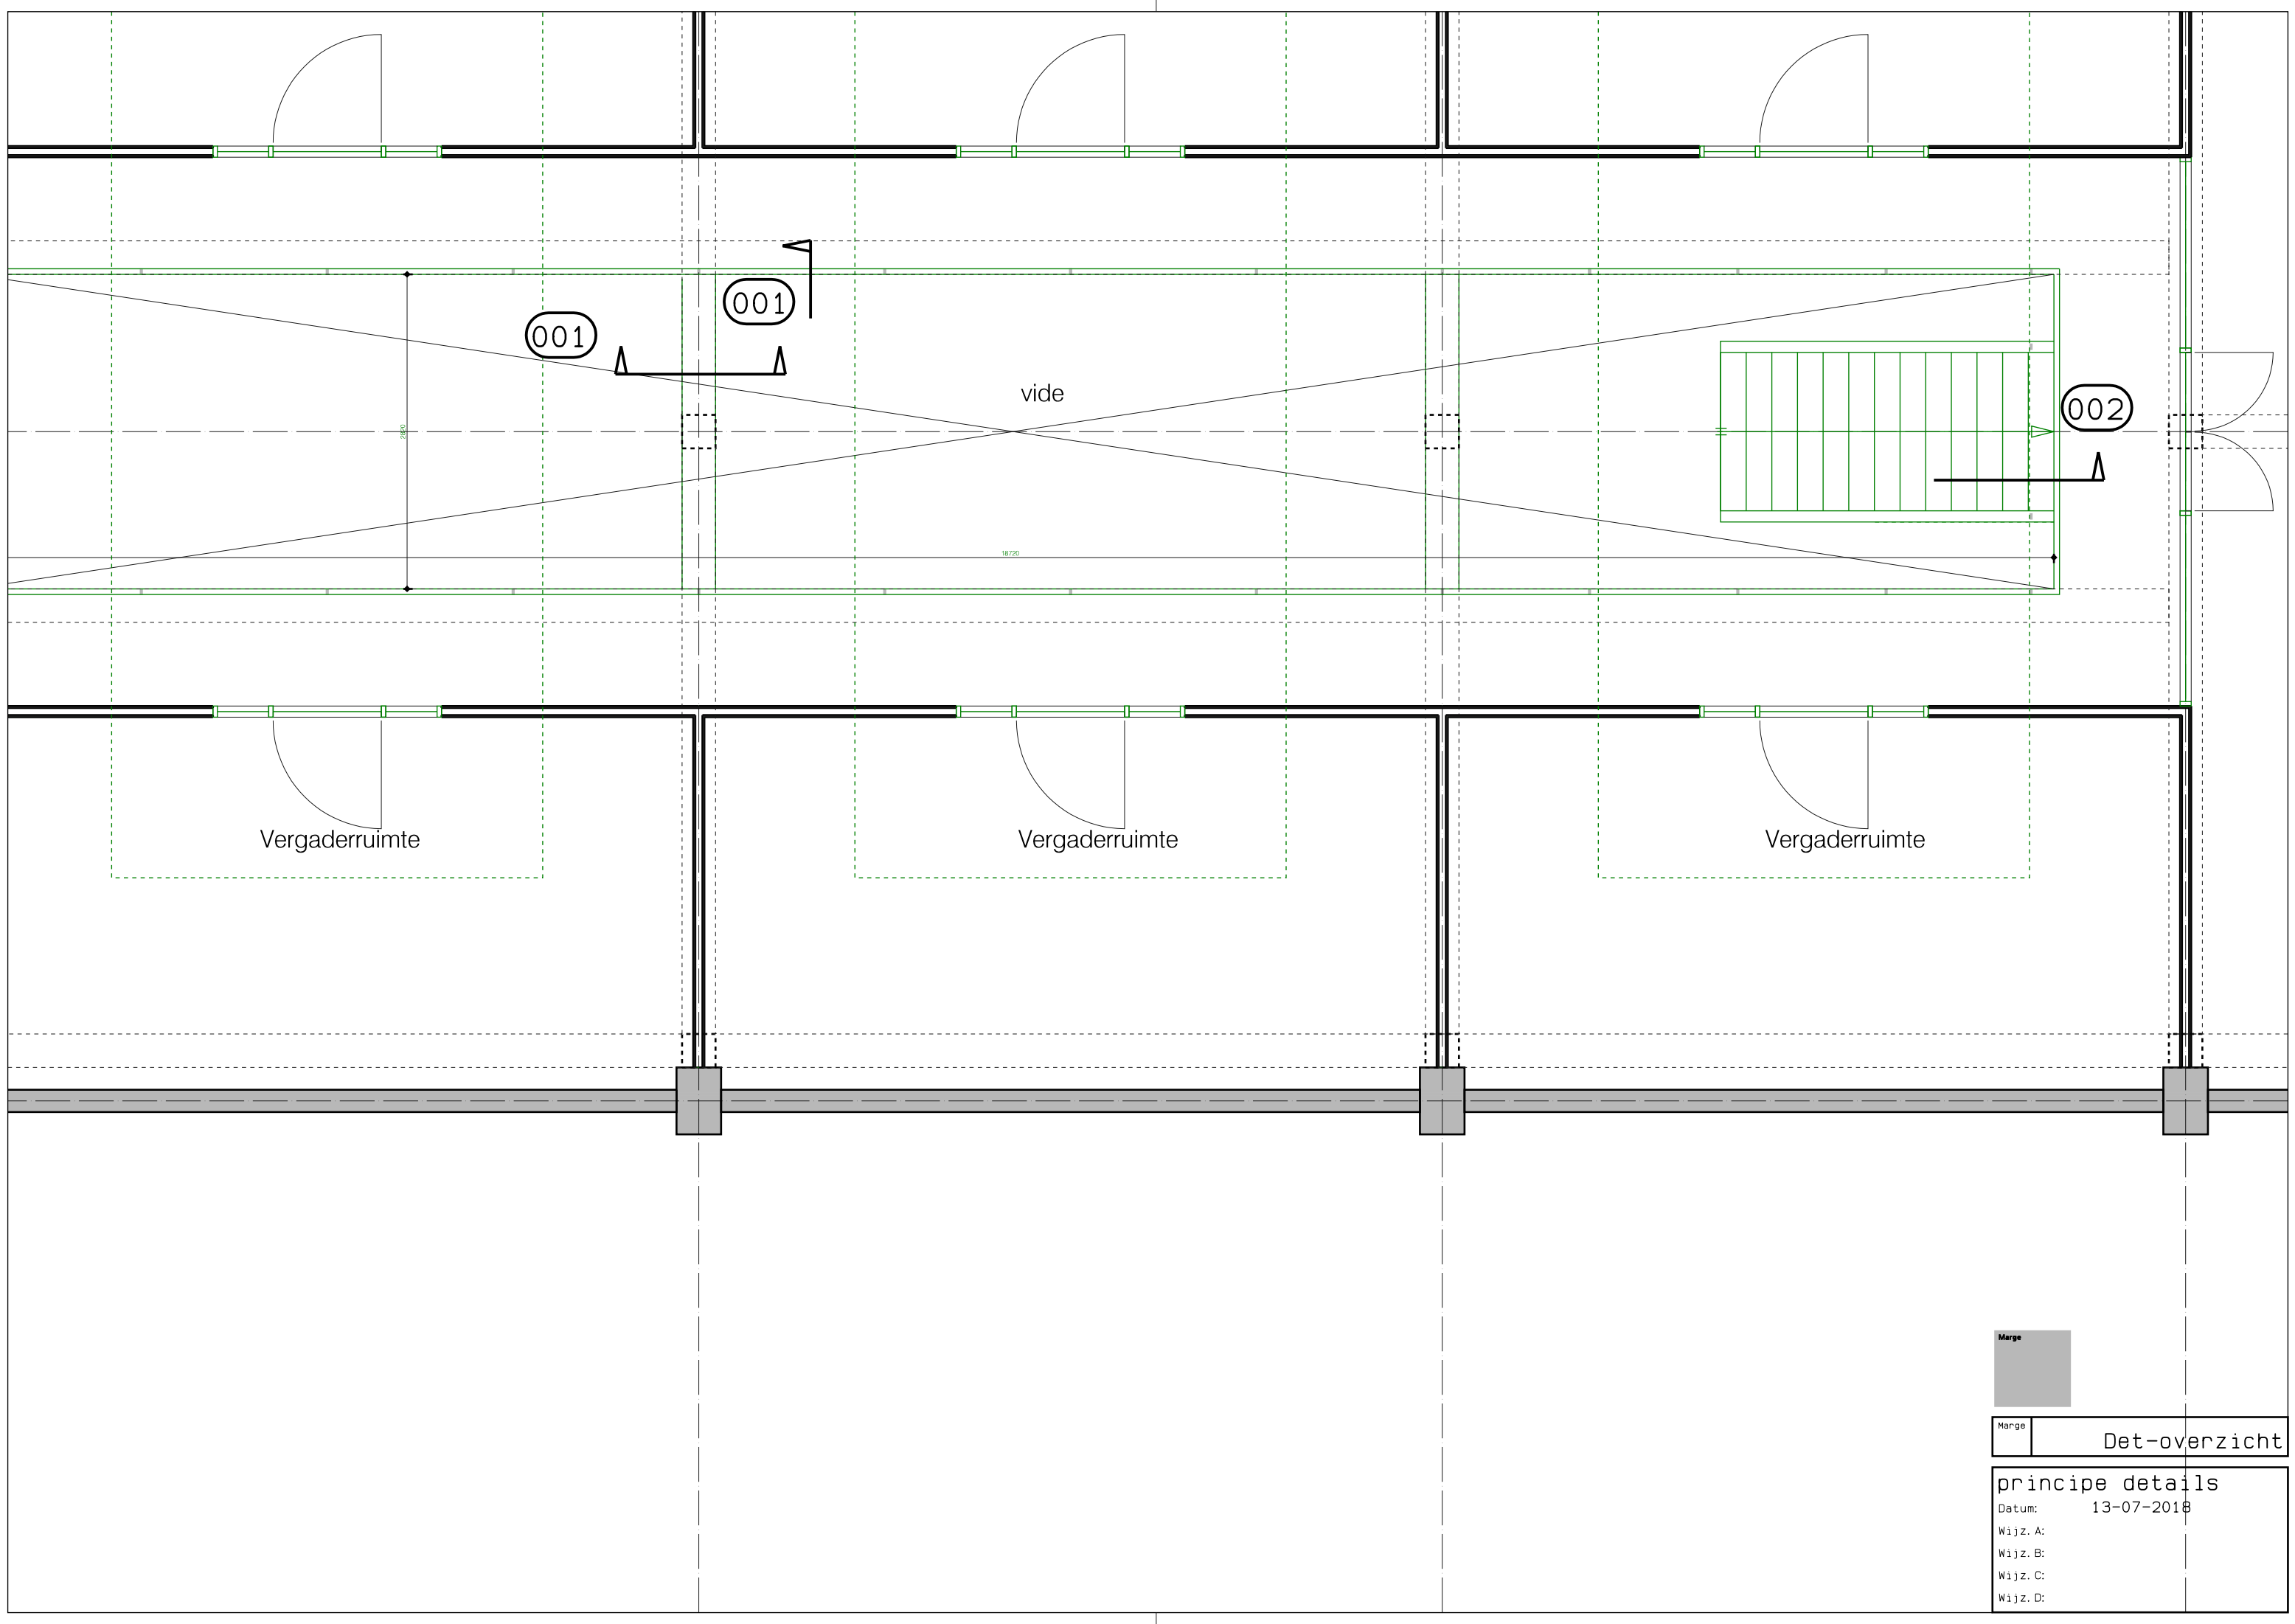

Marge

Det-overzicht

principe details



Datum: 13-07-2018

Wijz. A:

Wijz. B:

Wijz. C:

Wijz. D:

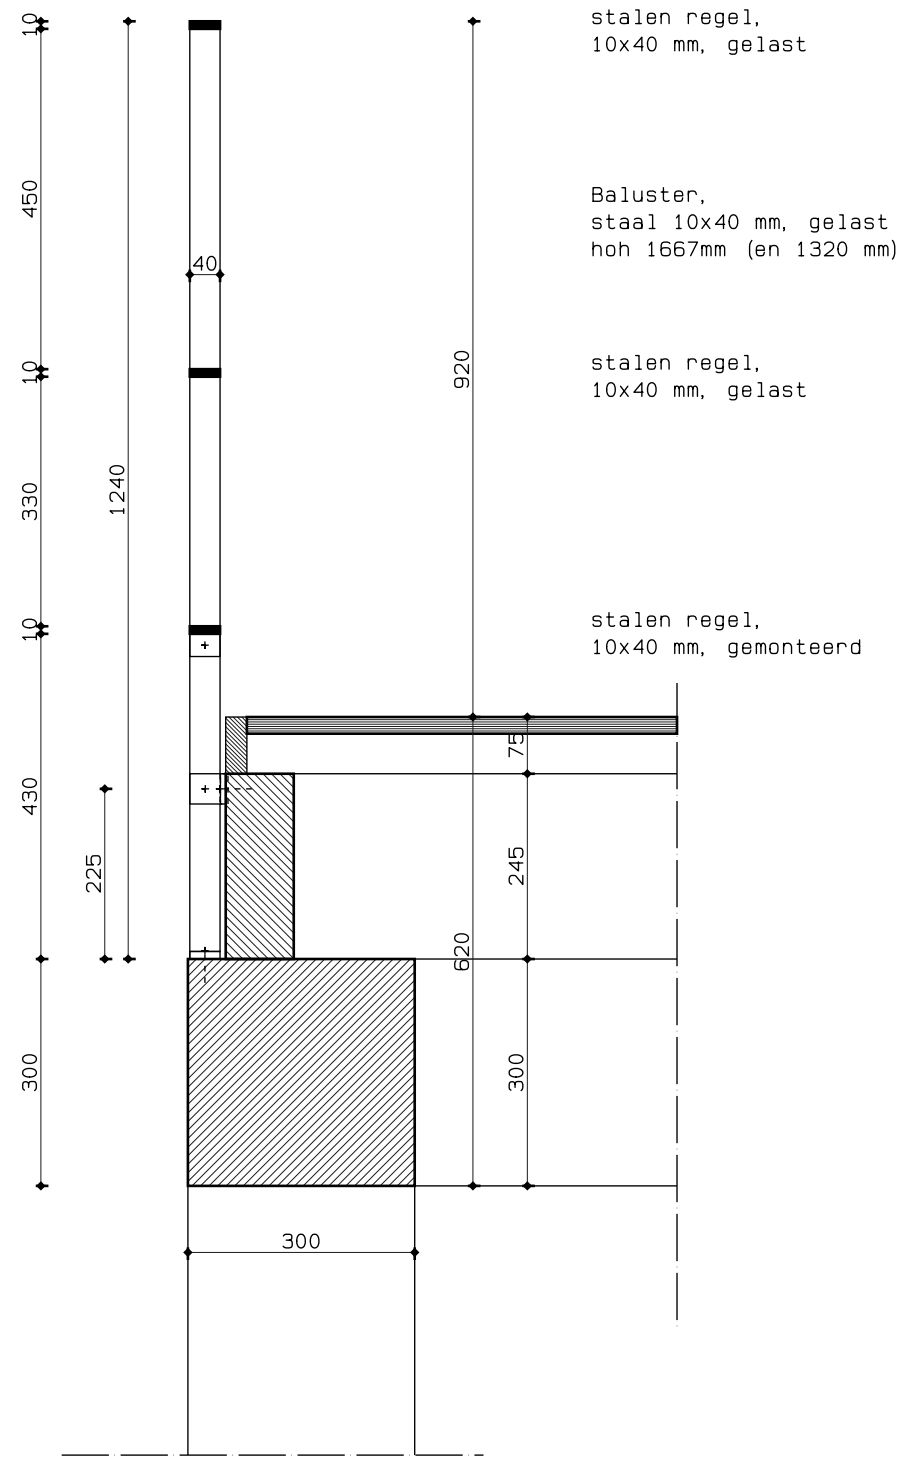
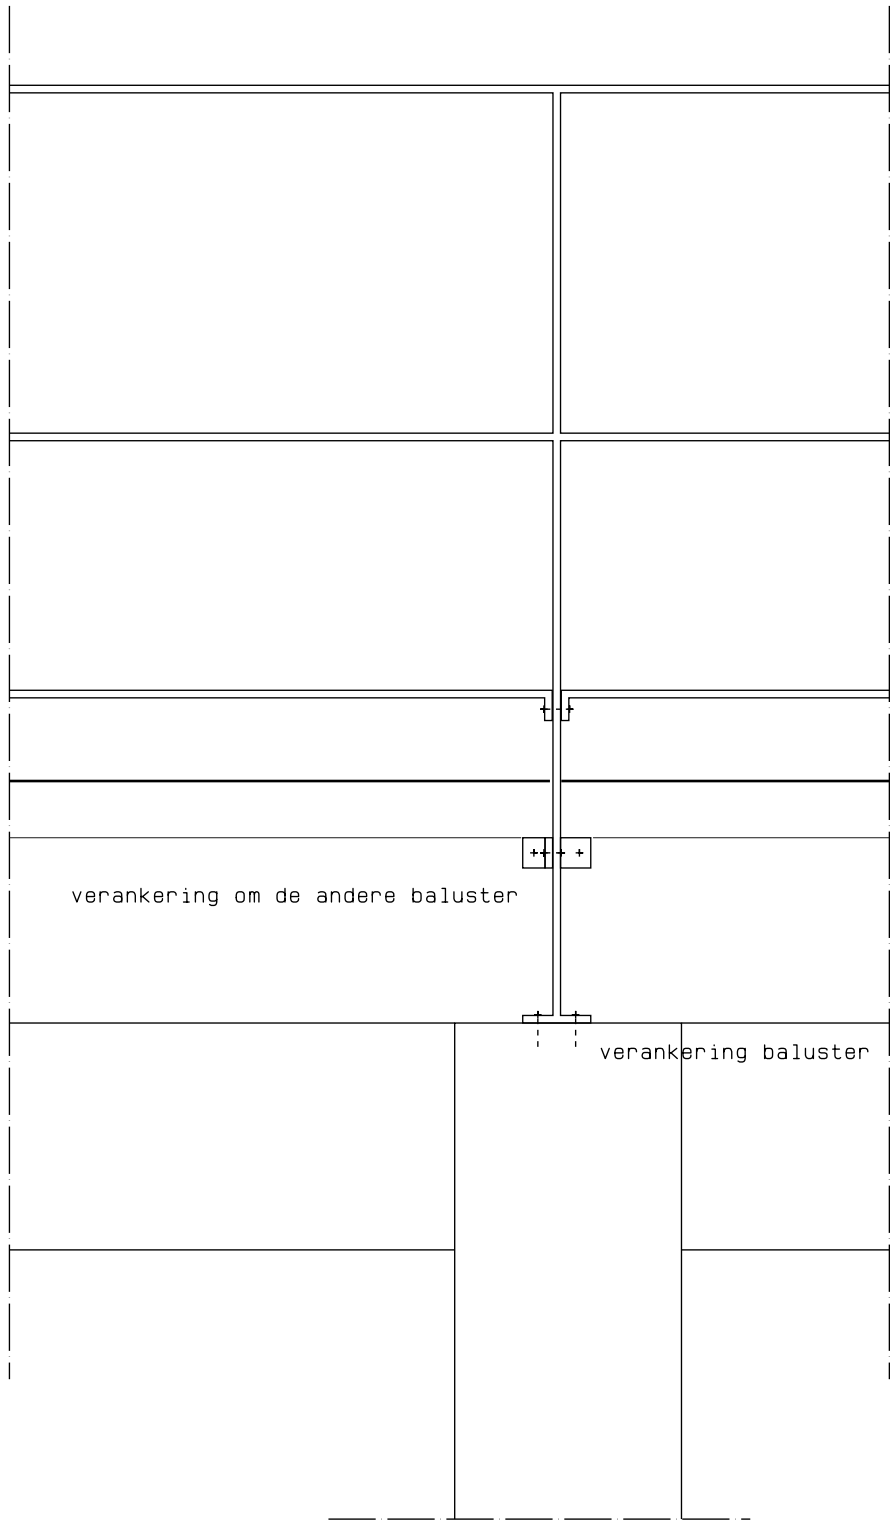


bestaande uitvoering (001)



Marge Detail 001

principe details
Datum: 04-06-2018
Wijz. A:
Wijz. B:
Wijz. C:
Wijz. D:


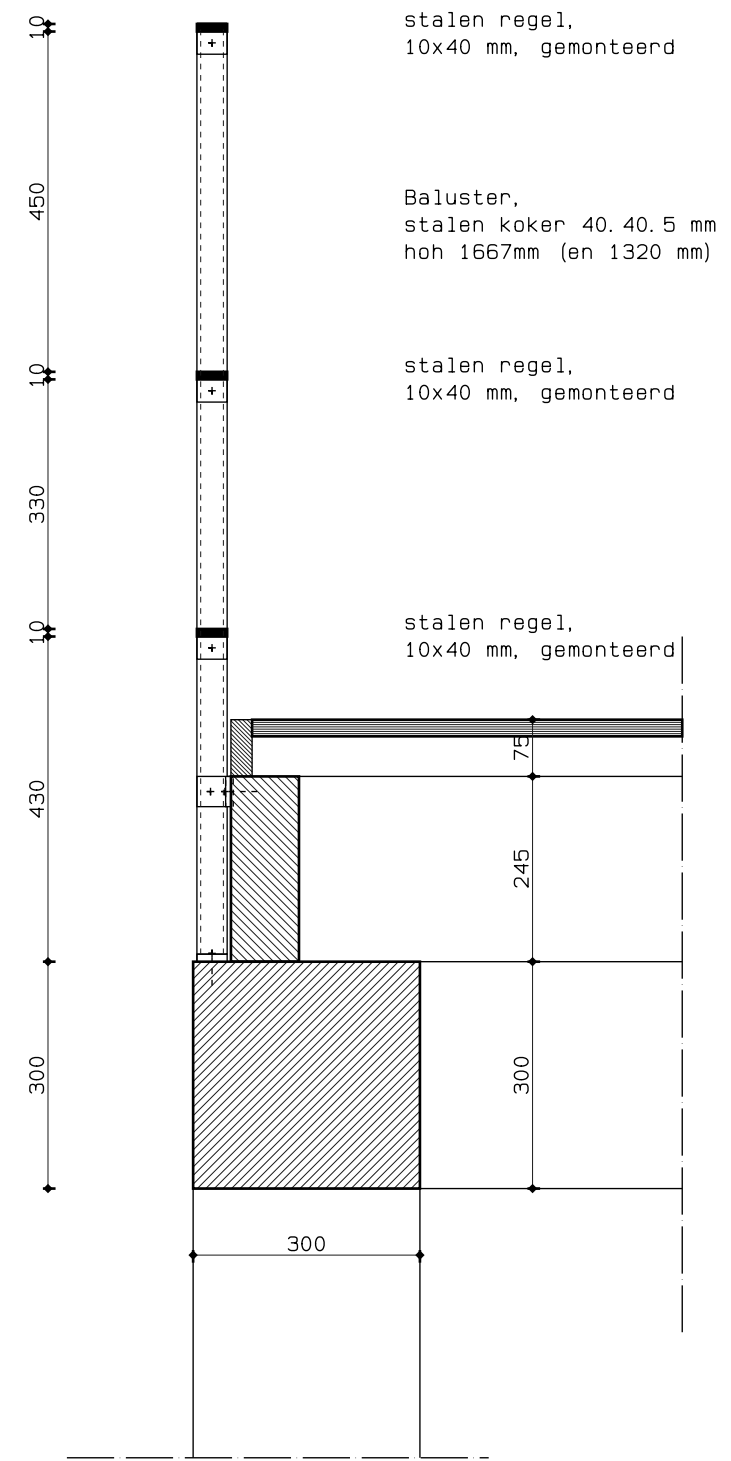
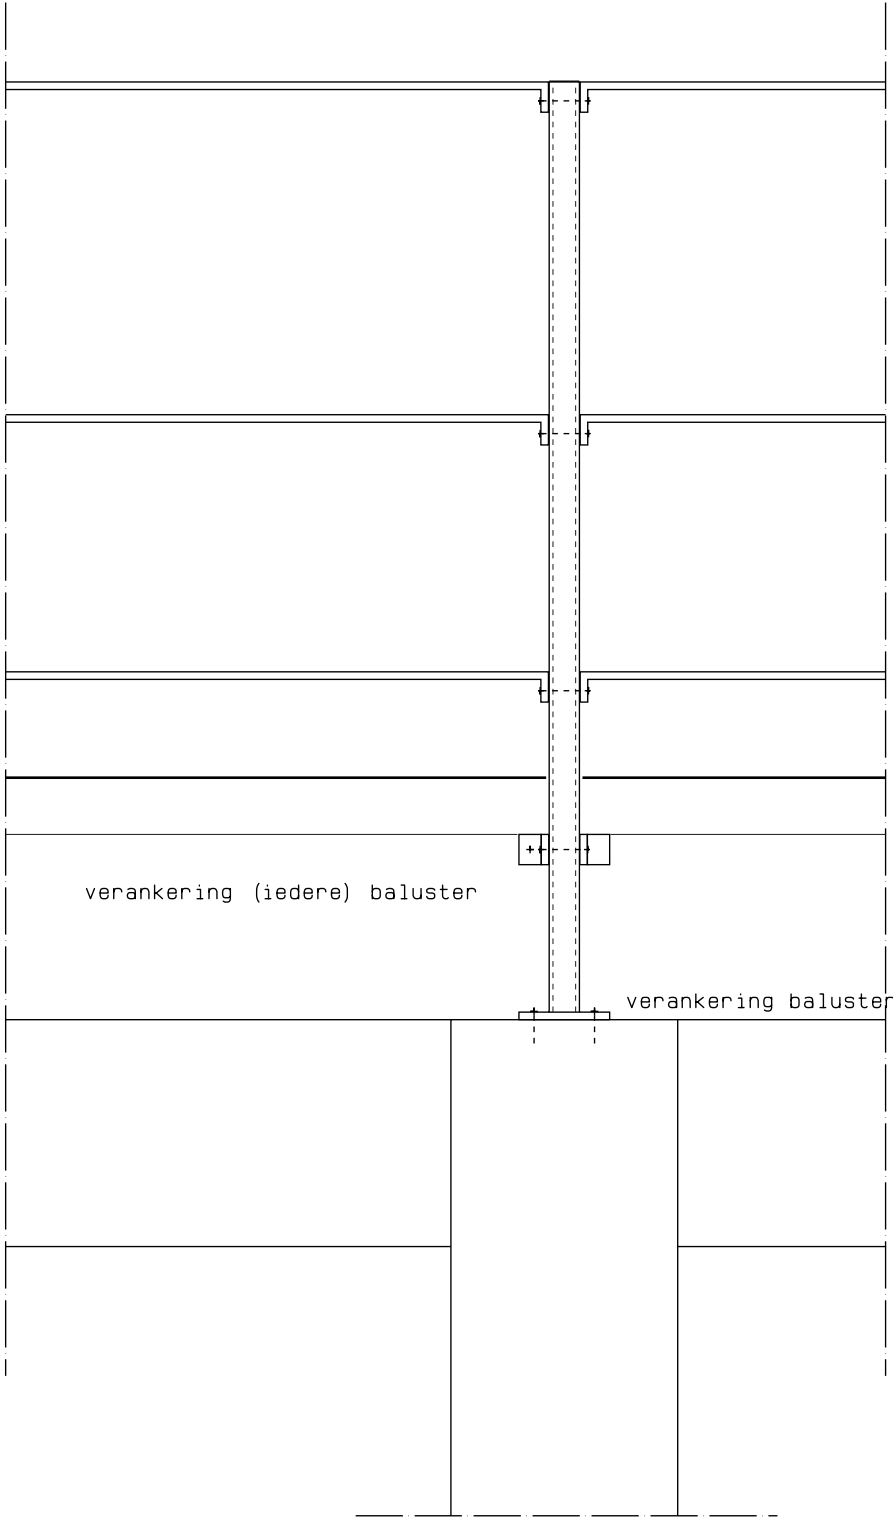


vernieuwde uitvoering 001



Marge Detail 001 A

principe details
Datum: 13-07-2018
Wijz. A:
Wijz. B:
Wijz. C:
Wijz. D:

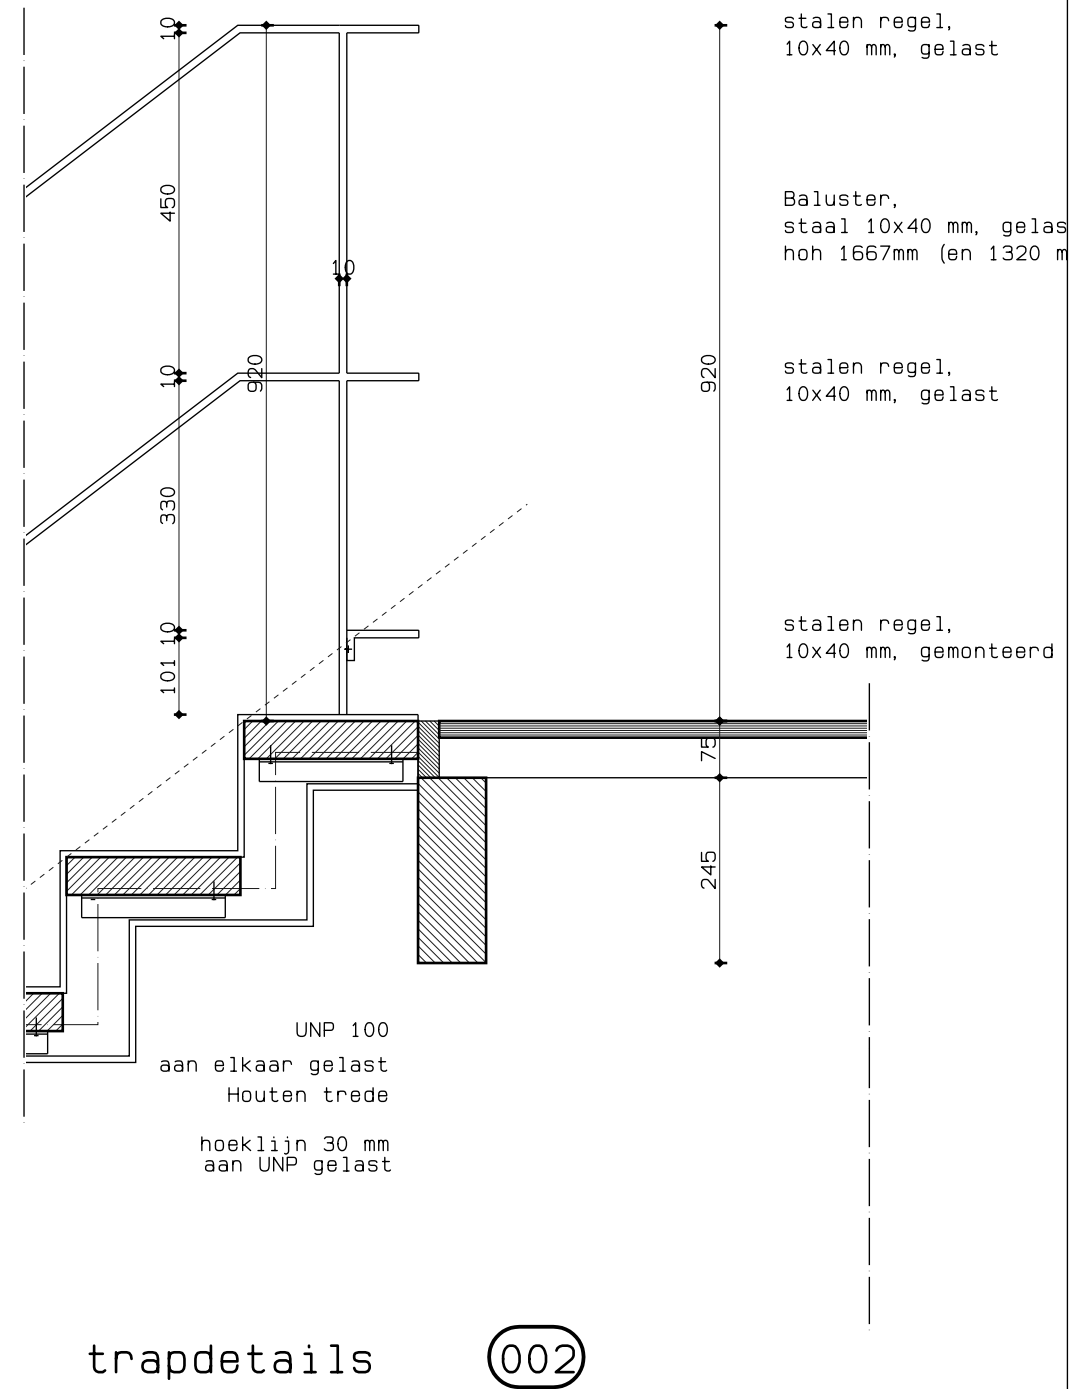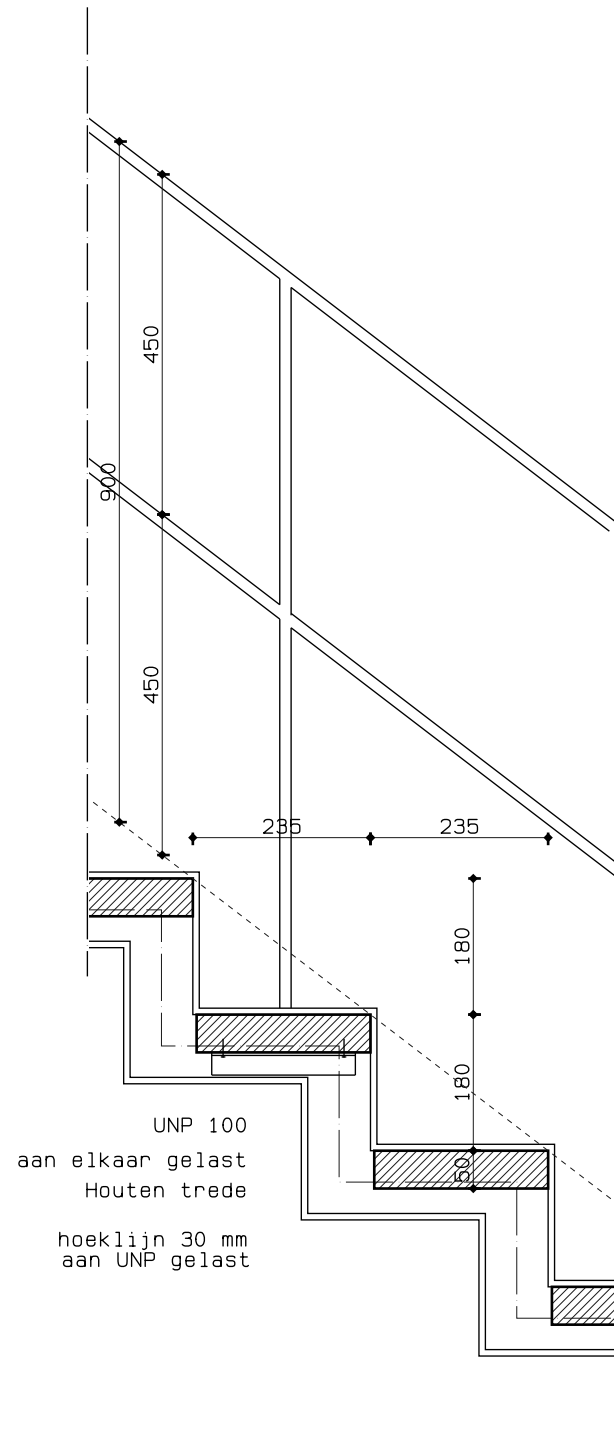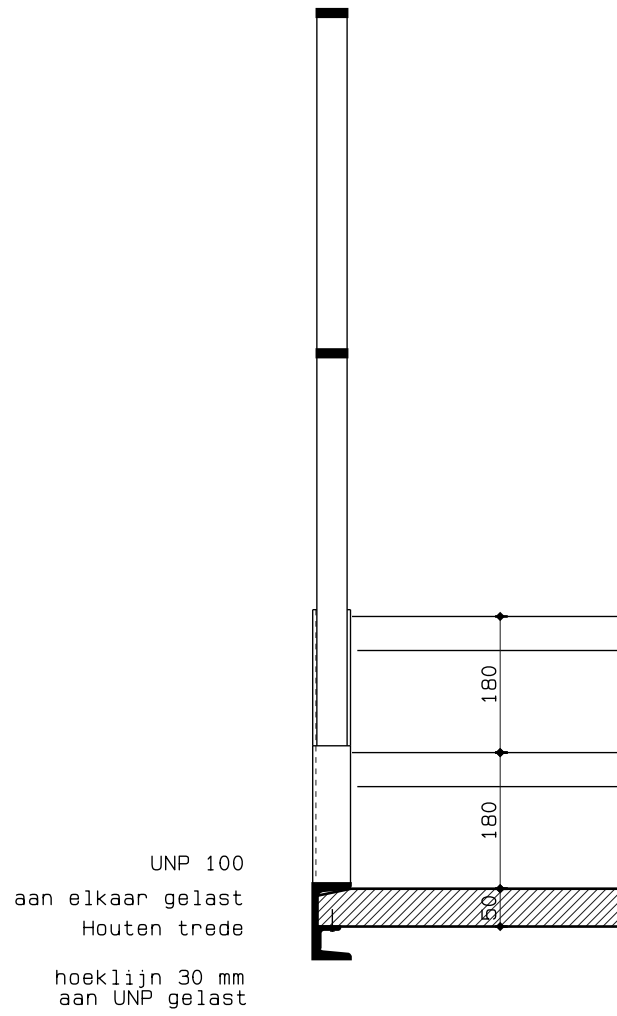

Marge

det 002

principe details

Datum: 13-07-2018

Wijz. A:

Wijz. B:

Wijz. C:

Wijz. D: