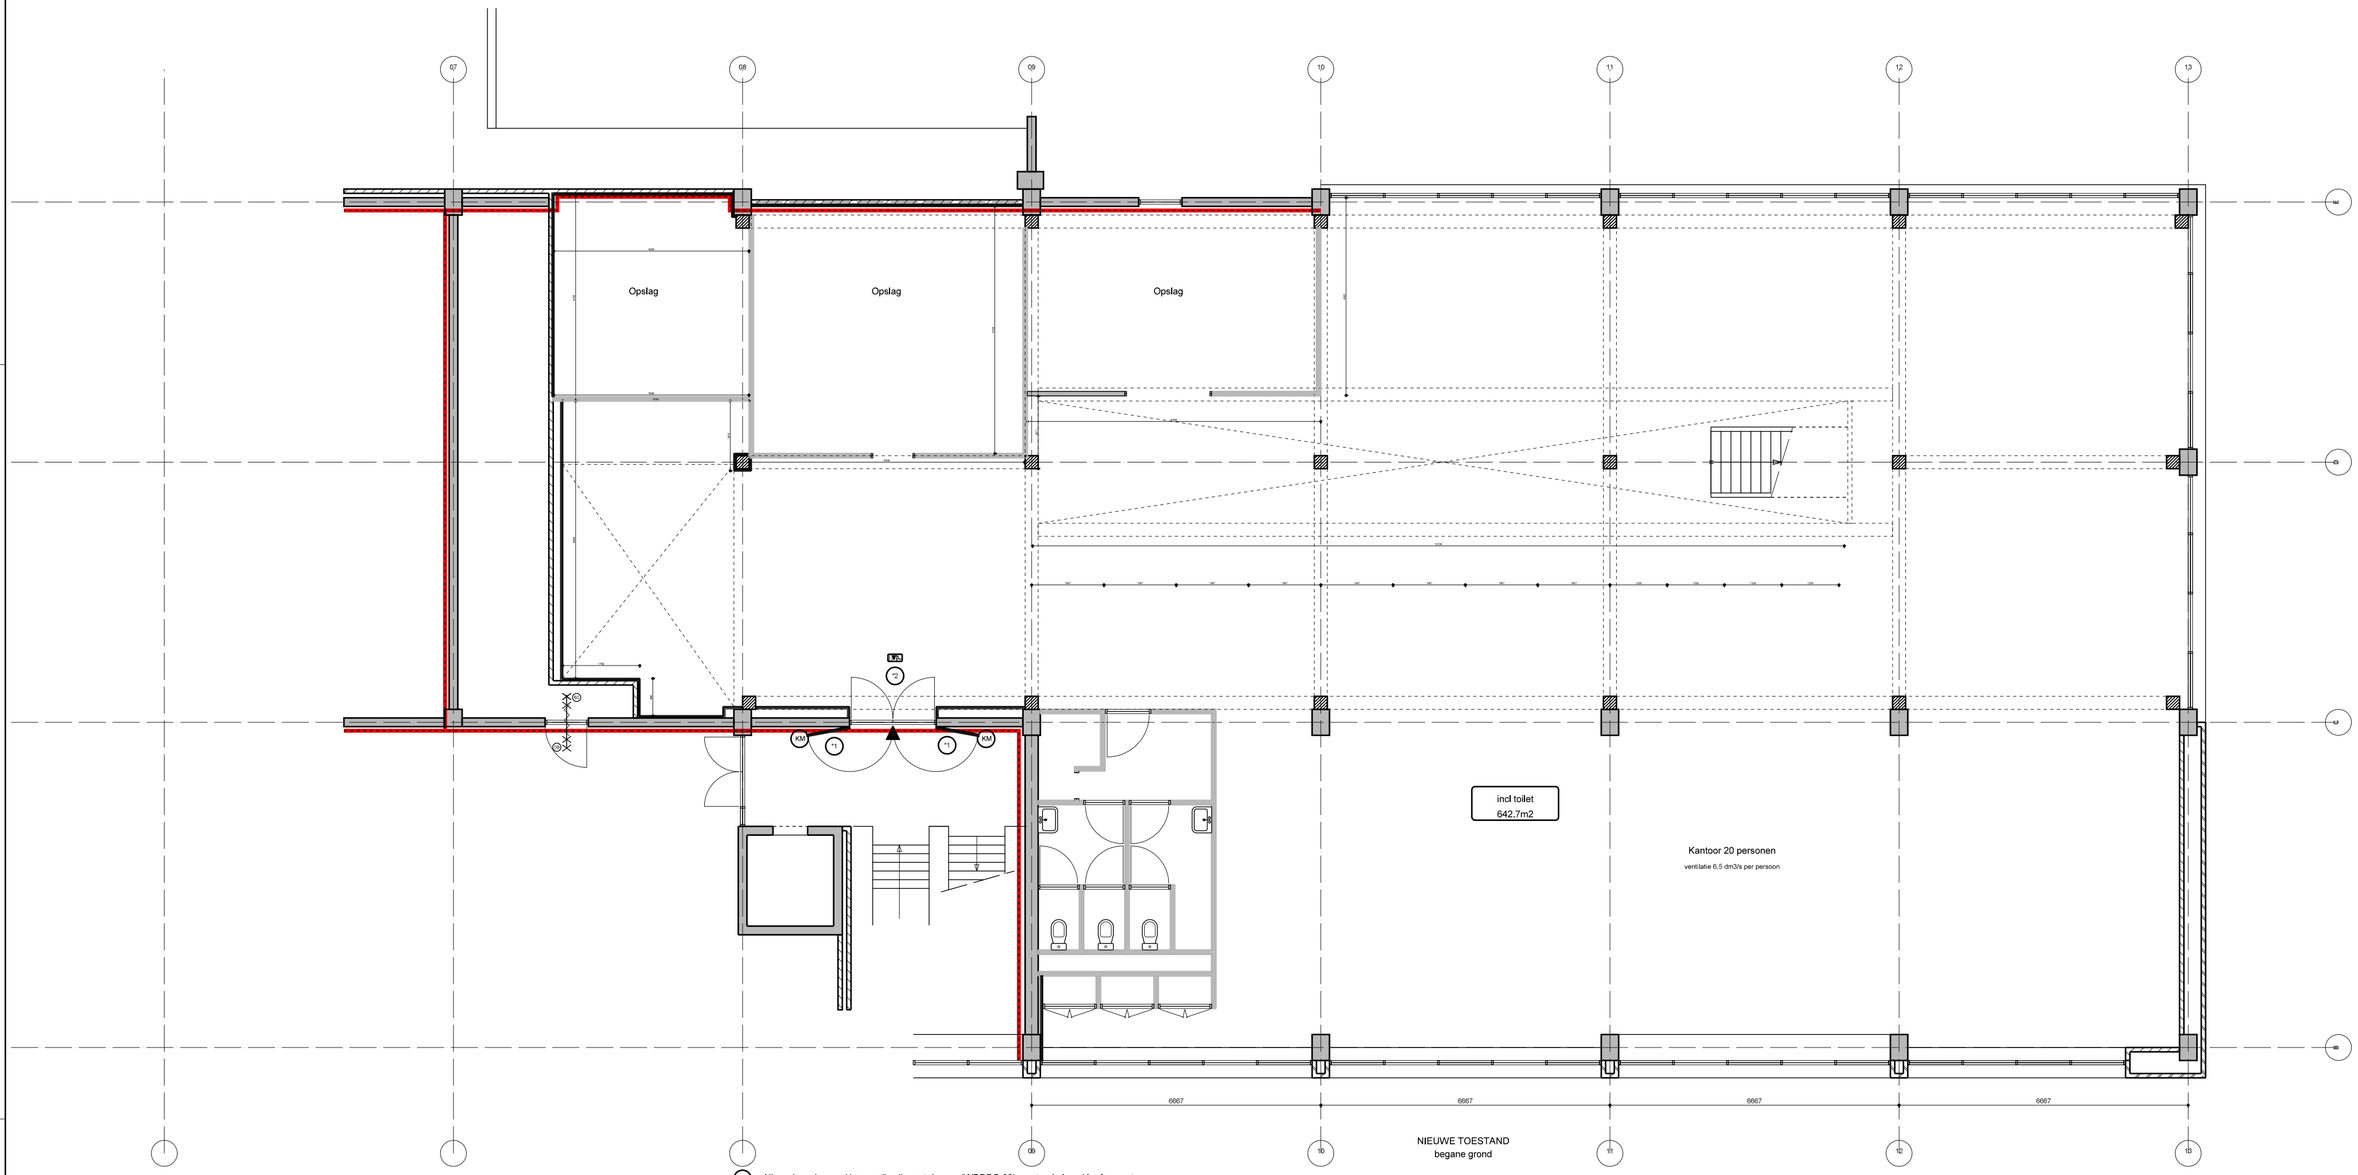

(1) Nieuw brandwerend 'voorzet'kozijn met deuren (WBDBO 60) op stand alone kleefmagneten.

(2) Bestaand stalen entreekozijn

Renvooi

beton	brandwerendheid 30 min. WBDBO
schoon metselwerk	brandwerendheid 60 min. WBDBO
Hout	deur zelfsluitend
Aluminium gevelpui	deur zelfsluitend
Binnenkozijn	brandscheiding 30min. WBDBO + zelfsluitende deuren
lichte binnenwand	brandscheiding 60min. WBDBO + zelfsluitende deuren
wand kalkzandsteen	'stand-alone' kleefmagneet
voorzetwand	aanduiding vluchtweg volgens NEN6088
wastafel	
toilet	

Datum 13-07-2018

Formaat 420x 594

Schaal 1: 100

Getekend B. Ketting

Architect

Wijziging

a dd

b dd

c dd

d dd

e dd

Project

Cincinnati Building

Schiedamsedijk Vlaardingen

Werknummer

A. 97. 33

Marge

Bladnummer

B-01

Onderwerp

Plattegrond begane grond - NIEUW

Opdrachtgever

Accoord

Marge architecten bv
's Gravendijkwal 39
3021 EC Rotterdam
Telefoon 010 244 0242
info@marge-architecten.nl
www@marge-architecten.nl

D:\WERK\A9733 - Cincinnati Building\A9733\plotblad plg.DRW