




OVERZICHT BEGANE GROND SCHAAAL 1:100

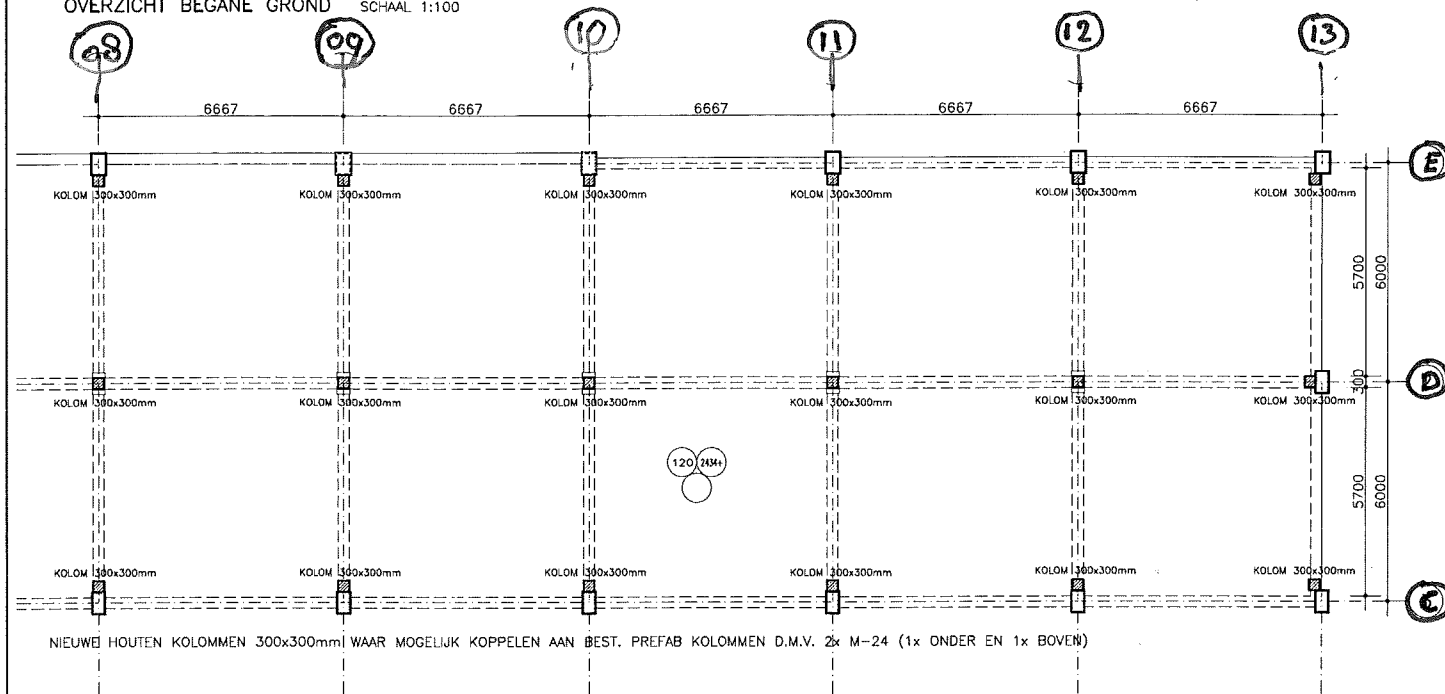


OVERZICHT TUSSENVLOER
BOVENZIJDSE VLOER = 5.366 +PEIL

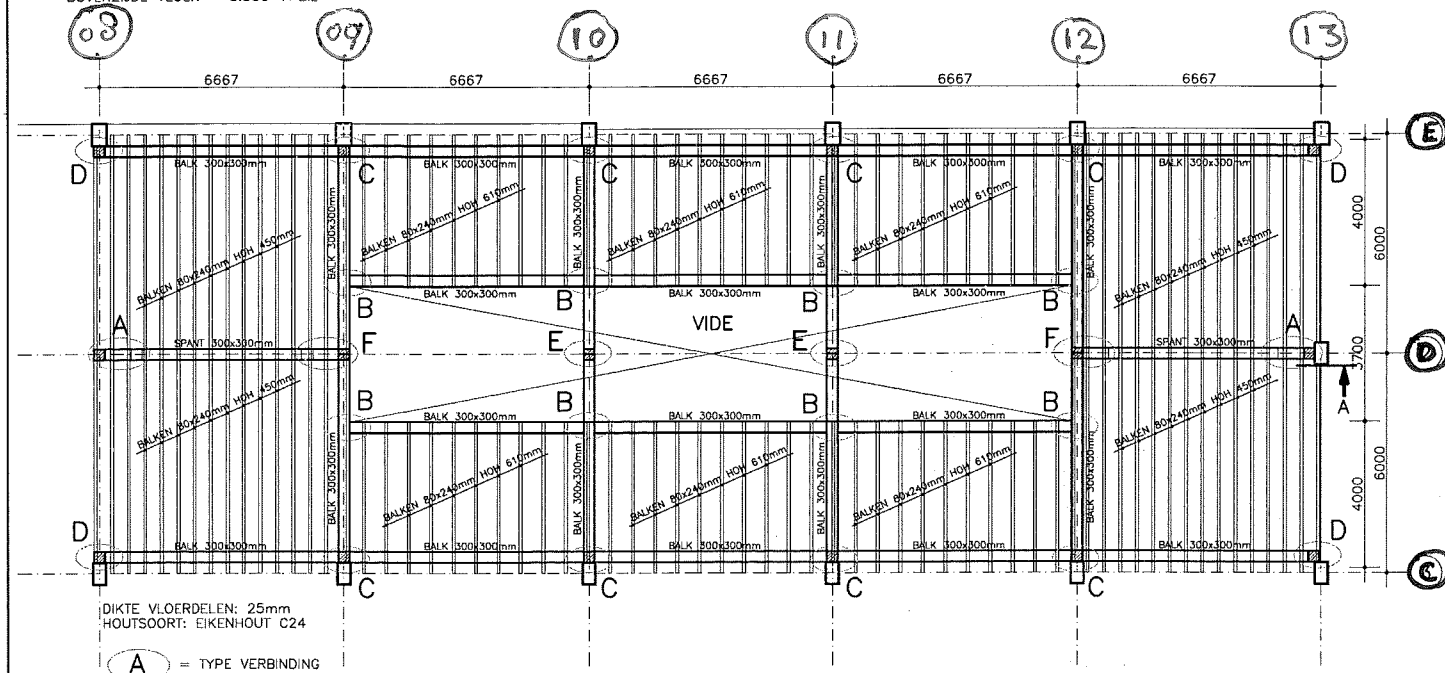


VERBINDING A SCHAAAL 1:20
2x UITVOEREN

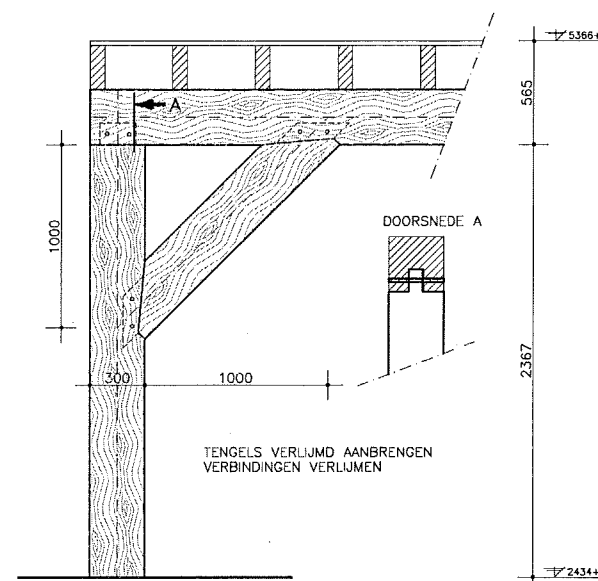


VERBINDING B SCHAAAL 1:20
4x DUBBELZIJDIG UITVOEREN (ZOALS GETEKEND)
4x ENKELZIJDIG UITVOEREN

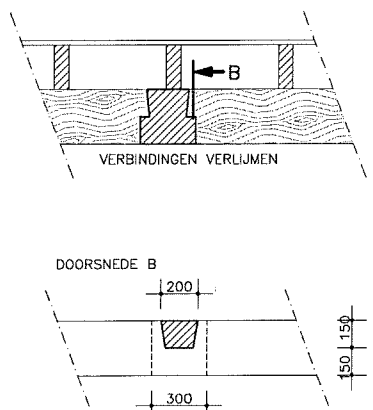


VERBINDING C SCHAAAL 1:20
8x UITVOEREN

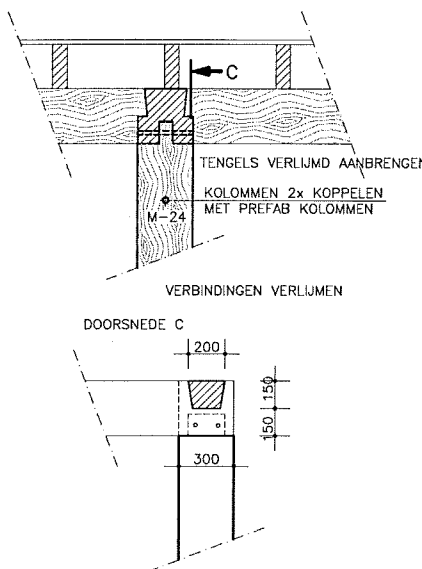



VERBINDING D SCHAAAL 1:20
4x UITVOEREN

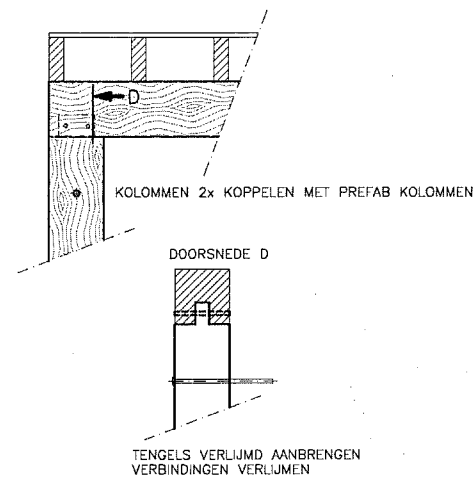

VERBINDING E SCHAAAL 1:20
2x UITVOEREN

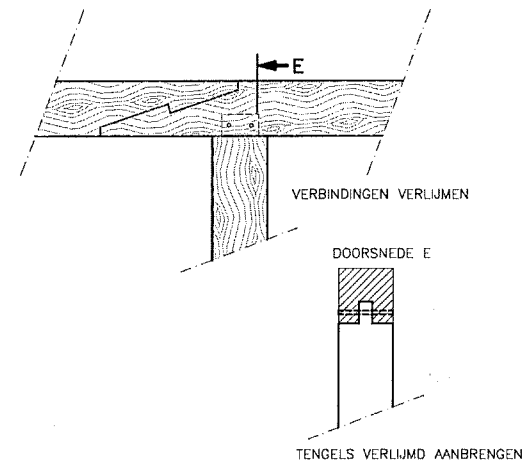

VERBINDING F SCHAAAL 1:20
2x UITVOEREN

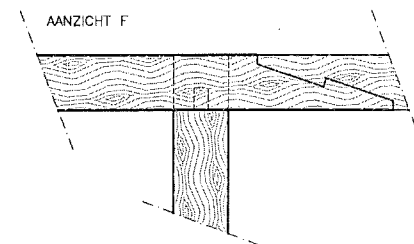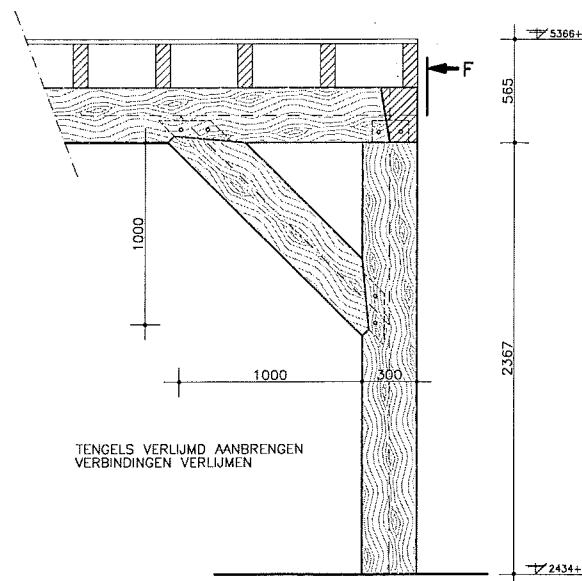

MAATVOERING IN HET WERK CONTROLEREN!!

BETREFT	TUSSENVLOER SCHIEDAMSEDIJK 110-134 (VOORMALIG CINCINNATI GEBOUW)	DATUM	01-04-2016
OPDRACHTGEVER	BUREAU KRAAN	WERKNR.	ARCHITECT
ARCHITECT		WERKNR.	TEK.NR.
ONDERDEEL	CONSTRUCTIE TUSSENVLOER	1630.1	-01D
GETEKEND	MV	GEZIEN	FORMAAT A1
Schaal Ingenieurs B.V.			SCHAAL 1:100
Baterstraat 12 Postbus 270 3100 AG Schiedam Tel. 010-4730466 info@schaalingenieurs.nl			Schaal Ingenieurs