


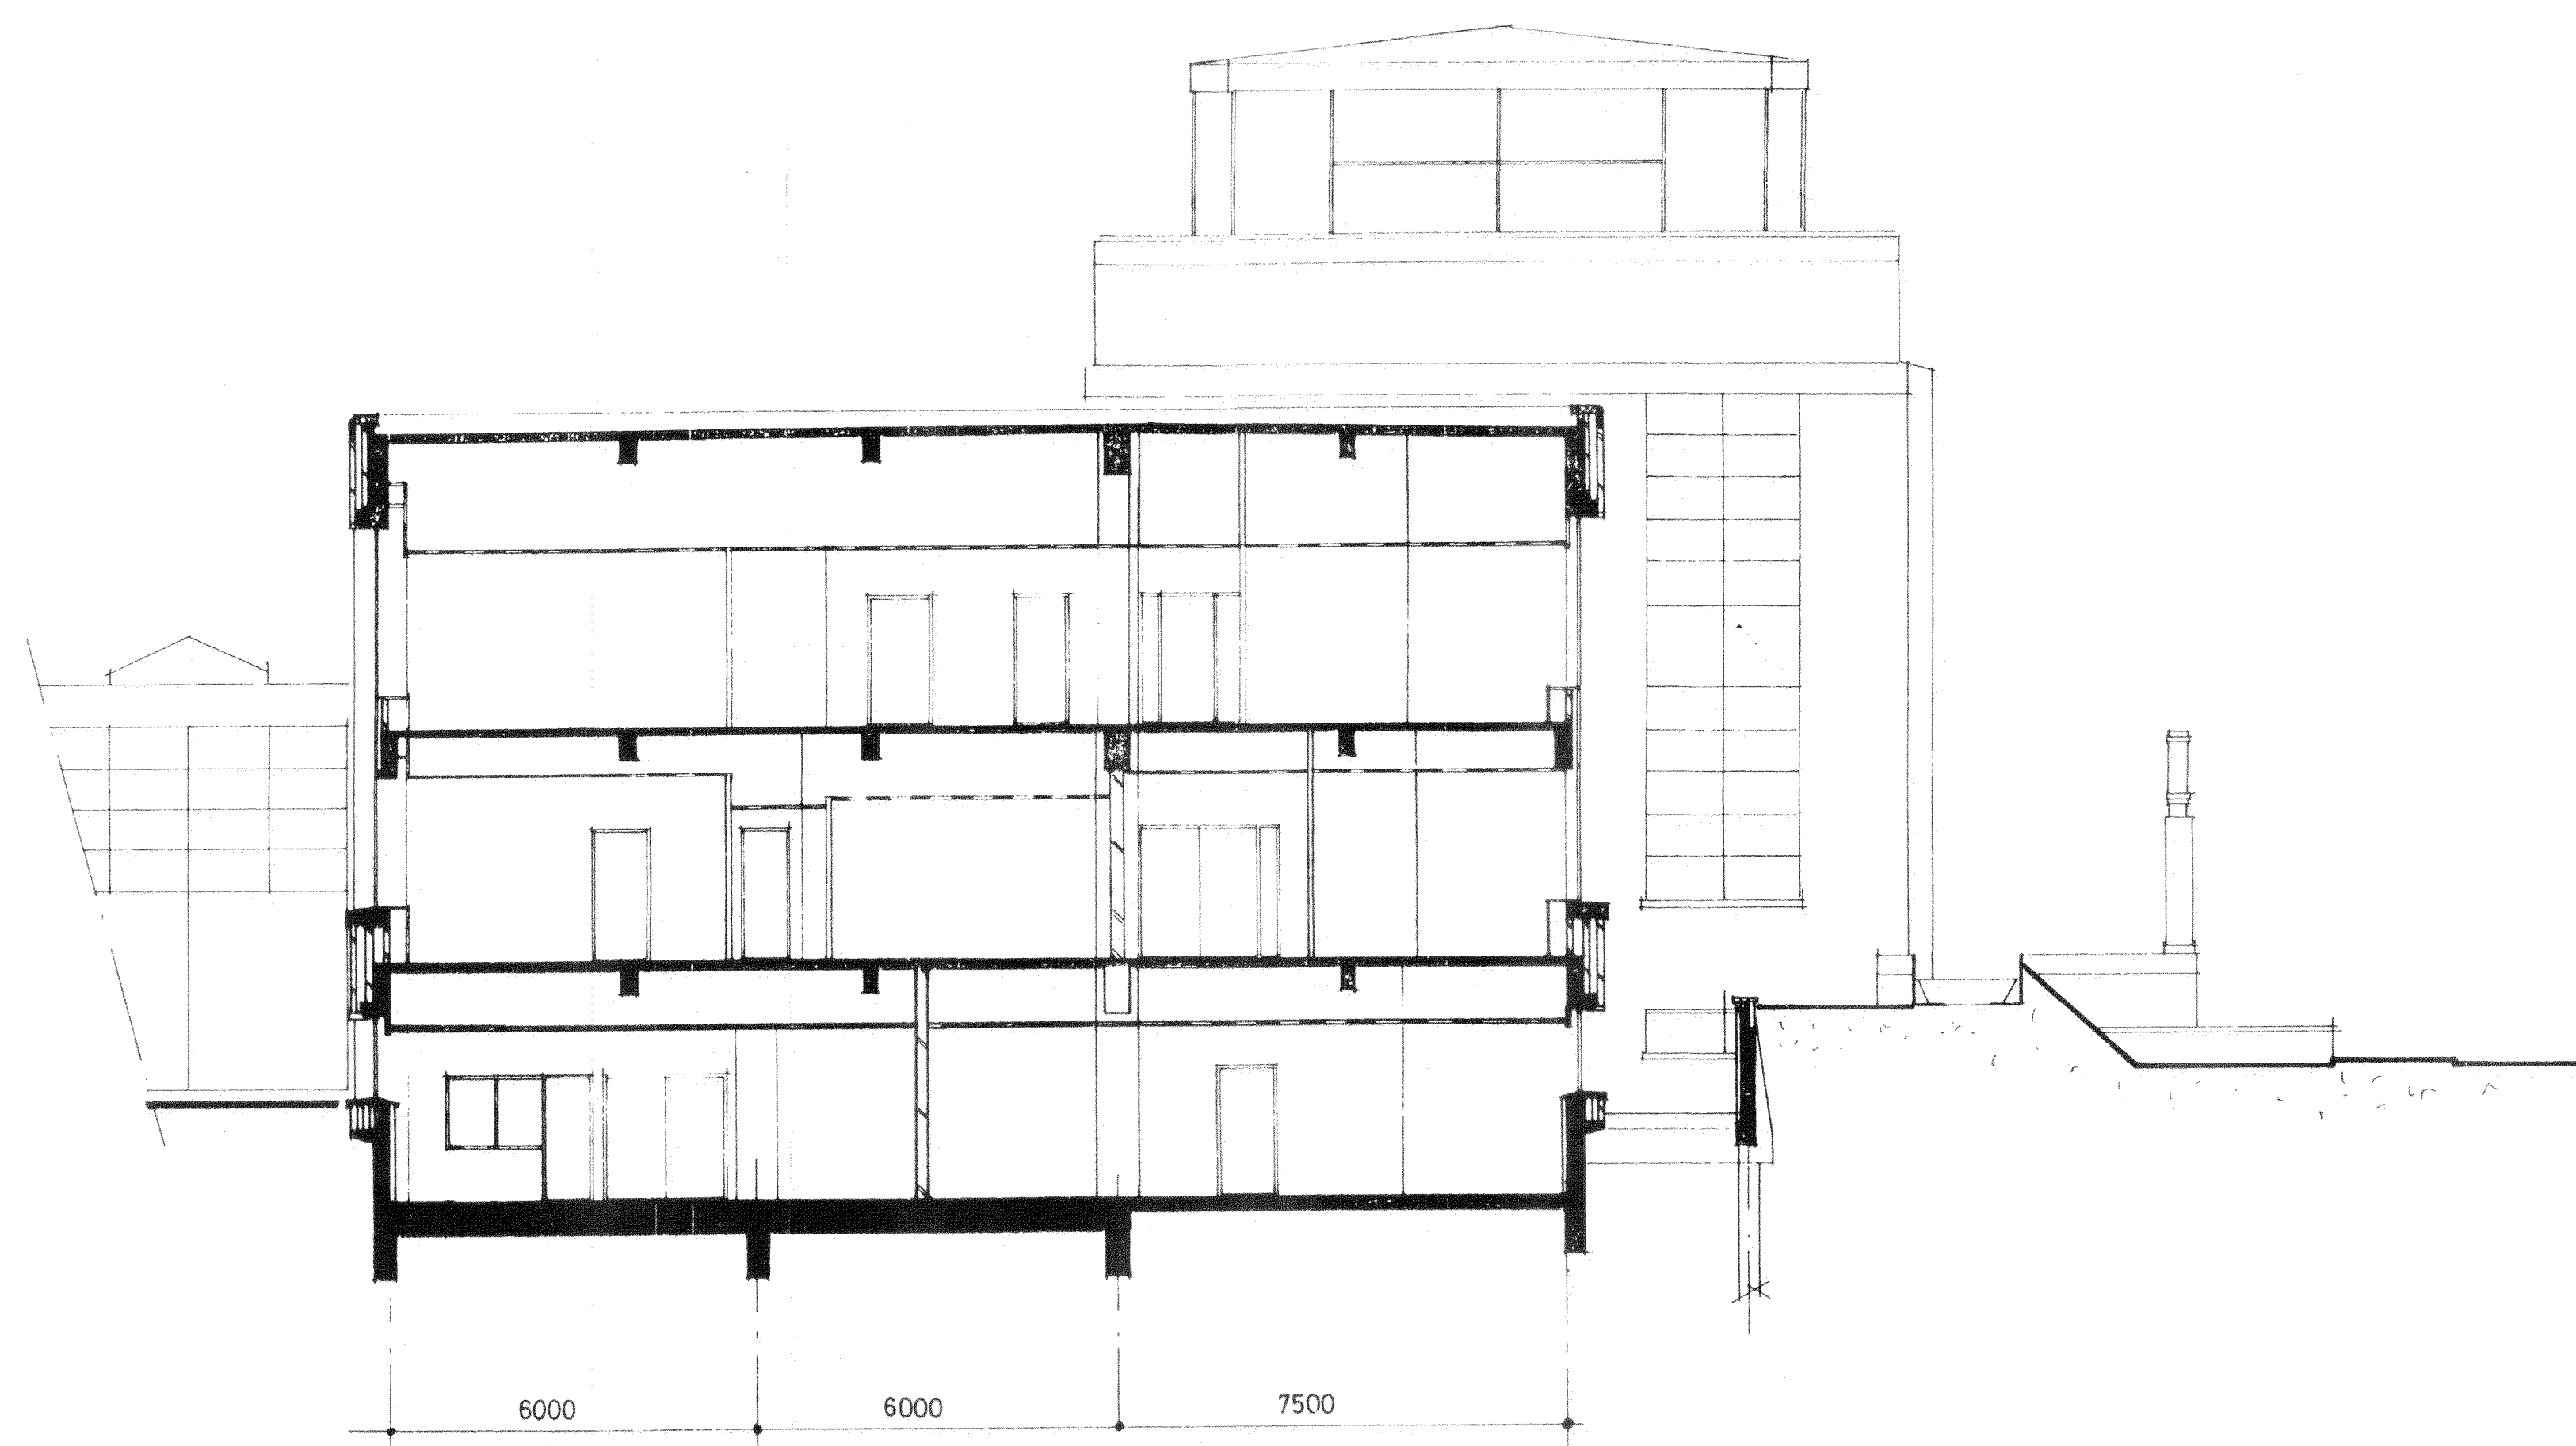

doorsnede A-A

11635'

6336' 1^e verdieping

2464' begane grond

1408' kelder

Marge Marge Architecten 's-Gravendijkwal 39 Tel. 010-2440242 3021 EC ROTTERDAM www.marge-architecten.nl	werk no.	
	tekening no.	11
	datum	
	getekend	
WERK:	cincinatti building	gekeurd
ONDERWERP:	bestaande toestand doorsnede A-A	
DIREKTIE:		