

Datum 04-06-2018

Formaat 297 x 420

Schaal 1: 10

Getekend BKET

Architect

Wijziging

a dd

b dd

c dd

d dd

e dd

Project

Cincinnati
Building

Schiedamsedijk
Vlaardingen

Bladnummer

05

Onderwerp

Principedetails

Opdrachtgever



Werknummer

A. 97. 33

Accoord



Marge

Marge architecten bv
's Gravendijkwal 39
3021 EC Rotterdam
Telefoon 010 244 0242
info@marge-architecten.nl
www@marge-architecten.nl

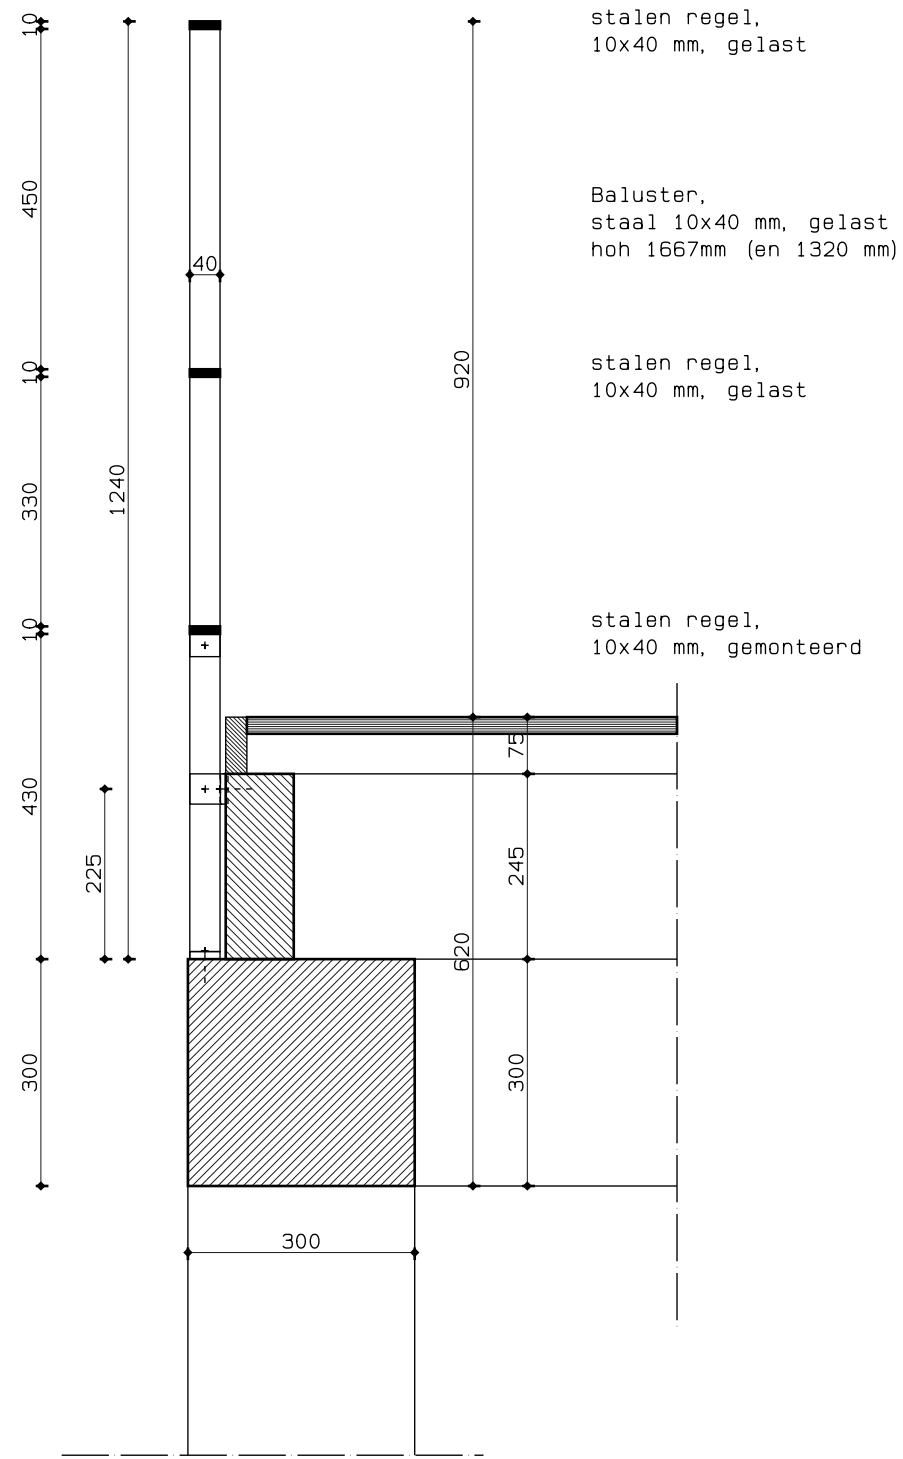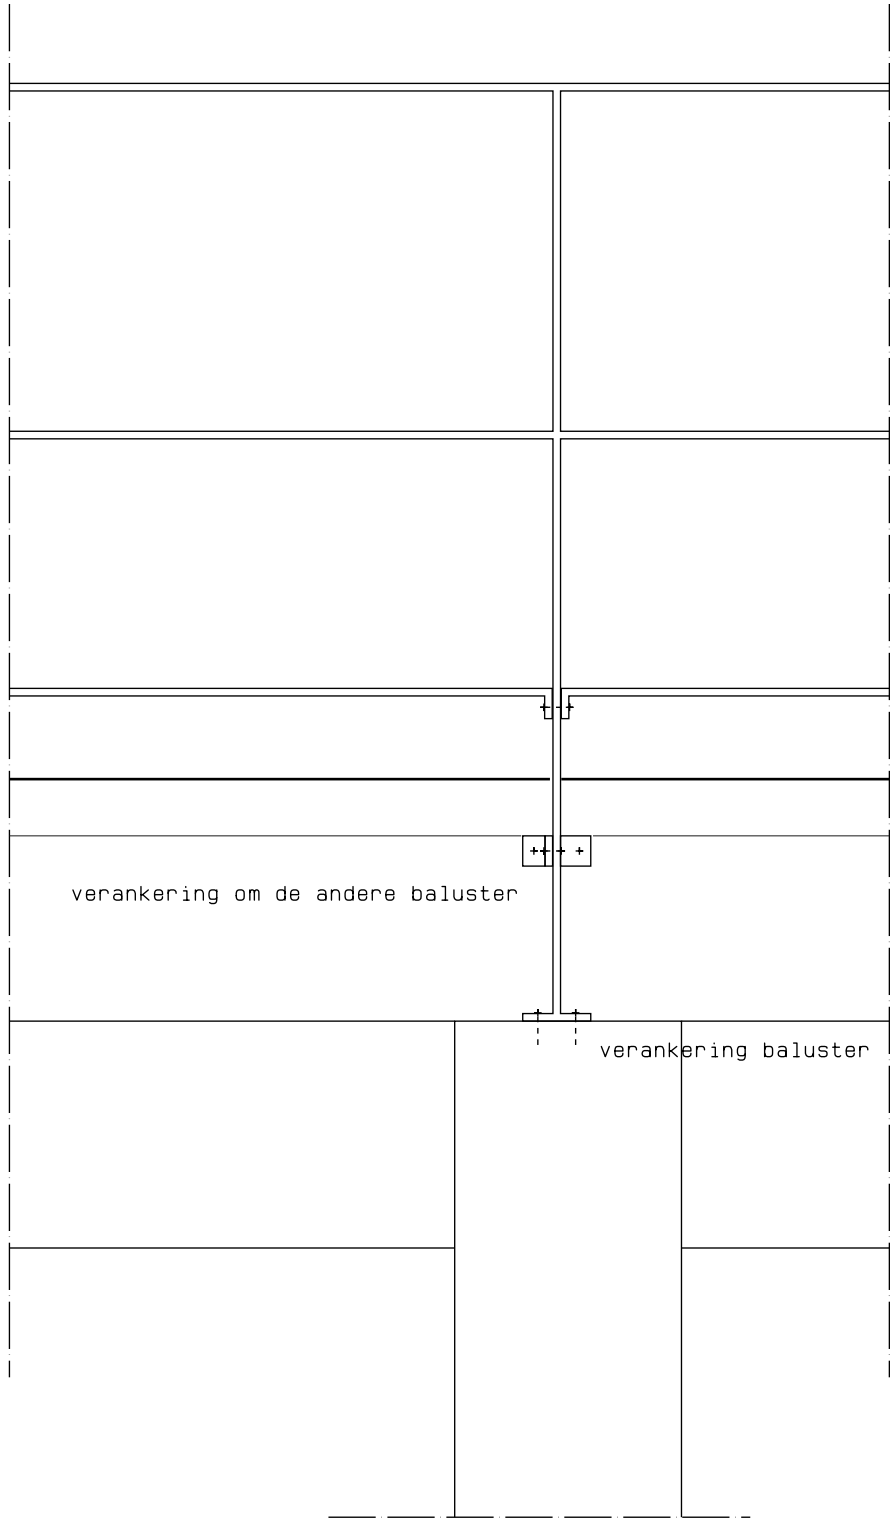

Marge Hekwerk bestand

principe details
Datum: 04-06-2018
Wijz. A:
Wijz. B:
Wijz. C:
Wijz. D:

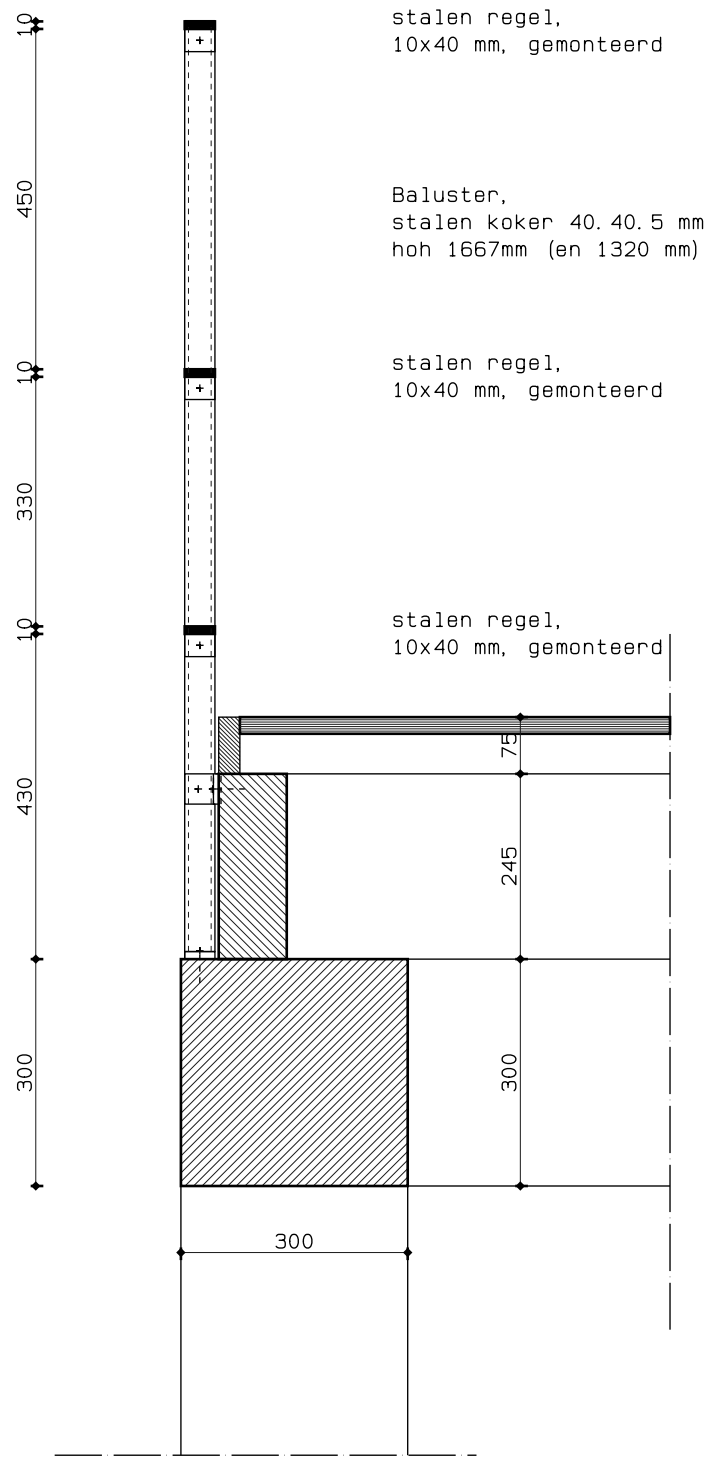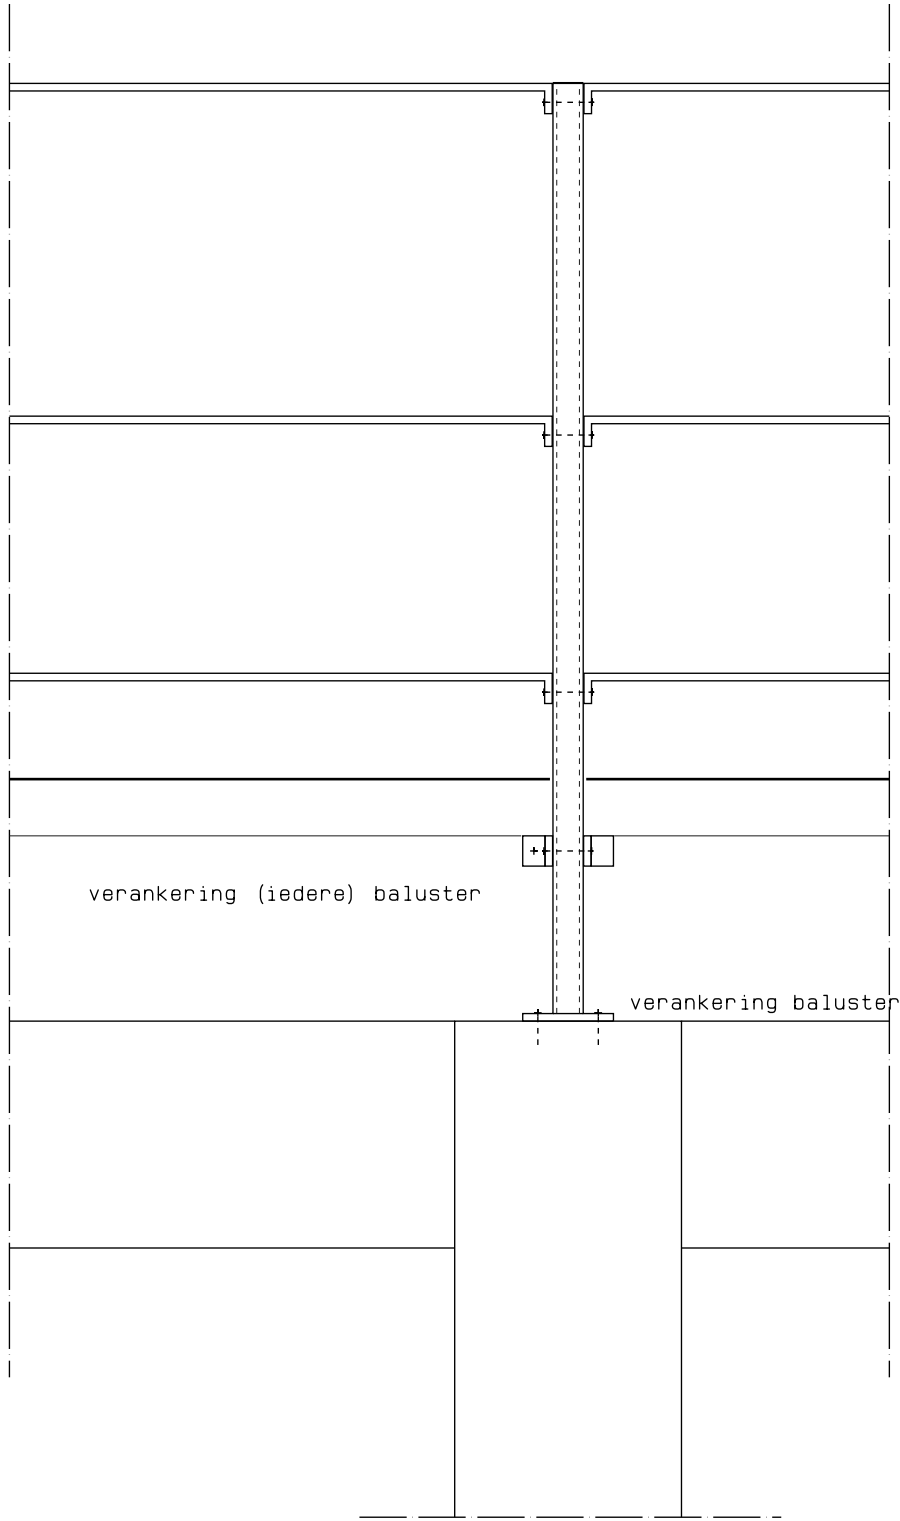

Marge Hekwerk Nieuw

principe details
Datum: 04-06-2018
Wijz. A:
Wijz. B:
Wijz. C:
Wijz. D: