


# Peilvoorstel Noortheylaan DV Polder

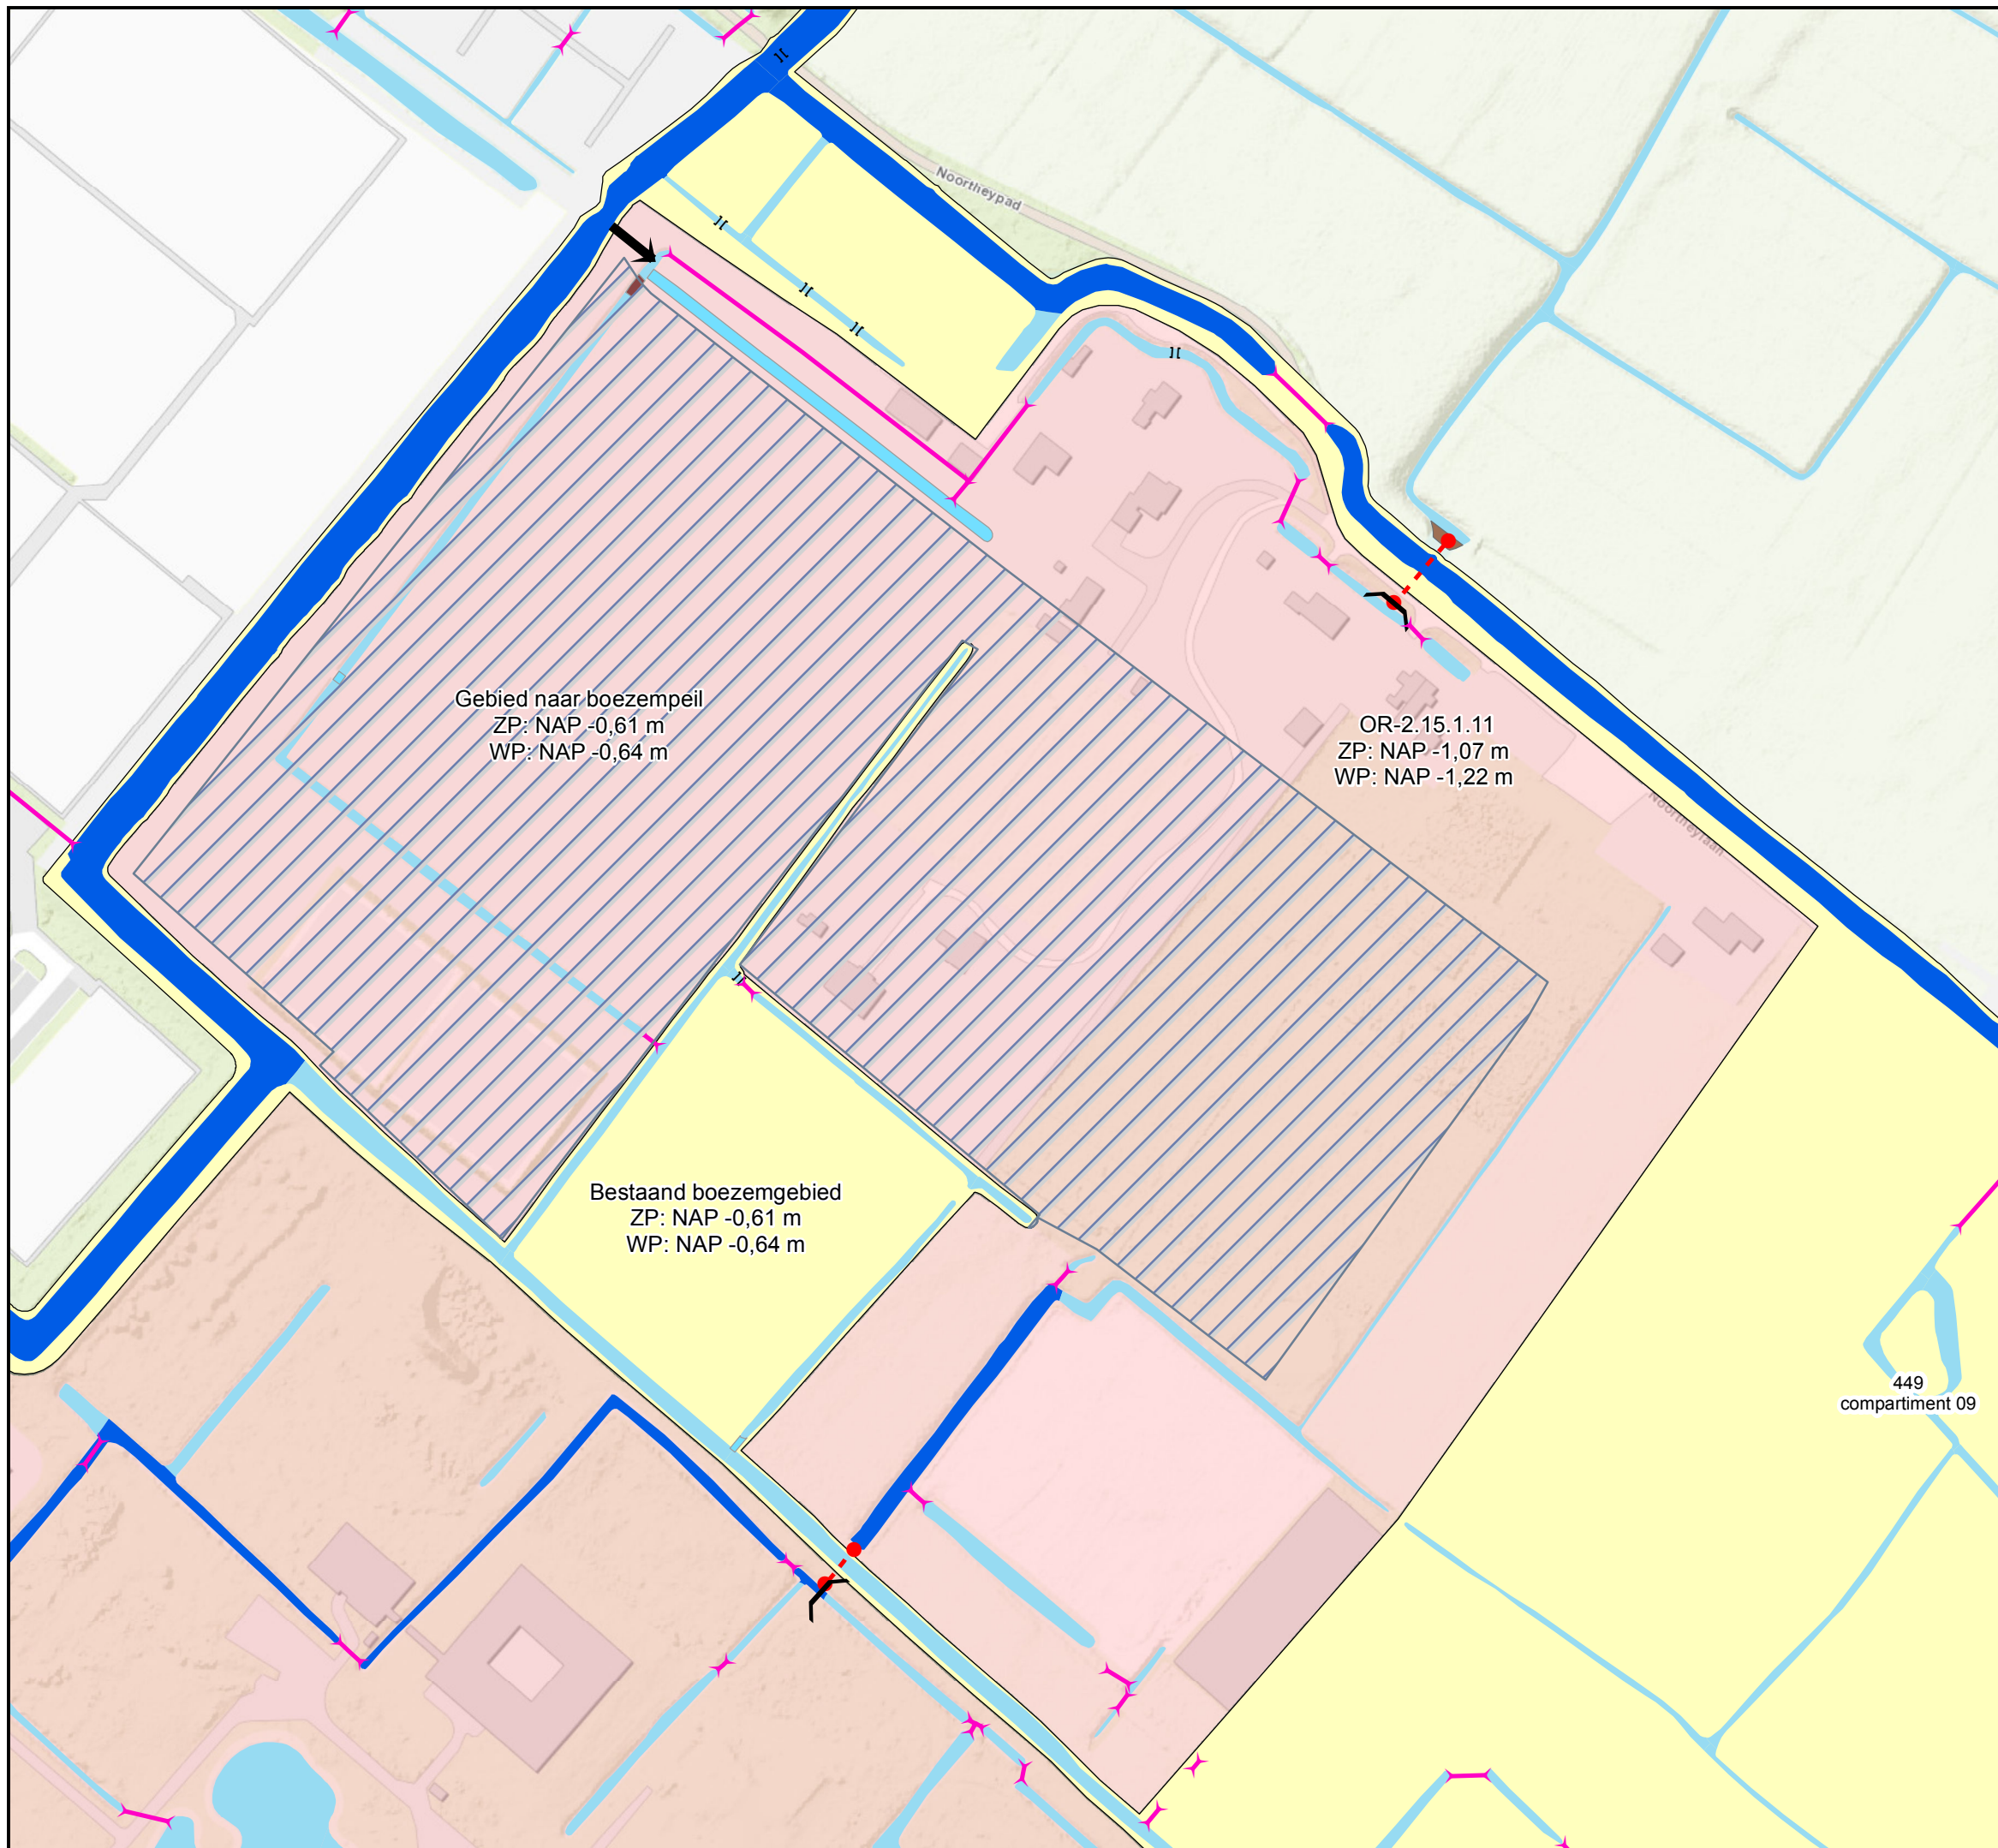

## Legenda

- Gebied naar peilvoorstel boezem
- Peilvak OR2.15.1.11
- Boezemgebied (bestaand)

### status

- stuw
- sifon

### duiker en inlaatduiker

#### duiker/inlaat status

- duiker
- inlaat

### watergang (vlak)

#### watergang

- primair
- overig

Gebied naar boezempeil  
ZP: NAP -0,61 m  
WP: NAP -0,64 m

OR-2.15.1.11  
ZP: NAP -1,07 m  
WP: NAP -1,22 m

Bestaand boezemgebied  
ZP: NAP -0,61 m  
WP: NAP -0,64 m

449  
compartiment 09

Behoort bij besluit van de Verenigde Vergadering van het Hoogheemraadschap van Rijnland, d.d. nr. 17.108307  
De secretaris algemeen directeur,  
C.M. van de Wiel

### Peilbesluit Noortheylaan- Duivenvoordse- en Veenzijdse polder

Januari 2018  
Schaal: 1:2.000

