

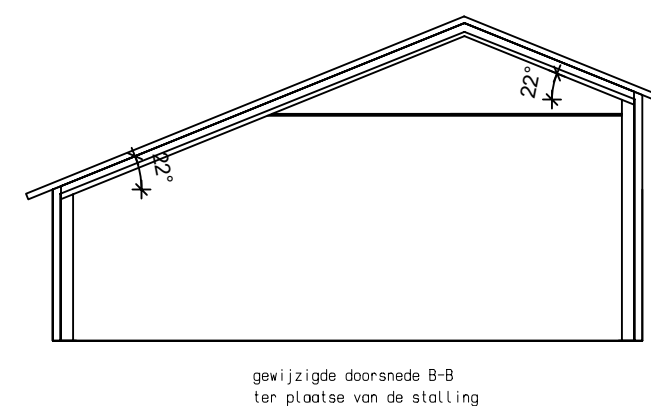
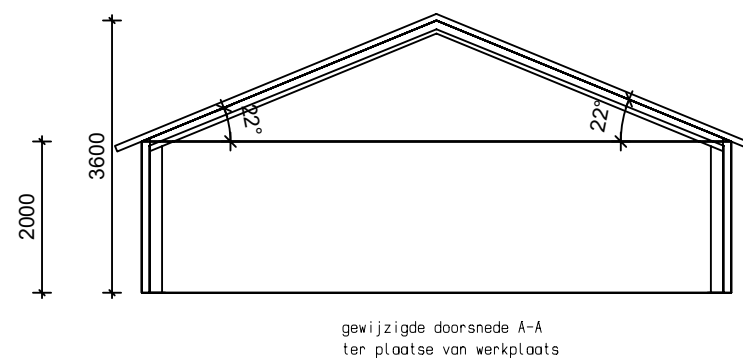
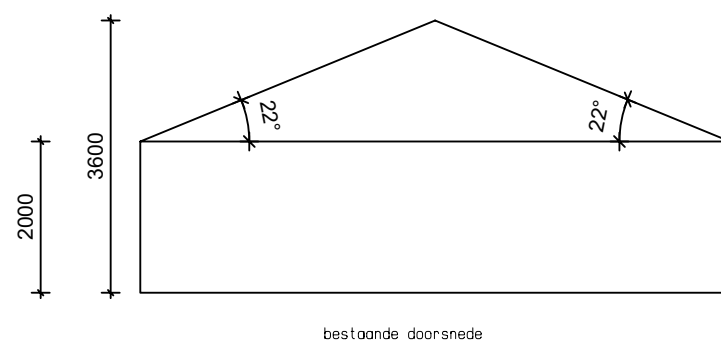
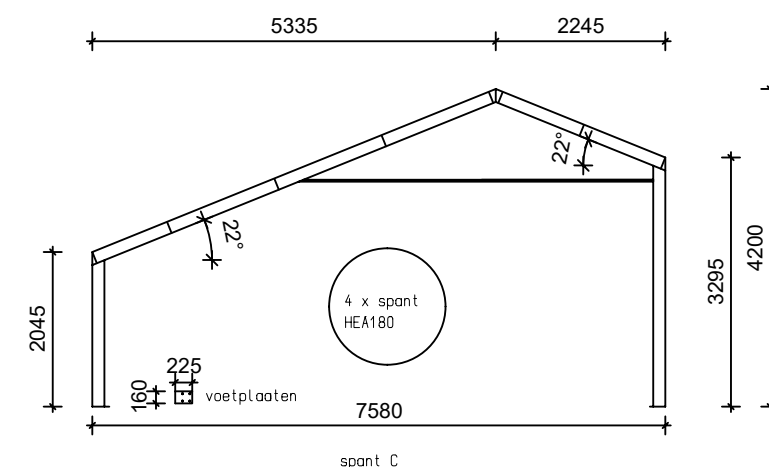
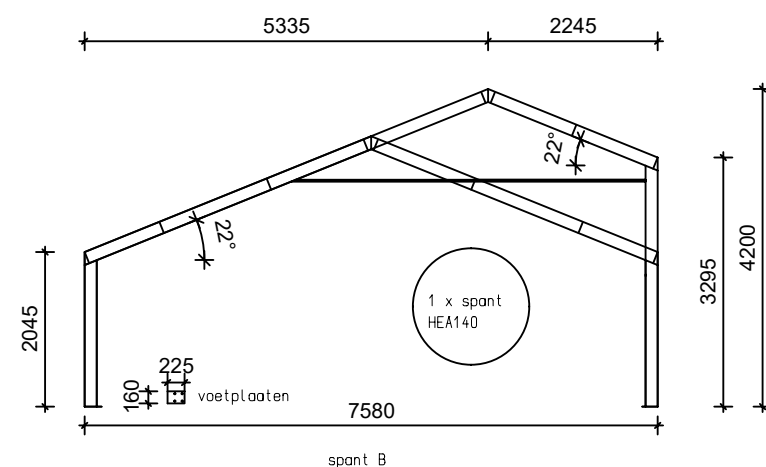


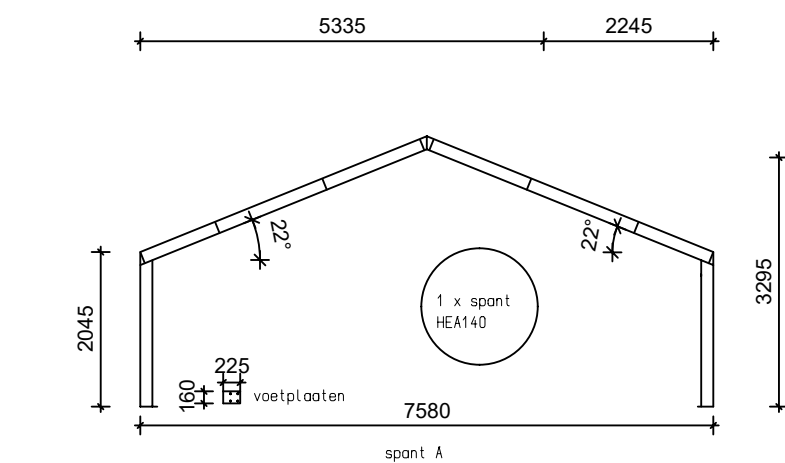

sshaal 1 : 125

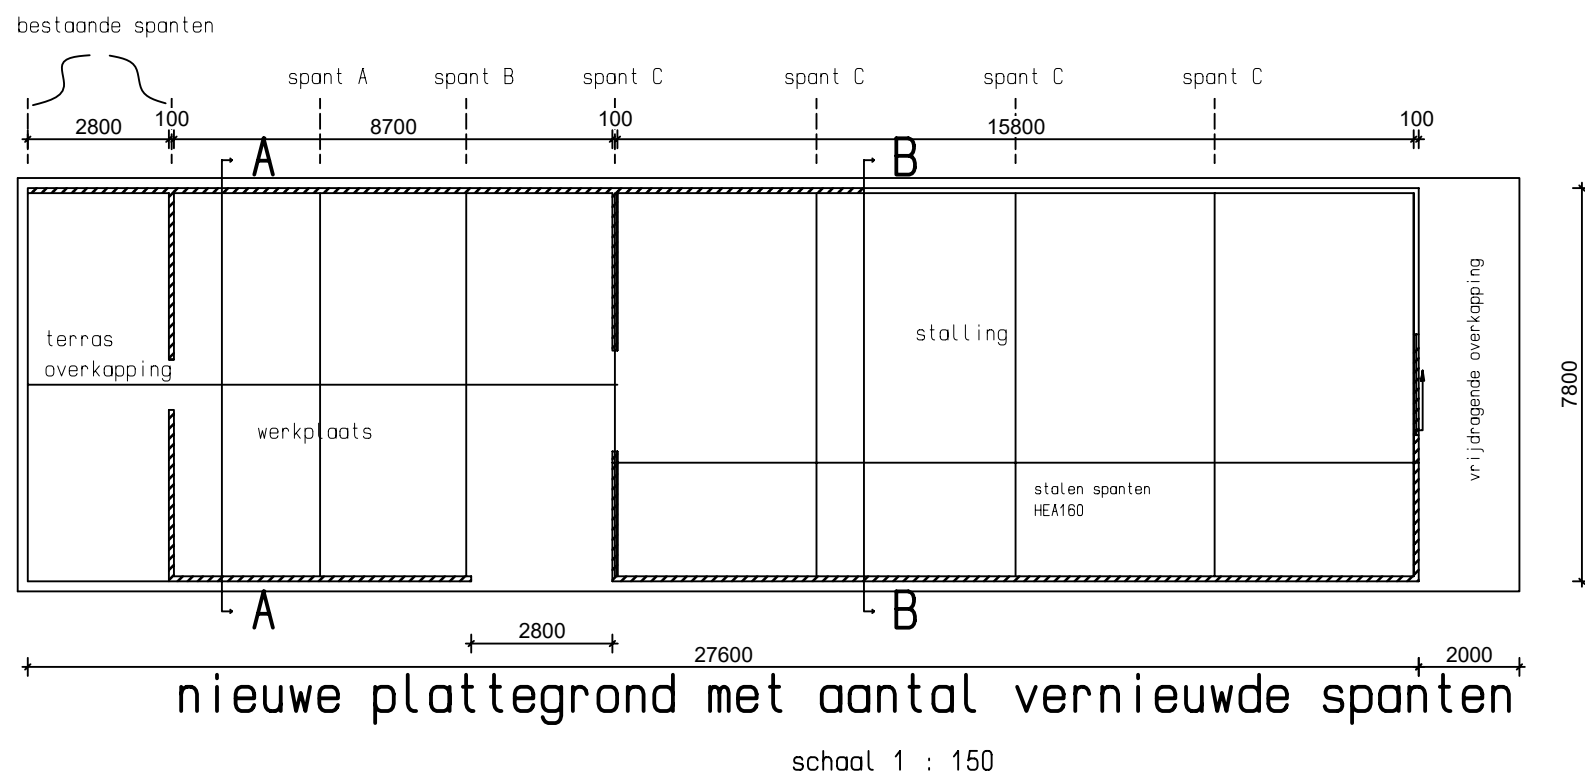

Project: Janssen Antinkweg 1 A Hengelo Gld			 aannemersbedrijf Sinds 1946 h.j. ruiterkamp b.v. Lindeseweg 26 – 7251 NS Vorden Tel. 0575 – 55 66 31 Fax 0575 – 55 65 80 Internet : www.ruiterkamp.nl E-mail : Info@ruiterkamp.nl	
Betreft:		Datum: 31-05-2018		
Plattegronden en doorsneden		Datum:		
Tekening:		Datum:		
TK-15	Schaal:	Datum:		
	1 : 125	Datum:		
Getekend:				
AR				
Alle rechten op dit (schets)ontwerp zijn exclusief voorbehouden aan aannemersbedrijf H.J. Ruiterkamp b.v.				