
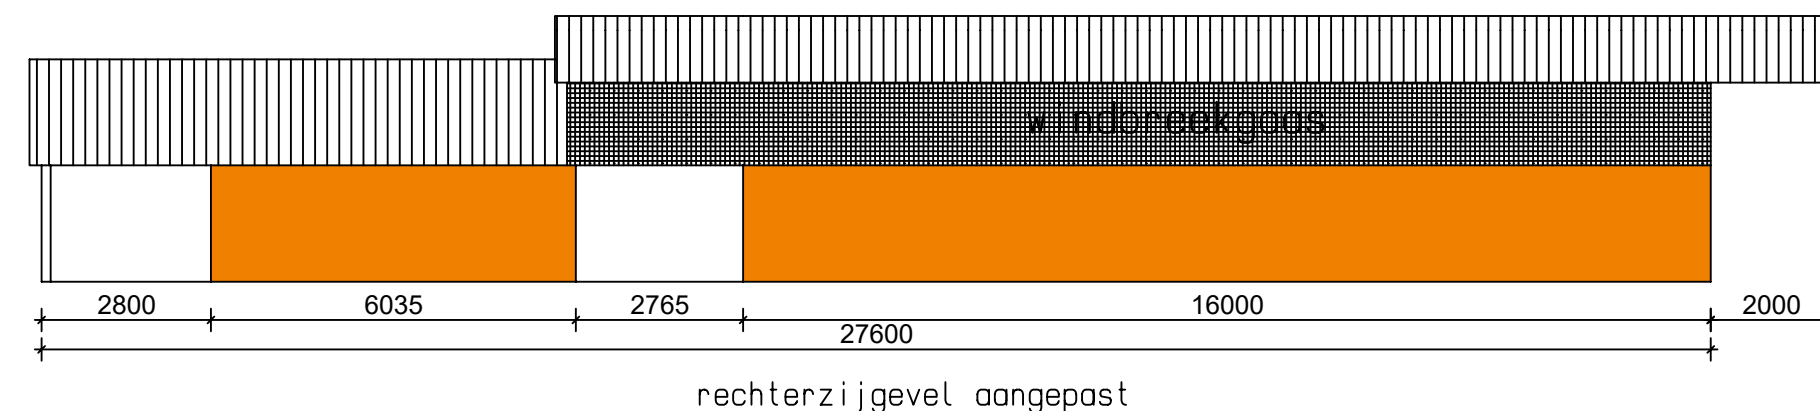
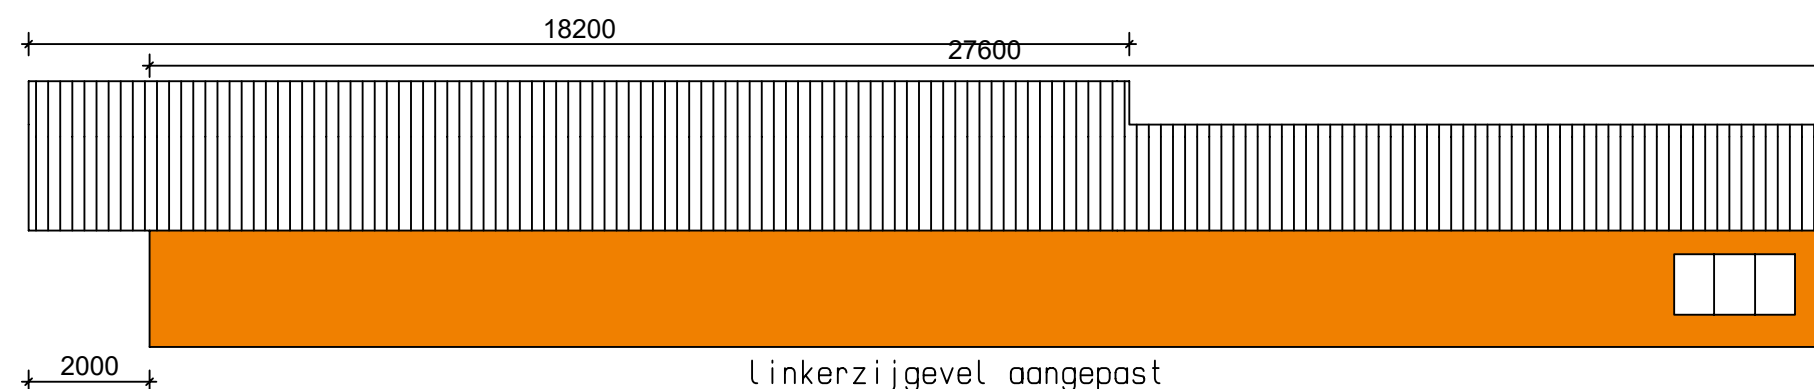
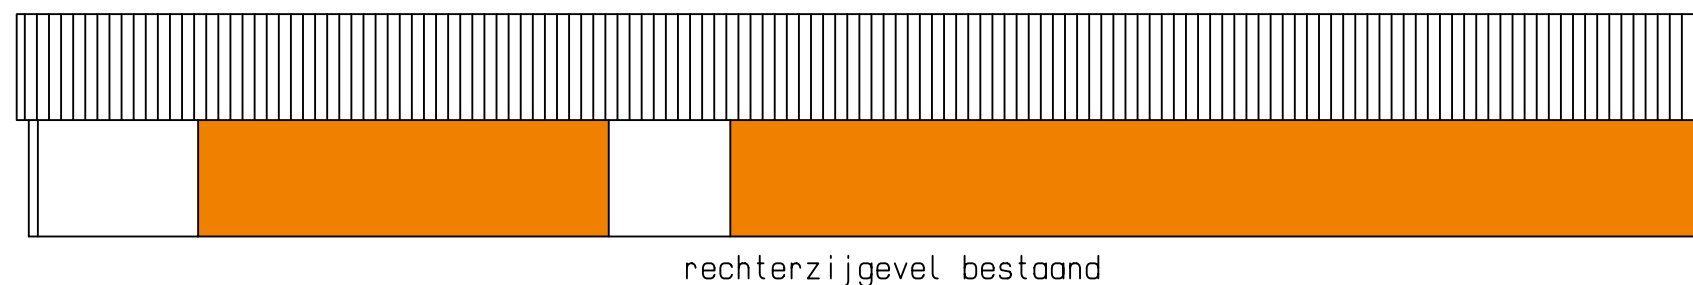
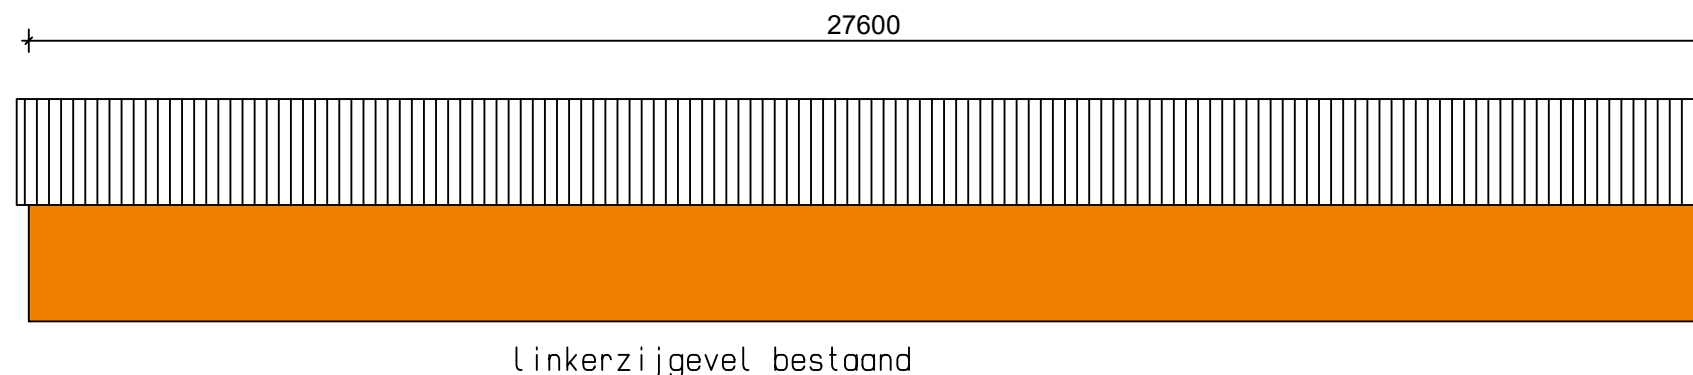
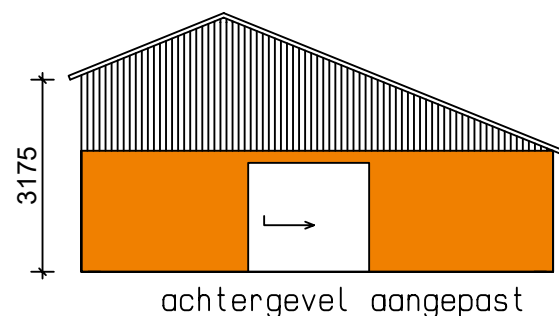
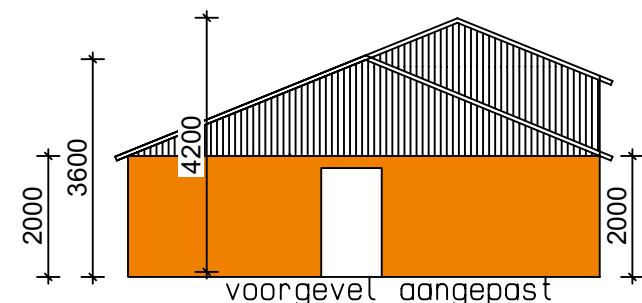
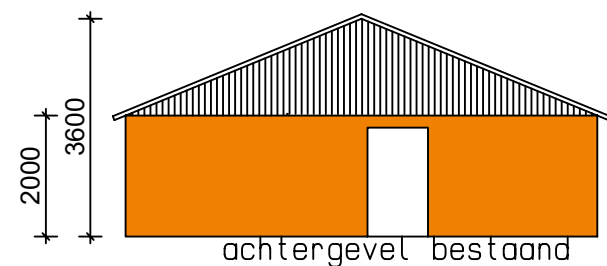


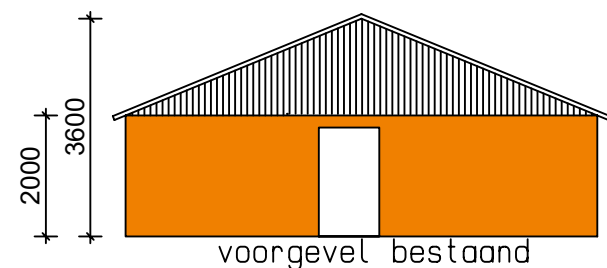

Renvooi:		
onderdeel	materiaal	kleur
dakplaten	damwandprofiel plaat	grijs/antraciet
gevels	bestaand	rood
windbreekgaas	fijnmazig	zwart
deuren	hout	groen

Project: Janssen
Antinkweg 1 A
Hengelo Gld

Betreft: Aanzichten schuur

Tekening: TK-13
Schaal: 1 : 125
Getekend: AR

Datum: 31-05-2018
Datum:
Datum:
Datum:



h.j. ruiterkamp b.v.

Lindeseweg 26 – 7251 NS Vorden

Tel. 0575 – 55 66 31
Fax 0575 – 55 65 80
Internet : www.ruiterkamp.nl
E-mail : Info@ruiterkamp.nl

Alle rechten op dit (schets)ontwerp zijn exclusief voorbehouden aan aannemersbedrijf H.J. Ruiterkamp b.v.