



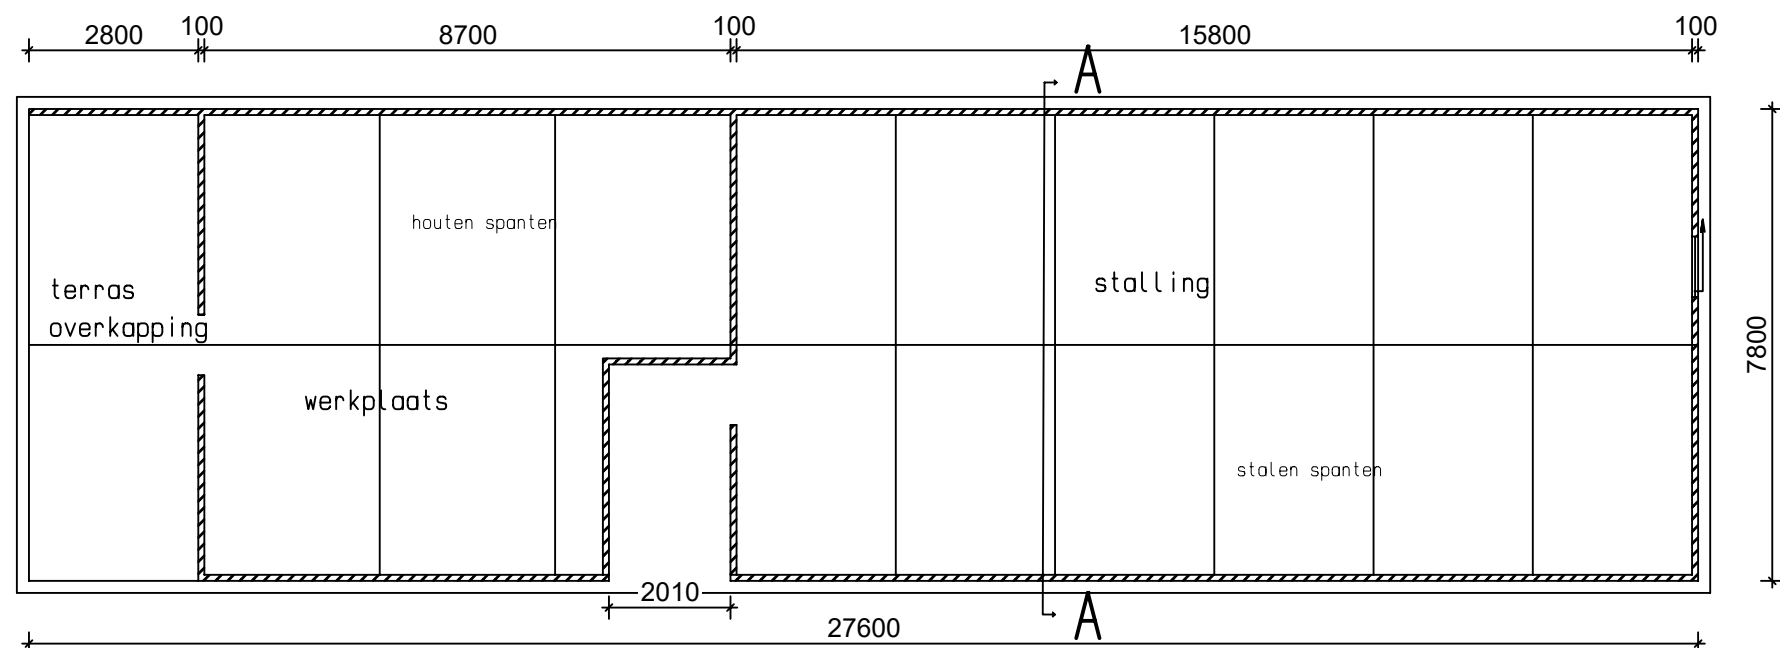

bestaande plattegrond met spanten

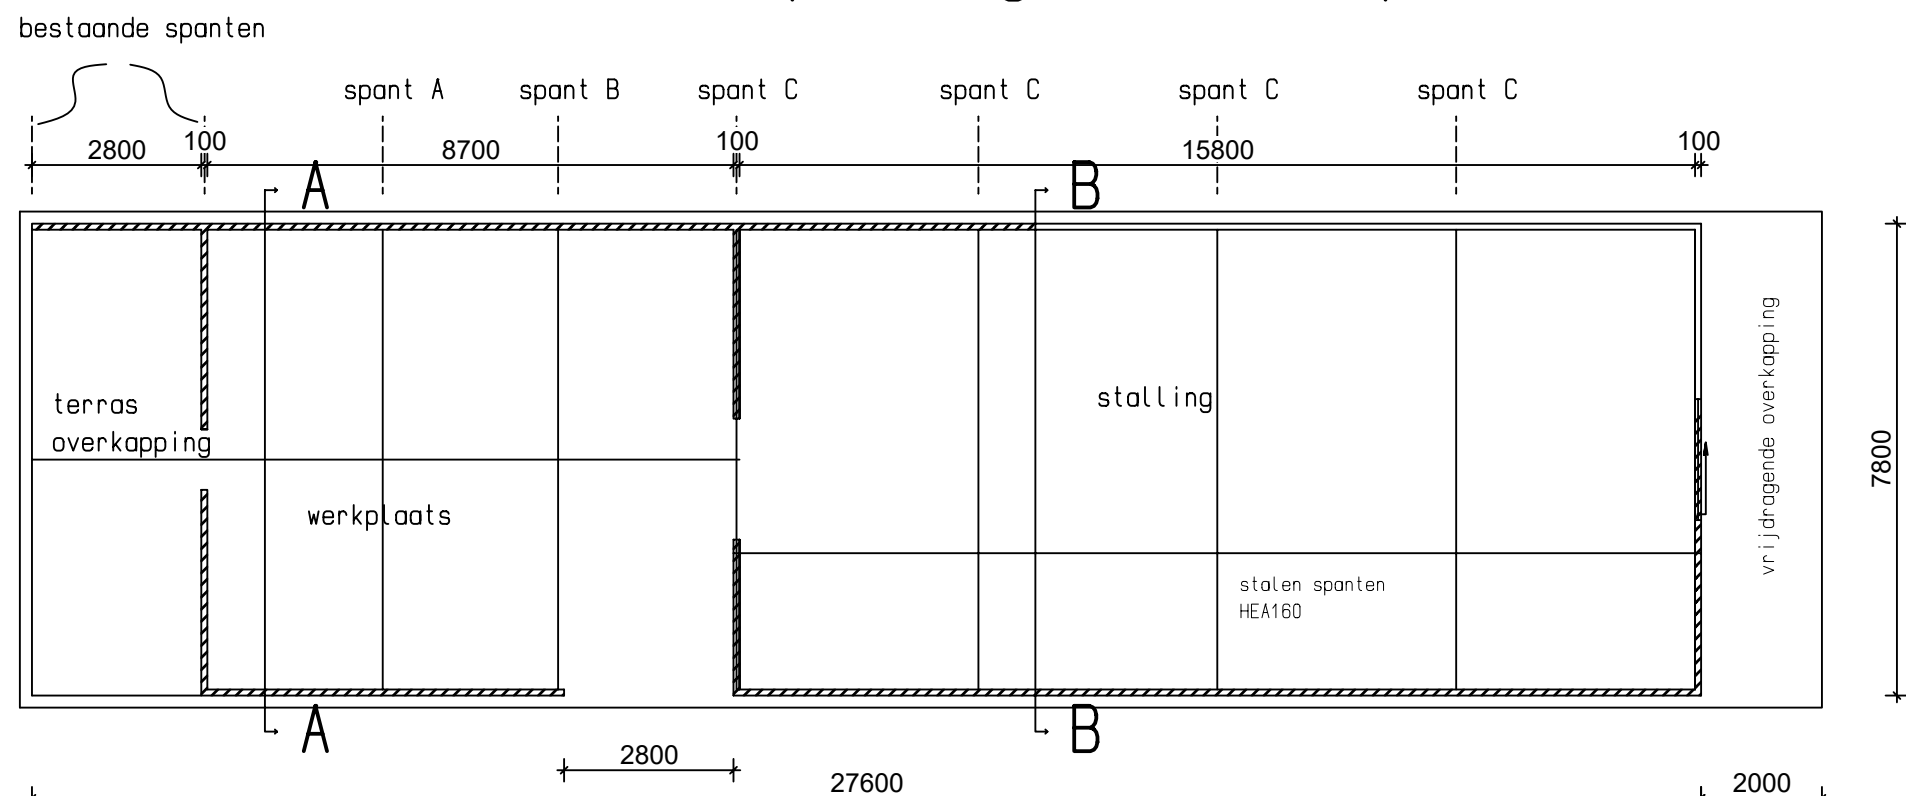

nieuwe plattegrond met aantal vernieuwde spanten

|   |                    |                 |   |  |
|---|--------------------|-----------------|---|--|
| Project: Janssen<br>Antinkweg 1 A<br>Hengelo Gld                                                          |                    |                 | <br>aannemersbedrijf Sinds 1946 .....<br><b>h.j. ruiterkamp b.v.</b><br><br>Lindeseweg 26 – 7251 NS Vorden<br><br>Tel. 0575 – 55 66 31<br>Fax 0575 – 55 65 80<br>Internet : <a href="http://www.ruiterkamp.nl">www.ruiterkamp.nl</a><br>E-mail : <a href="mailto:Info@ruiterkamp.nl">Info@ruiterkamp.nl</a> |  |
| Betreft: Plattegrond schuur                                                                               |                    |                 | Datum:<br>31-05-2018   |  |
|   |                    |                 | Datum:   |  |
|   |                    |                 | Datum:   |  |
| Tekening:<br>TK-14                                                                                        | Schaal:<br>1 : 125 | Getekend:<br>AR | Datum:   |  |
| Alle rechten op dit (schets)ontwerp zijn exclusief voorbehouden aan aannemersbedrijf H.J. Ruiterkamp b.v. |                    |                 |   |  |