


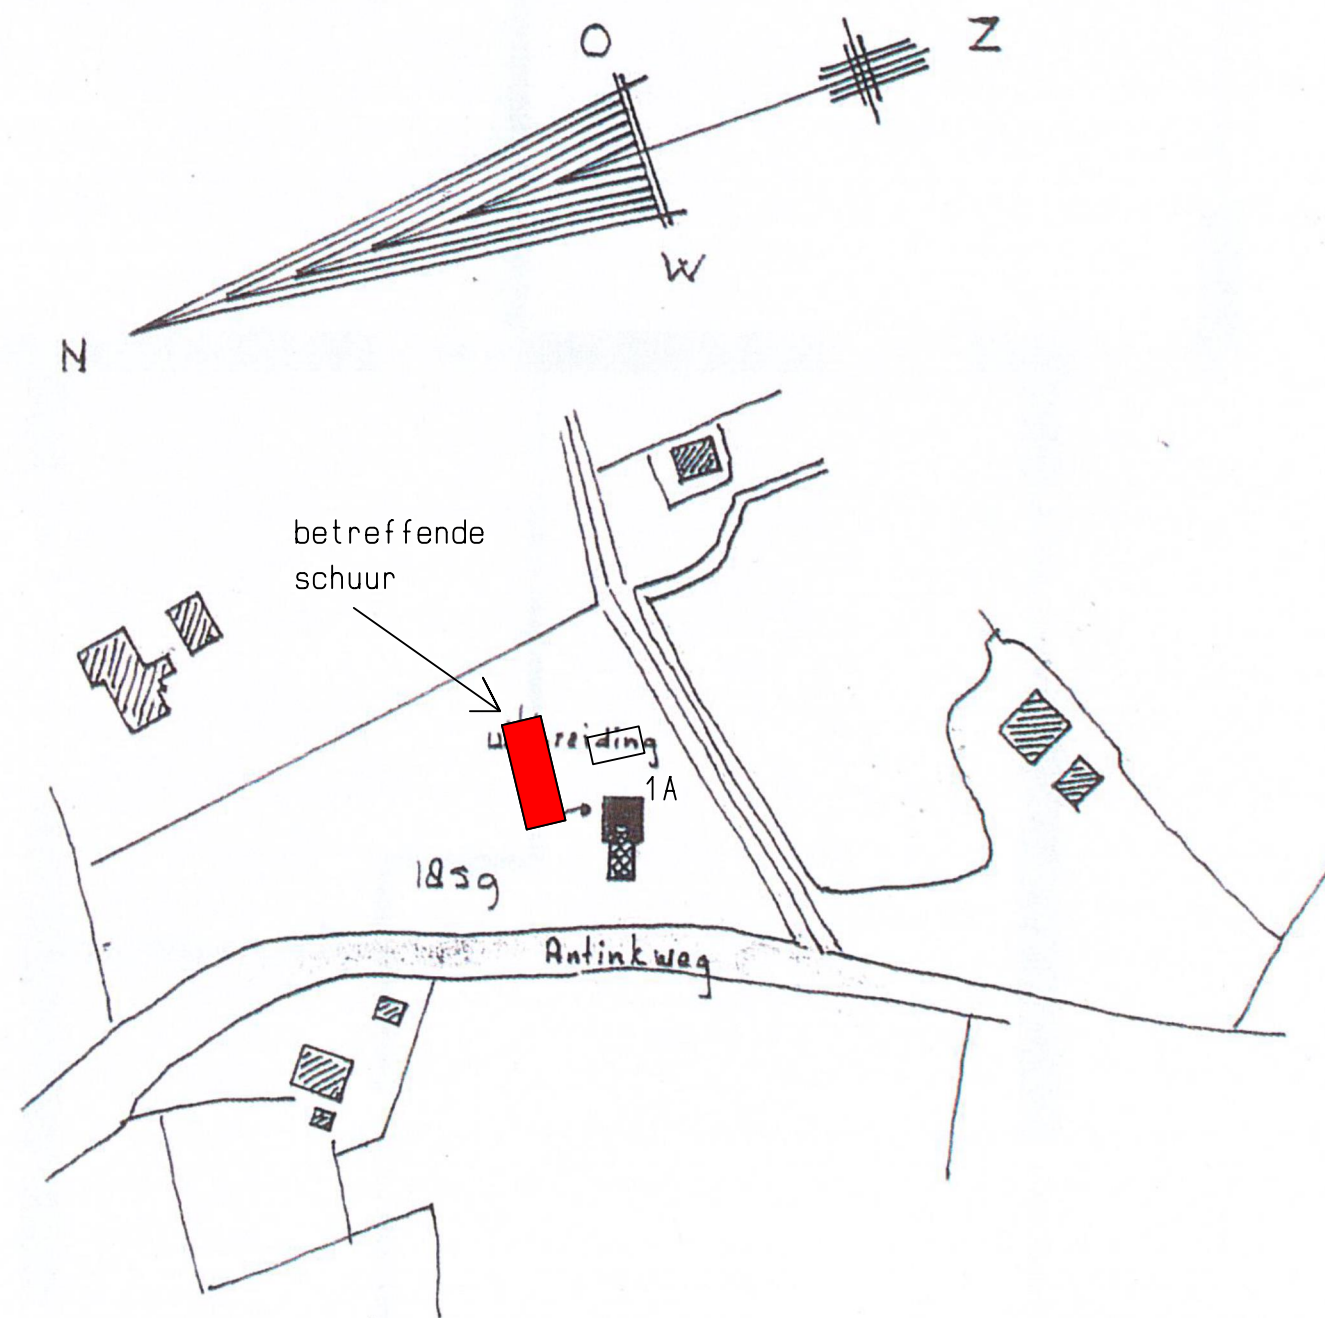

Situatie Schaal 1:2500
 Kad. gem. Hengelo (Gld.)
 Sektie D no 1859

Project: Janssen
 Antinkweg 1 A
 Hengelo Gld

Betreft:
 Situatie schets

Datum:
 20-07-2018

Datum:

Datum:

Tekening:
 TK-16

Schaal:

Getekend:
 AR

Datum:



aannemersbedrijf Sinds 1946

h.j. ruiterkamp b.v.

Lindeseweg 26 – 7251 NS Vorden

Tel. 0575 – 55 66 31
 Fax 0575 – 55 65 80
 Internet : www.ruiterkamp.nl
 E-mail : Info@ruiterkamp.nl

Alle rechten op dit (schets)ontwerp zijn exclusief voorbehouden aan aannemersbedrijf H.J. Ruiterkamp b.v.