



VOORGEVEL




LINKER ZIJGEVEL




ACHTERGEVEL




RECHTER ZIJGEVEL

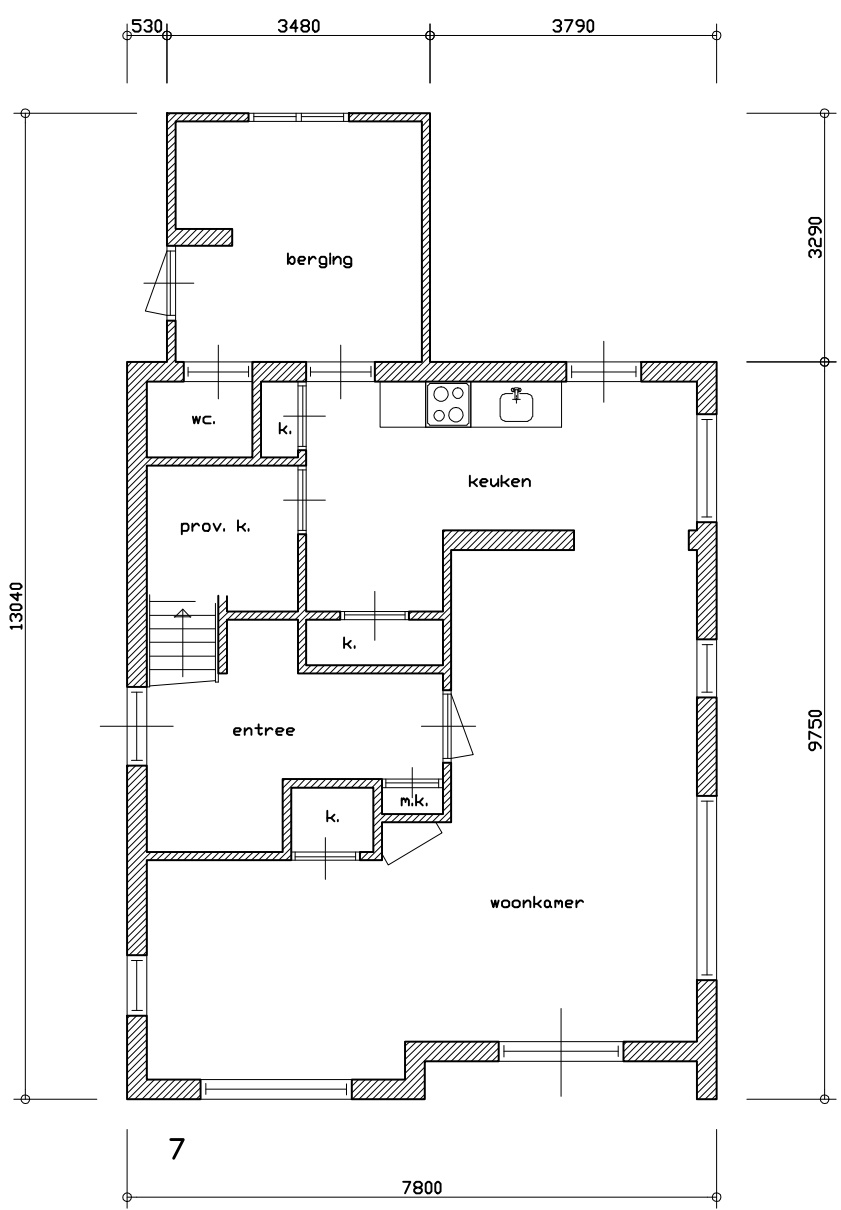


BEGANE GROND

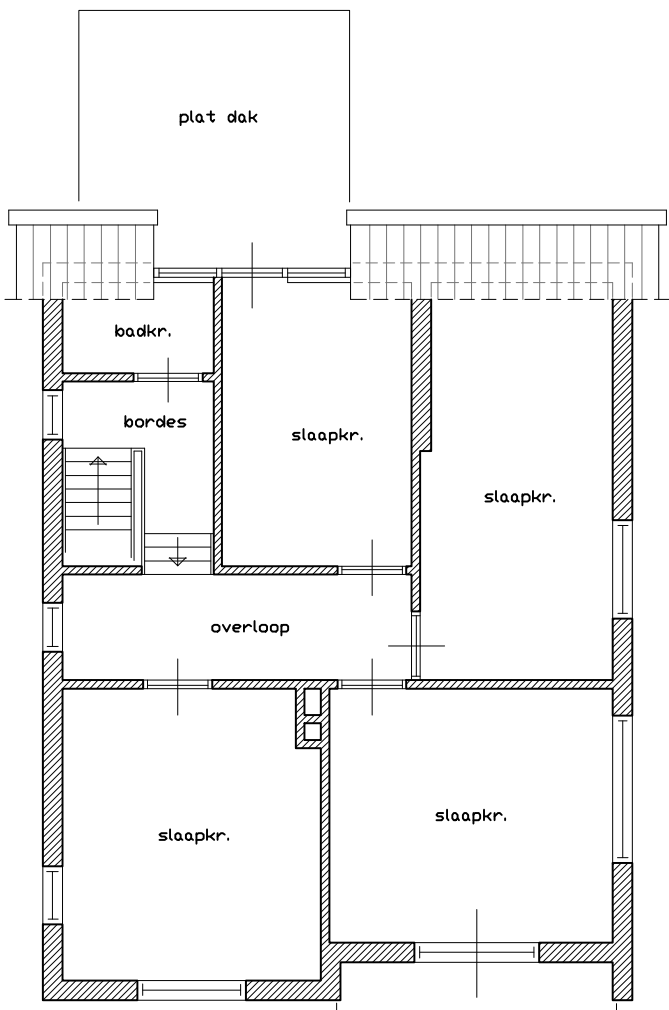

VERDIEPING

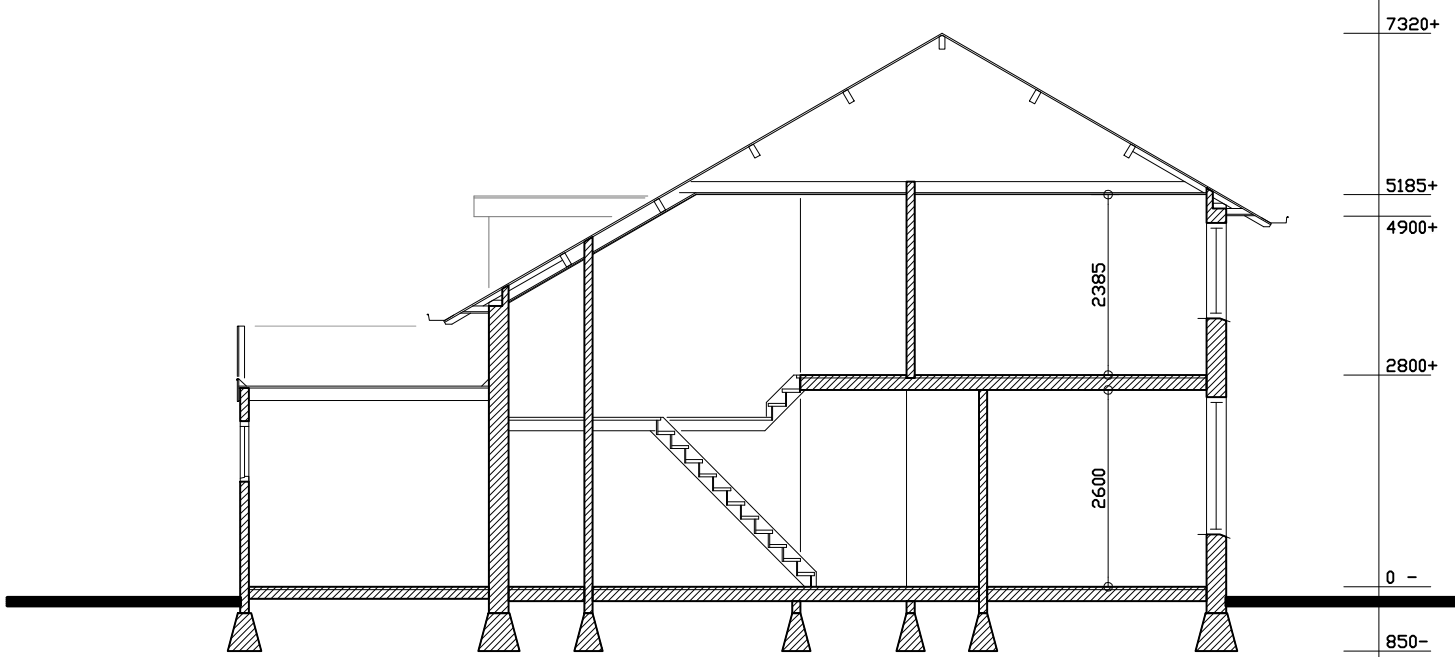

DOORSNEDE A - B

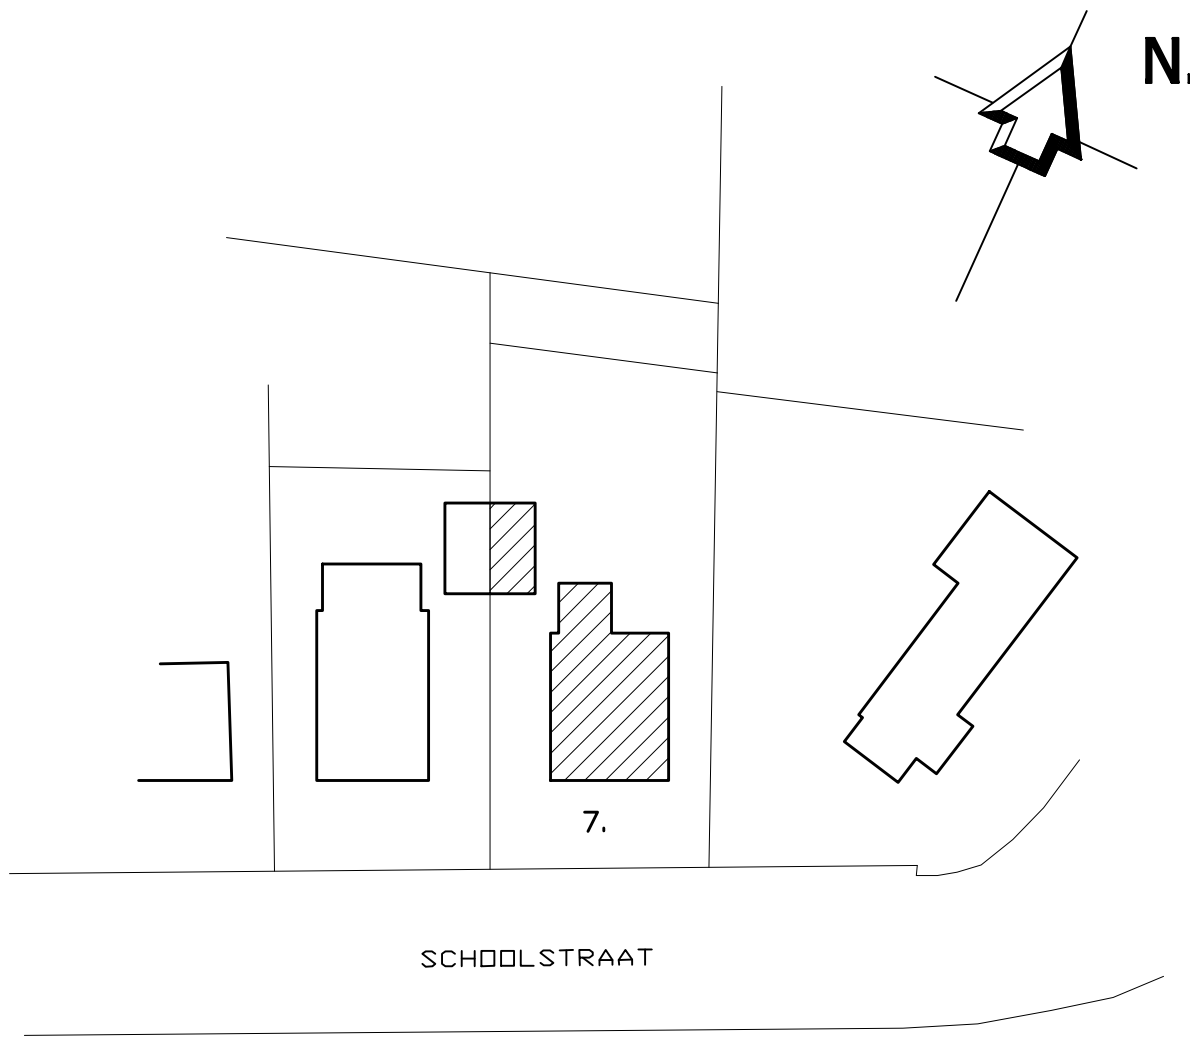

Situatie schaal 1 : 500
Sectie K nr. 4743
Kad. Gen. Bronckhorst (Hengelo Gld)

Werk :	Aanbouw- en verbouw woonhuis aan de Schoolstraat 7 7255CD te Hengelo G.
Opdrachtgever :	Dhr. J.B.F. Driessen Rozenstraat 11 6673 xx Andelst.
Betreft :	BESTAANDE TOESTAND

AWA **Bouwkundig Ontwerp en Tekenburg**
Dallostraat 2 7221 AN Steenderen tel.: 06-30382364 E-mail : info@awa-tekenburo.nl

Gew.:	
Gew.:	
Gew.:	
Gew.:	
Datum :	02-07-2018
Schaal :	1 : 100
Afm. tek.:	A-1

Blad no.: **BT - 01**
Werk no.: **04 - 656**