


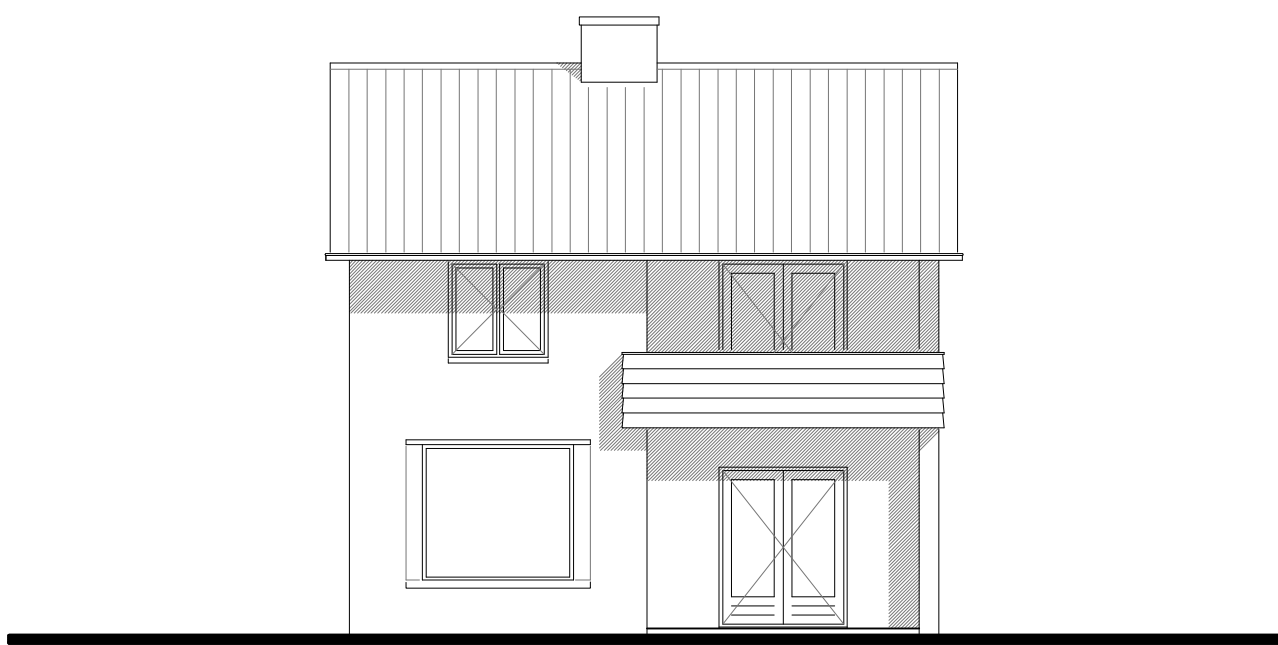


VOORGEVEL




LINKER ZIJGEVEL



ACHTERGEVEL

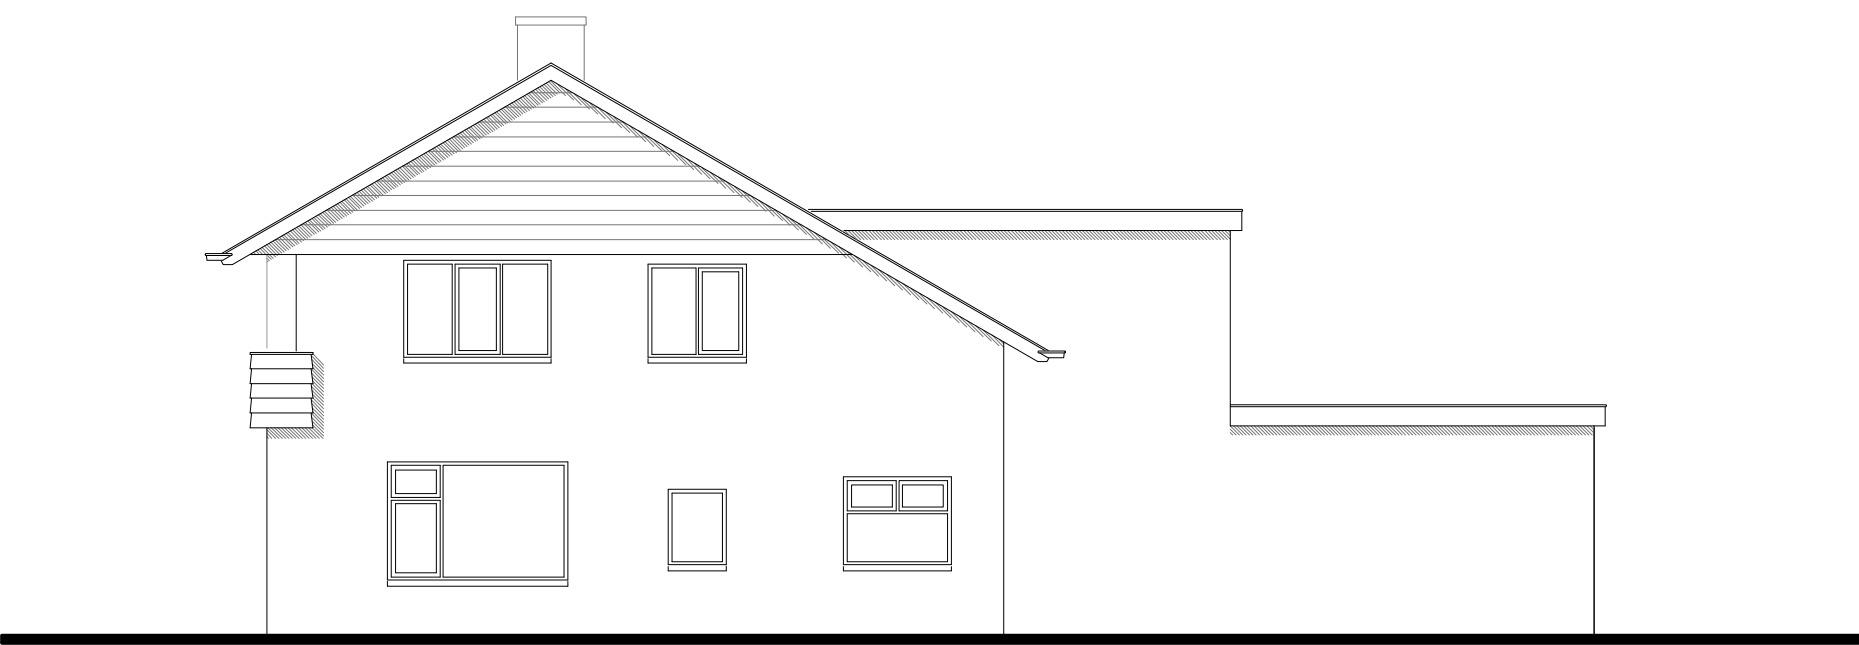


RECHTER ZIJGEVEL

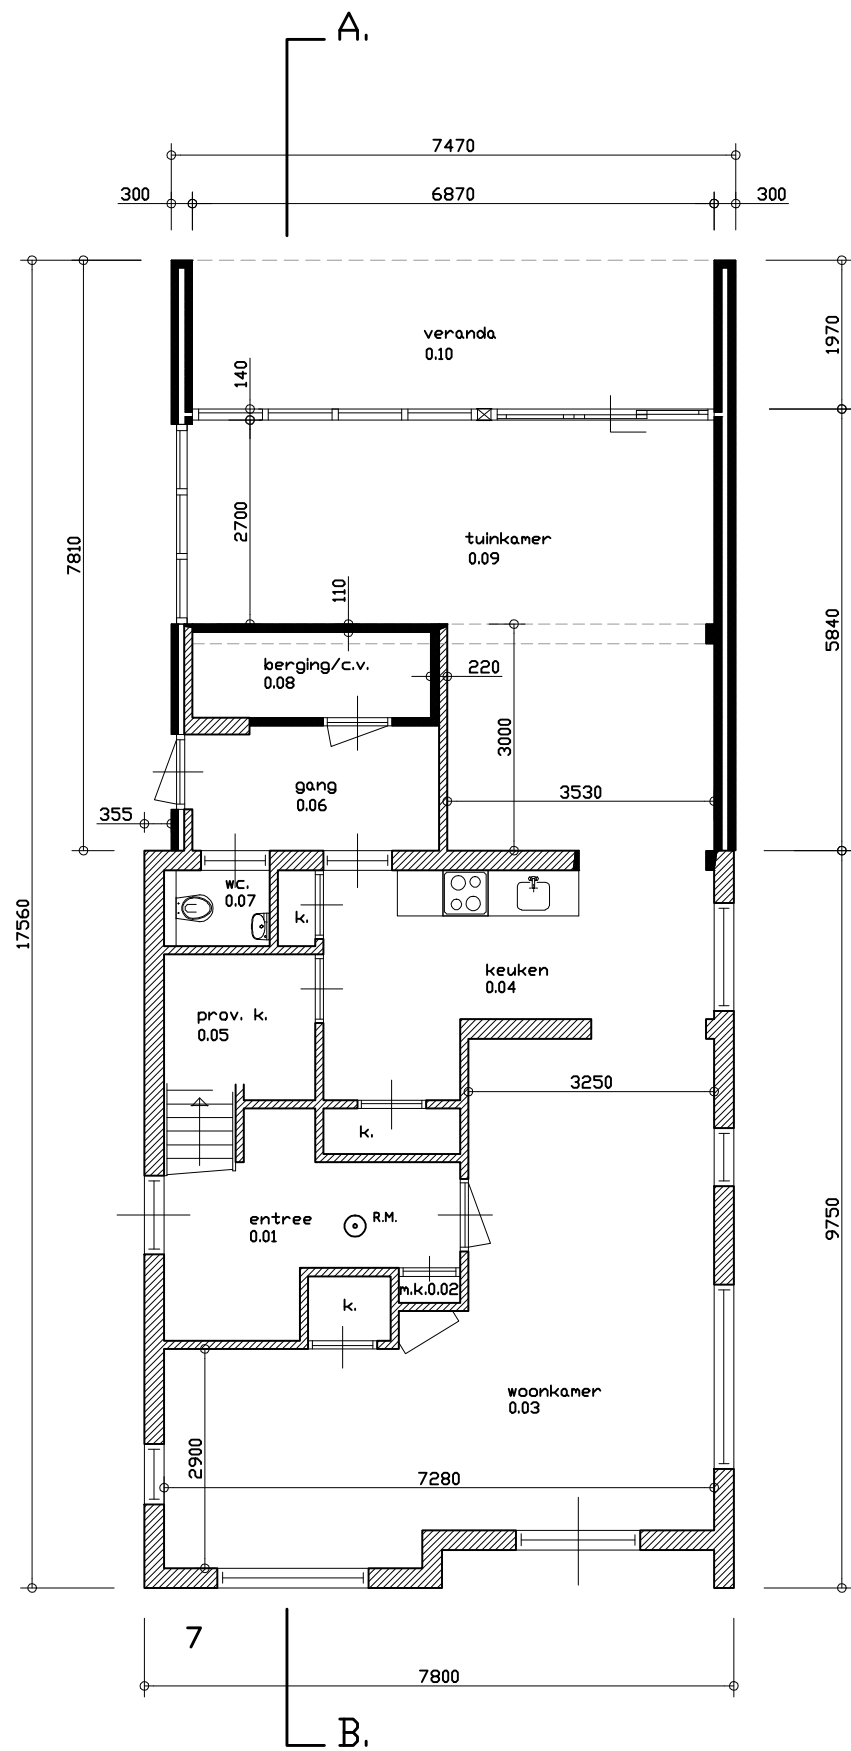


BEGANE GROND

Bestaand woonhuis + garage = 105,5 m²
Uitbreiding woonhuis = 46,9 m²

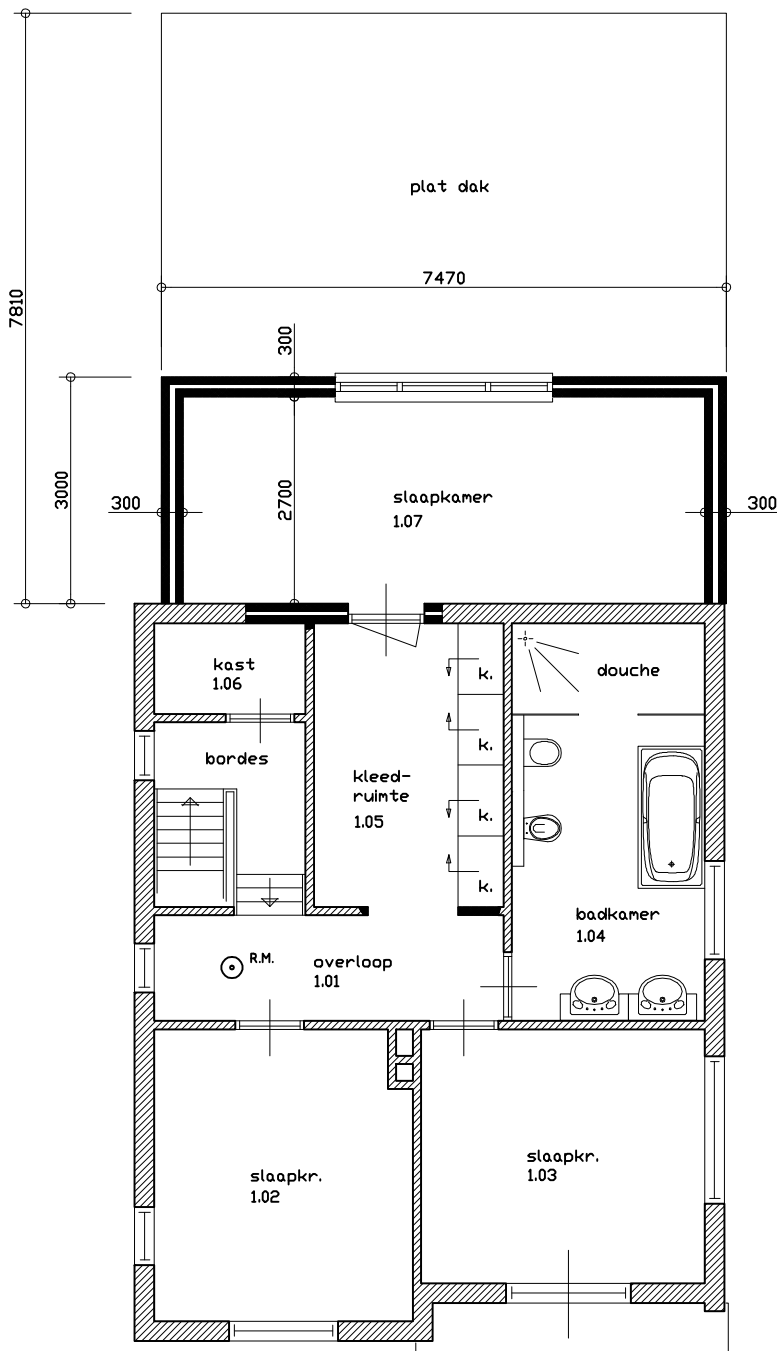

VERDIEPING

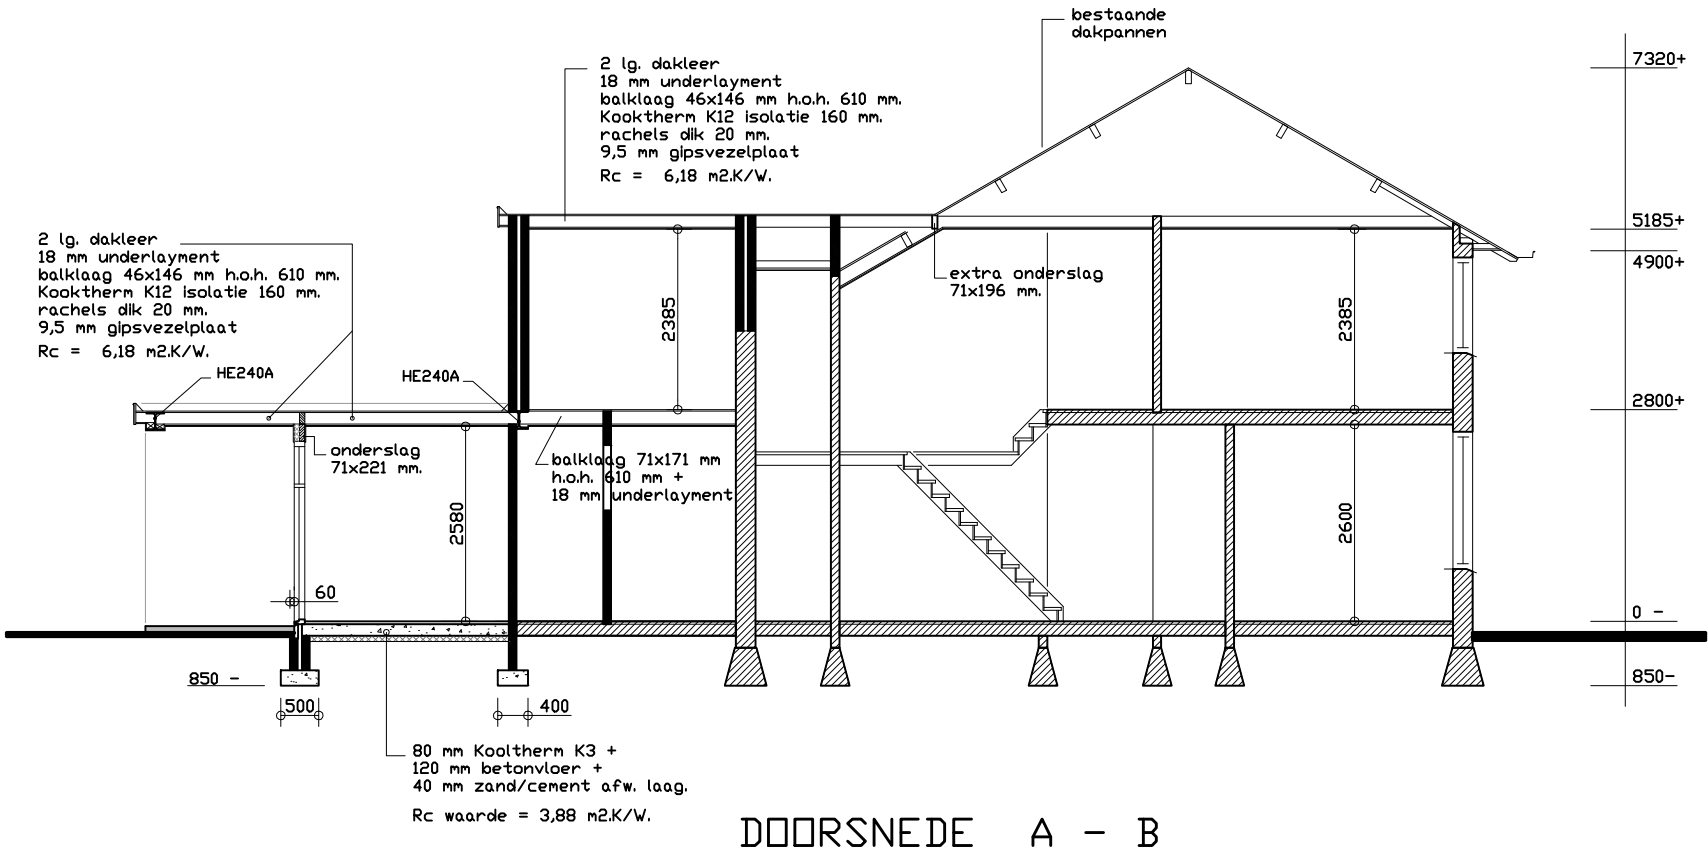

DOORSNEDE A - B

Renvoor :

- h.w.a. = hemelwater afvoer
- o.s. = ontsappingsstuk
- ⊙ R.K. = rookmelder (aangesloten op lichtnet)
- = metselwerk dik 70 of 100 mm.


Hang- en sluitwerk; inbraakwerend weerstandsklasse minimaal klasse 2 overeenkomstig NEN 5096

Algemene Bepalingen.

- Toegankelijkheid
- Vrije doorgang deurkozijnen 800 en 900x2100 mm.
- Het woonhuis voldoet aan inbraakwerendheid klasse 2, conform NEN 5096
- De afscheiding langs de trap is 900 mm. hoog, gemeten vanaf voorkant trede
- Voor de trap geldt: bestaande trappen
- I.v.m. de bescherming tegen ratten en muizen zullen er in de uitwendige scheidingenconstructie geen openingen voorkomen groter dan 10 mm.
- Ten behoeve van ventilatie voor de diverse vertrekken zullen muurroosters en mech. ventilatie worden toegepast, conform opgave van Bouwbureau Borghstee.

Wateropname Materialen.

De vloeren van badkamer en toiletten v.v. vloertegels
Wanden van badkamer en toiletten v.v. wandtegels tot plafond.
De gemiddelde wateropname van deze scheidingenconstructie is niet groter dan 0,01 kg/(m².s/2) en op geen enkele plaats groter dan 0,2 kg/(m².s/2) conform NEN 2778.

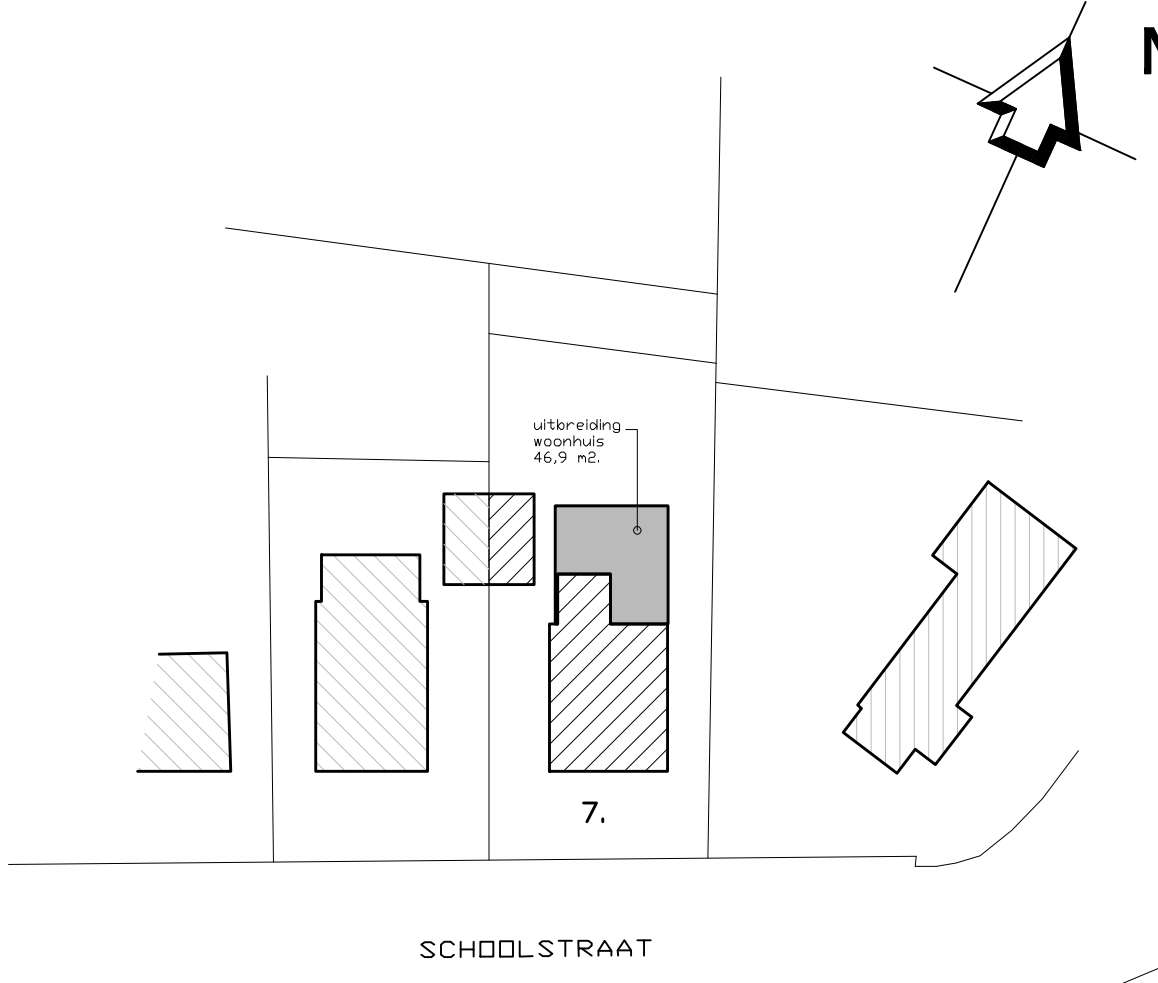

Situatie schaal 1 : 500
Sectie K nr. 4743
Kad. Gen. Brancckhorst (Hengelo Gld)

Constructie berekeningen volgens opgave van:
Hoark Bouwkundig Ingenieursbureau
Haartsestraat 10/H 7121 CX Aalten

Rapportage Bouwbesluit volgens opgave van:
Bouwbureau Borghstee
Eursingerstraat 19 9431AN Westerbork

Materiaal / kleurenschema :

Trasraam	Metselwerk	kleur bruin/rood
Gevels	Metselwerk bestaand	kleur bruin/rood
	Metselwerk nieuw	kleur genoeu. rood/geel
Binnenmuren	Metselwerk	bestaand
Voegwerk	Zand/cement	kleur grijs
Kozijnen	Hardhout	kleur gebr. wit
Ramen	Hardhout	kleur do. groen
Deuren	Hardhout	kleur do. groen / gebr. wit

Dakbedekking	Dakpannen en mastiek	kleur do. blauw - do. rood / zwart
Dakgoten	Zink	kleur naturel
Beglazing	bestaand	HR++

Definitieve maten in het werk te bepalen

AWA Bouwkundig Ontwerp en Tekenburg
Dallastrat 2 7221 AN Steenderen tel.: 06-30382364 E-mail: info@awa-tekeneburo.nl

EISENDEK VERBODEN
BEEL TOEGANG NAG ALLEN MET TOEGANG VAN AWA Bouwkundig Ontwerp en Tekenburg * VOORDEN BEZIGZELVEN, GECOPIEERD DANVEL OP EEN ANDERE MANIER VOORDEN VERMINDENLOSSE

Blad no.: **BE - 01**
Werk no.: **04 - 656**