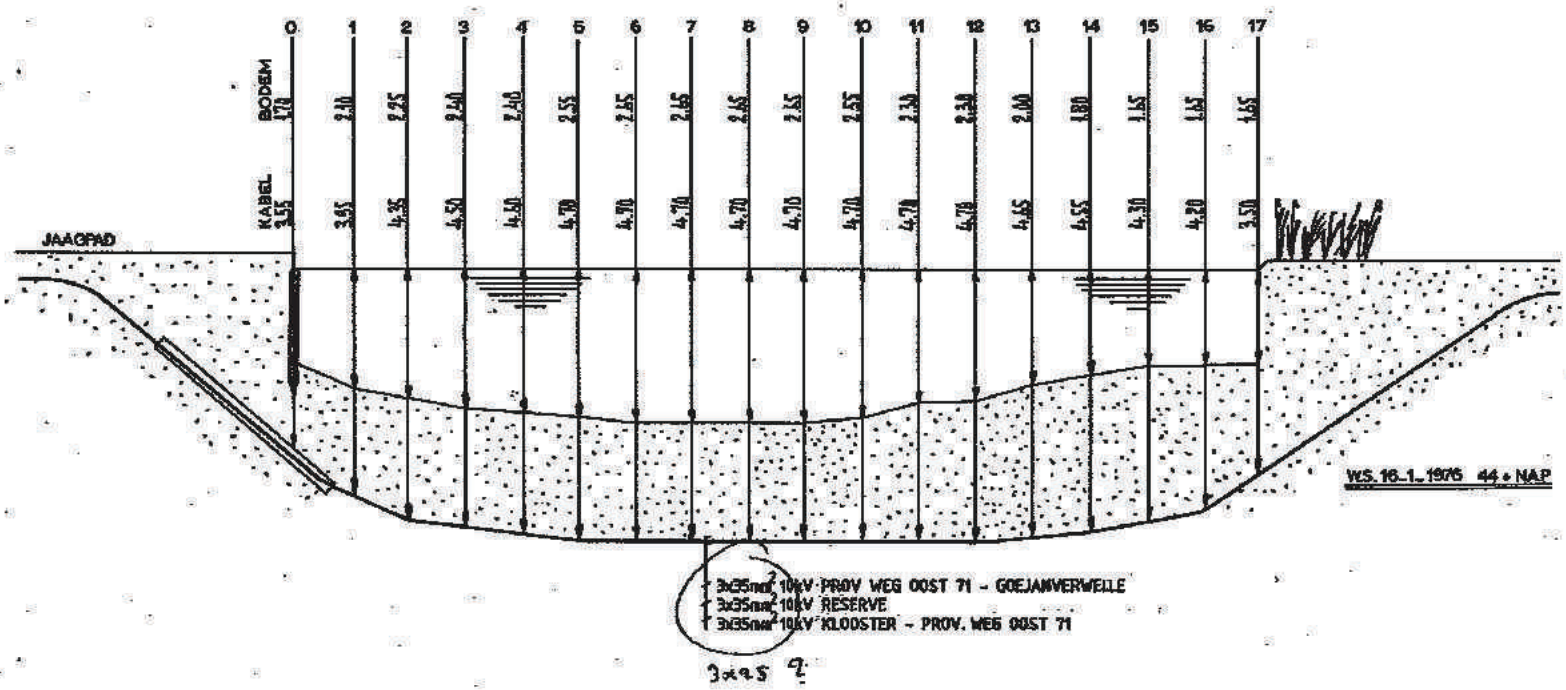

VOOR SITUATIE ZIE BLAD S 35

Uitgave d.d.	Get.	Gez.	Gec.	Wijziging
1 06-01-94				

Noordpijl

Afd./ H.S.

KABELZINKER DOOR HOLLANDSE_ USSEL
Rt PROV. WEG OOST 71
GEM. DRIEBRUGGEN - GEM. HAASTRECHT

GEMEENSCHAPPELIJK ENERGIEBEDRIJF
GOUDA EN OMSTREKEN

Get. Datum: 10.12.76
Gez. Schaal: 1:100
Gec. Aantal:

A4 Z 127

C B 1 A

Z 127