
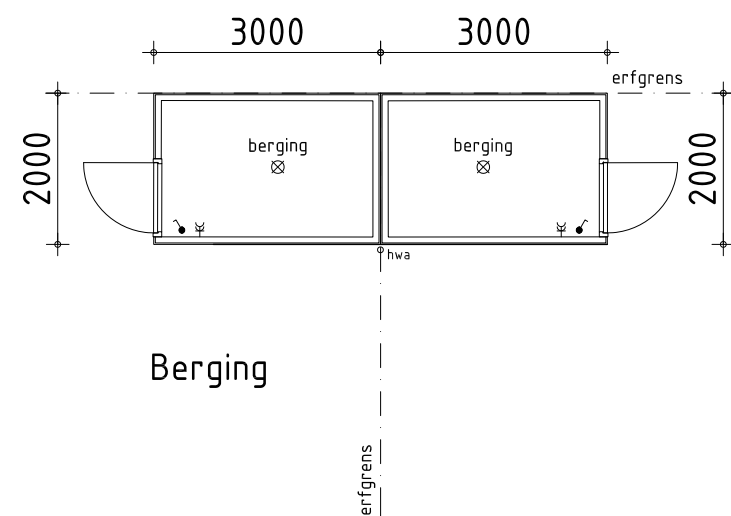


project:
141 WONINGEN te VLAARDINGEN
BLOK I, J en K bouwnummers 63 t/m 93
onderwerp:
Bergingen

fase:
AANVRAAG OMGEVINGSVERGUNNING
status
DEFINITIEF

schaal: 1:100 / 1:10	formaat: 420 x 296 mm.	getekend: EK
datum: 03-10-2017	gewijzigd:	bladnummer: B.8

opdrachtgever : CRV BV	telefoon : 0174-388 679
adres : Strandweg 32	fax : 0174-386 141
postcode : 3151 HV HOEK van HOLLAND	e-mail :


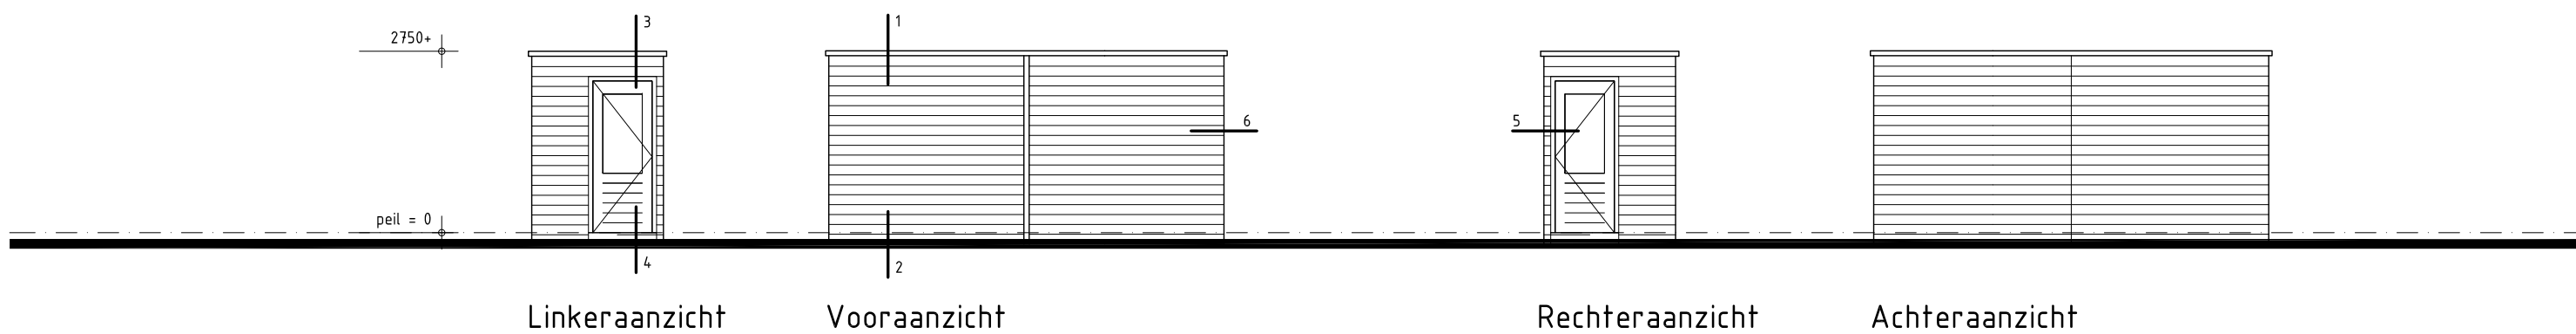


WAND OPBOUW

- rabatdelen afm. 19x126/130., ±126/130 mm. werkend
- geïmpregneerd vuren stijl- en regelwerk afm. 40x70mm., h.o.h. 600 mm.
- per berging 4 ventilatieroosters, afm. 90x180 mm.
- e.e.a. conform opgave leverancier

DAKOPBOUW

- 18 mm. spaanplaat
- vuren balklaag afm. 28/45x145/170/190 mm.
- e.e.a. conform opgave leverancier

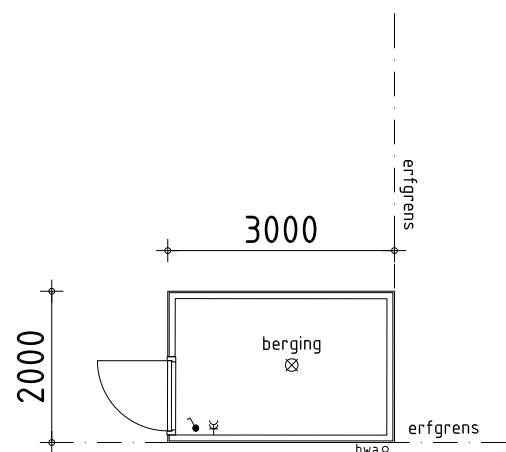
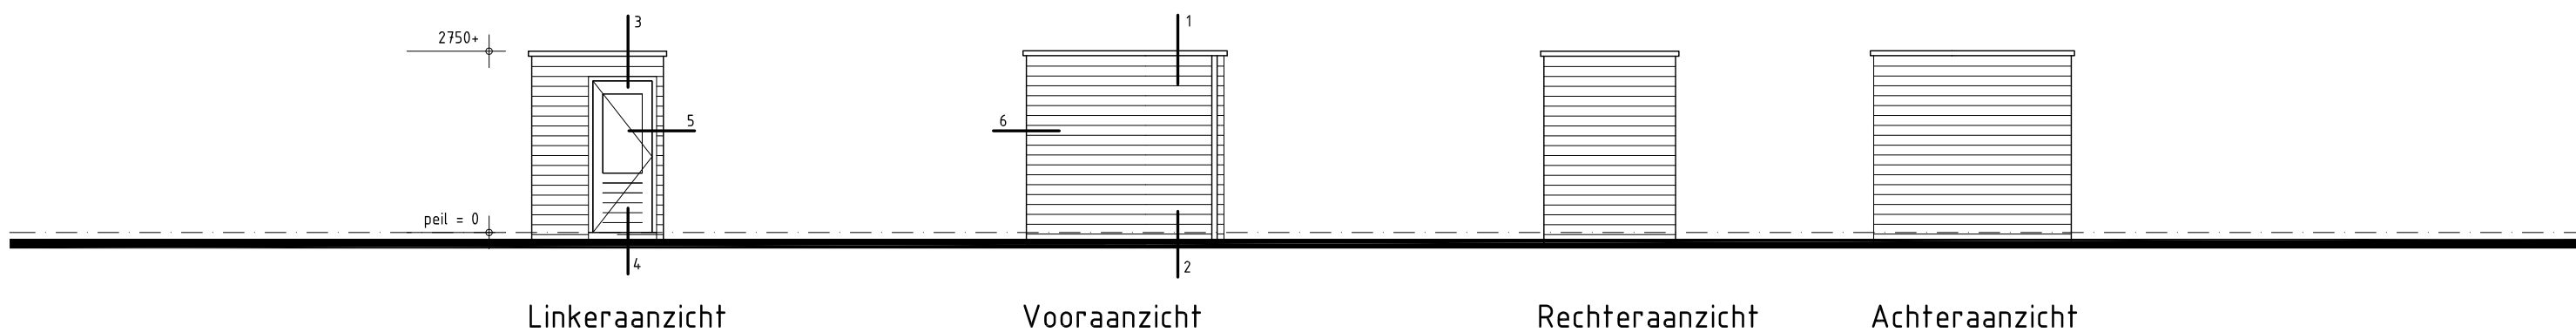


WAND OPBOUW

- rabatdelen afm. 19x126/130., ±126/130 mm. werkend
- geïmpregneerd vuren stijl- en regelwerk afm. 40x70mm., h.o.h. 600 mm.
- per berging 4 ventilatieroosters, afm. 90x180 mm.
- e.e.a. conform opgave leverancier

DAKOPBOUW

- 18 mm. spaanplaat
- vuren balklaag afm. 28/45x145/170/190 mm.
- e.e.a. conform opgave leverancier

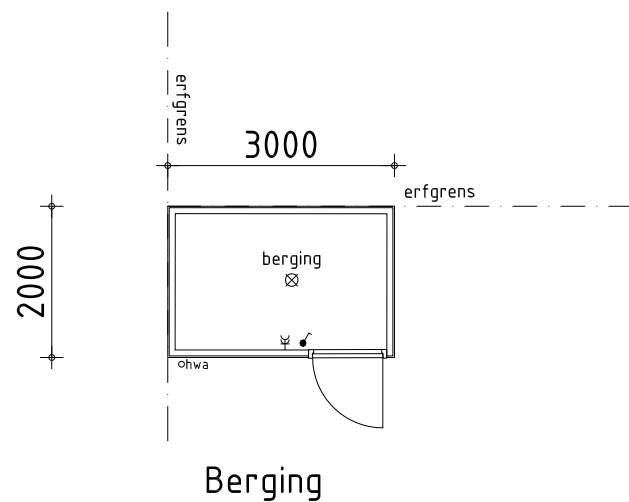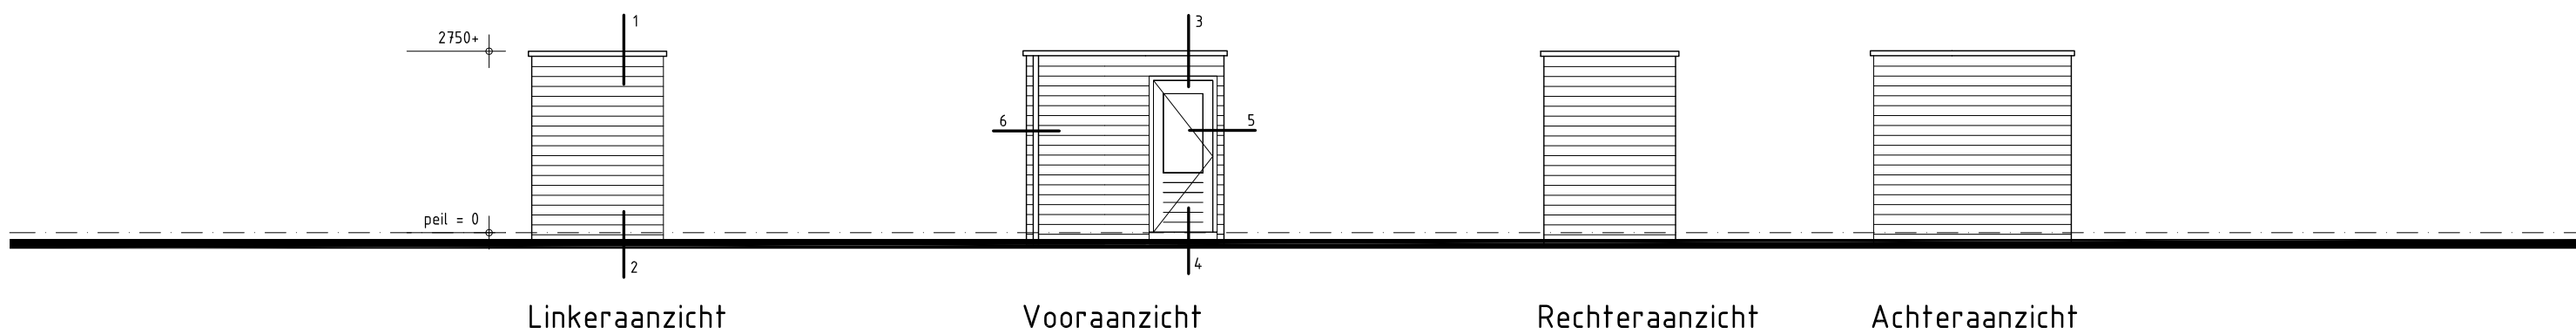


WAND OPBOUW


- rabatdelen afm. 19x126/130., ±126/130 mm. werkend
- geïmpregneerd vuren stijl- en regelwerk afm. 40x70mm., h.o.h. 600 mm.
- per berging 4 ventilatieroosters, afm. 90x180 mm.
- e.e.a. conform opgave leverancier

DAKOPBOUW


- 18 mm. spaanplaat
- vuren balklaag afm. 28/45x145/170/190 mm.
- e.e.a. conform opgave leverancier

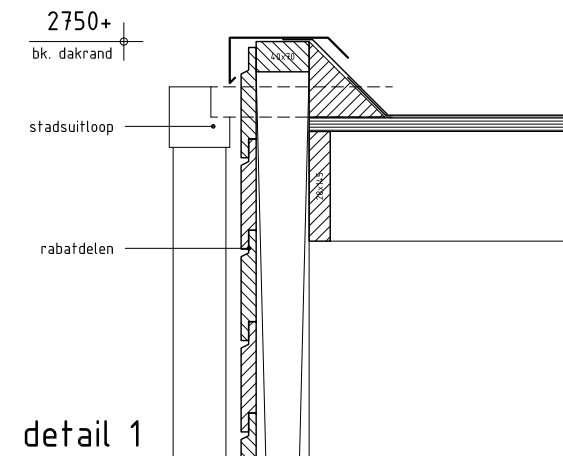


detail 1

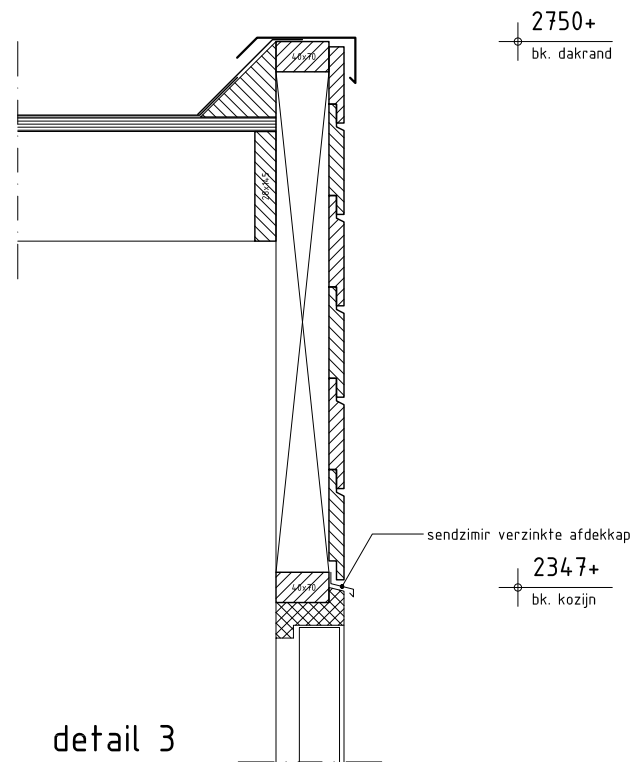

detail 3

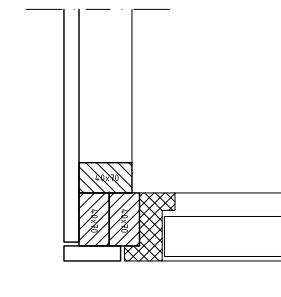

detail 5

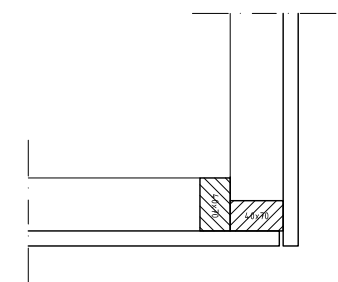

detail 6

