


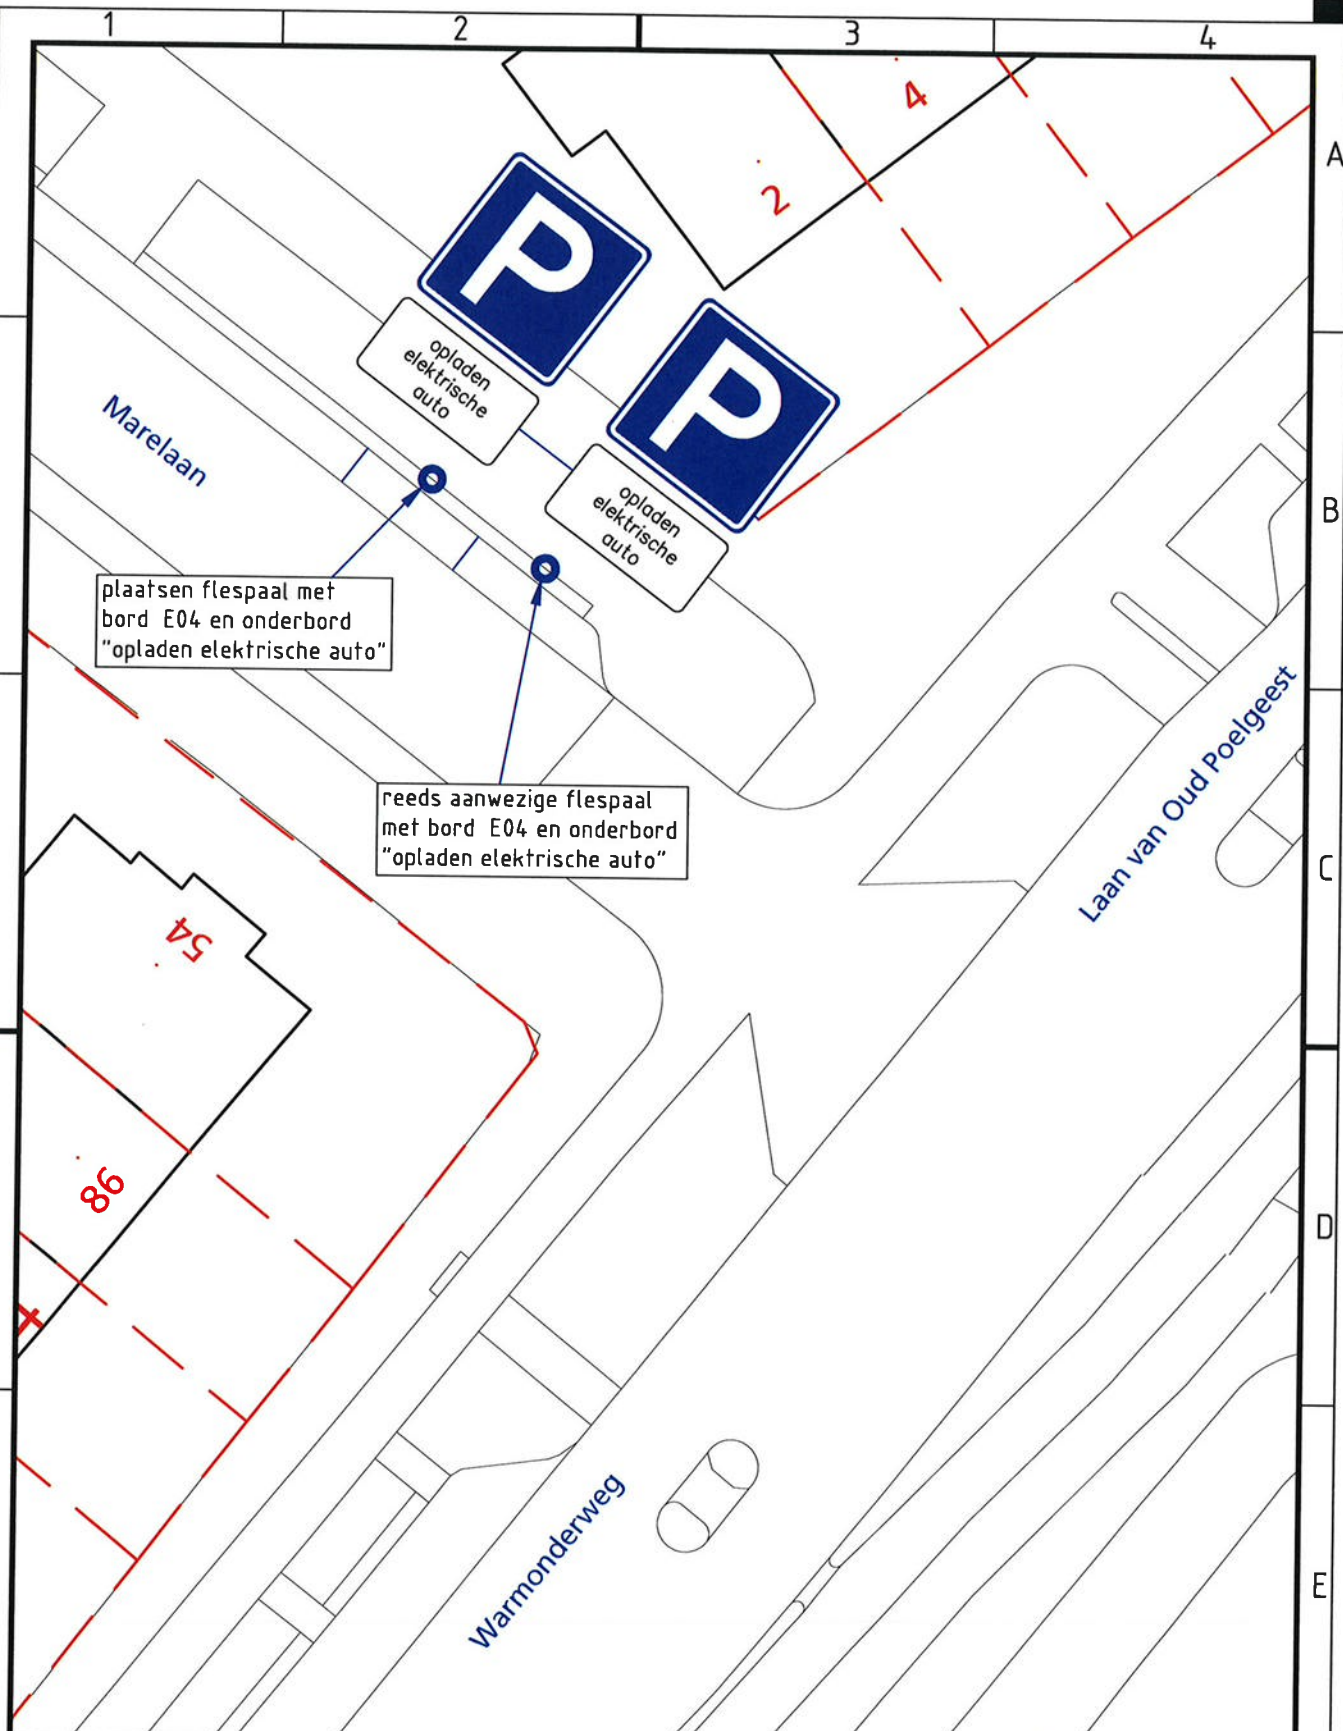

Project

**aanwijzen 2e parkeerplaats opladen elektrische auto**

Onderwerp

nabij Marelaan 54 (verkeersbesluit 2018-12)

Getekend door  
A.M. de Jong

Datum uitgifte  
31-07-2018

Gecontroleerd door

Gezien door

Blad

Schaal  
1:250

Aantal

Formaat  
A4

Documentsoort  
Tekening

DE PLENIE OEGSTGEEST

Vastgesteld namens college, d.d. 31-07-2018

B.J.M. Kock

Documentstatus  
Definitief

Zaaknummer  
Z/18/115650

Projectnummer

Besteknummer

Tekeningnummer

**Gemeente Oegstgeest**  
team Ruimte



Rhijngaasterstraatweg 13  
Postbus 1270, 2340 BG Oegstgeest  
Tel. 14071 E-mail [info@oegstgeest.nl](mailto:info@oegstgeest.nl)

**A-1159**