




Bijlage 7 bij besluit 23821-2018/BY/H

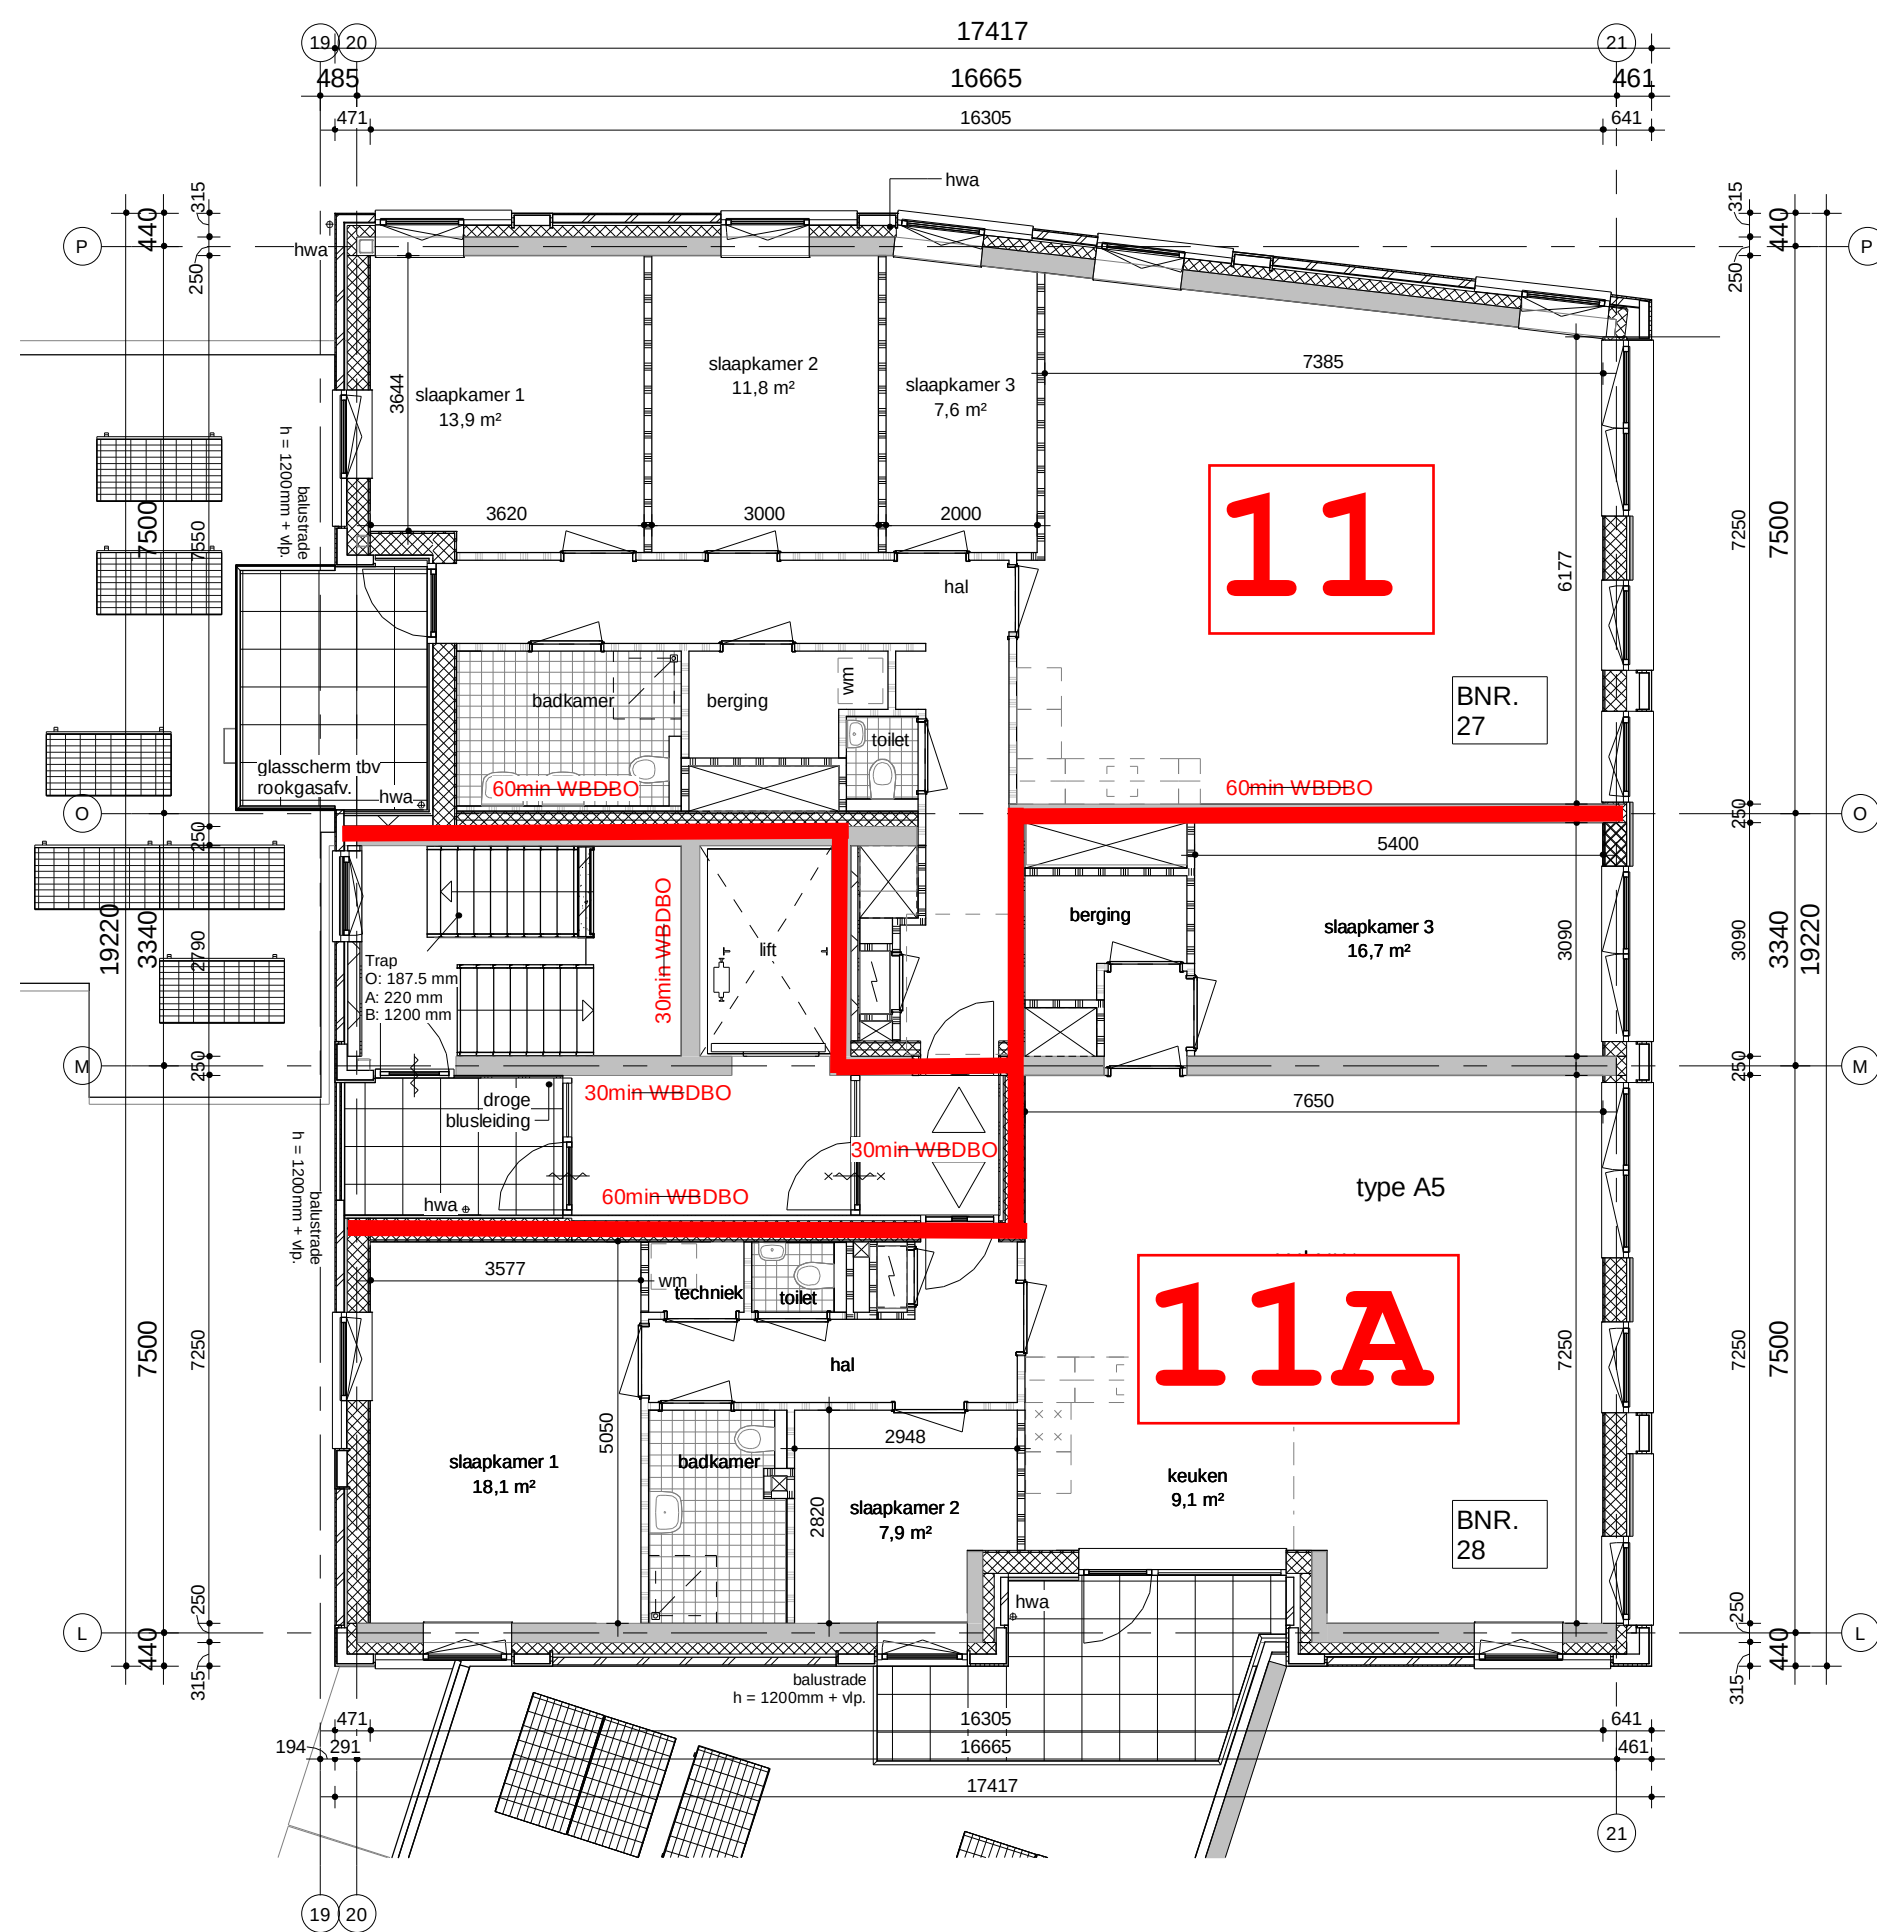


5e verdieping
1 : 100

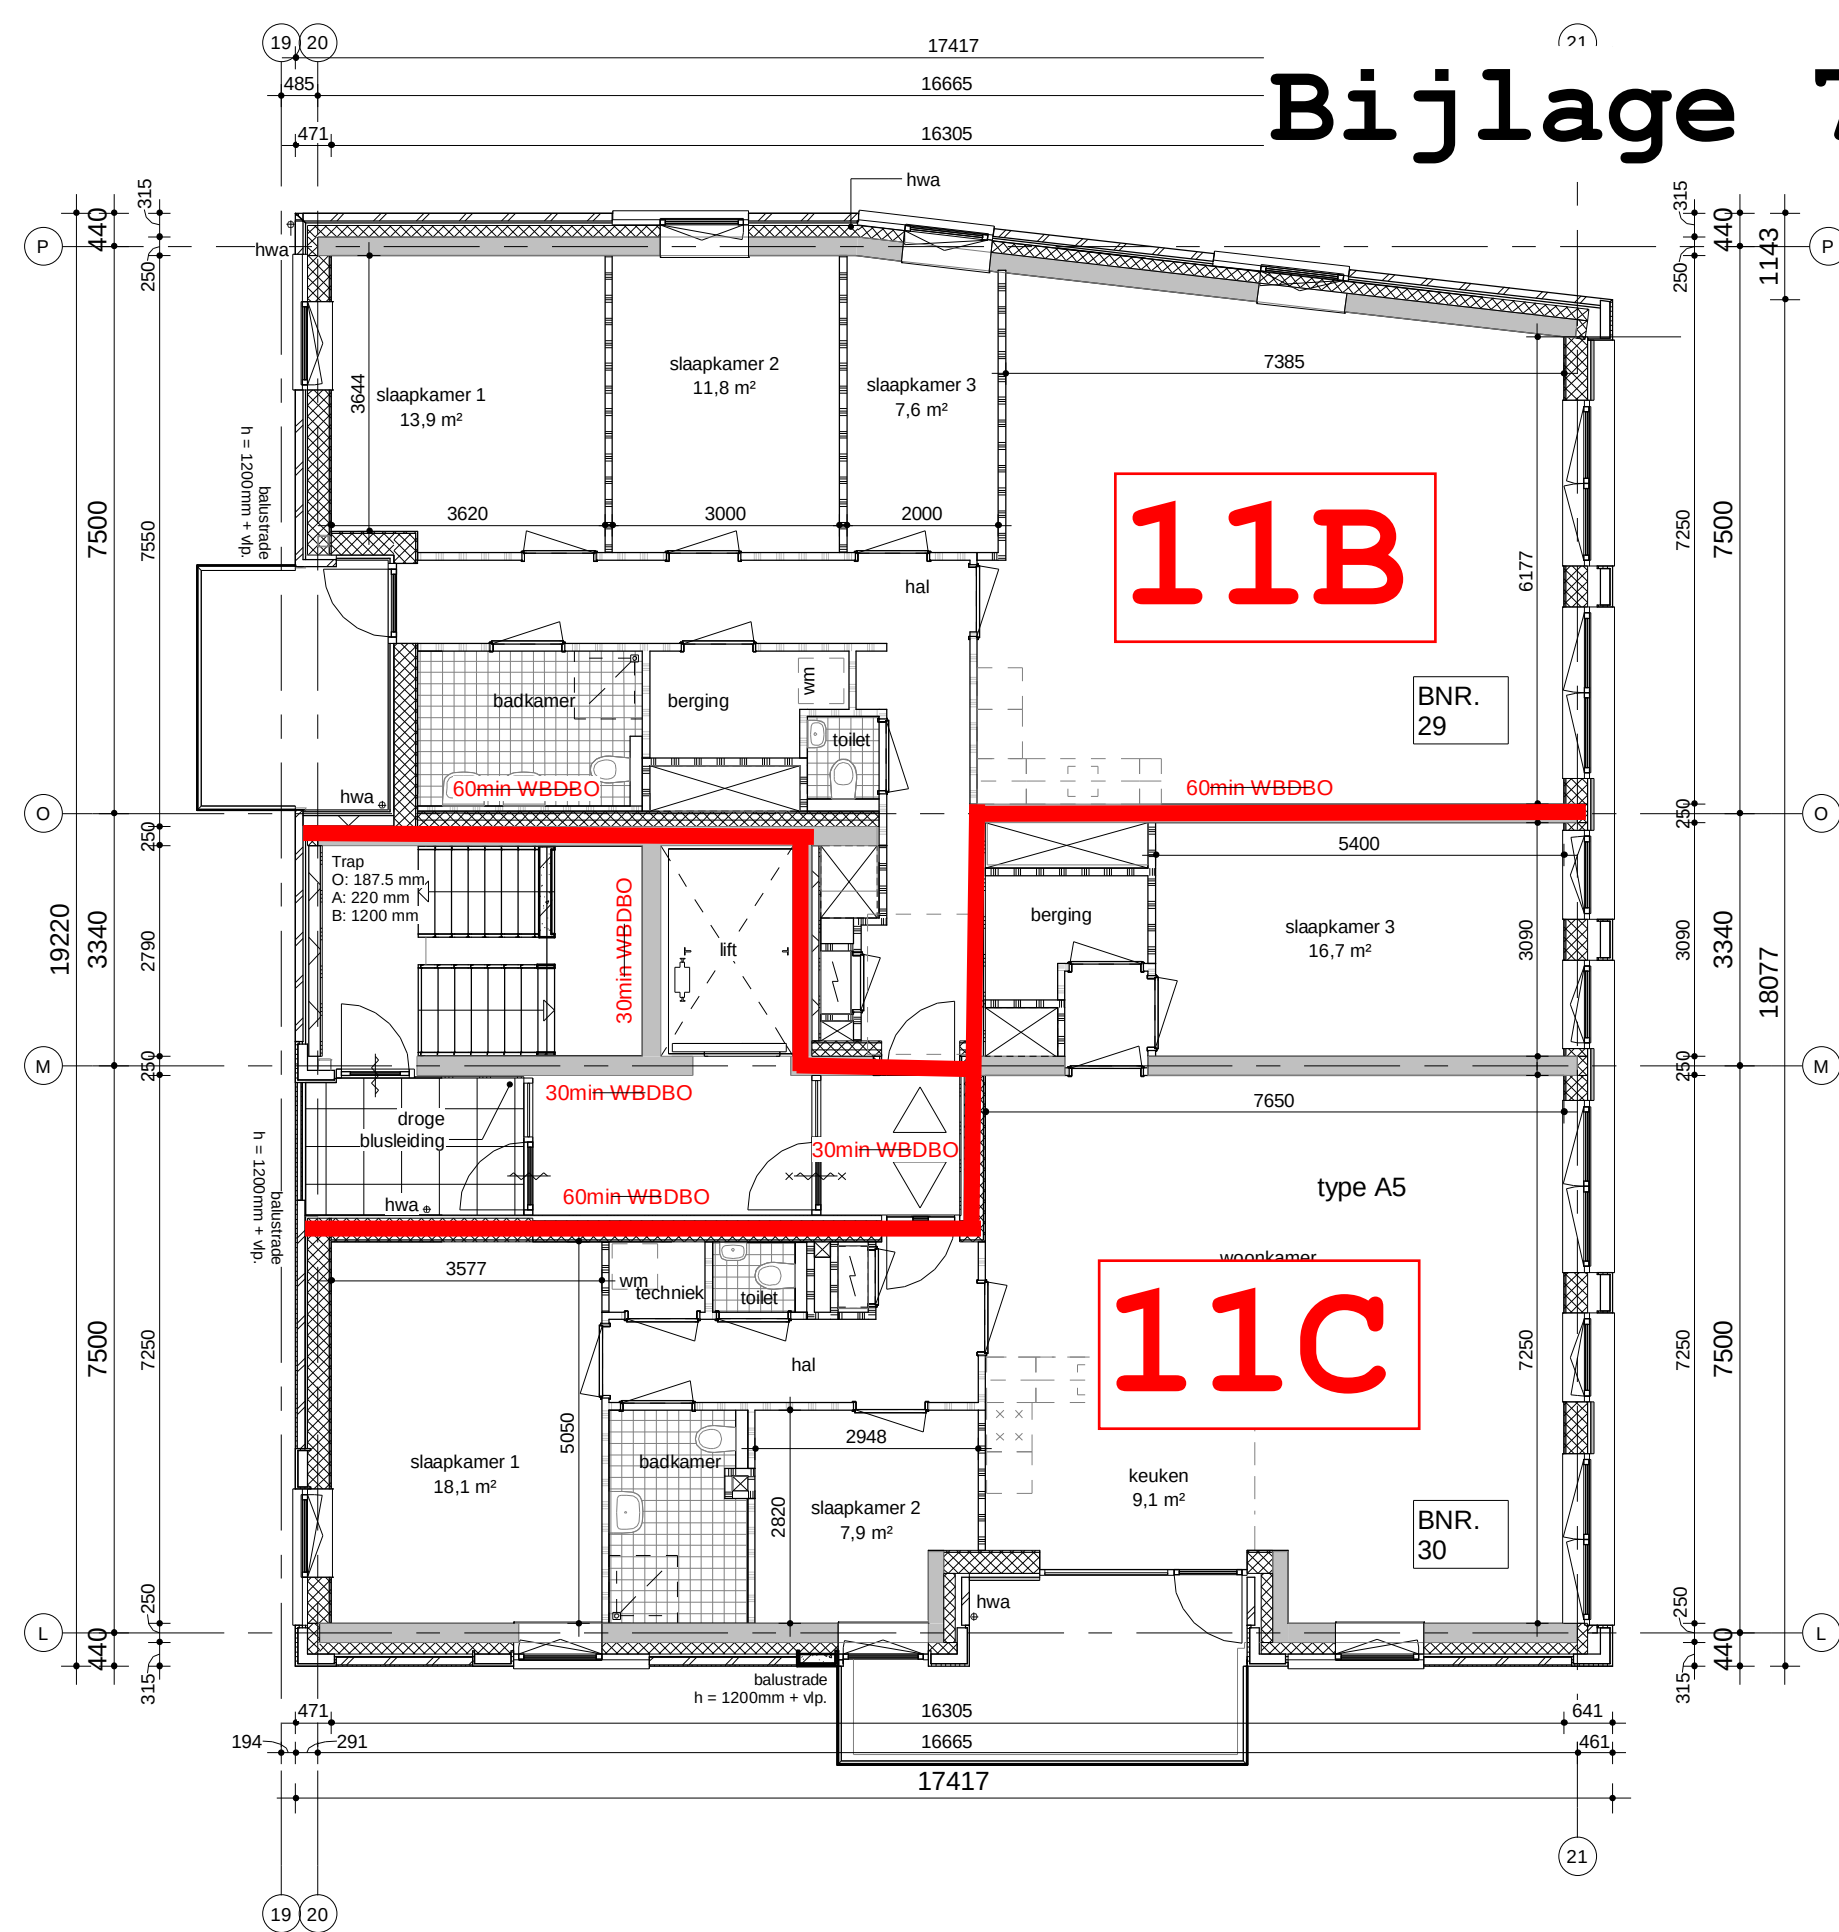


6e verdieping
1 : 100

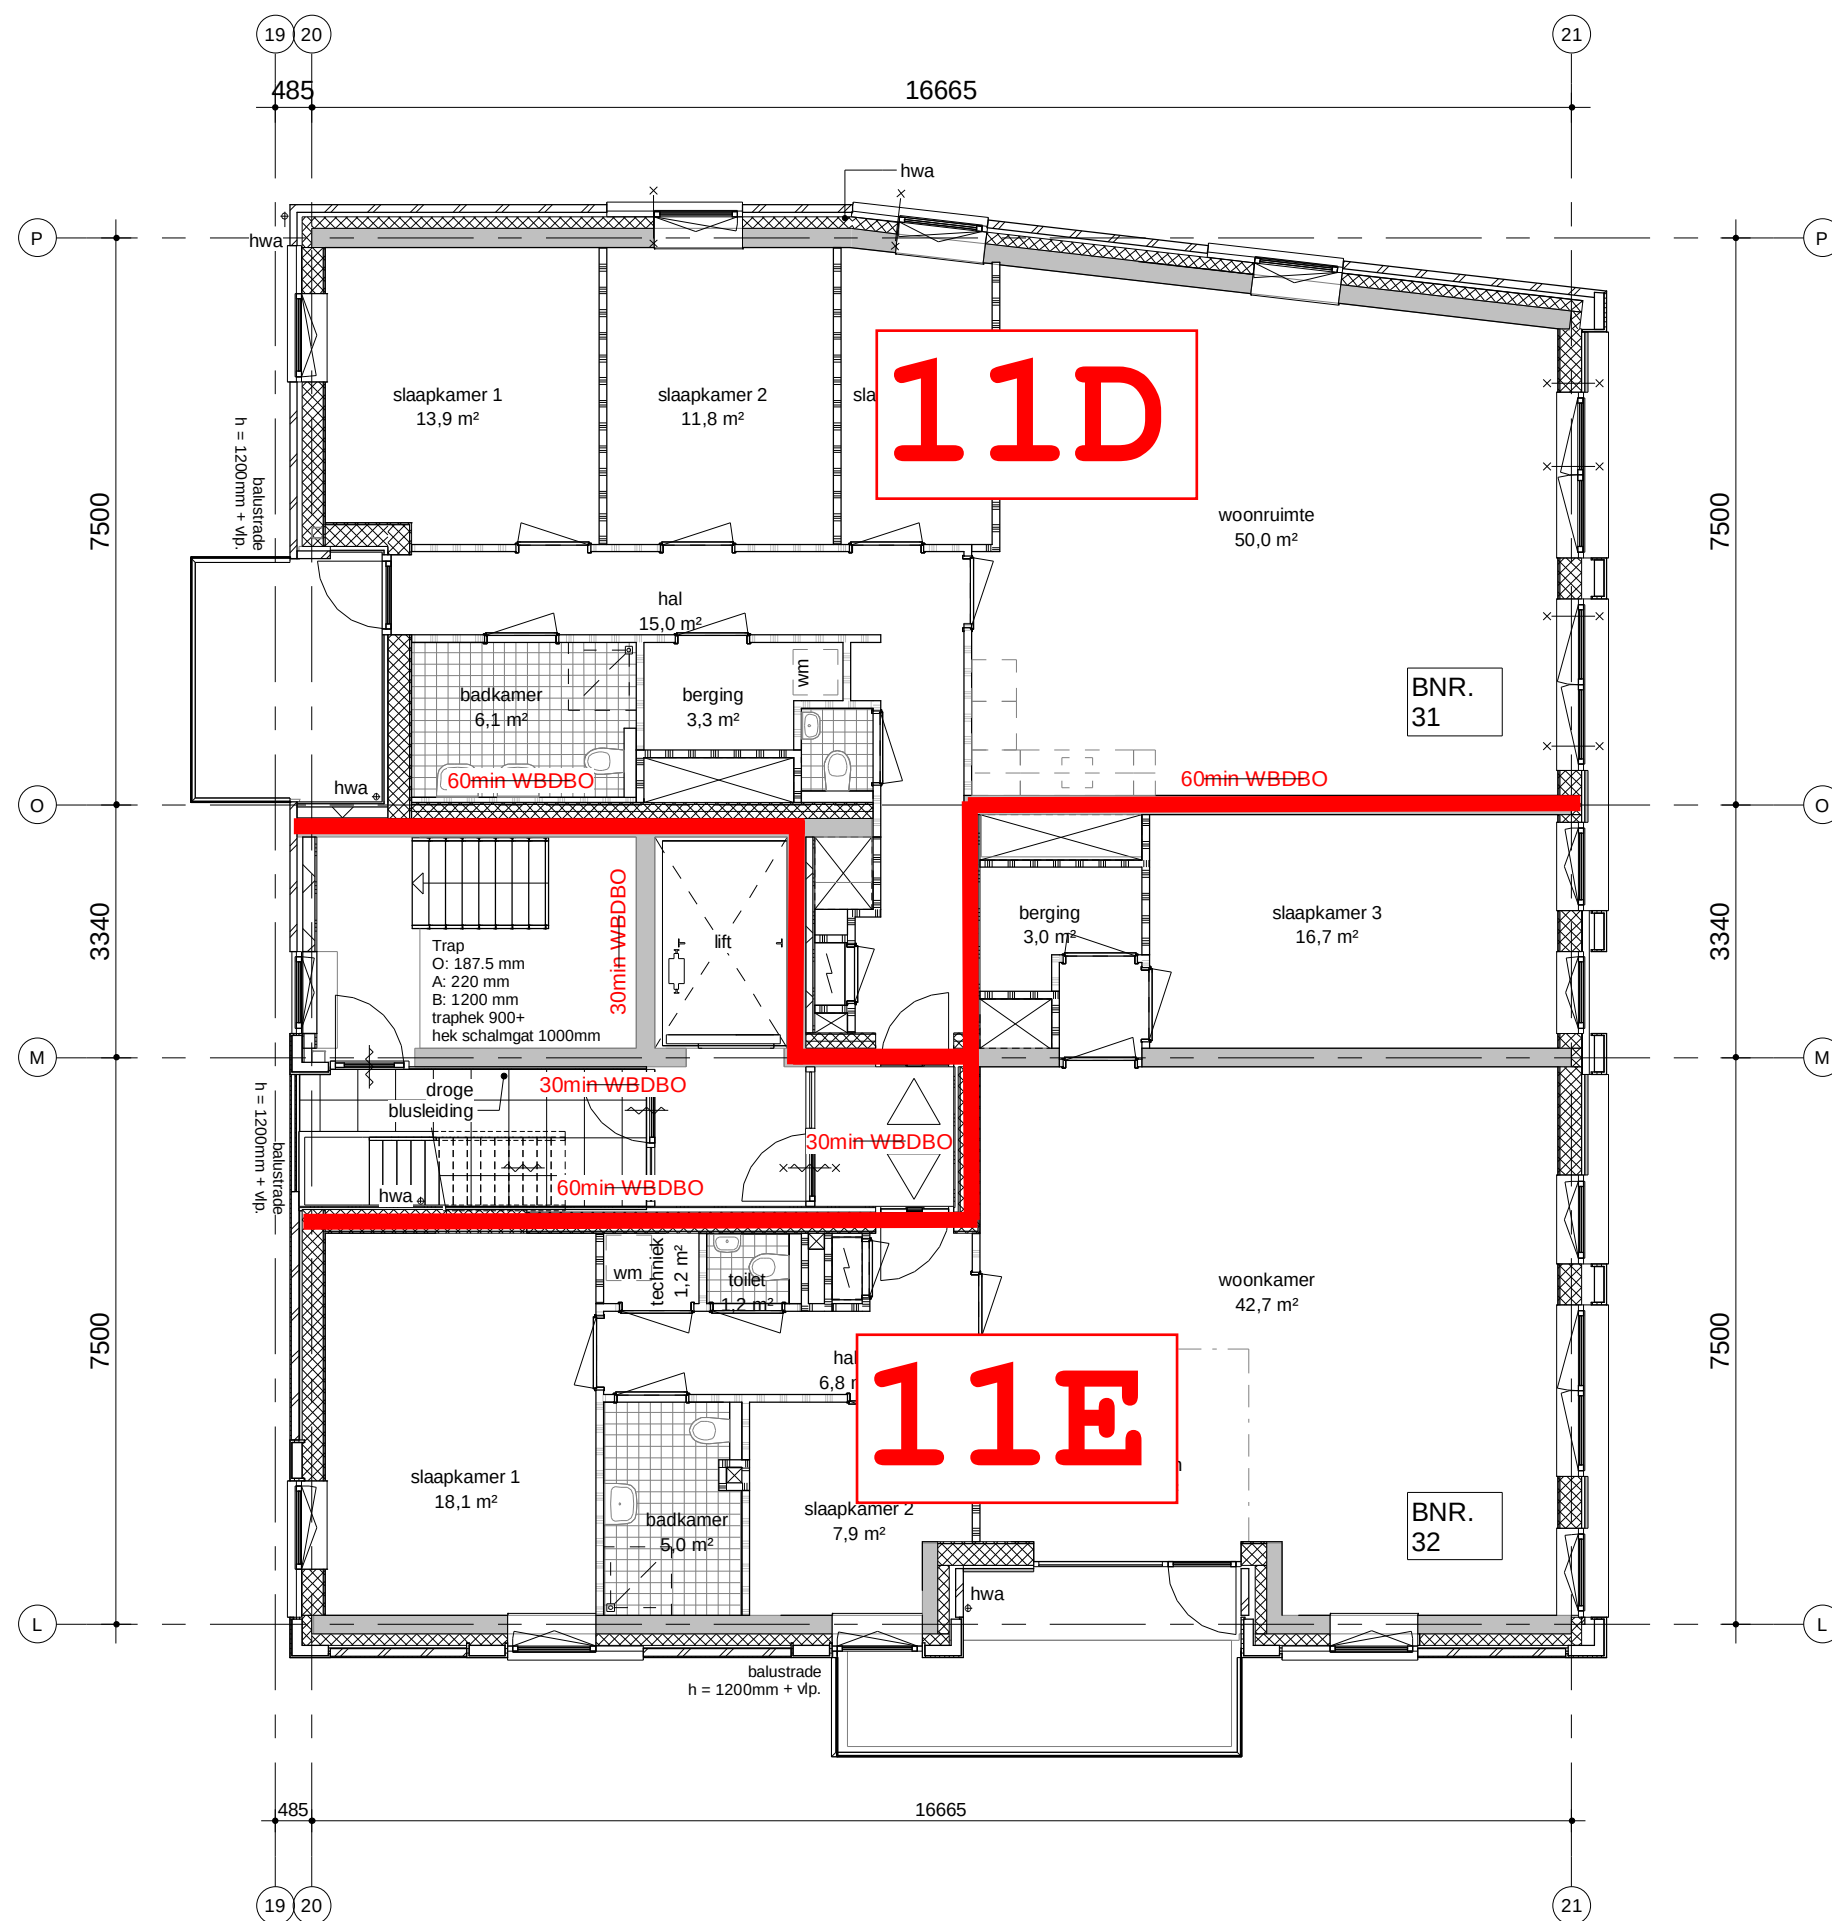

7e verdieping
1 : 100

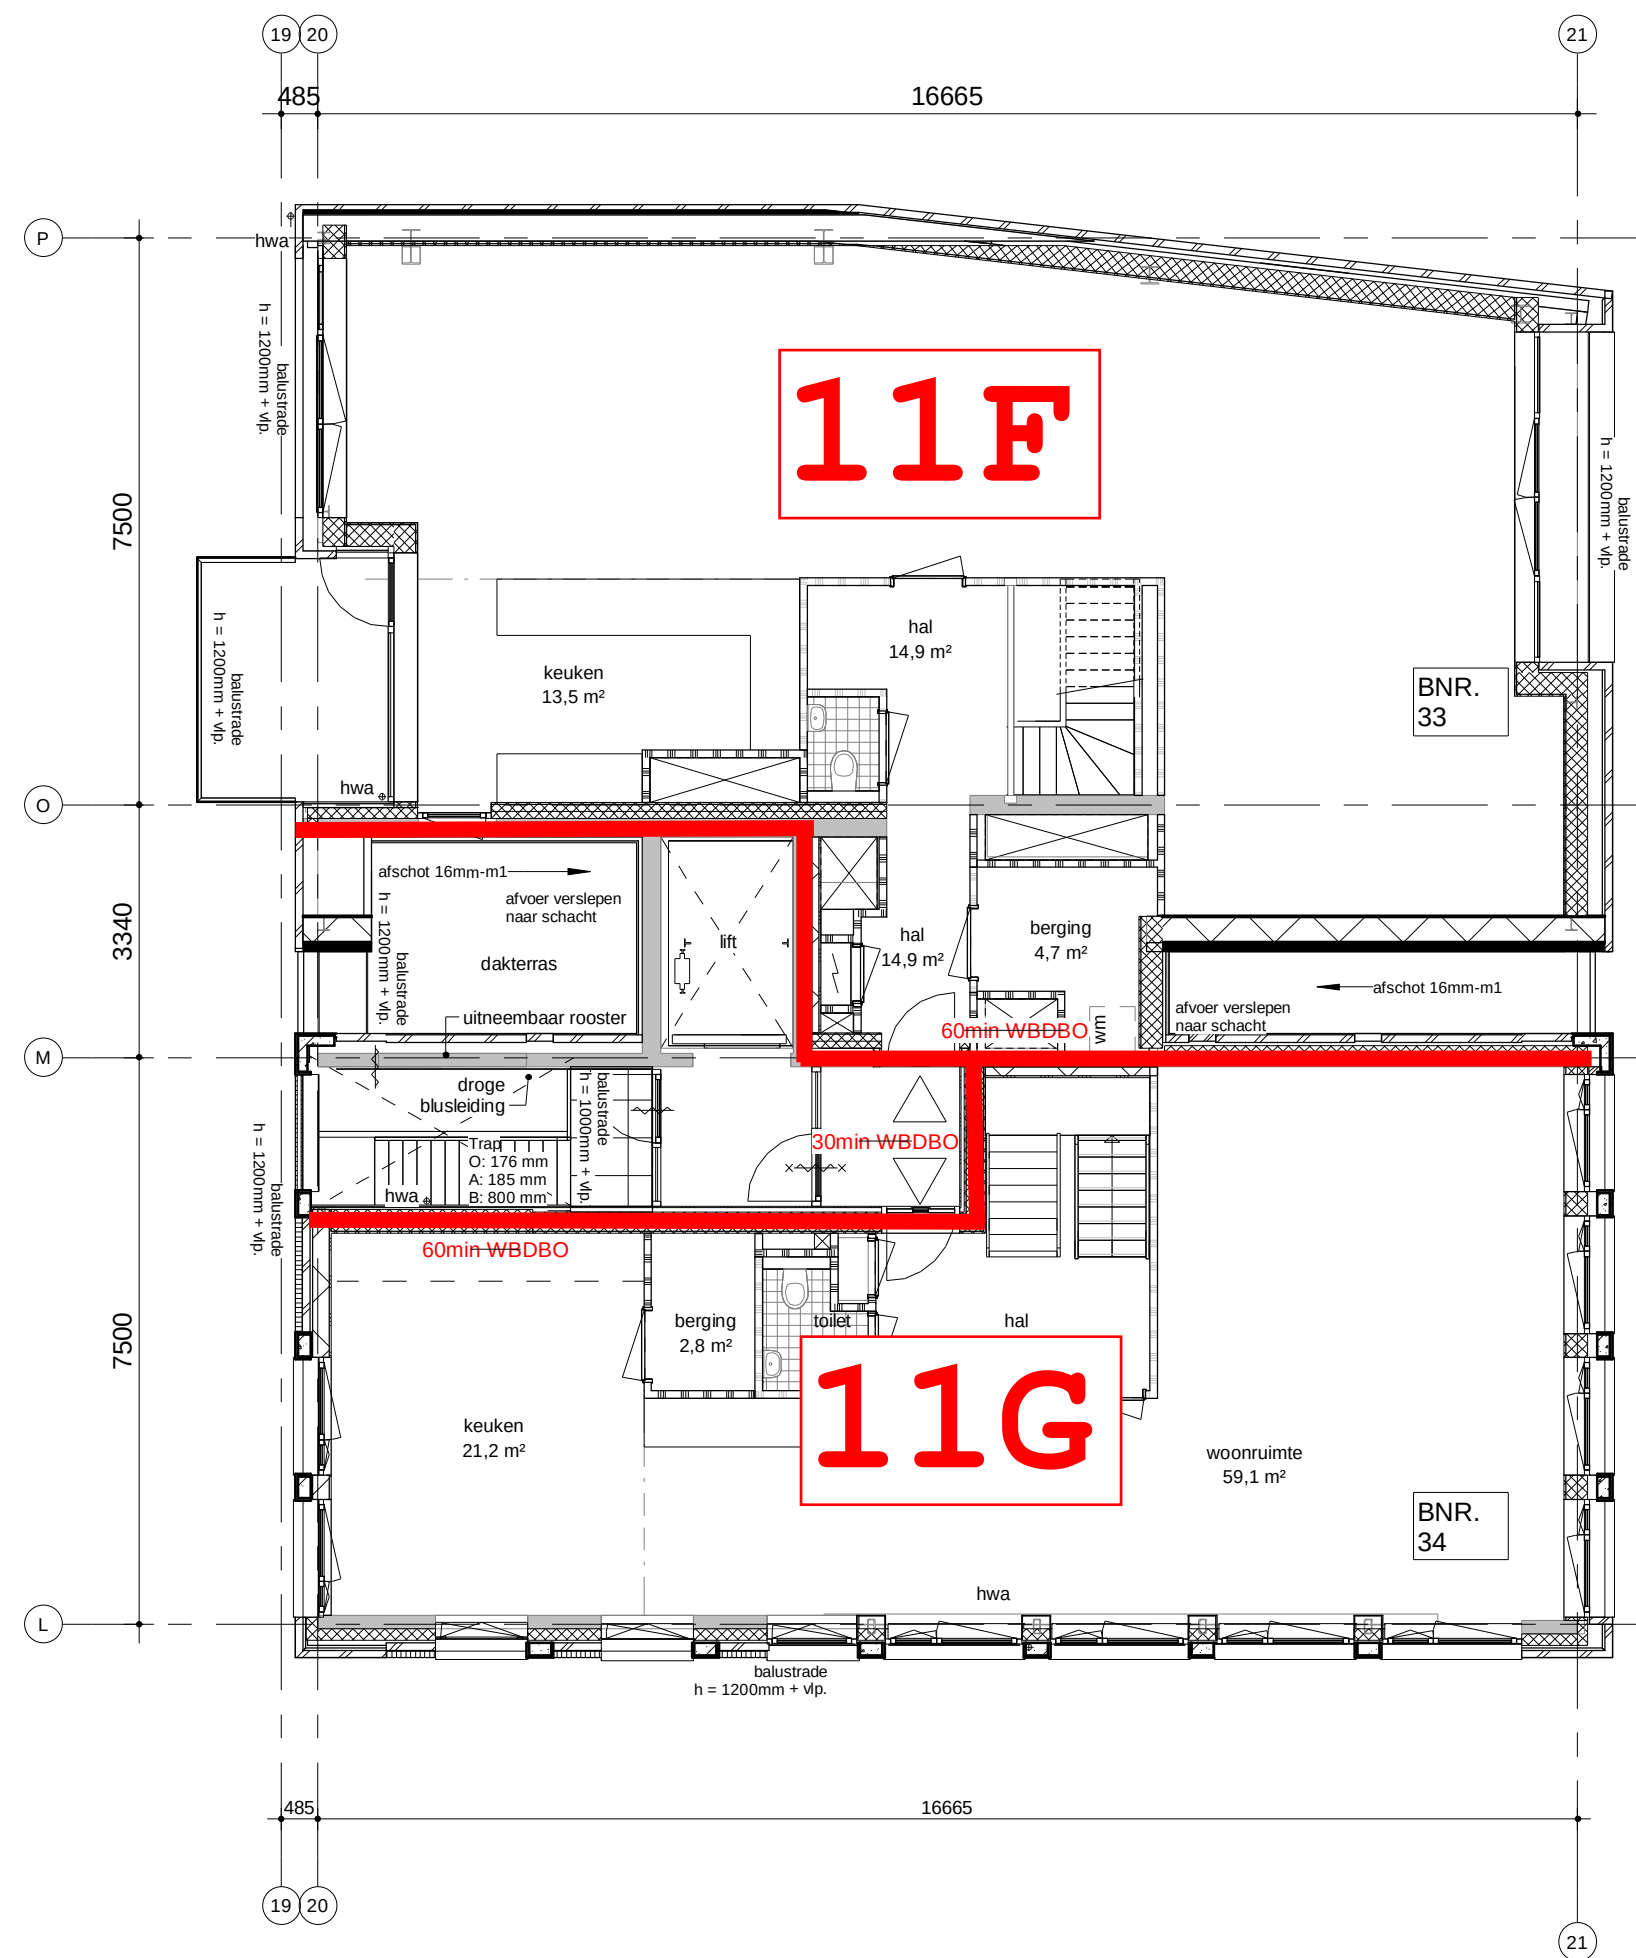

8e verdieping
1 : 100

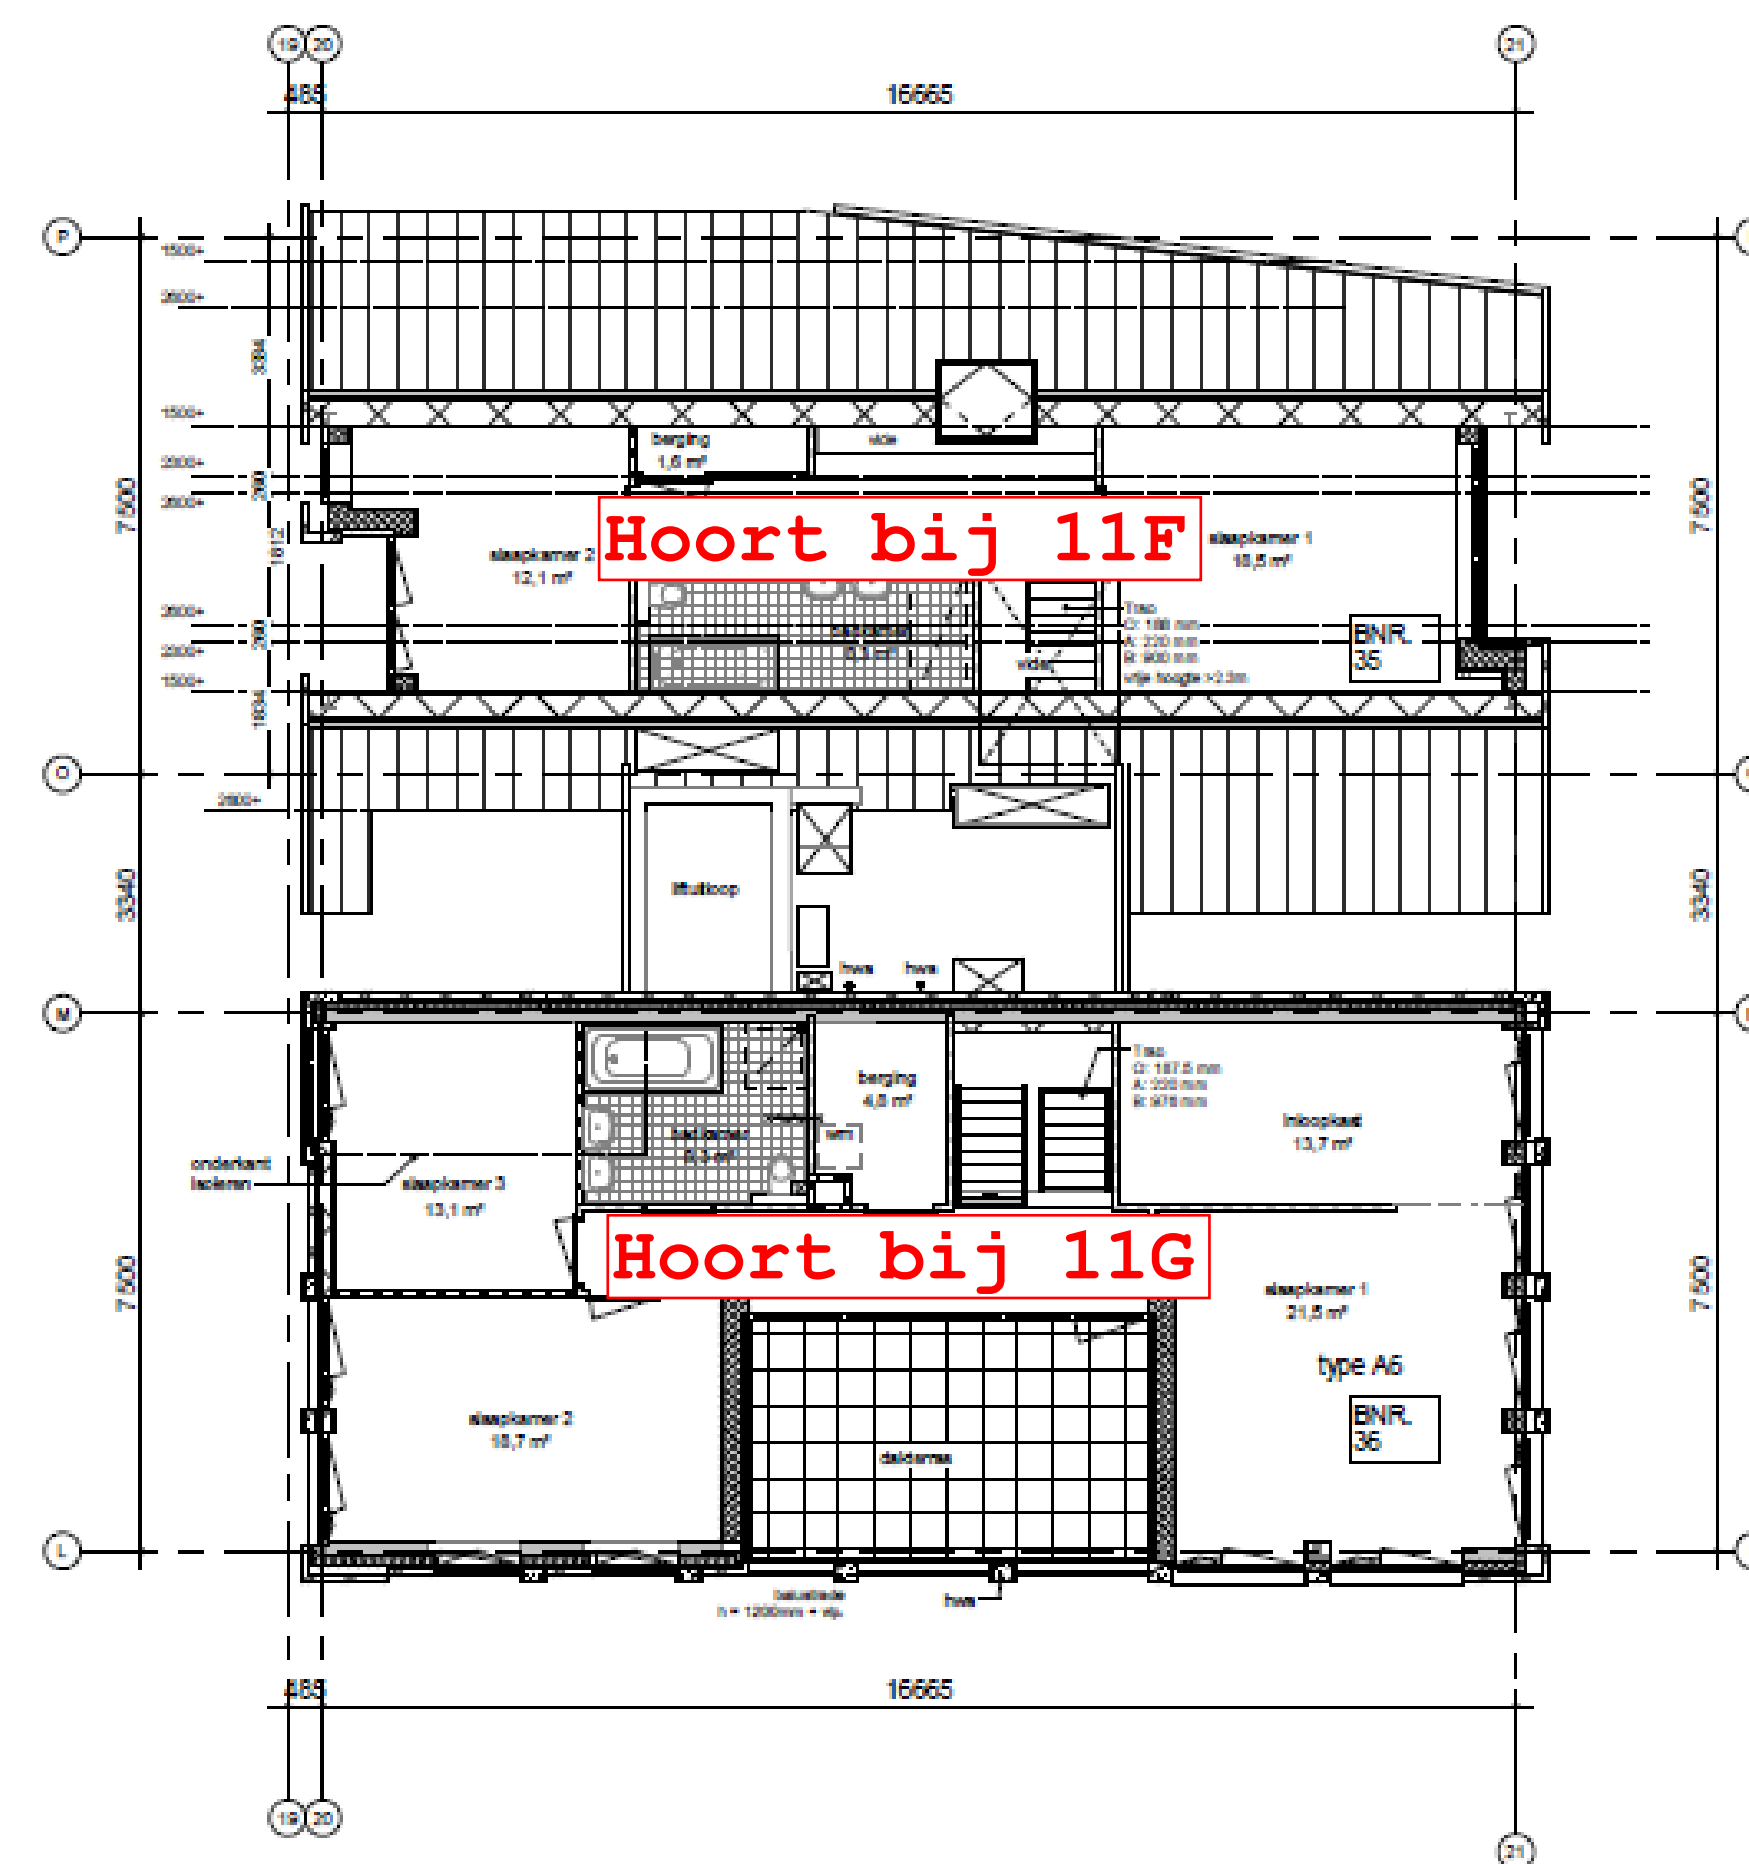

9e verdieping
1 : 100