




Achtergevel

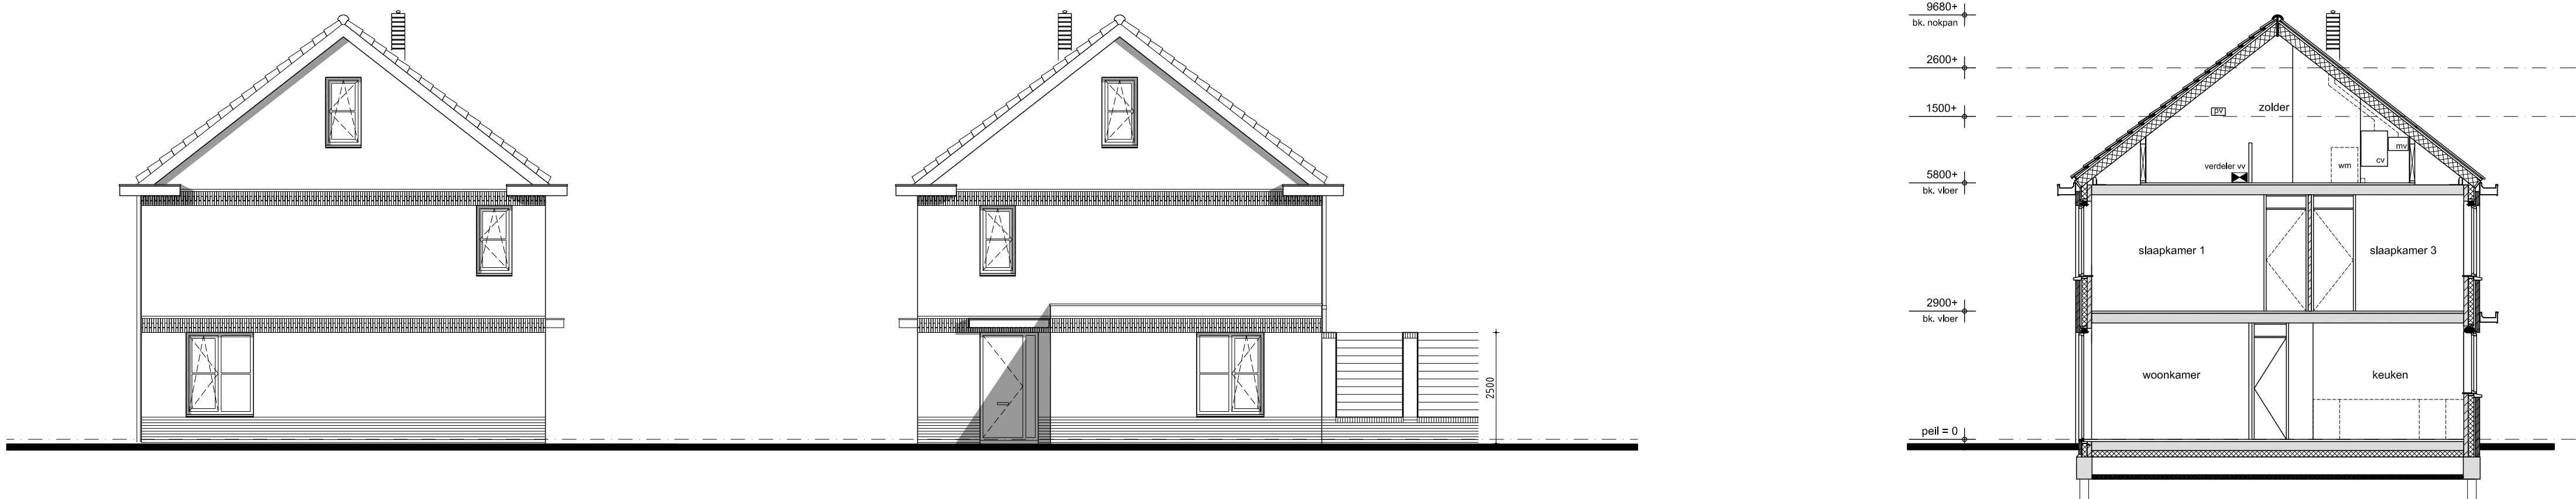

Doorsnede A-A

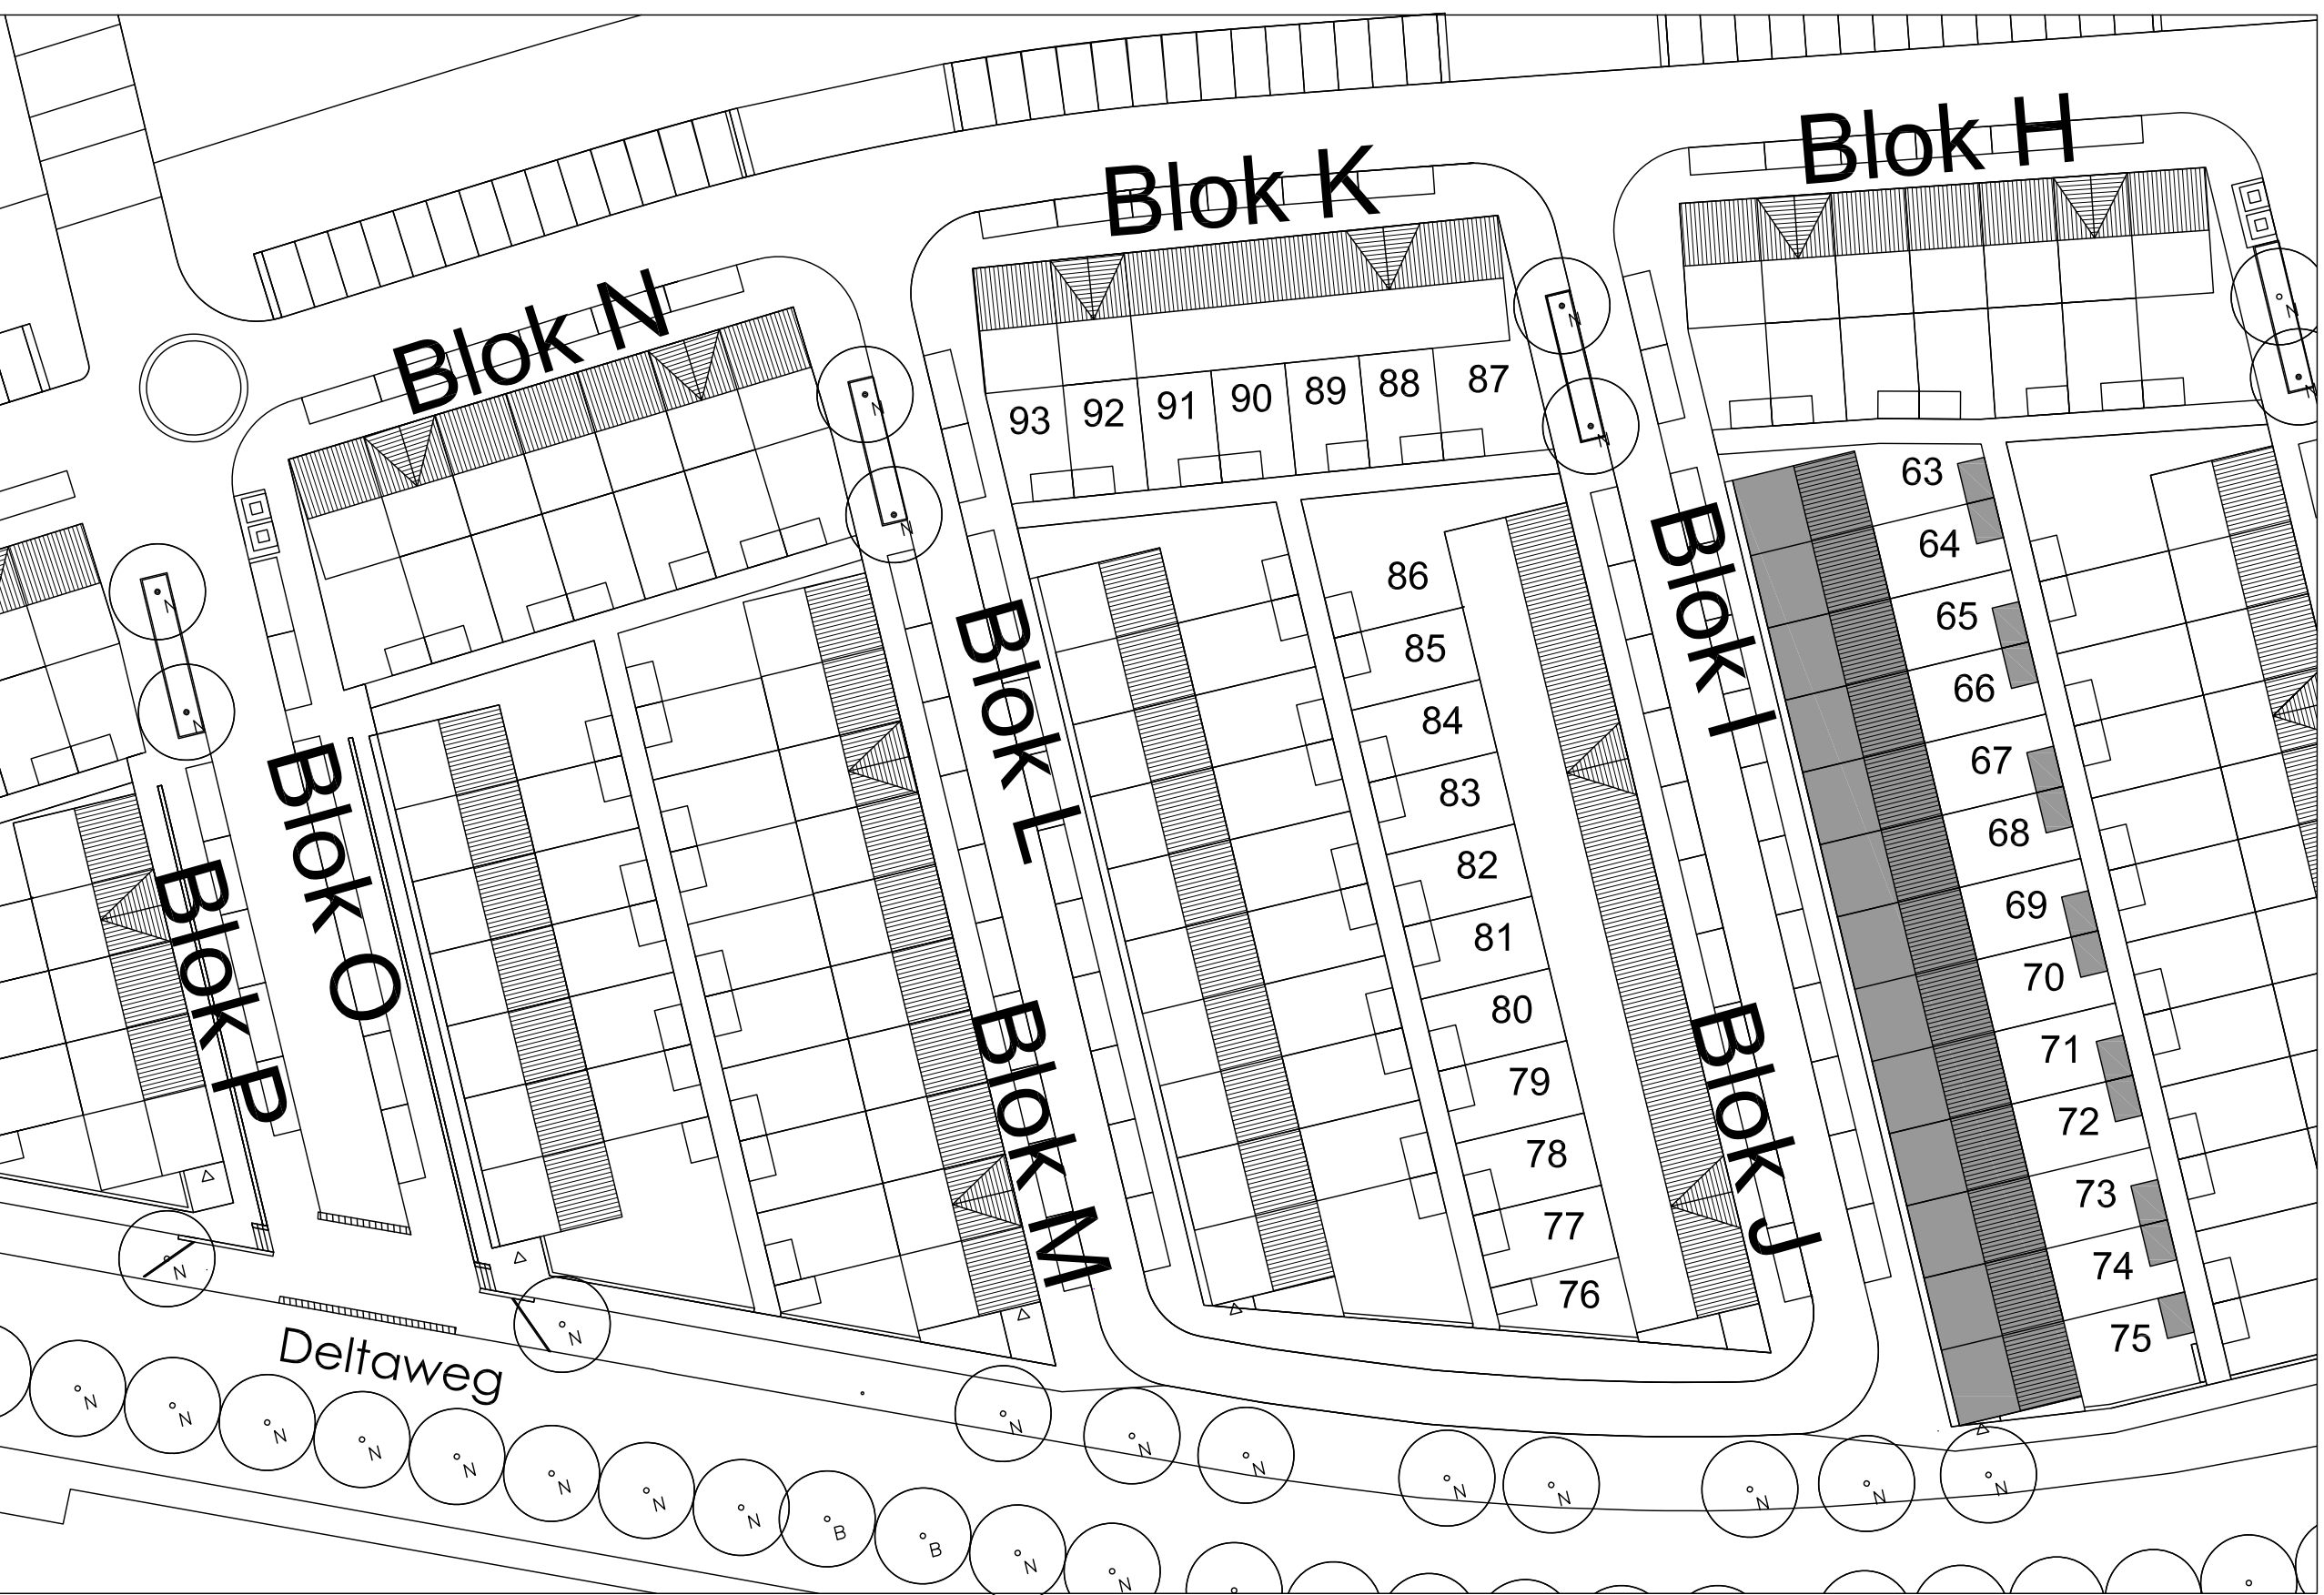

Situatie – schaal 1:500

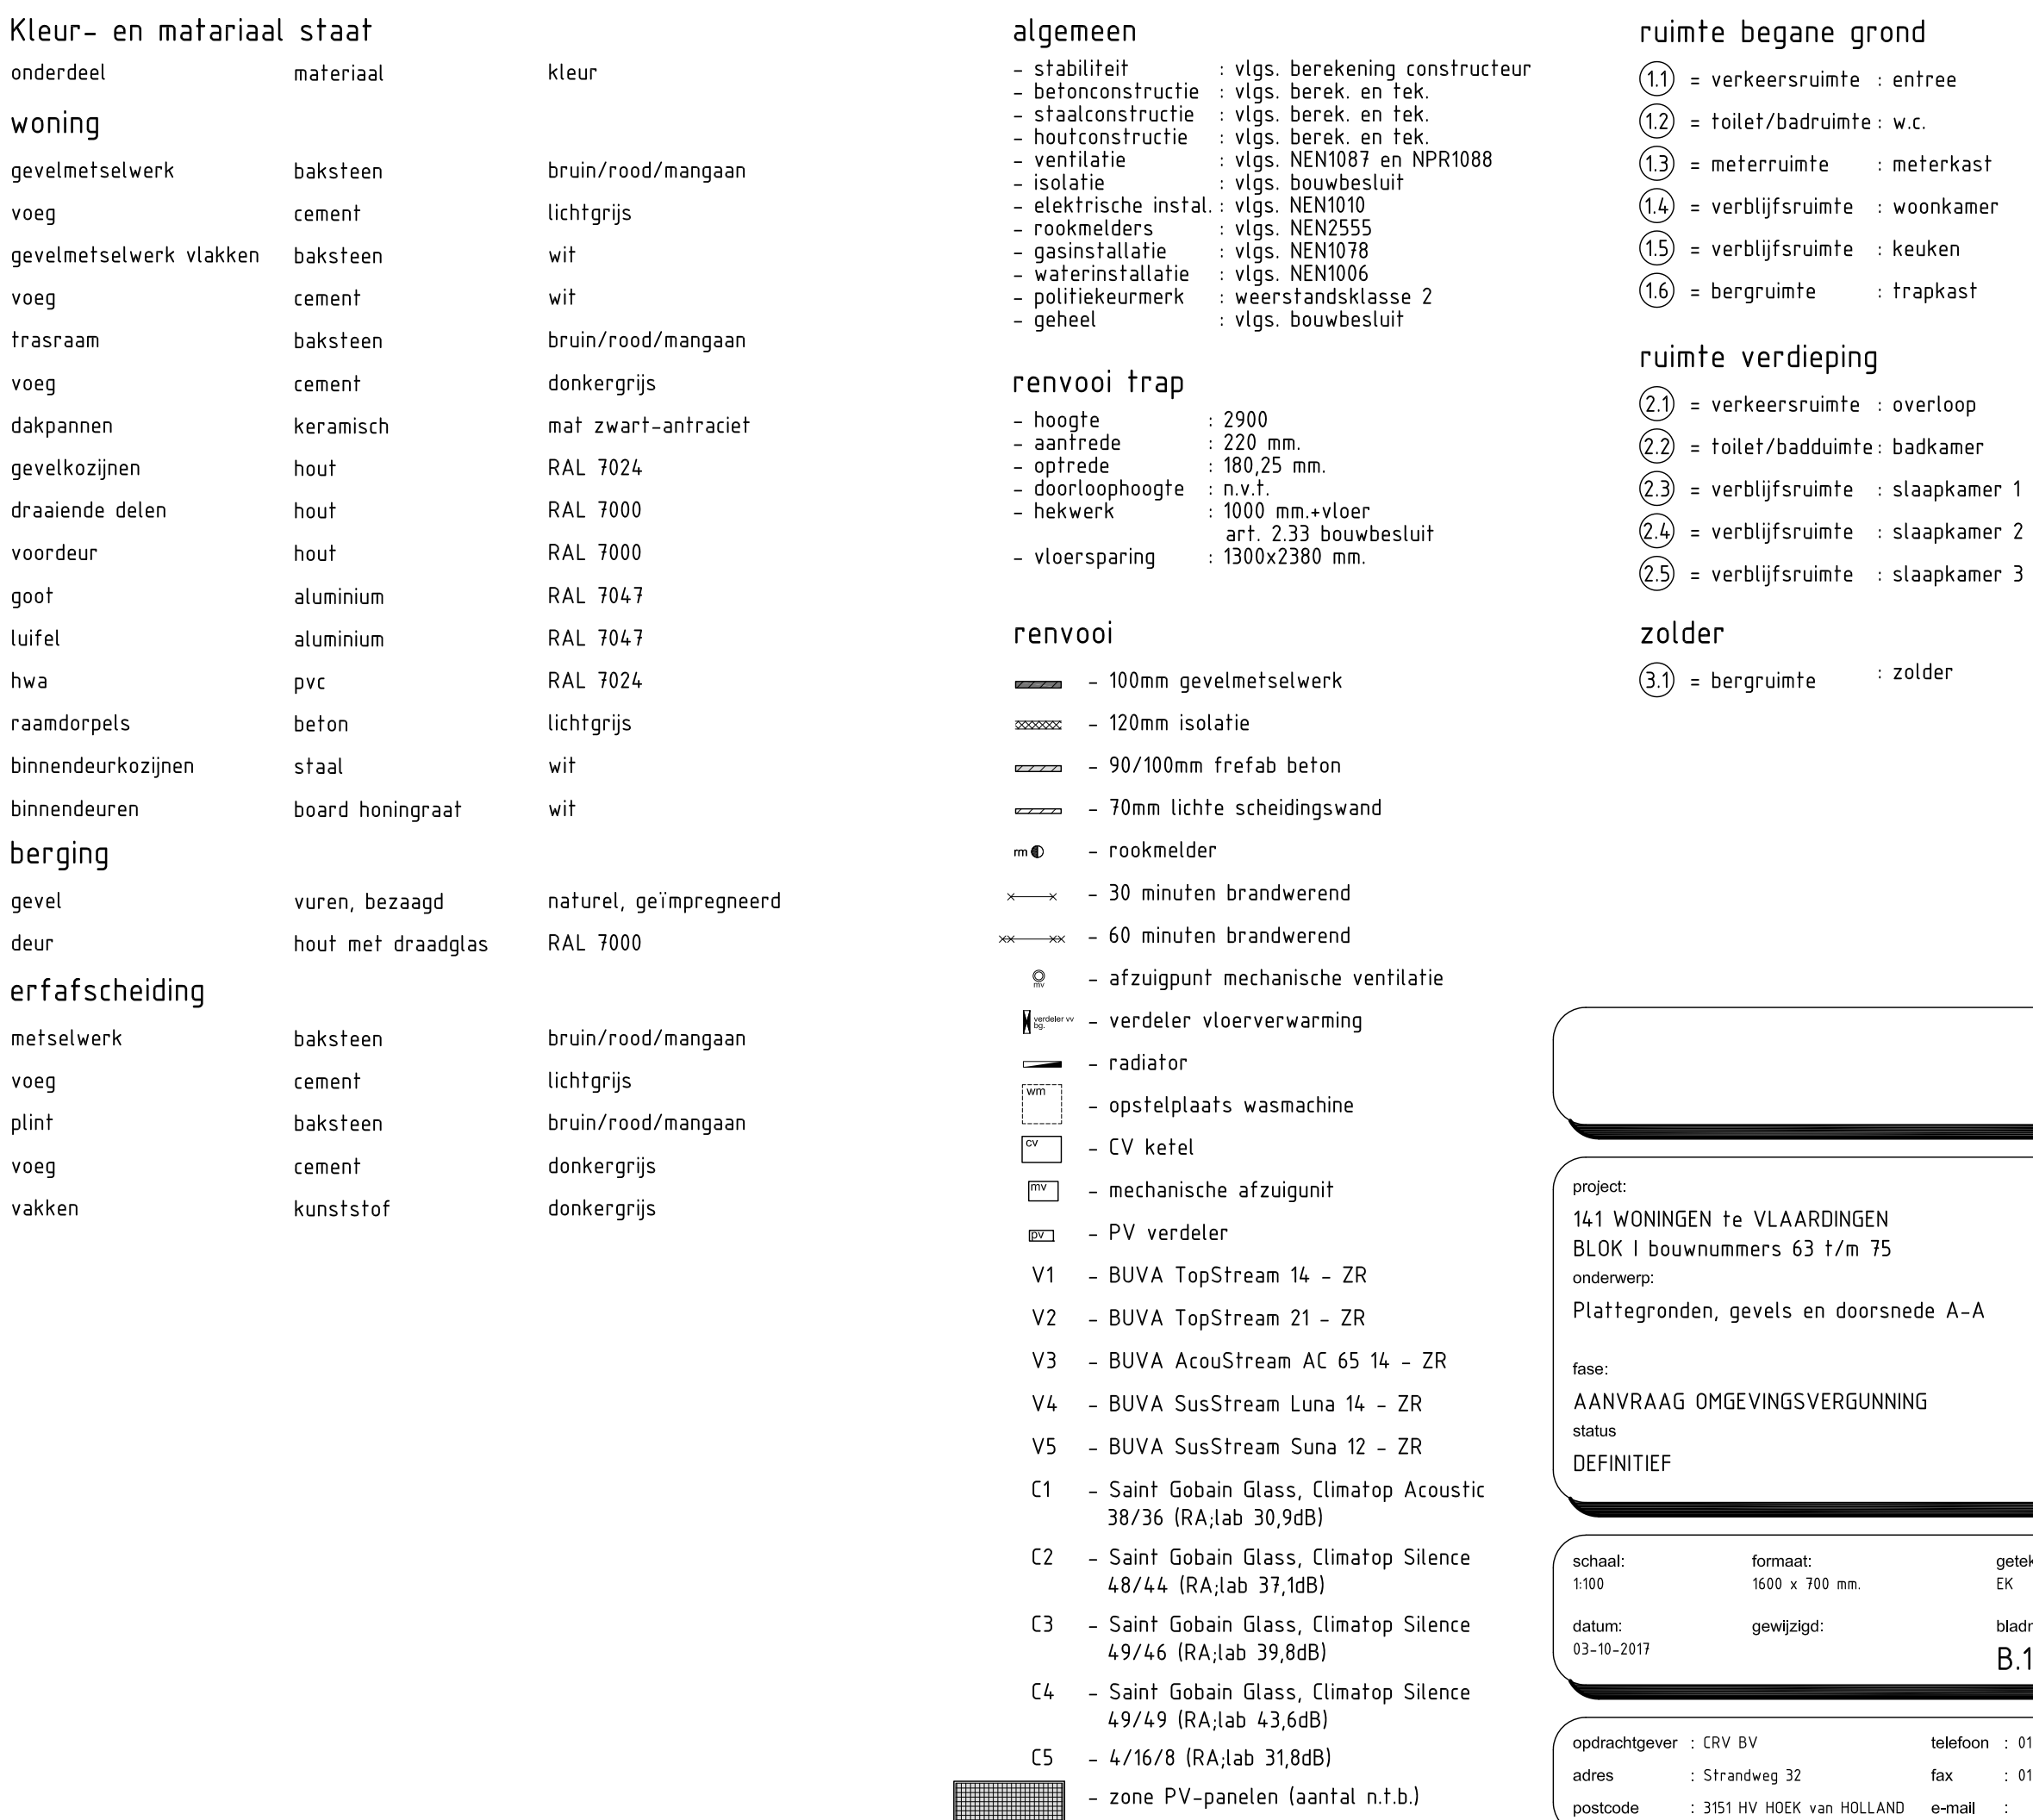

2e verdieping