




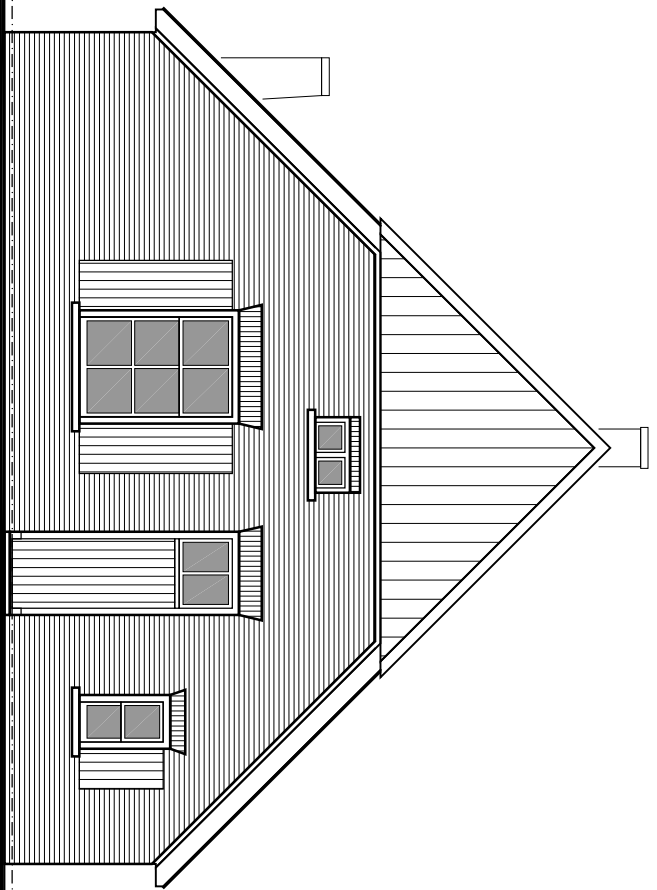


VOORGEVEL

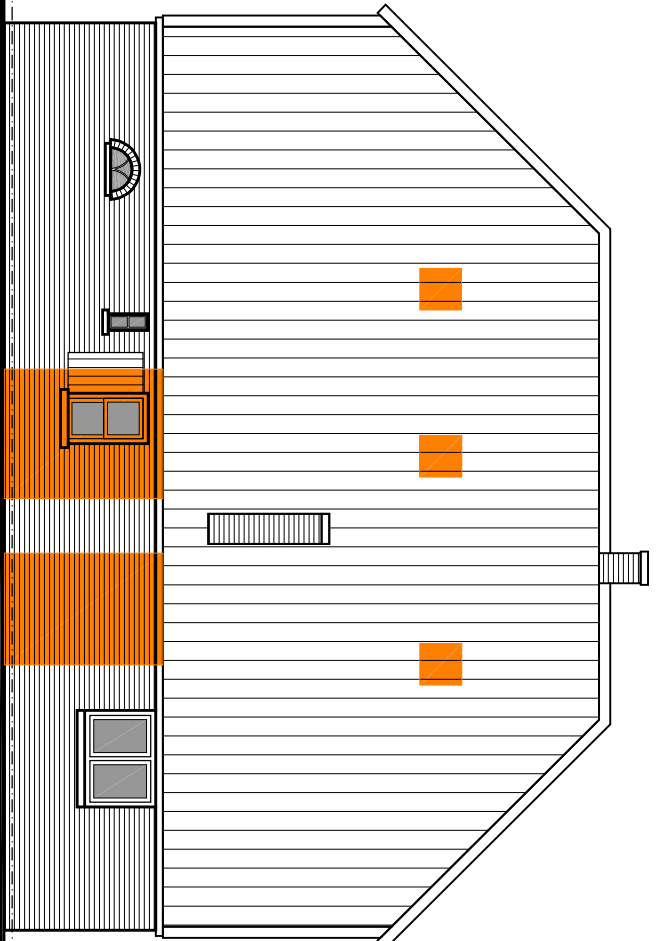


LINKER ZIJGEVEL

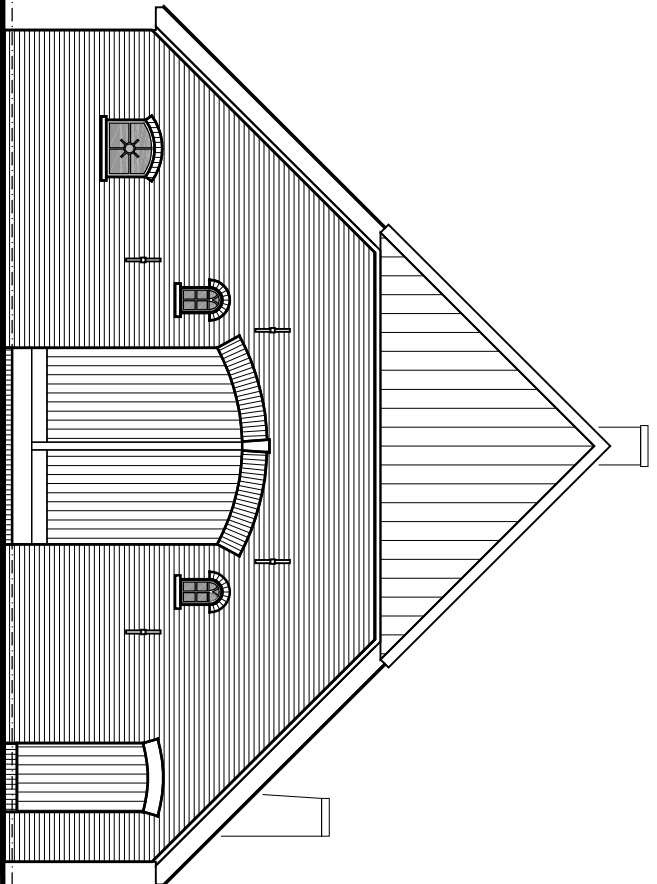



ACHTERGEVEL

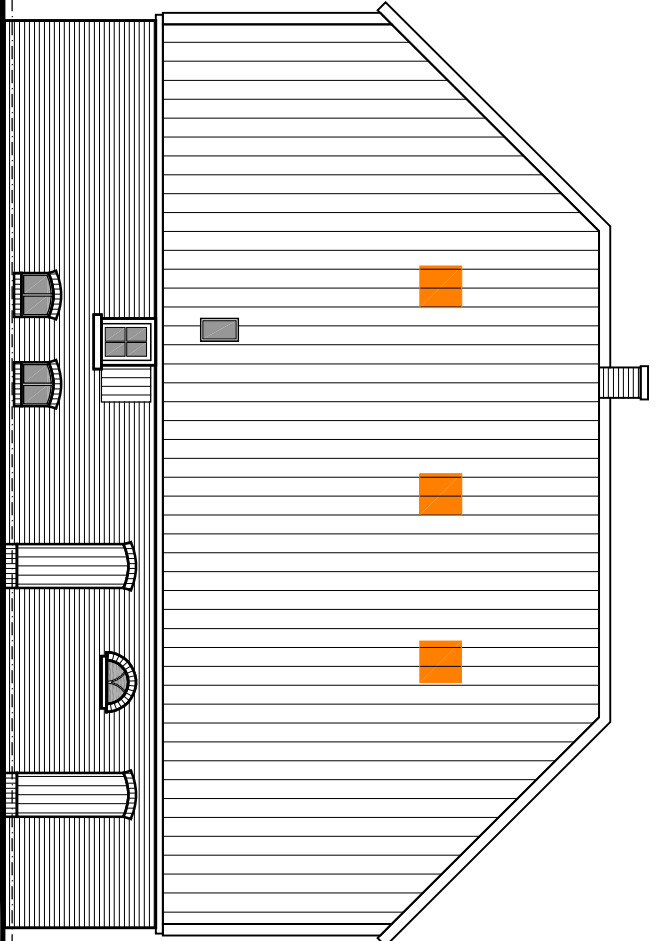


RECHTER ZIJGEVEL

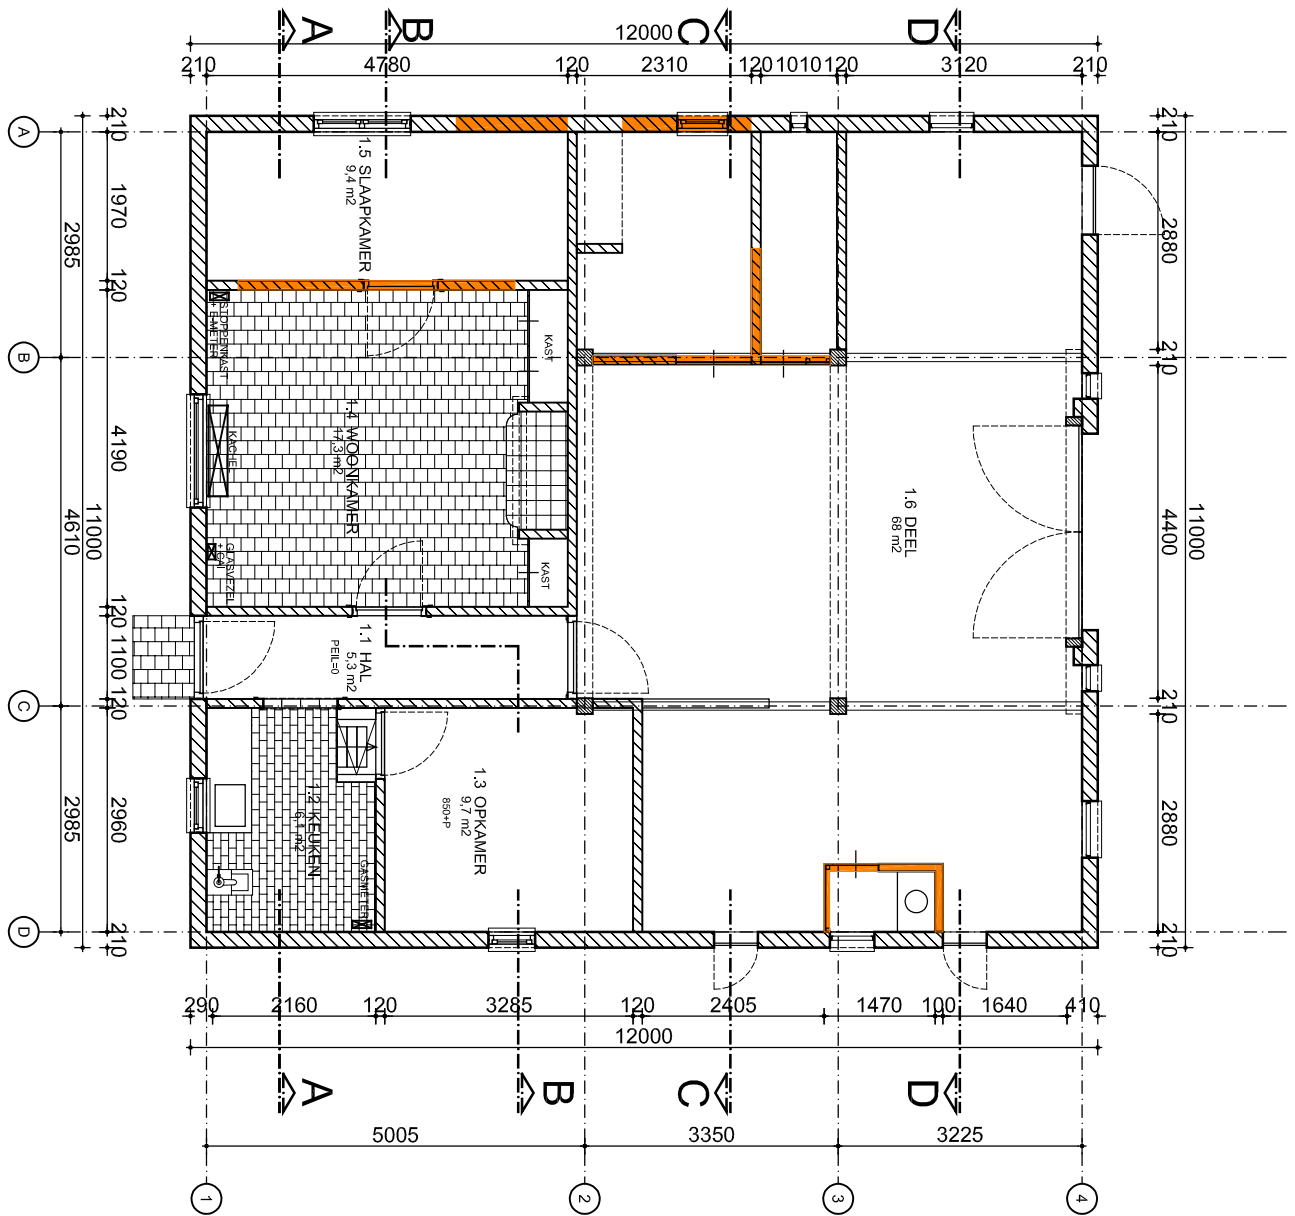



BEGANE GROND
= TE SLOPEN / VERWIJDEREN ONDERDELEN

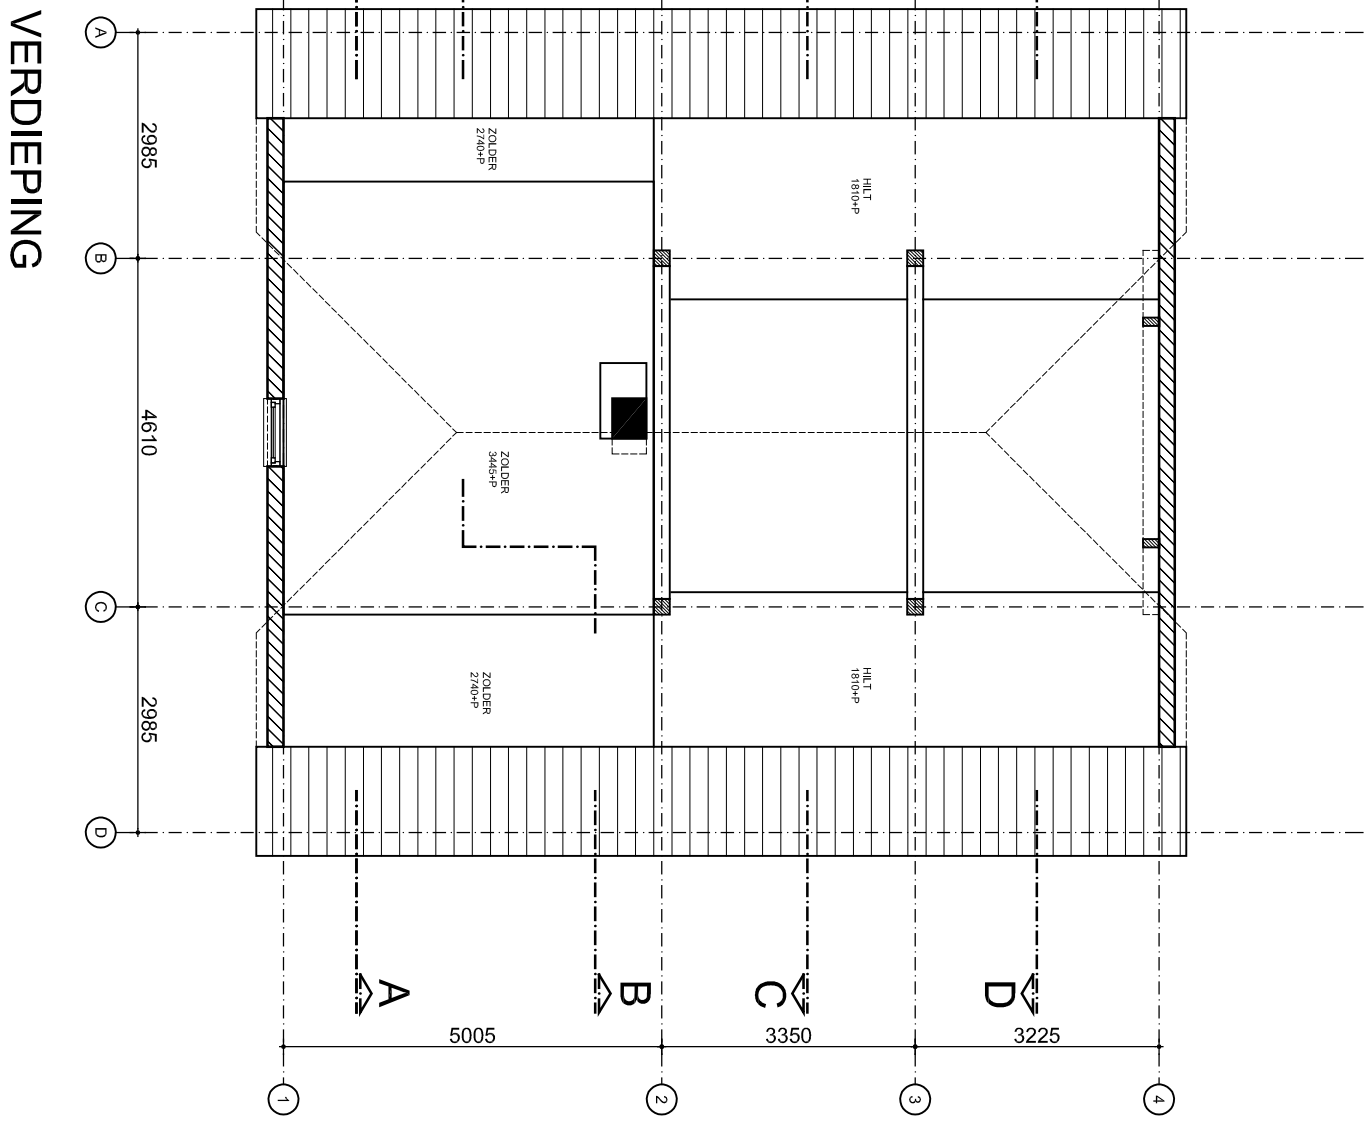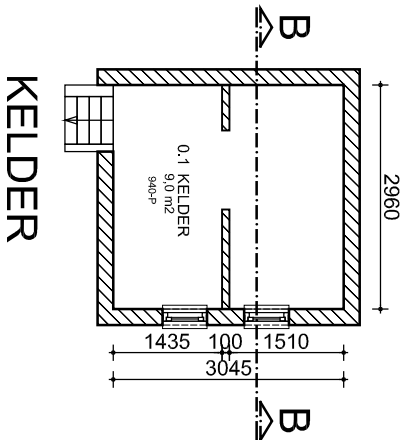


VERDIEPING

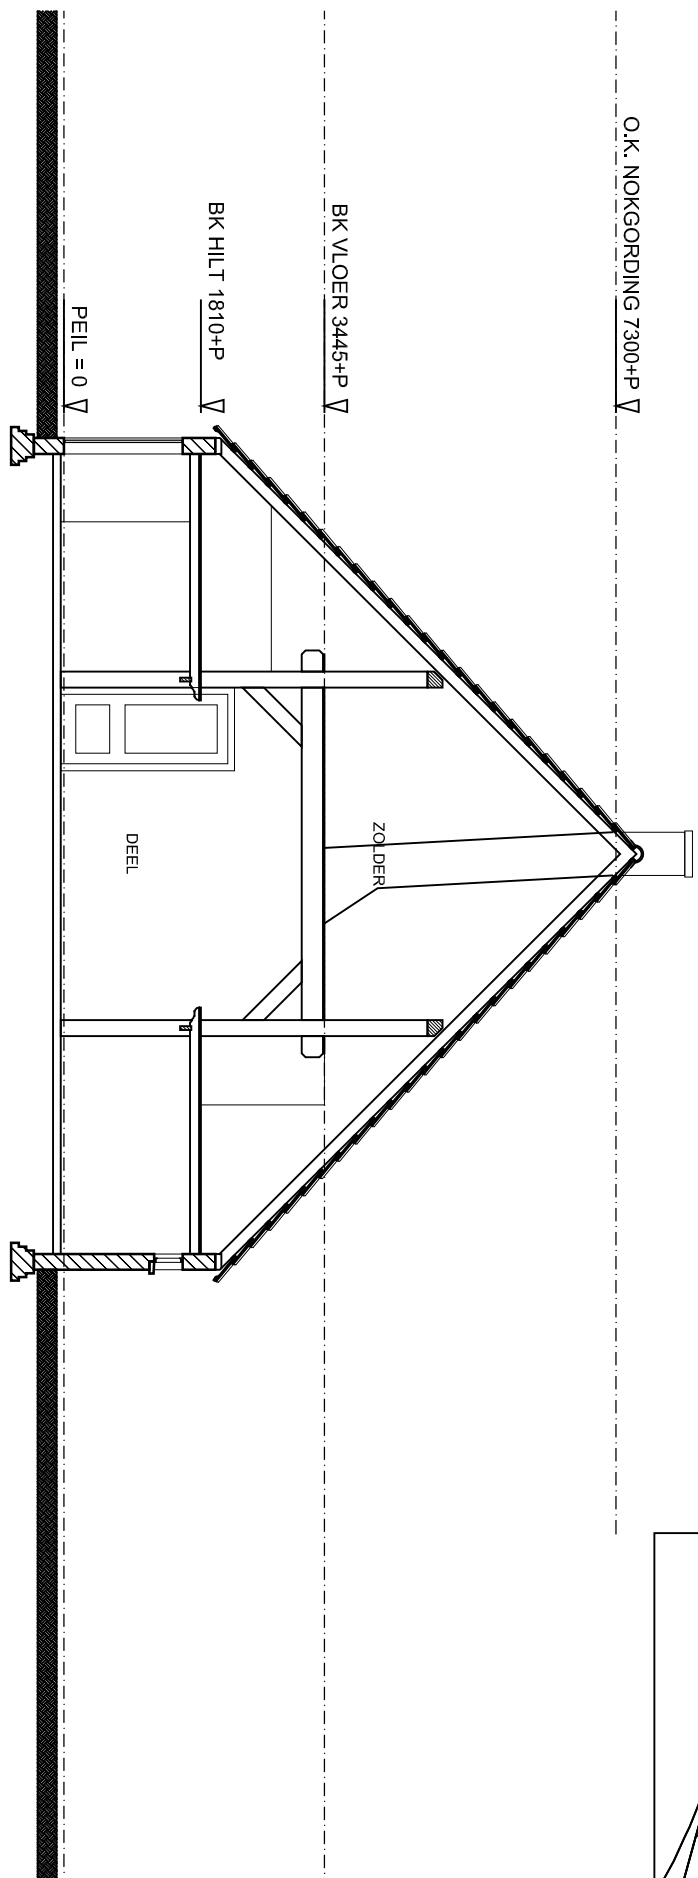


DOORSNED E D-D
= TE SLOPEN / VERWIJDEREN ONDERDELEN

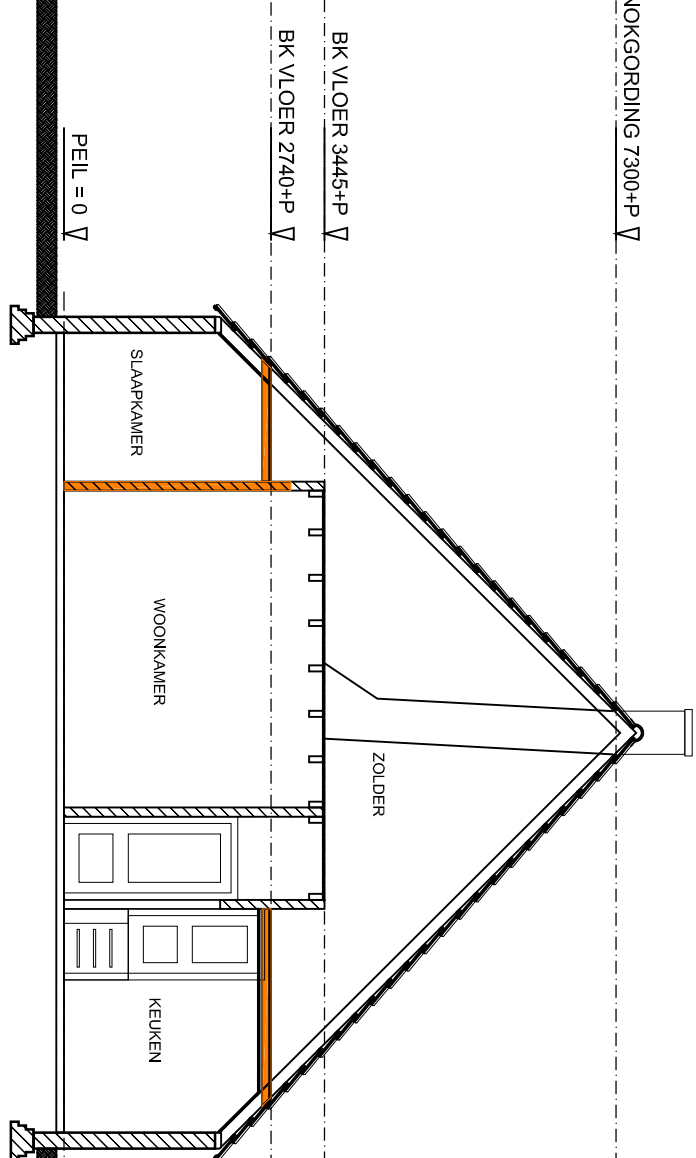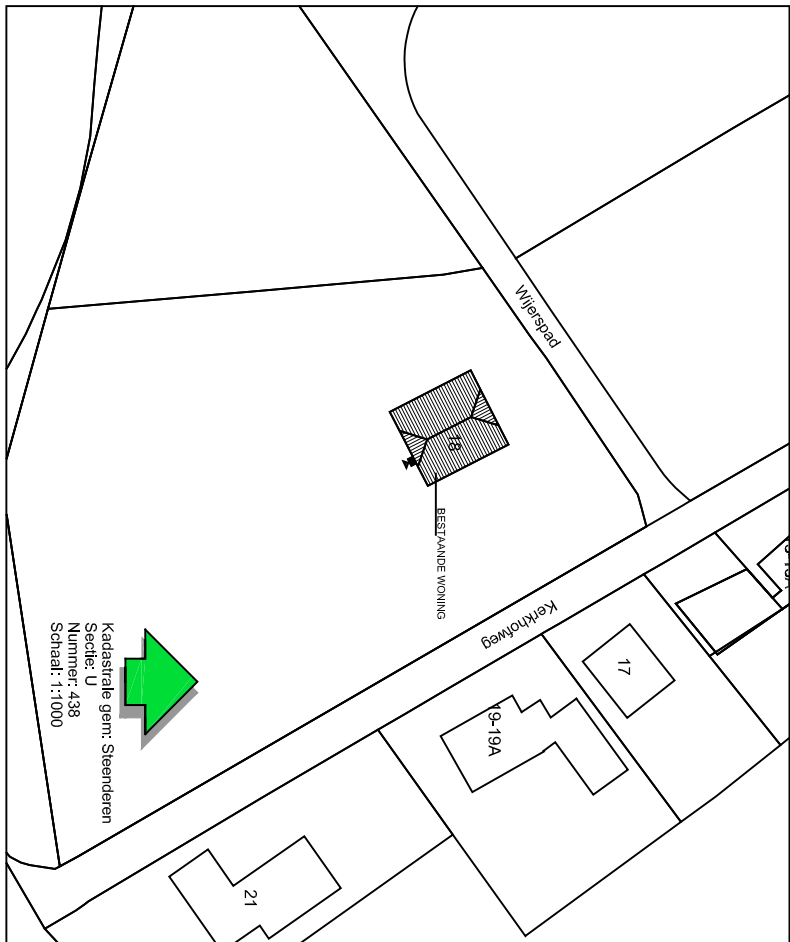


DOORSNED E A-A
= TE SLOPEN / VERWIJDEREN ONDERDELEN

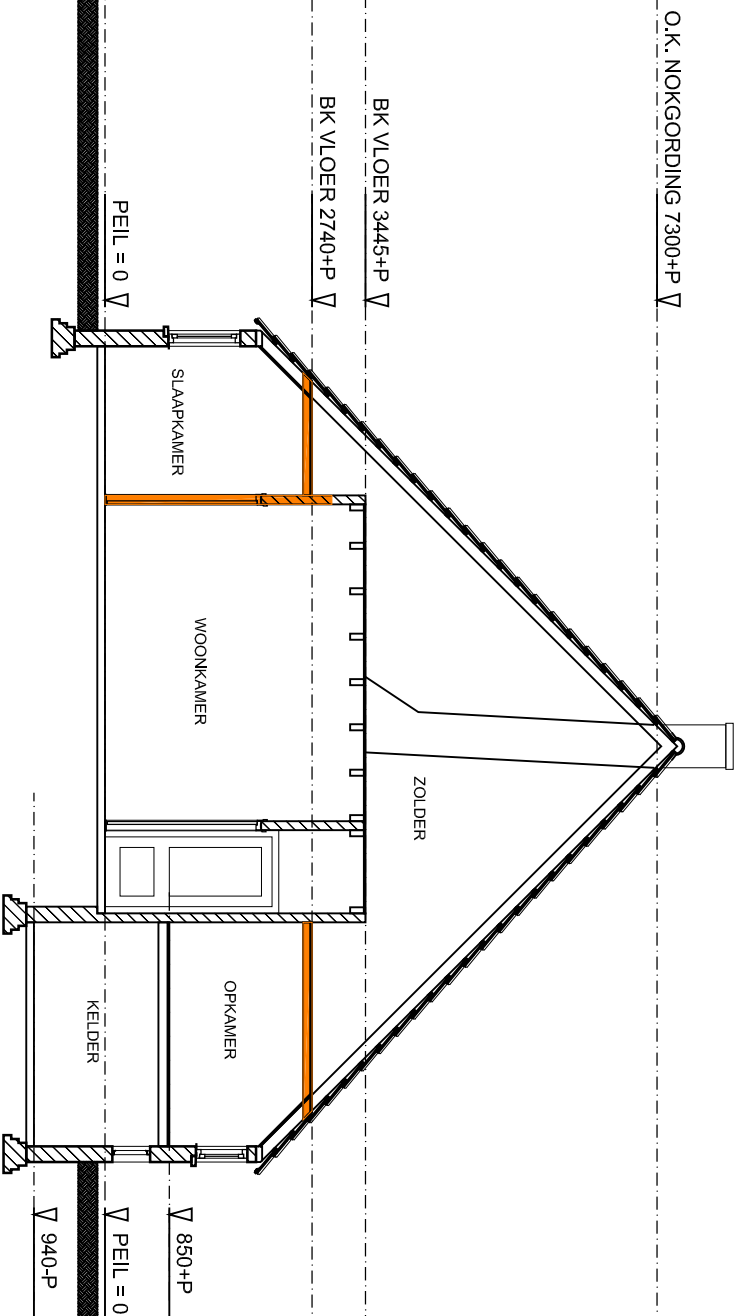

DOORSNED E B-B
= TE SLOPEN / VERWIJDEREN ONDERDELEN

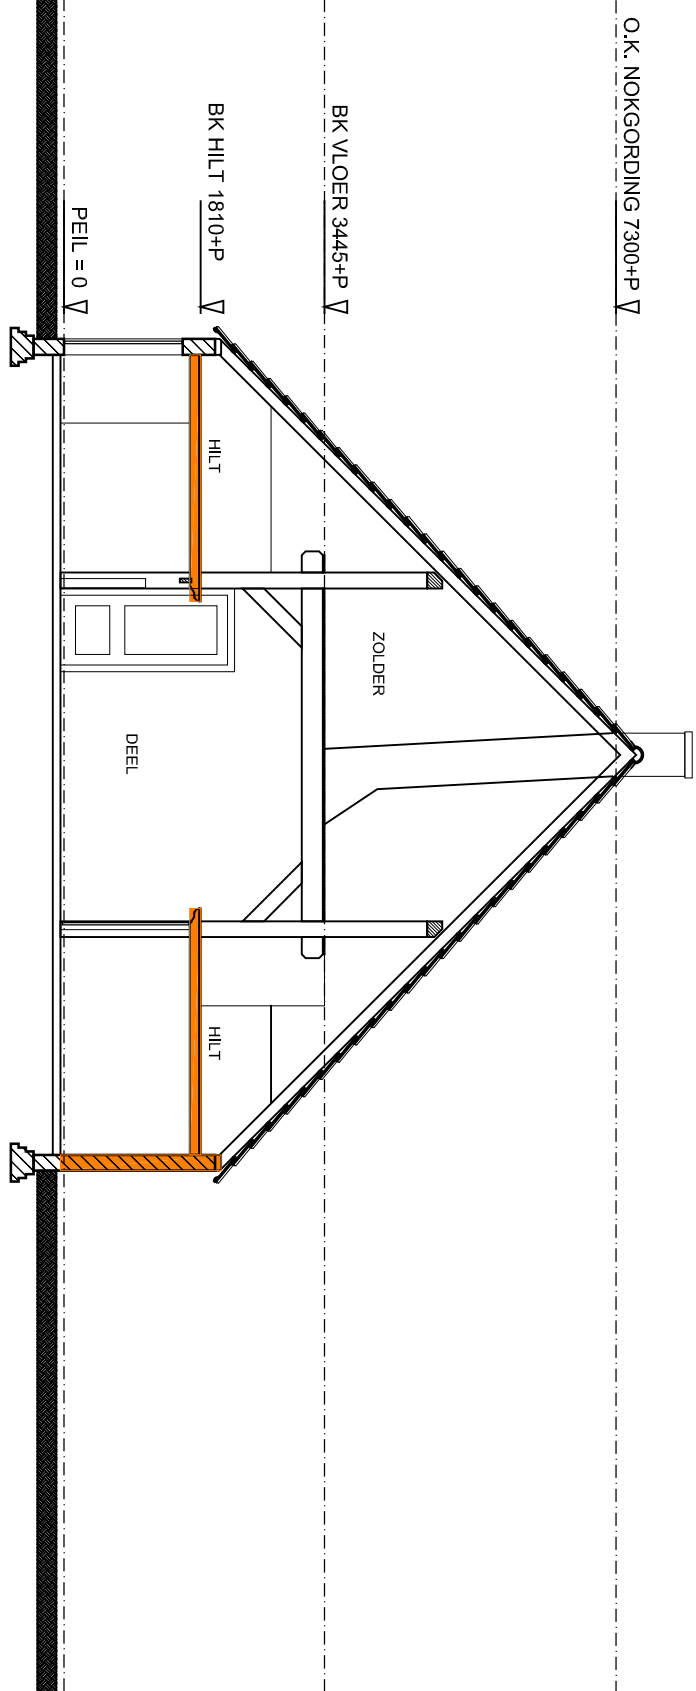

DOORSNED E C-C
= TE SLOPEN / VERWIJDEREN ONDERDELEN

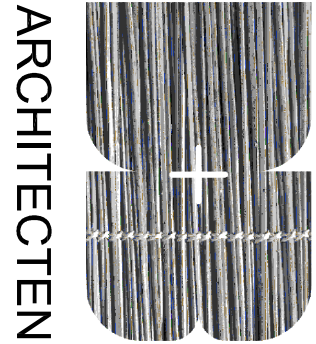

ARCHITECTEN

v.o.f. deken en bouwers c.s. bna
paul koopstraat 12 6814 aa arnhem
tel: 026 - 4426464 fax: 026 -3513130
www.dubab.nl architecten@dubab.nl

project:

Verbouw en restauratie
boerderij aan de Kerktolweg
te Steenderen

in opdracht van:

G.J. Sleert en D. Wieben
Kastanjelaan 35
7221 GL Steenderen

bladformaat:

A1

datum:

30-06-2017

notaris wijziging:

A 27-10-2017

schuif:

1:100

onderdeel:

Bestaande toestand
Plattegronden, gevels en
doorsneden

tekening: fase: bladnr.:

1628 BS 201 A