




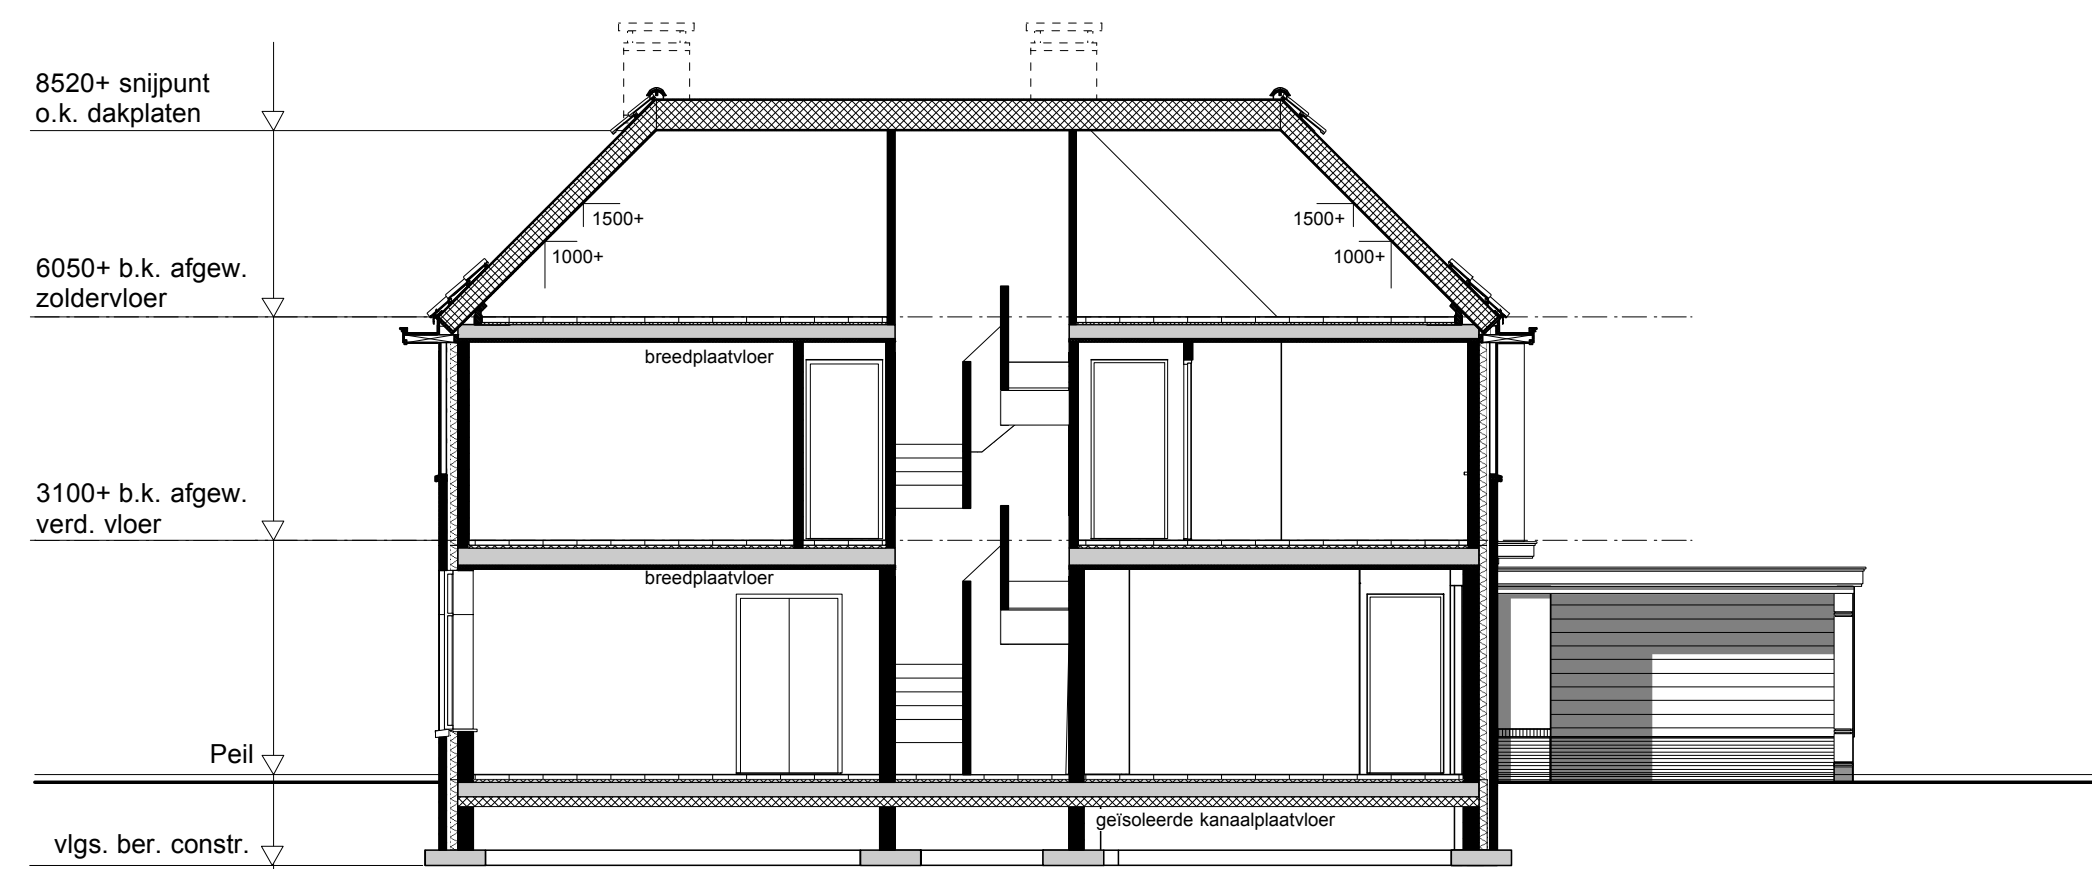


doorsnede D

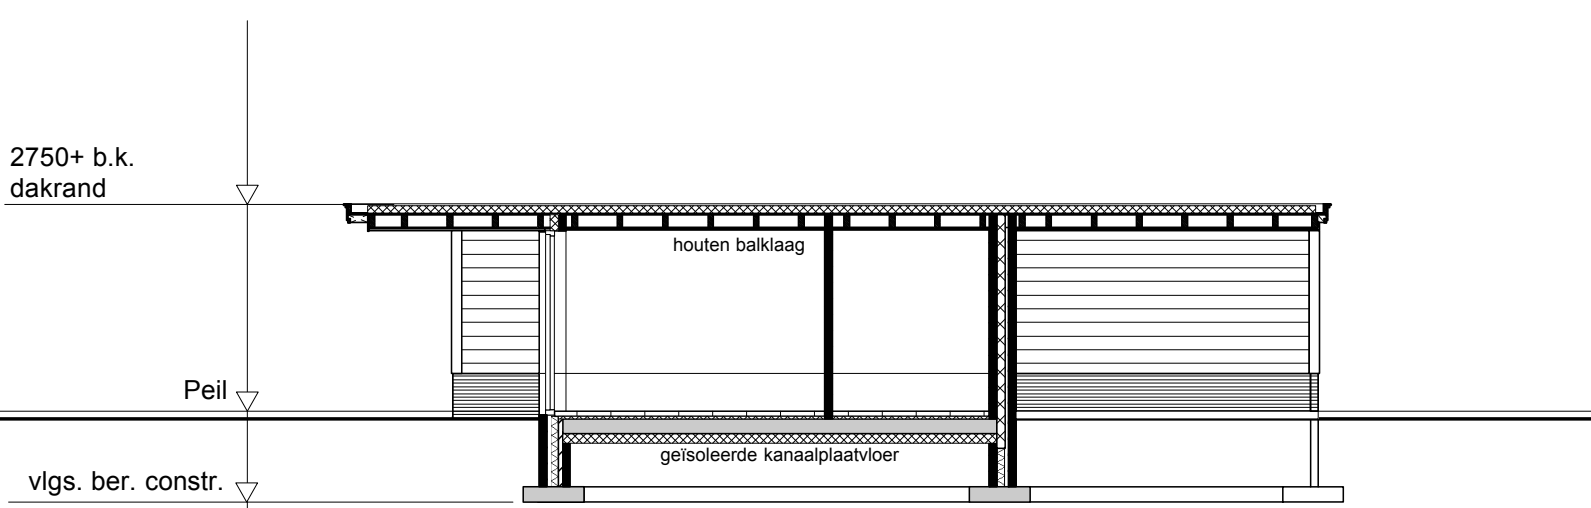


doorsnede E

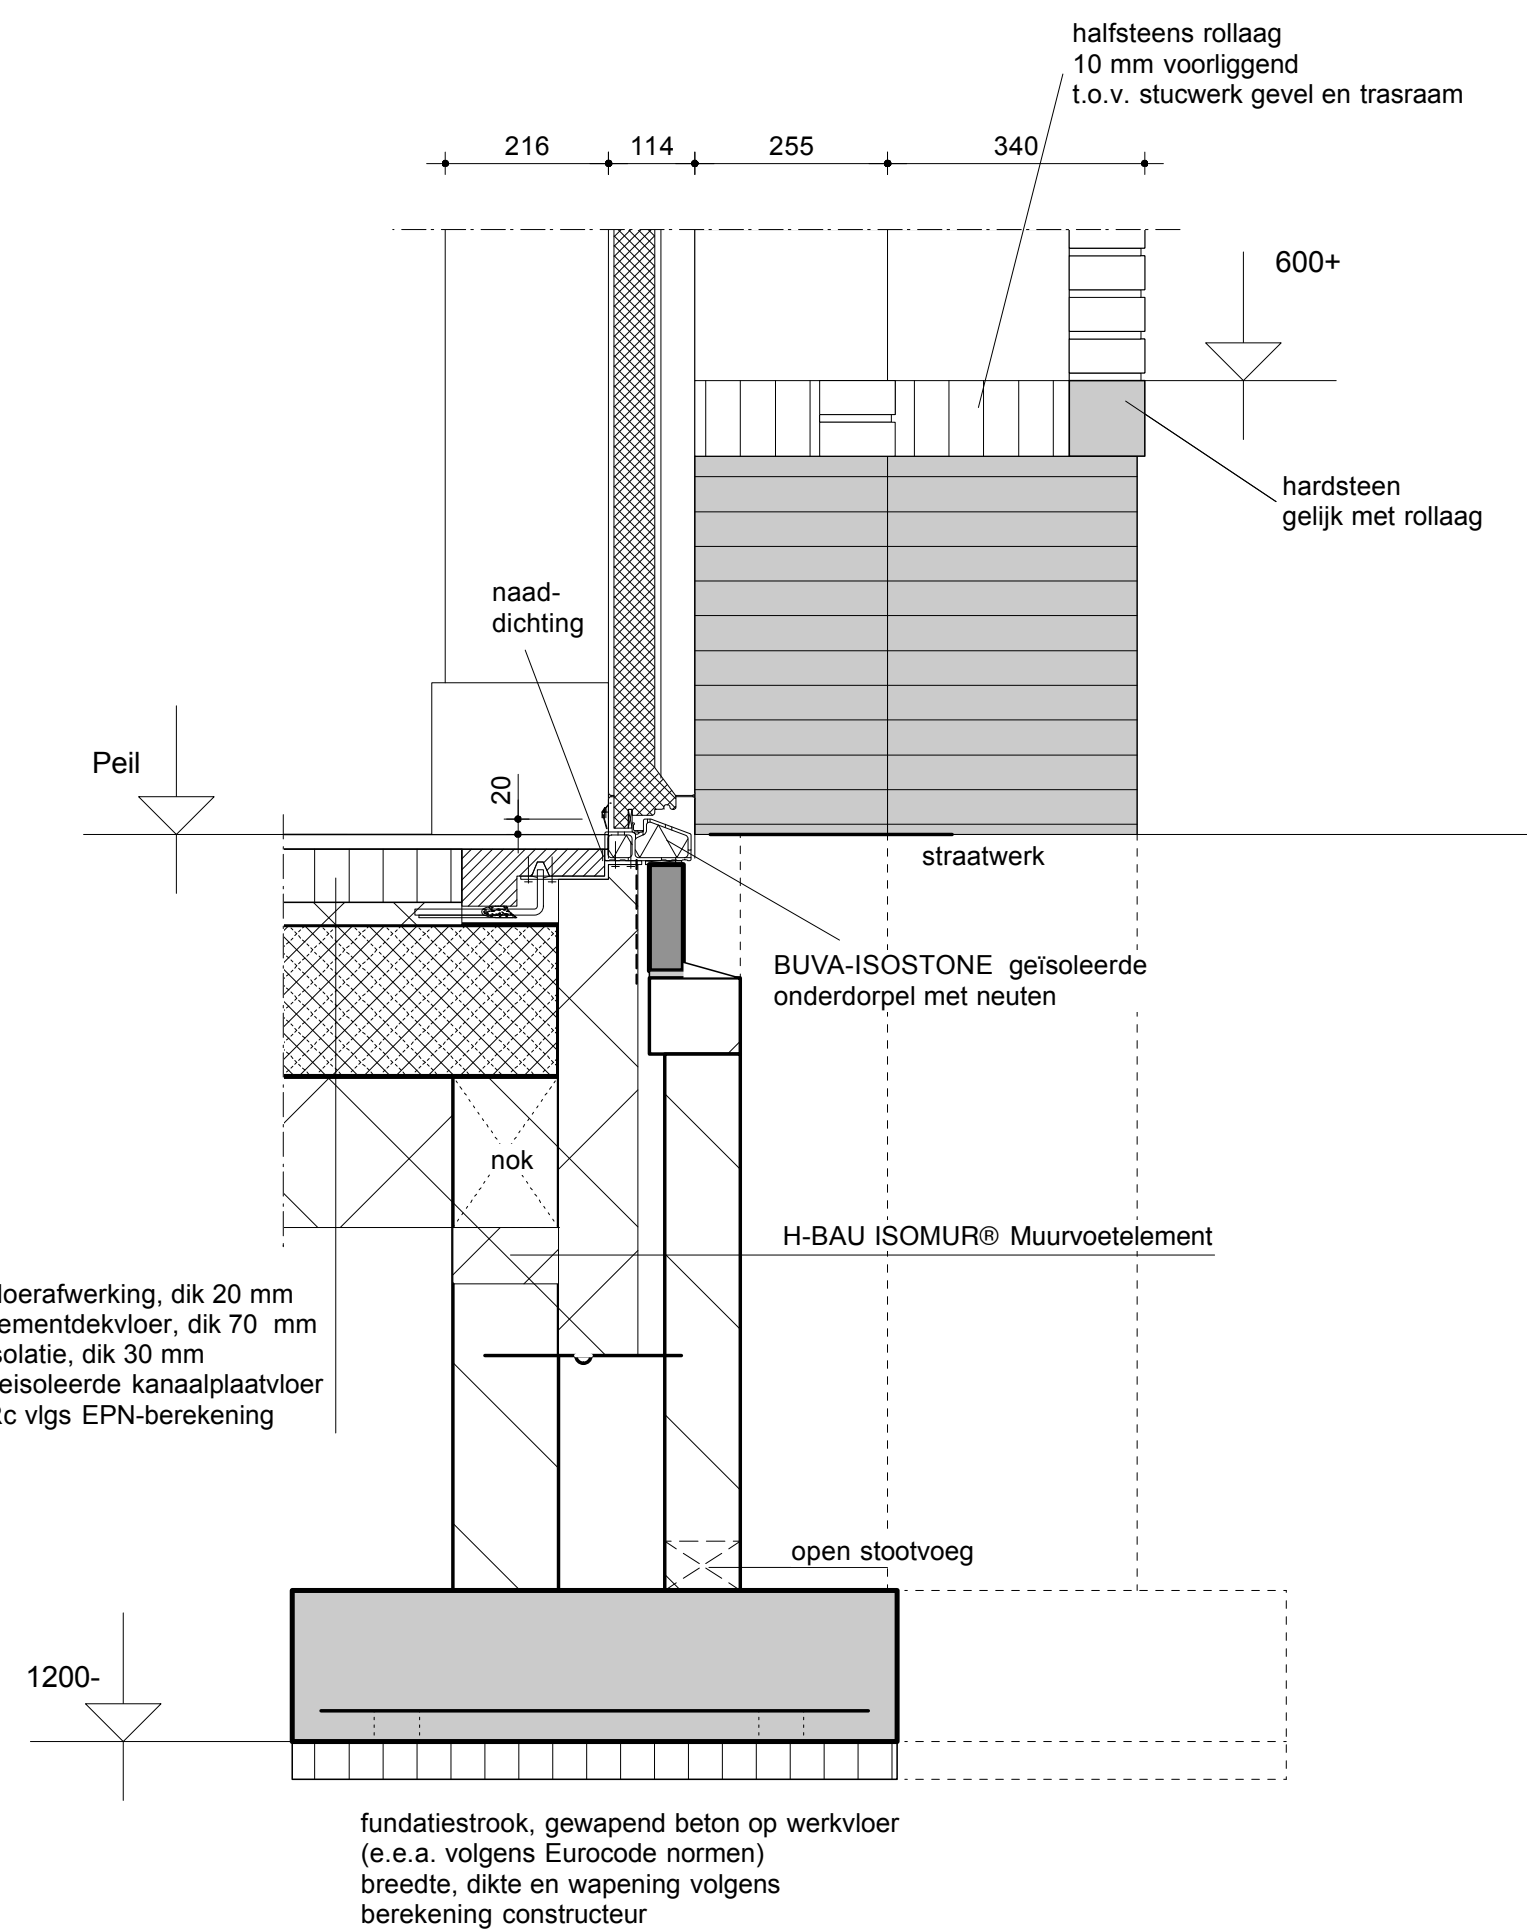


onderdorpel entree

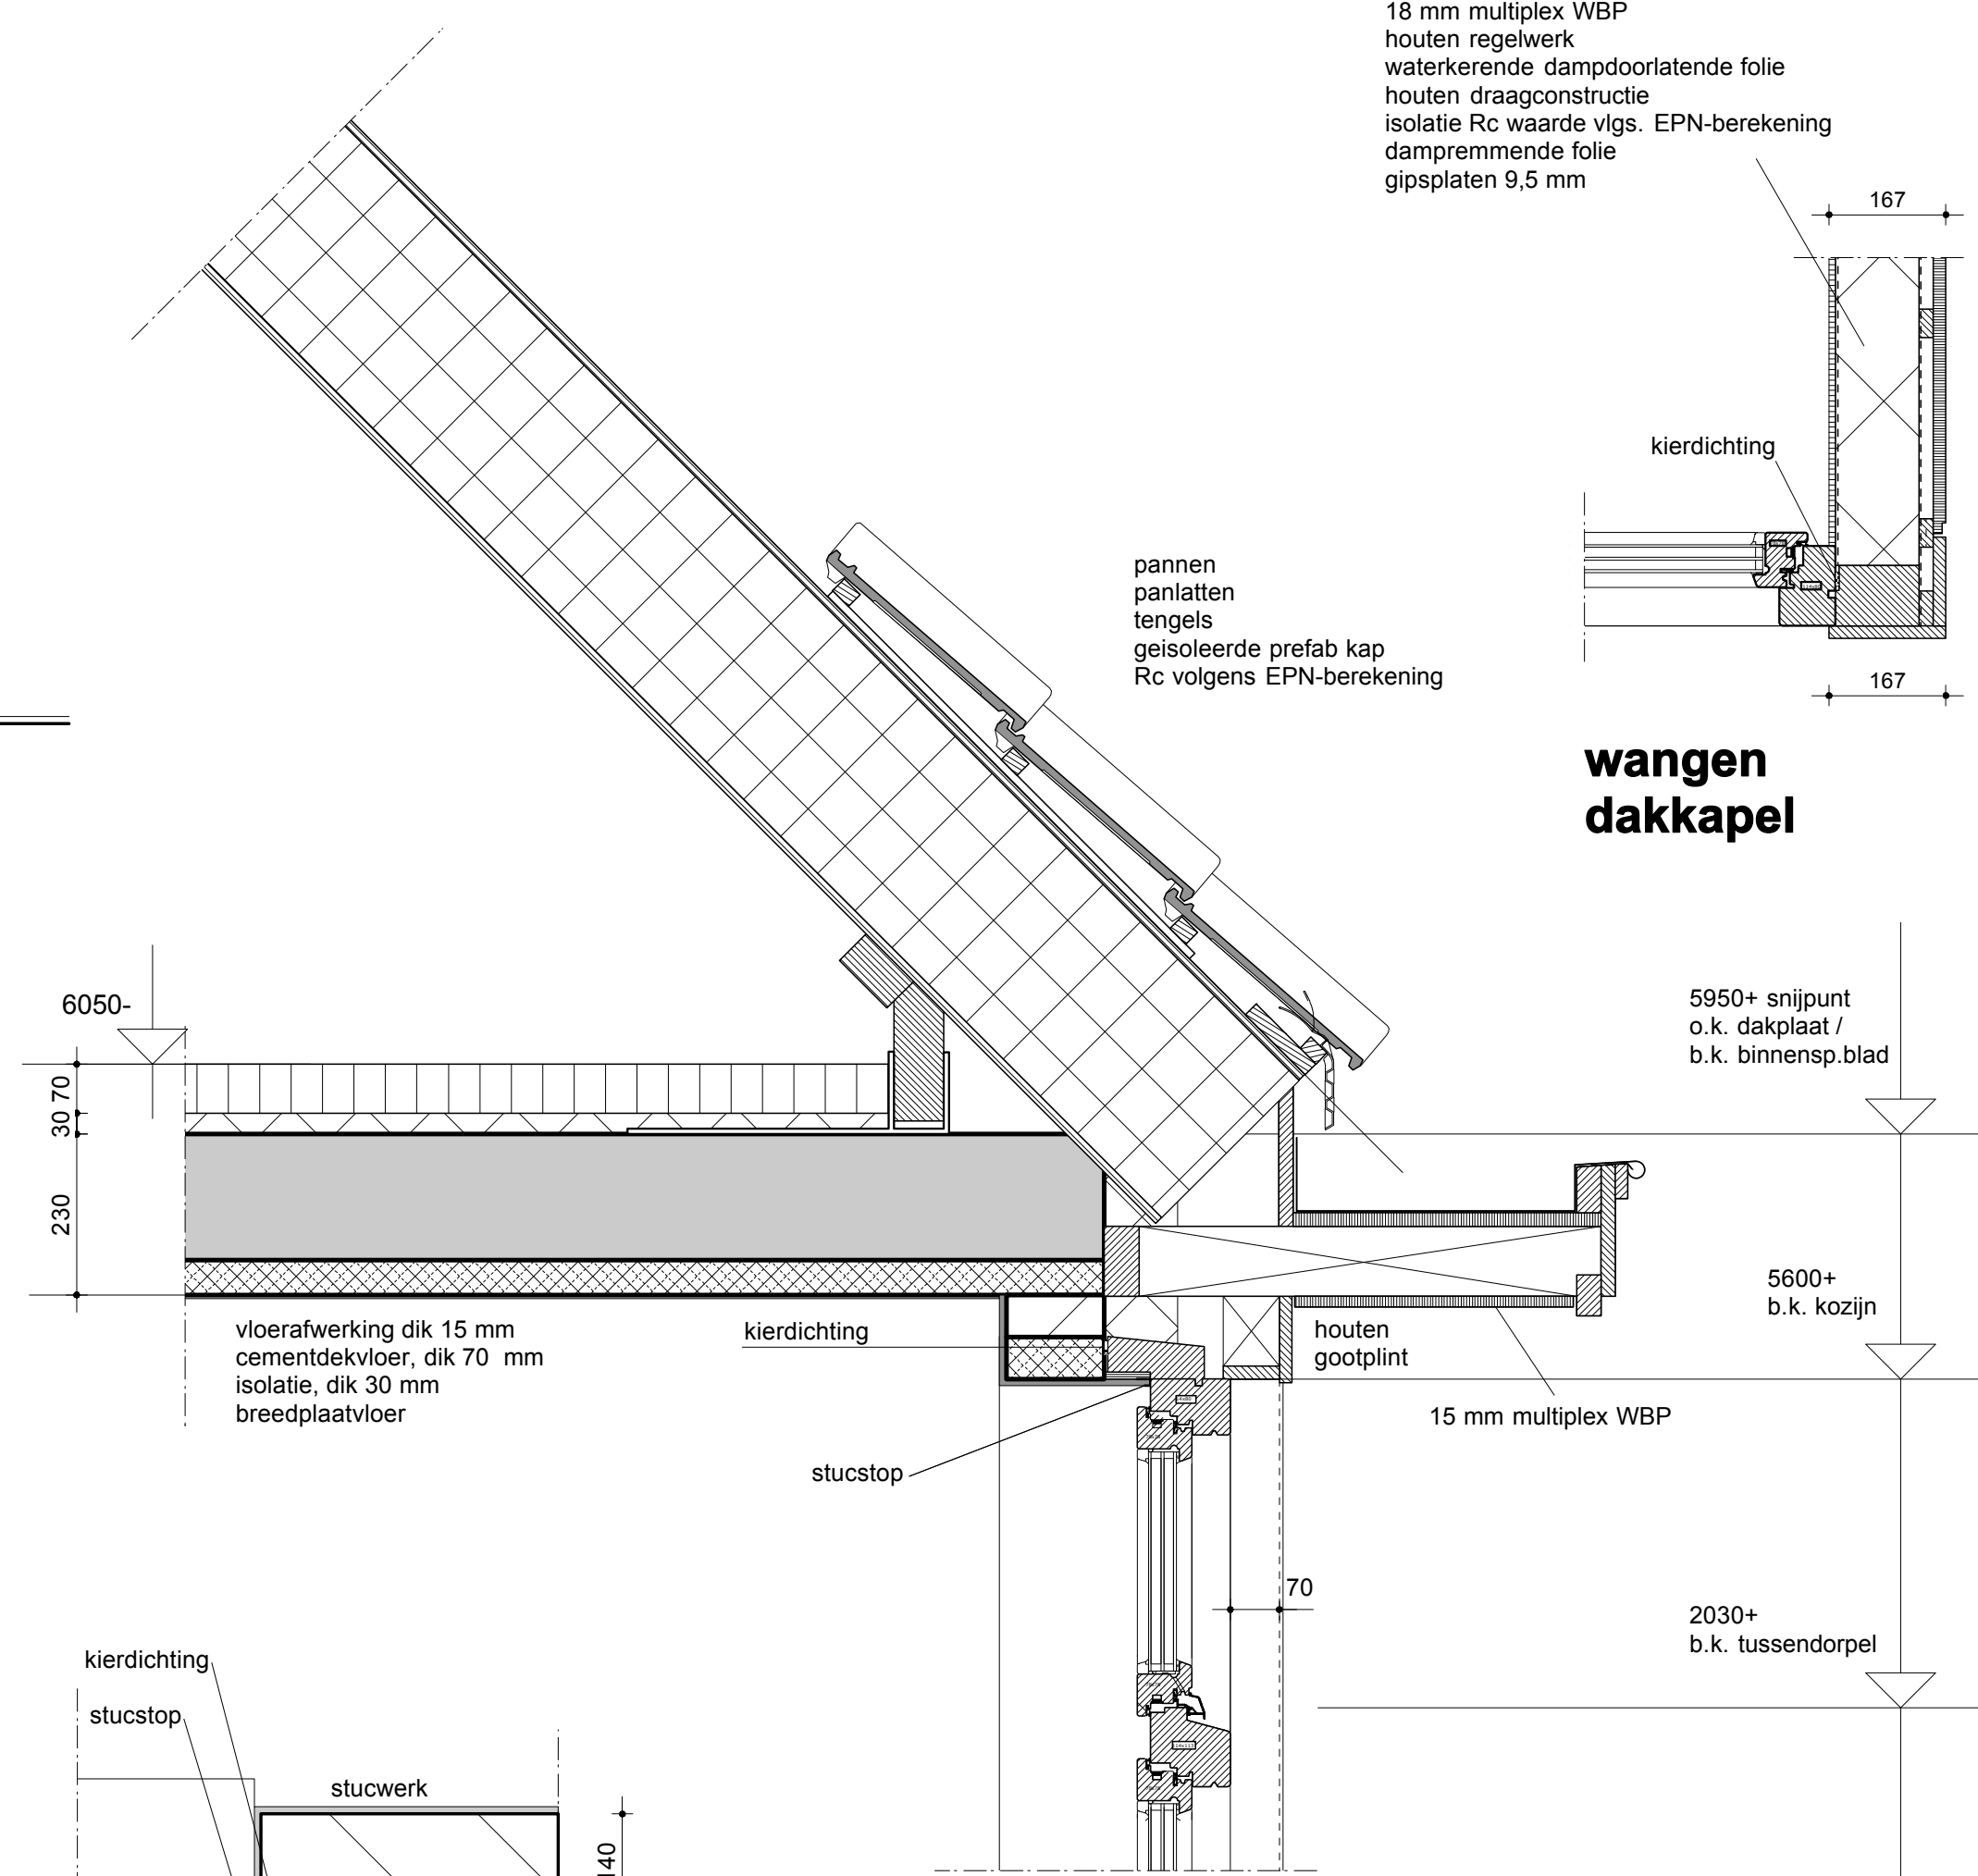


wangen dakkapel

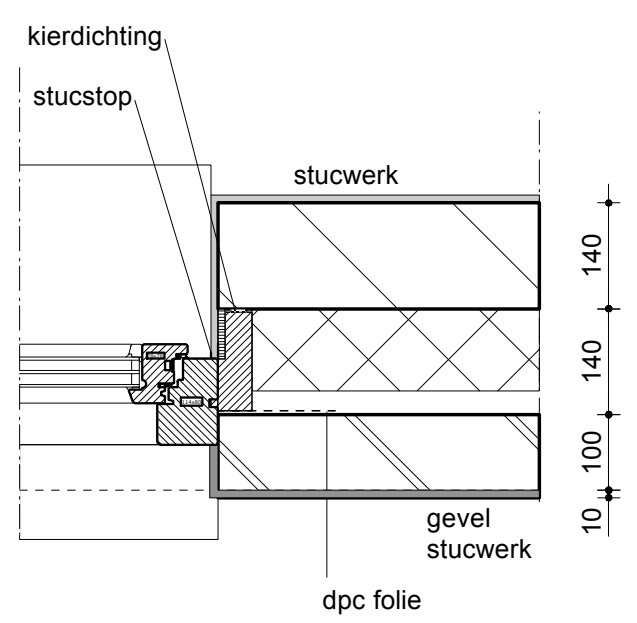


kozijn- en gootdetail

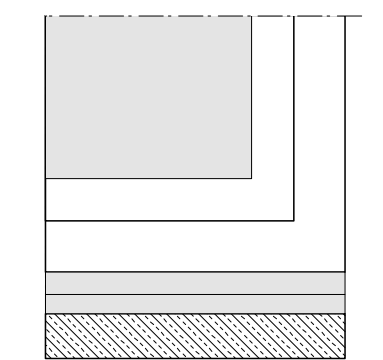

aanzicht hardstenen raamdorpel

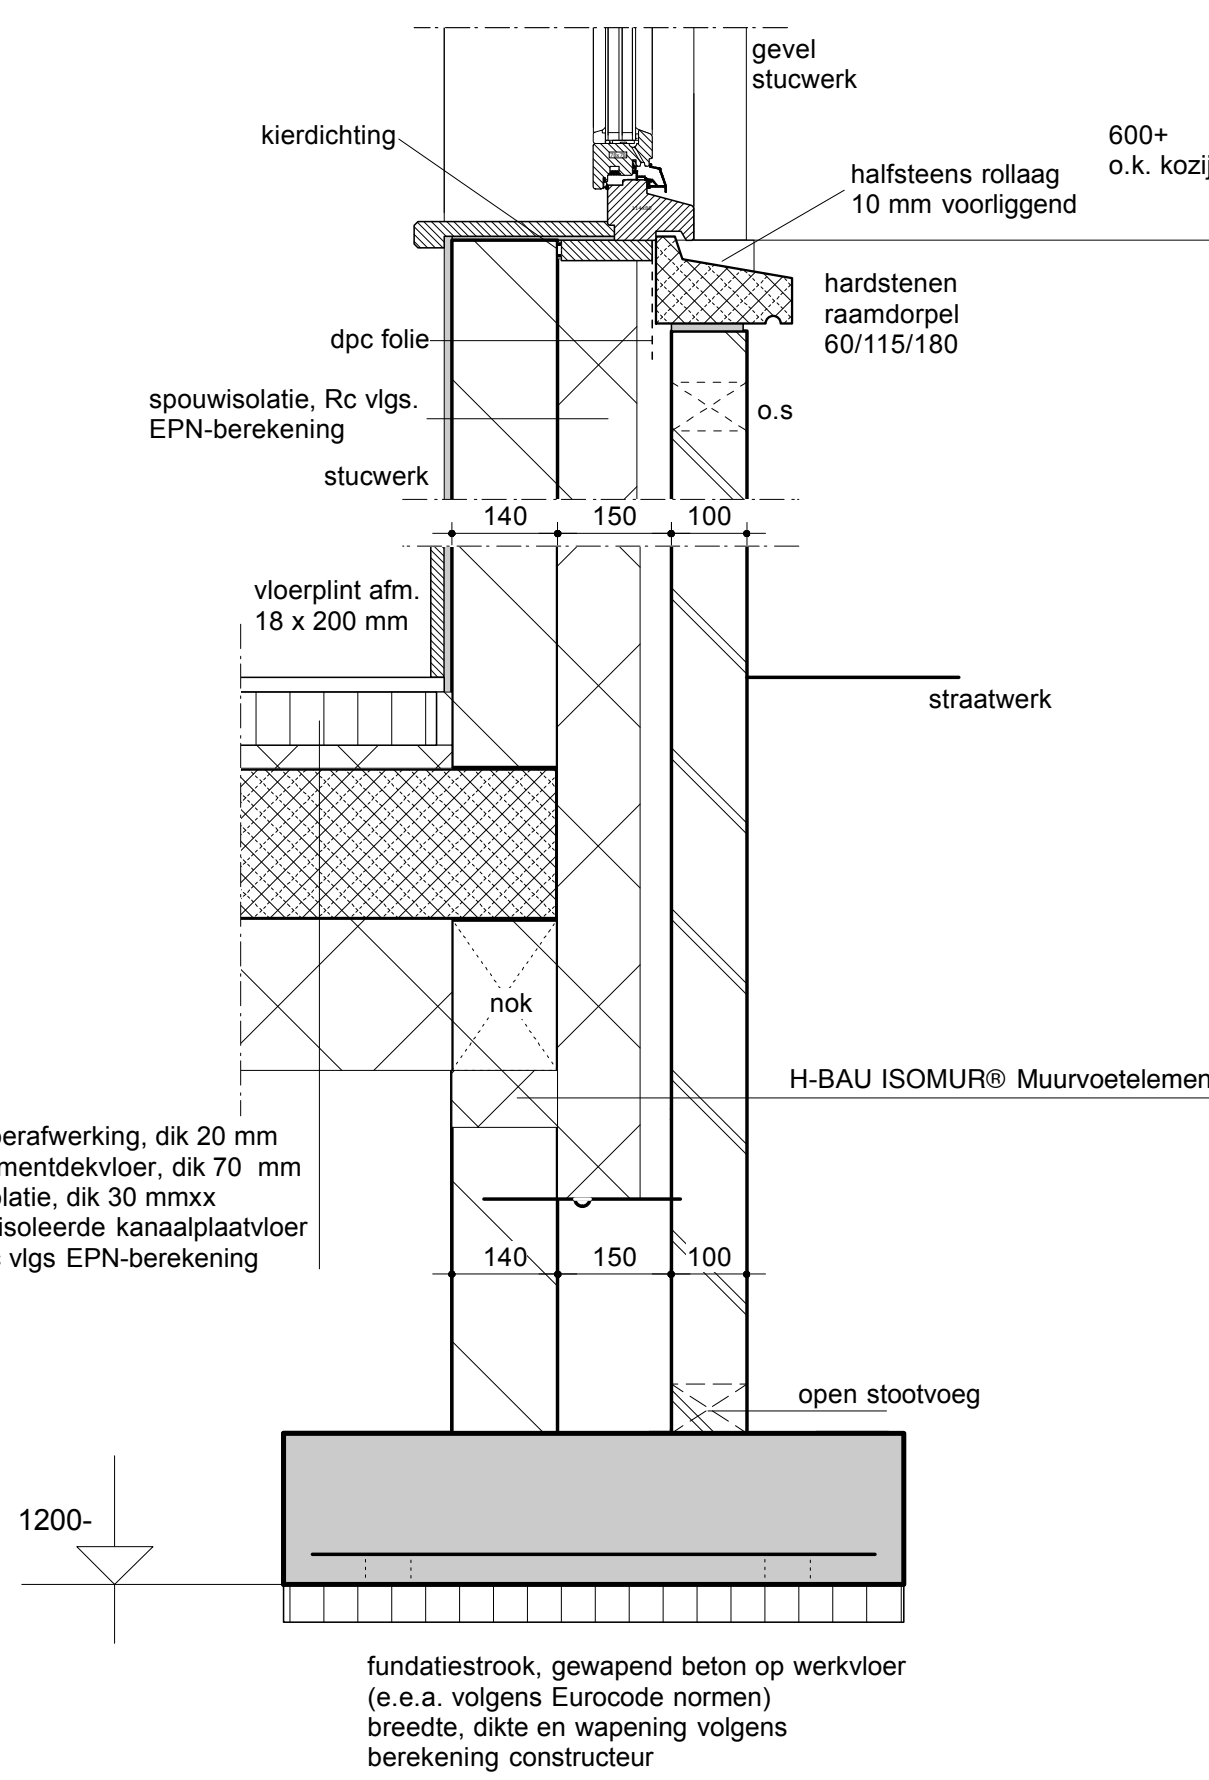


fundering- en kozijndetail

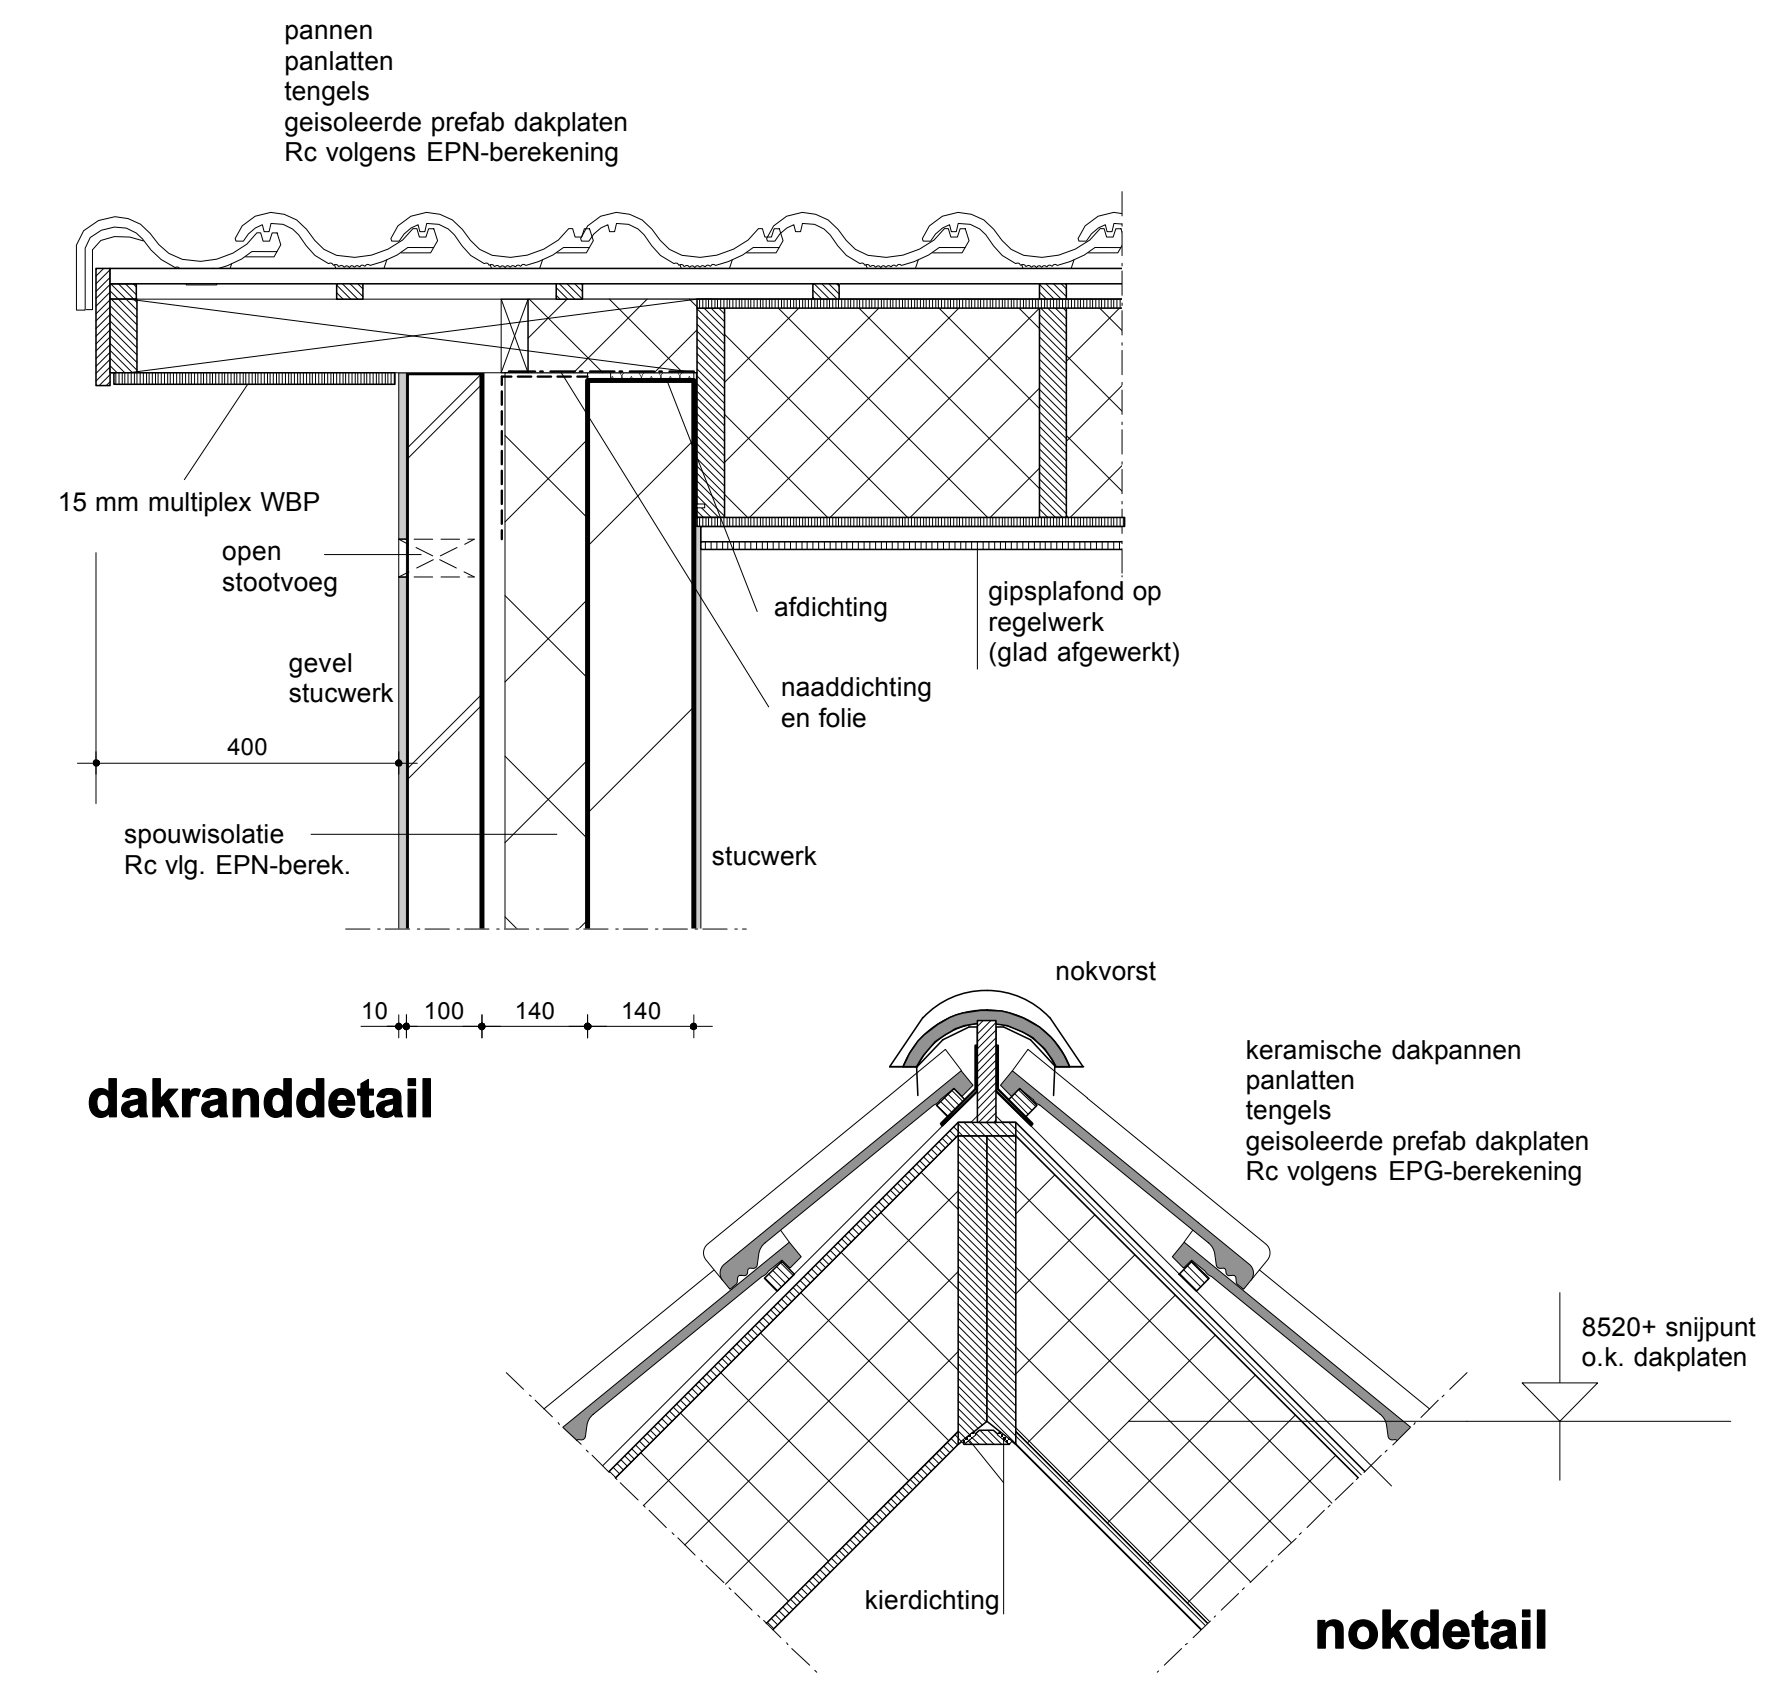

dakranddetail

nokdetail

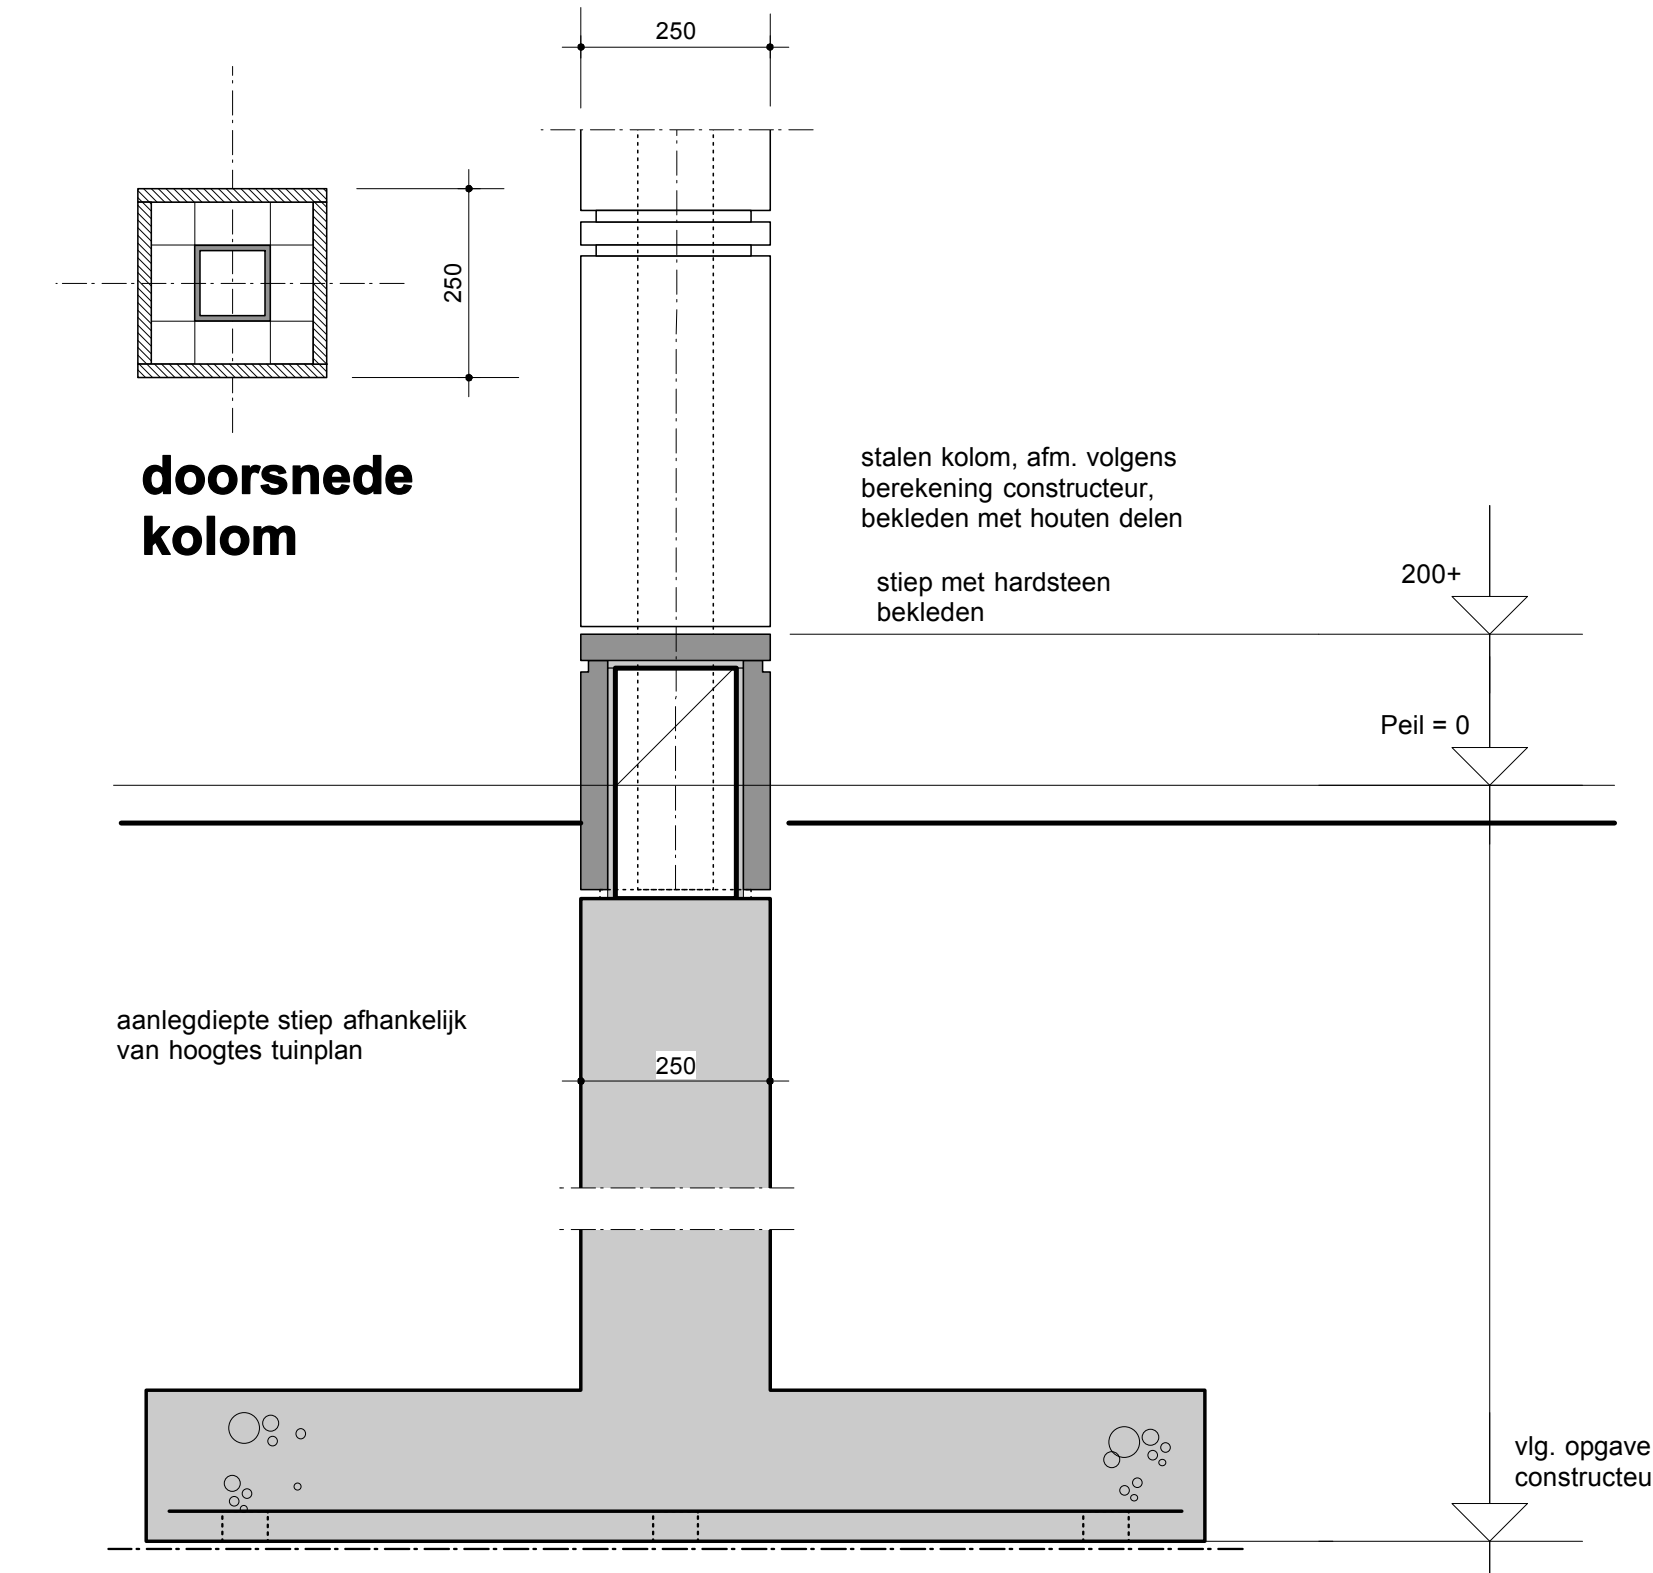

doorsnede kolom

poer met stiep

doorsneden en details

Betreft	Nieuwbouw woning op de hoek Ruurloseweg/Groeneweg te Vorden.	Schaal	1: 10/100
Opdrachtgever	Dhr. R. Ruesink	Get.	t.n.
	Ruurloseweg 17 7251 LA Vorden tel.: 06-18 78 01 56	Datum	24-10-2017
		Gew.	09-11-2017 06-07-2018
		Gew.	23-11-2017
		Gew.	04-12-2017
		Gew.	17-04-2018
		Gew.	20-04-2018
		Gew.	14-05-2018