
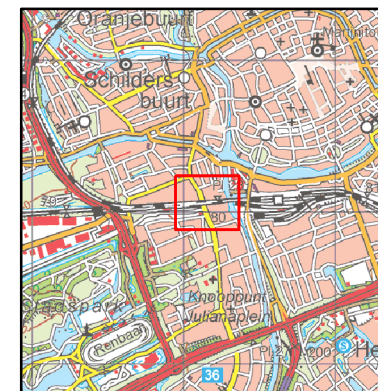


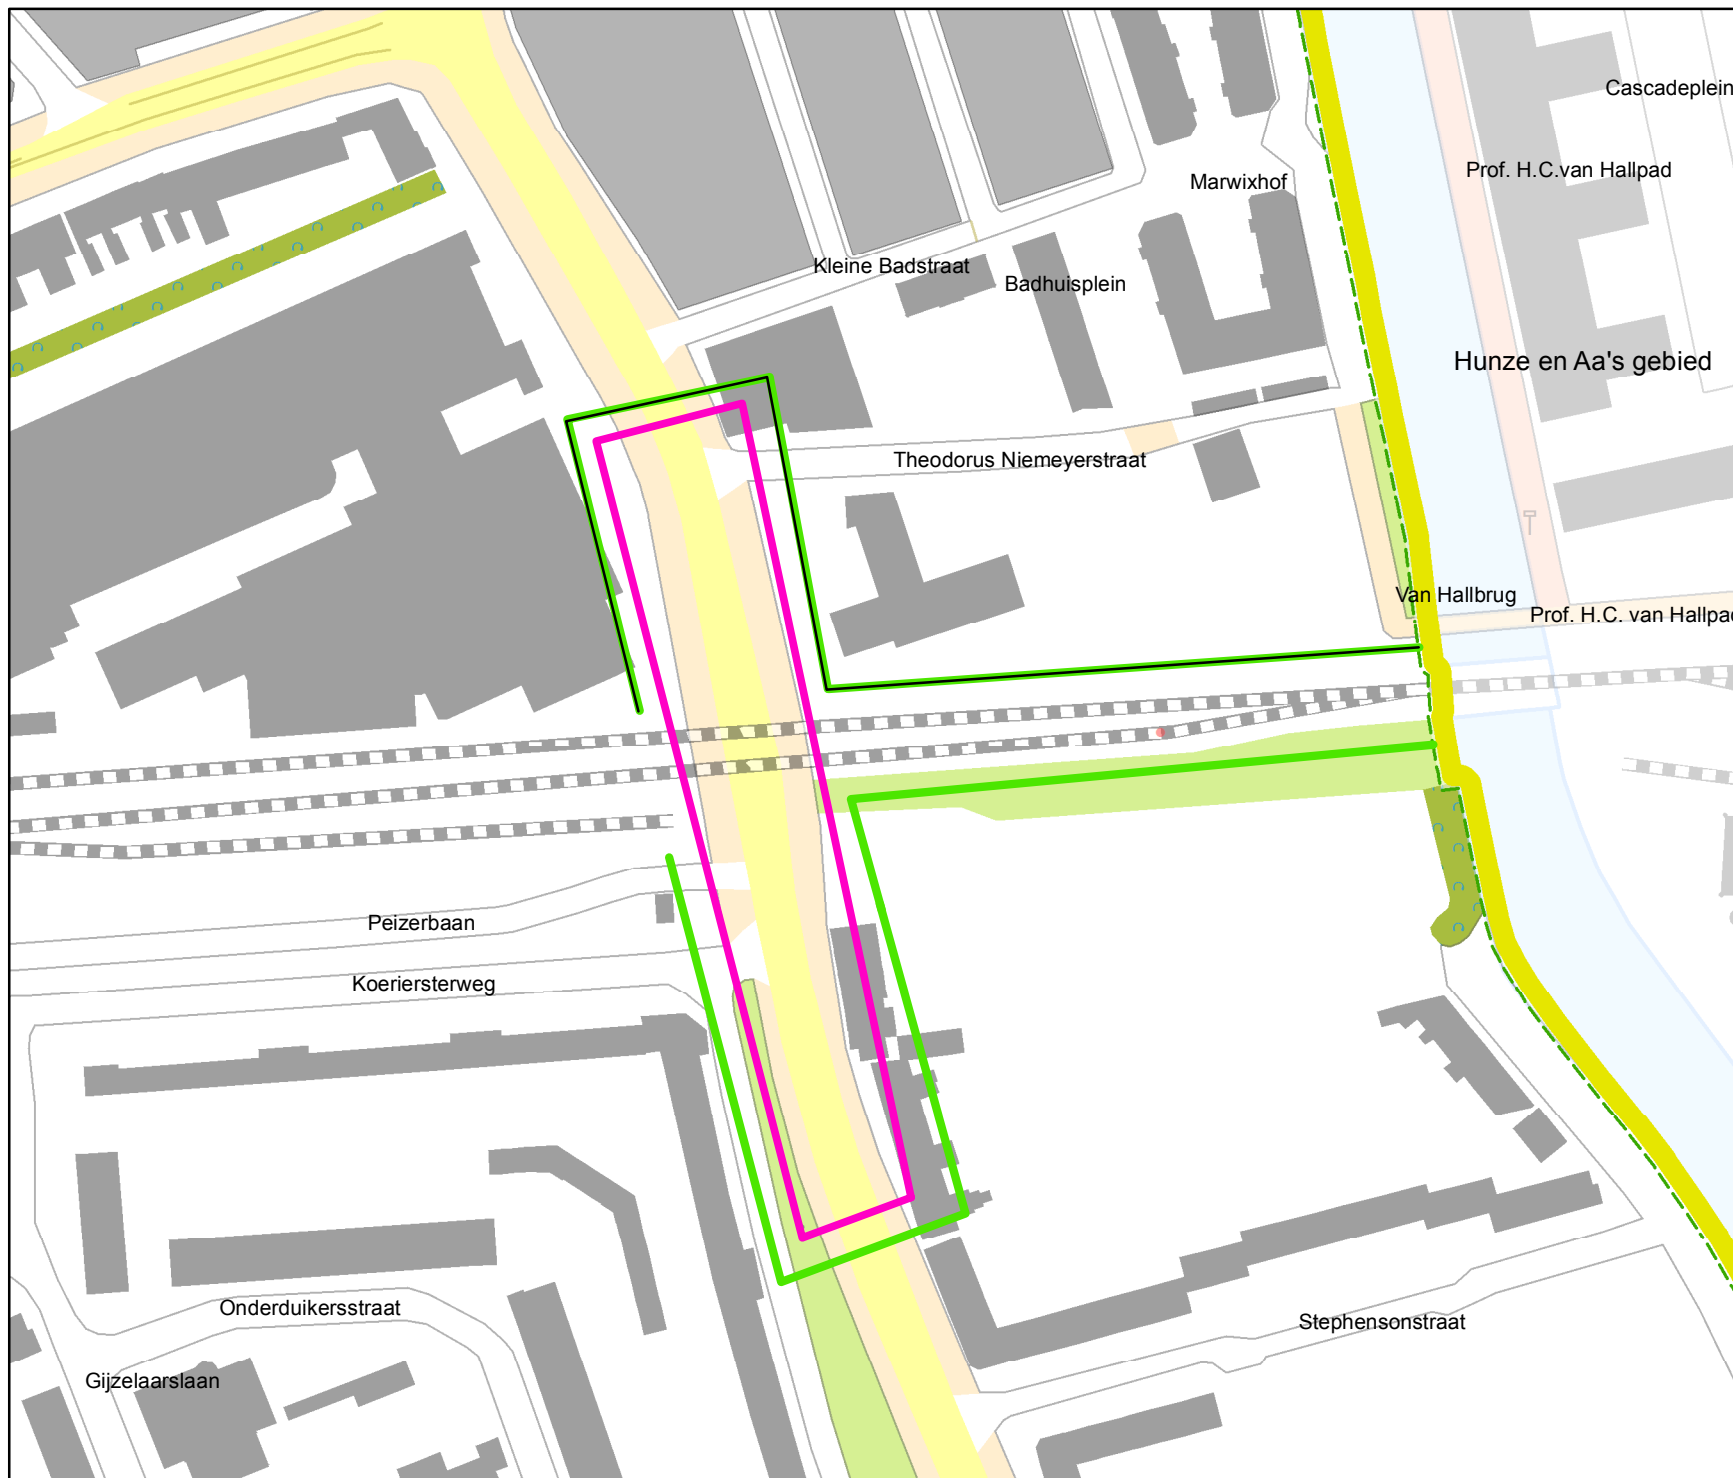

Overzicht schaal 1:1.836

Legenda Oppervlaktelichamen

- Grens Noorderzijlvest
- Grondwateronttrekking
- Afvoerleiding

Tekeningnr: Z/18/016631
en Z/18/016636

Watervergunning:
Grondwateronttrekking
t.b.v. bouwput voor
onderdoorgang Paterswoldseweg
te Groningen

Waterschap NOORDERZIJLVEST



31 juli 2018

1:1.836

getekend door:
JW Huizenga

Formaat A3