




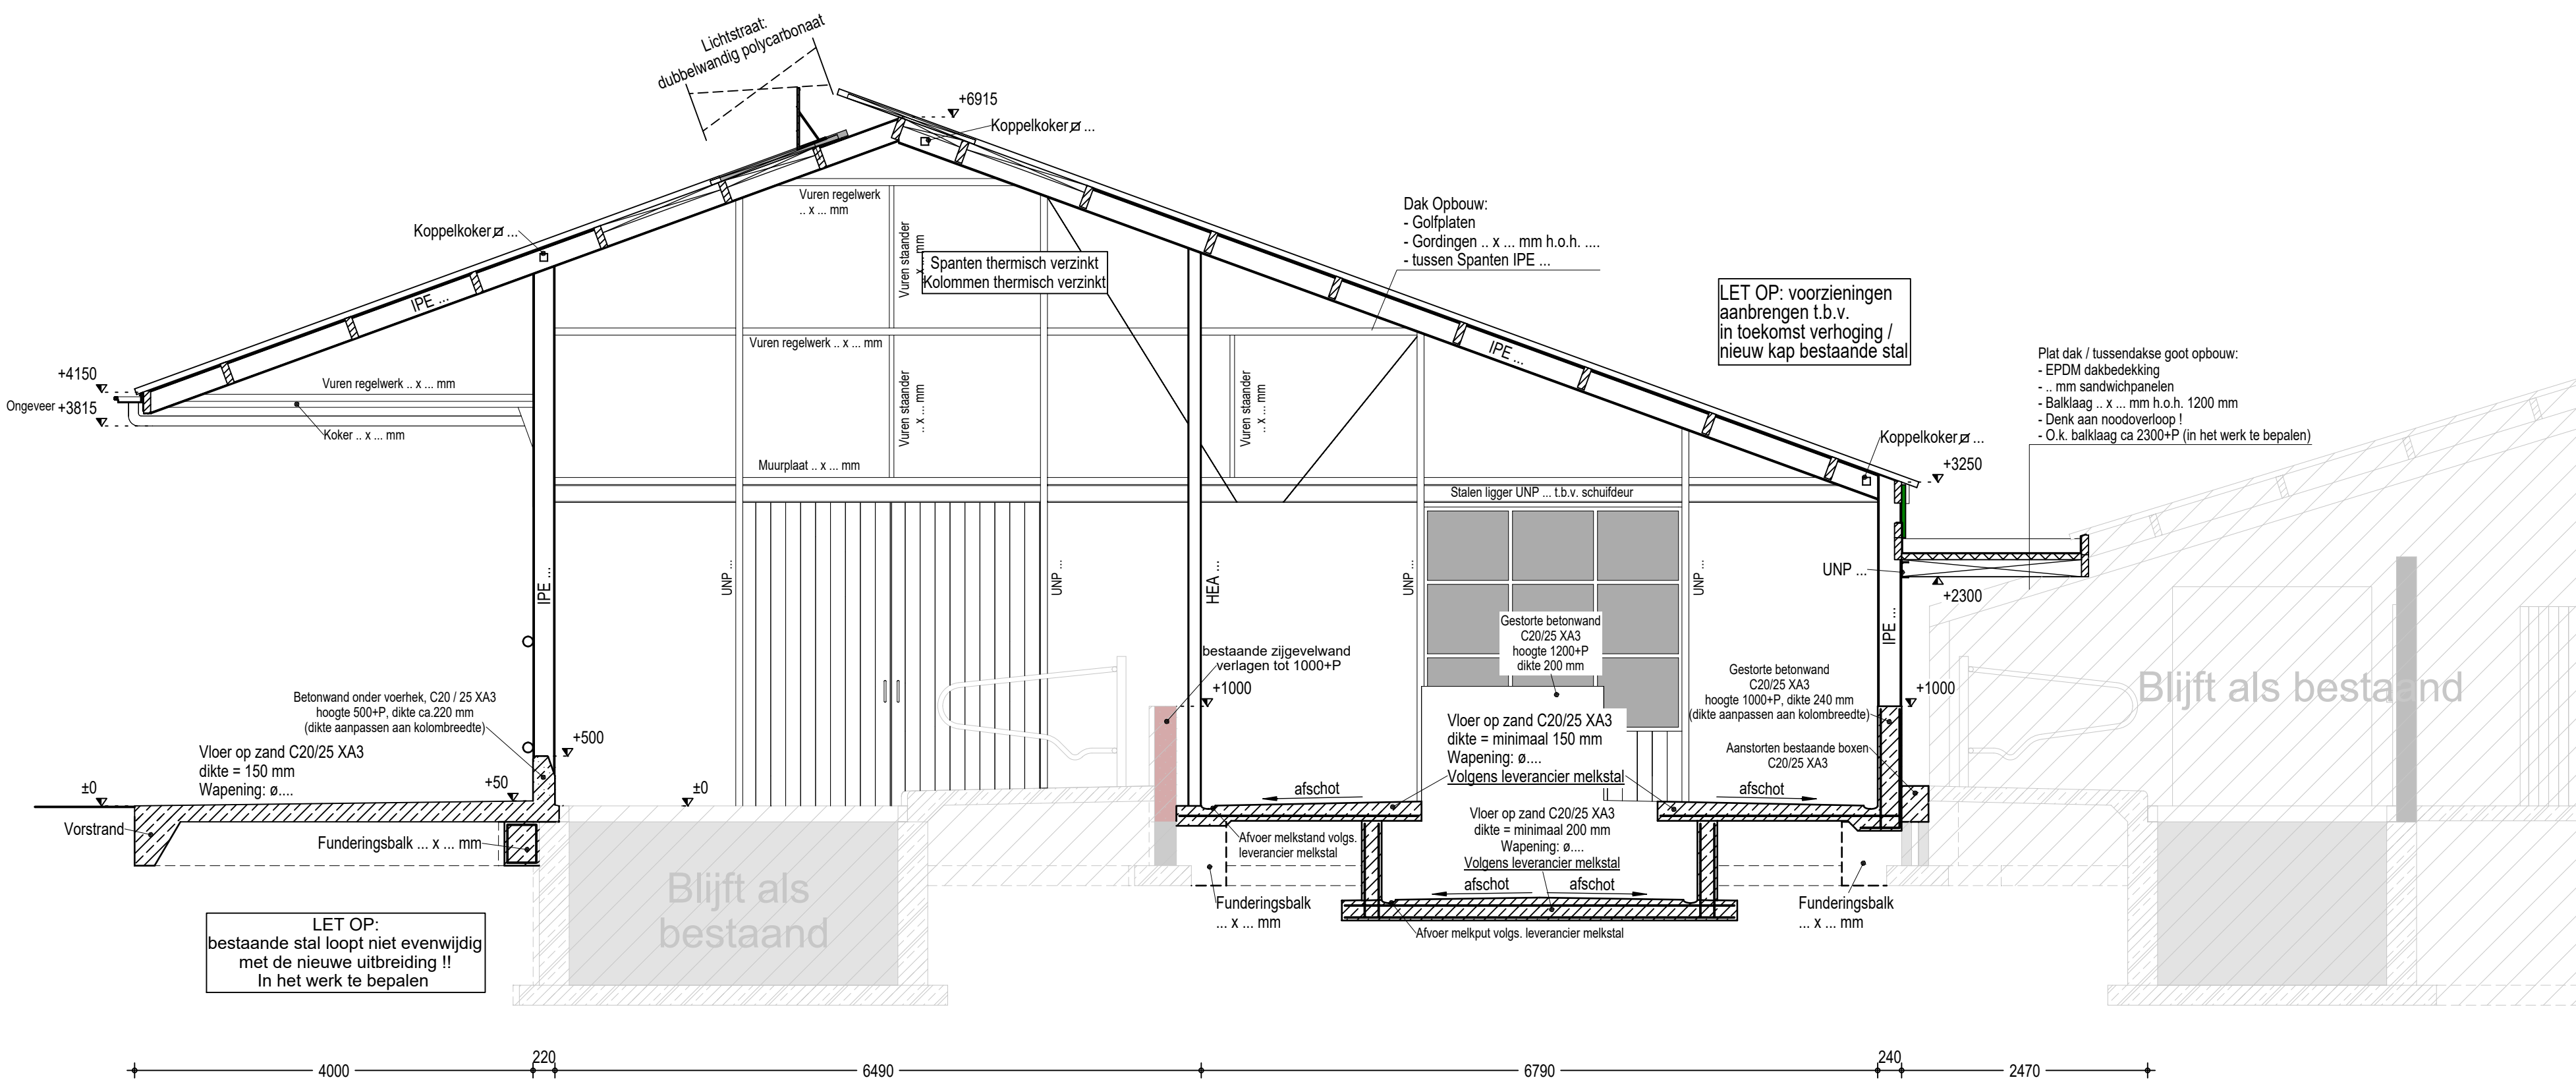


Doorsnede B-B

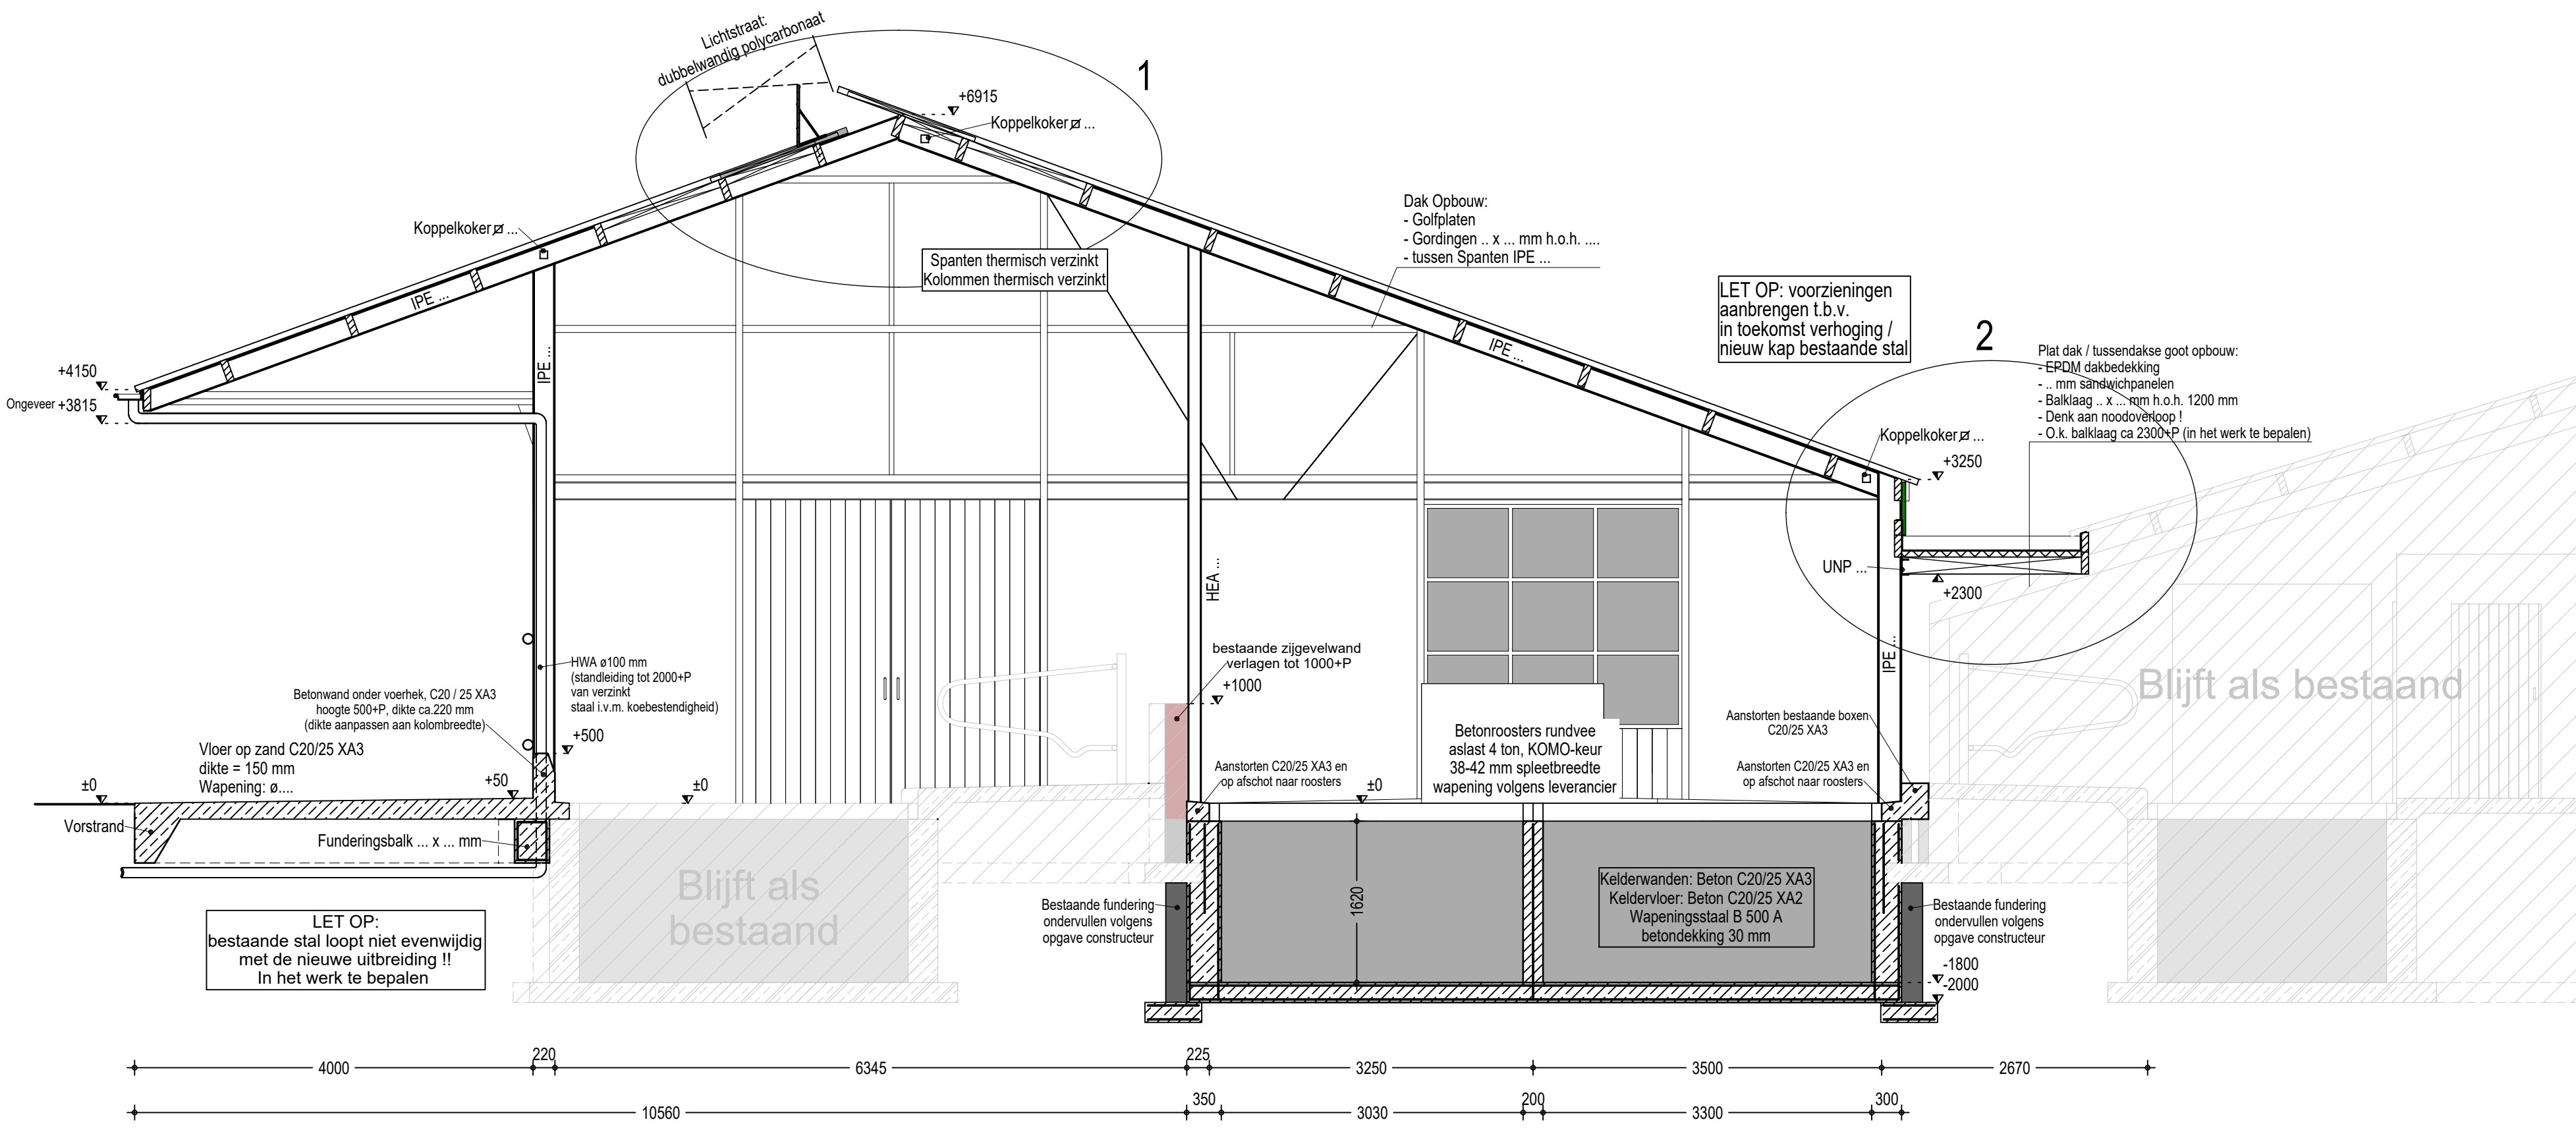


Doorsnede A-A

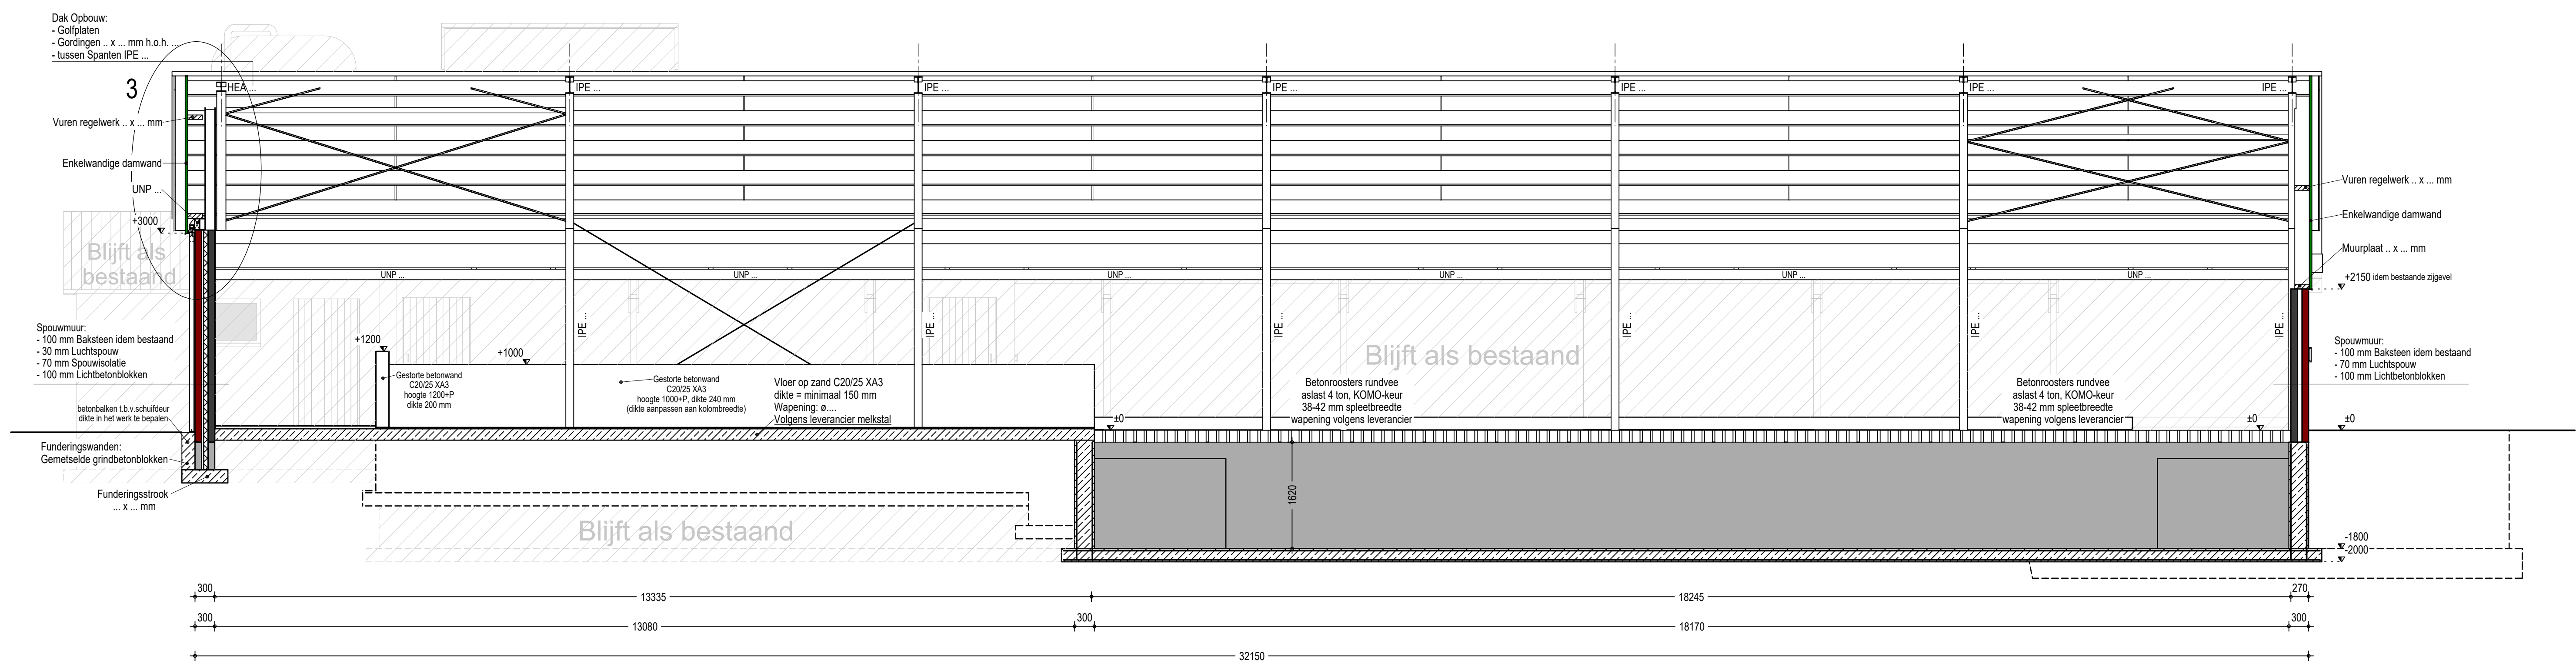


Doorsnede C-C

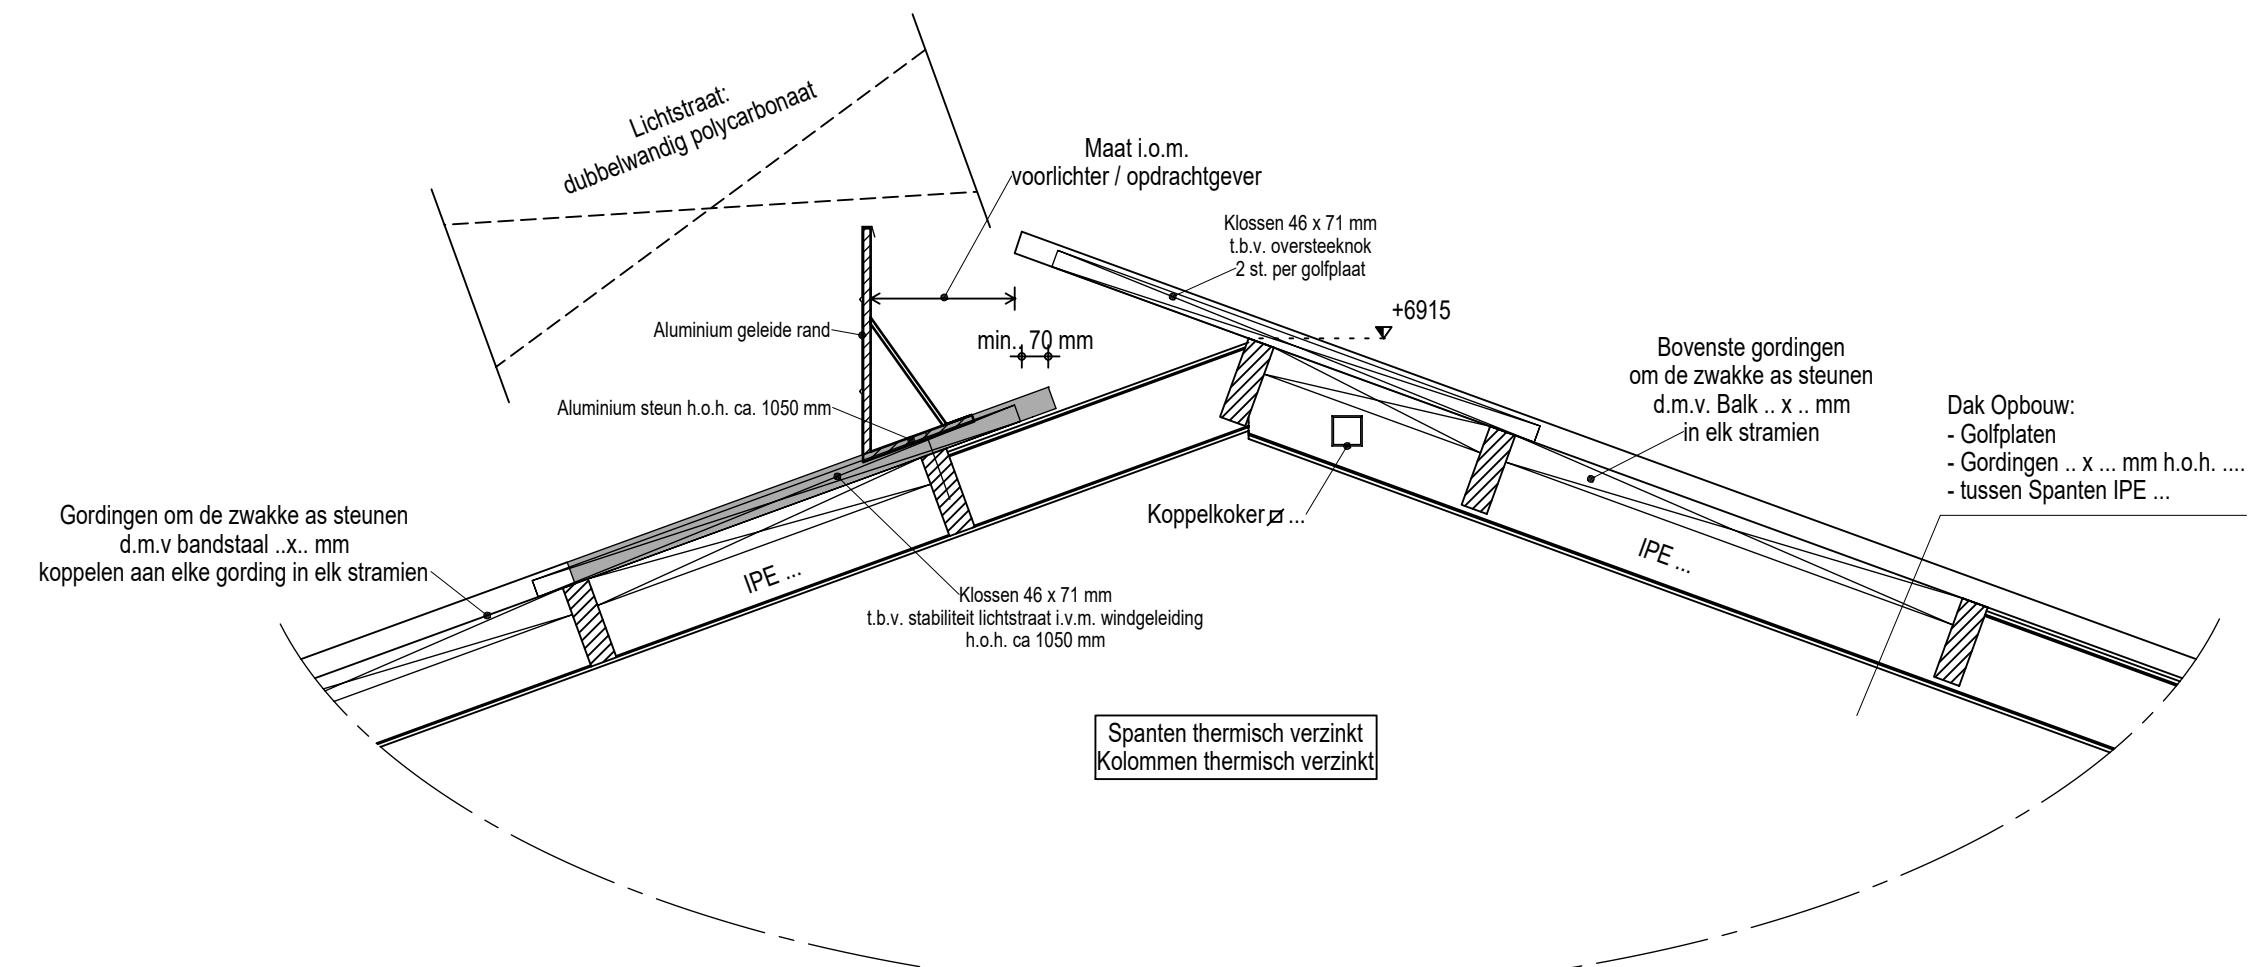

Principe detail 1 oversteeknok

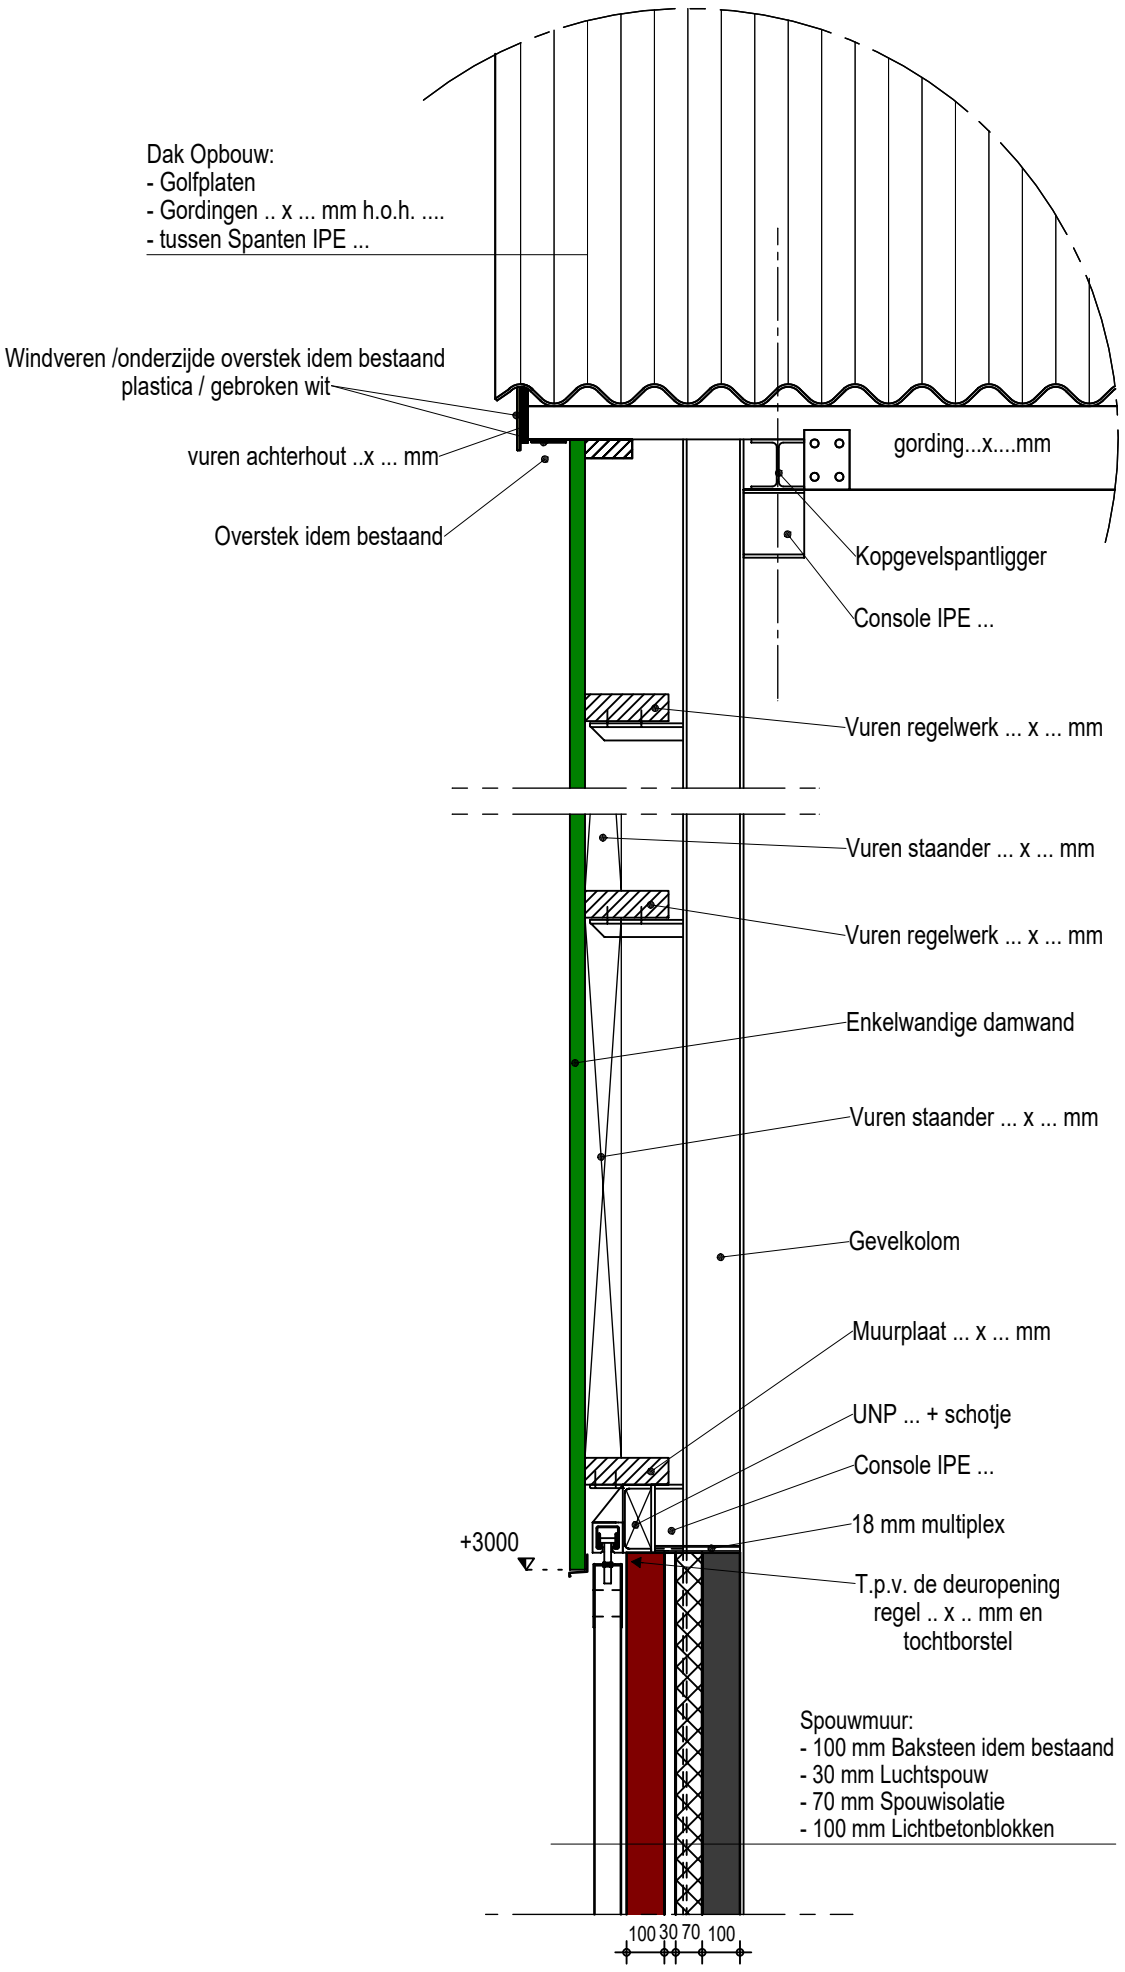

Principe detail 3 kopgevel / windveer voorgevel

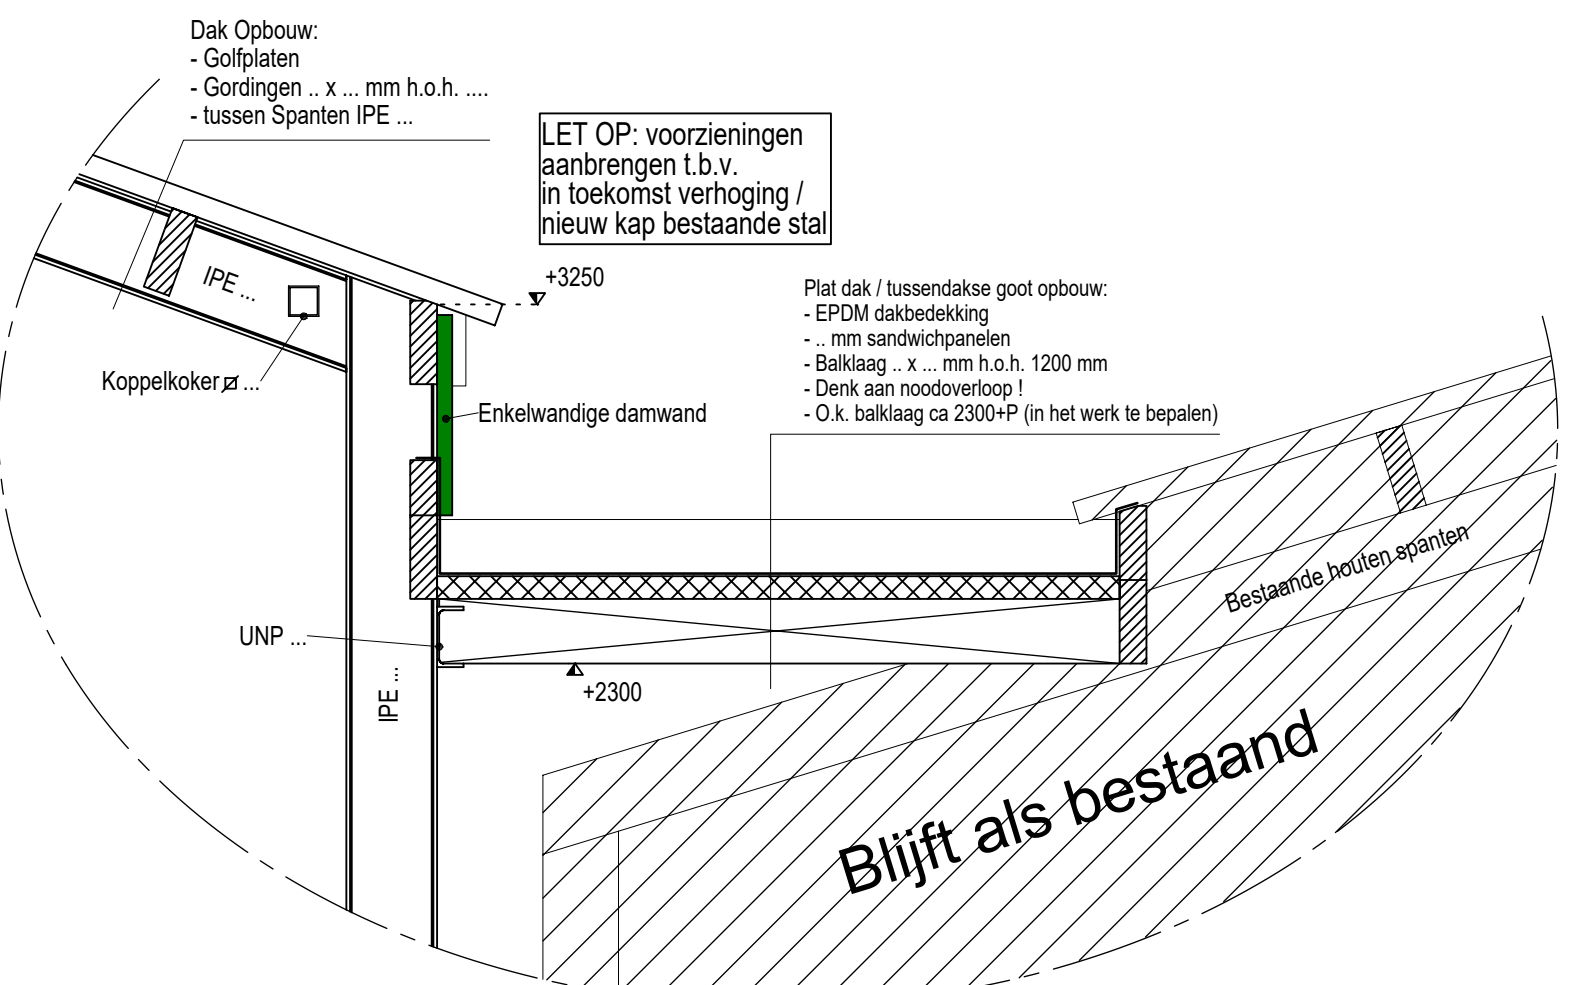

Principe detail 2 aansluiting plat dak / tussendakse goot

Alle maatvoering in het werk te controleren!

Betreft:	Omgevingsvergunning (activiteit bouw)		
	De uitbreiding van een ligboxenstal		
Opdrachtgever:	Doorsnedes, Details		
Opdrachtgever:	Landbouwbureau G.E.J. Teunissen		Projectnr.: 2018-129
	Nicolaasweg 10		Tekeningnr.: B-102
Opdrachtgever:	7025 DL Halle		Schaal: 1:50
	0314 - 622094		Formaat: A0
Opdrachtgever:	06 - 81828146		Getekend: TS
	jan.teunissen@hotmail.com		Datum: 11-07-2018
Locatie:	Nicolaasweg 10		Datum gewijzigd: 19-07-2018
	7025 DL Halle		

