


Ontruimingsplattegrond

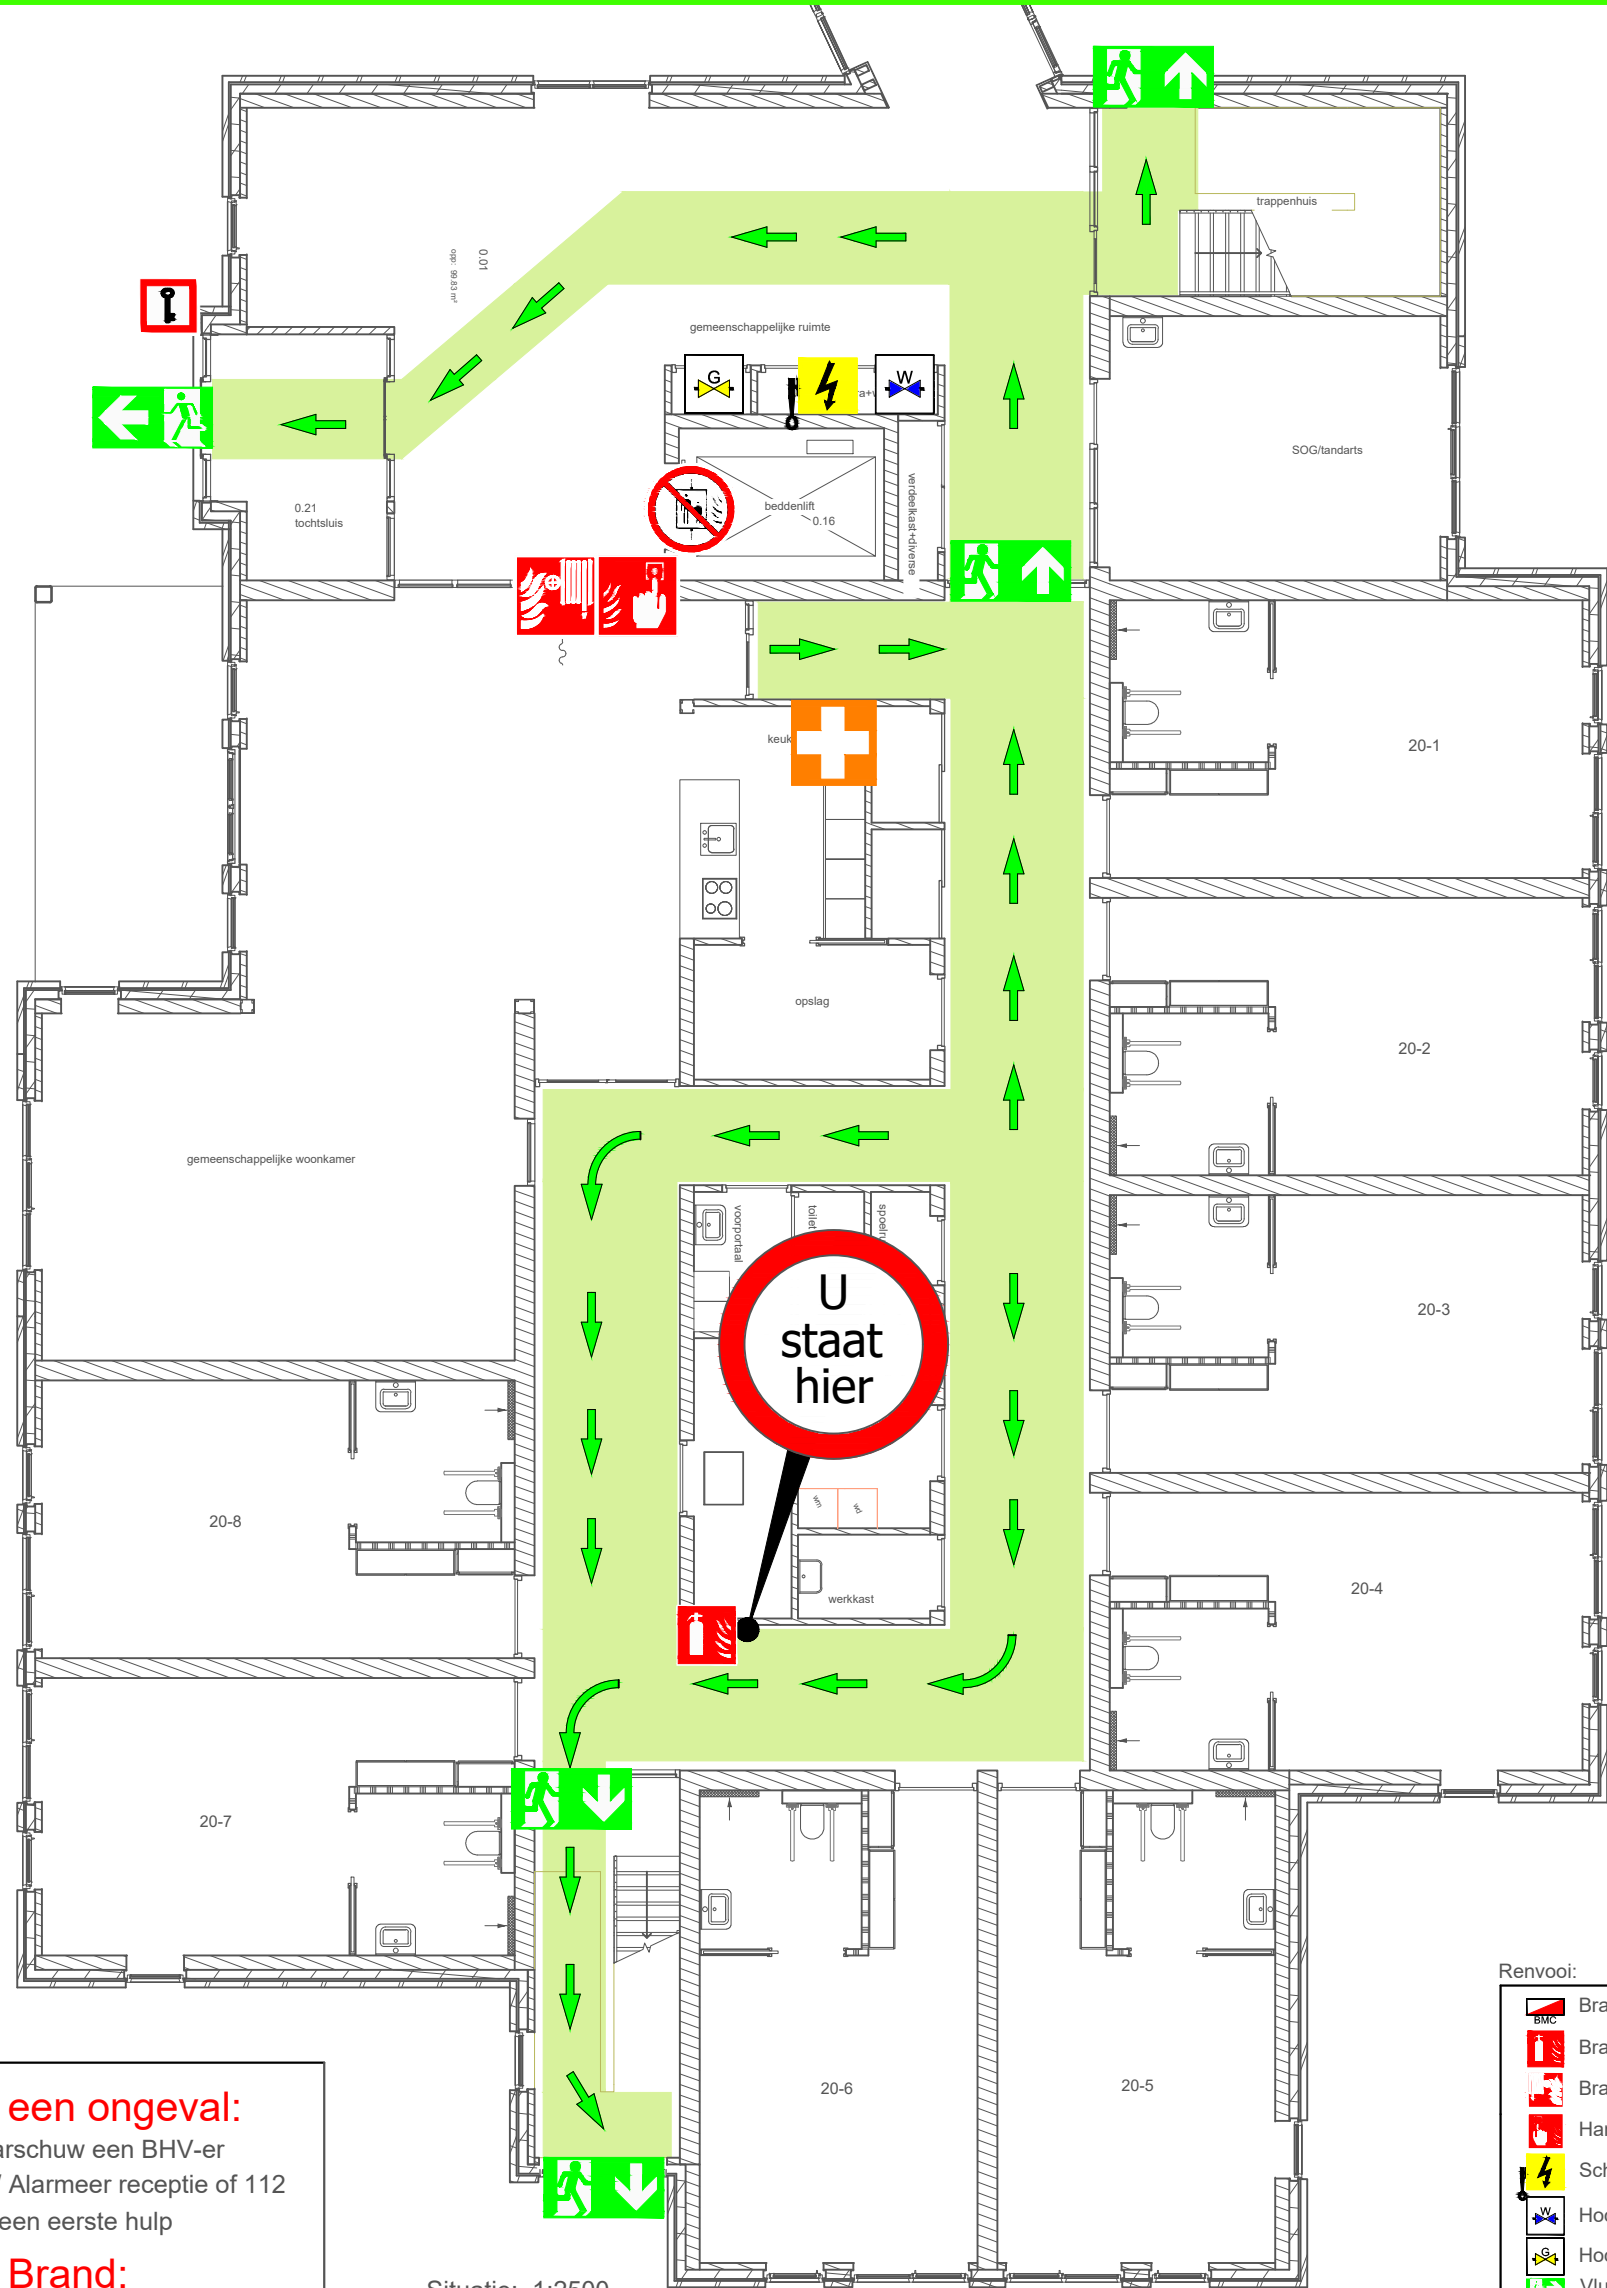

Bij een ongeval:
Waarschuw een BHV-er
Bel / Alarmeer receptie of 112
Verleen eerste hulp

Bij Brand:
Waarschuw een BHV-er
Bel / Alarmeer receptie of 112
Doe een bluspoging

Bij een ontruiming:
Verlaat pand volgens procedure
Ga naar het verzamelpunt
Volg aanwijzingen BHV-ers

Situatie: 1:2500



- Renvooi:
- Brandmeld Centrale
 - Brandblusser
 - Brandslanghaspel
 - Handbrandmelder
 - Schakelaar electra
 - Hoofdafsluiter Water
 - Hoofdafsluiter Gas
 - Vluchtwegaanduiding
 - Vluchtrichting
 - EHBO Koffer

Achterkamp
samen bewust veilig!

Postbus 28 0575- 452 990
7223 AA info@achterkamp.nl
Steenderen www.achterkamp.nl

Ontruimingsplattegrond Beg. grond geb. B

Markenheem
voor zorg dichtbij

De zonnekamp
Tekenaar: Wim te Lindert | Schaal: NVT
Datum: 28-02-2018 | Formaat: A3

7