
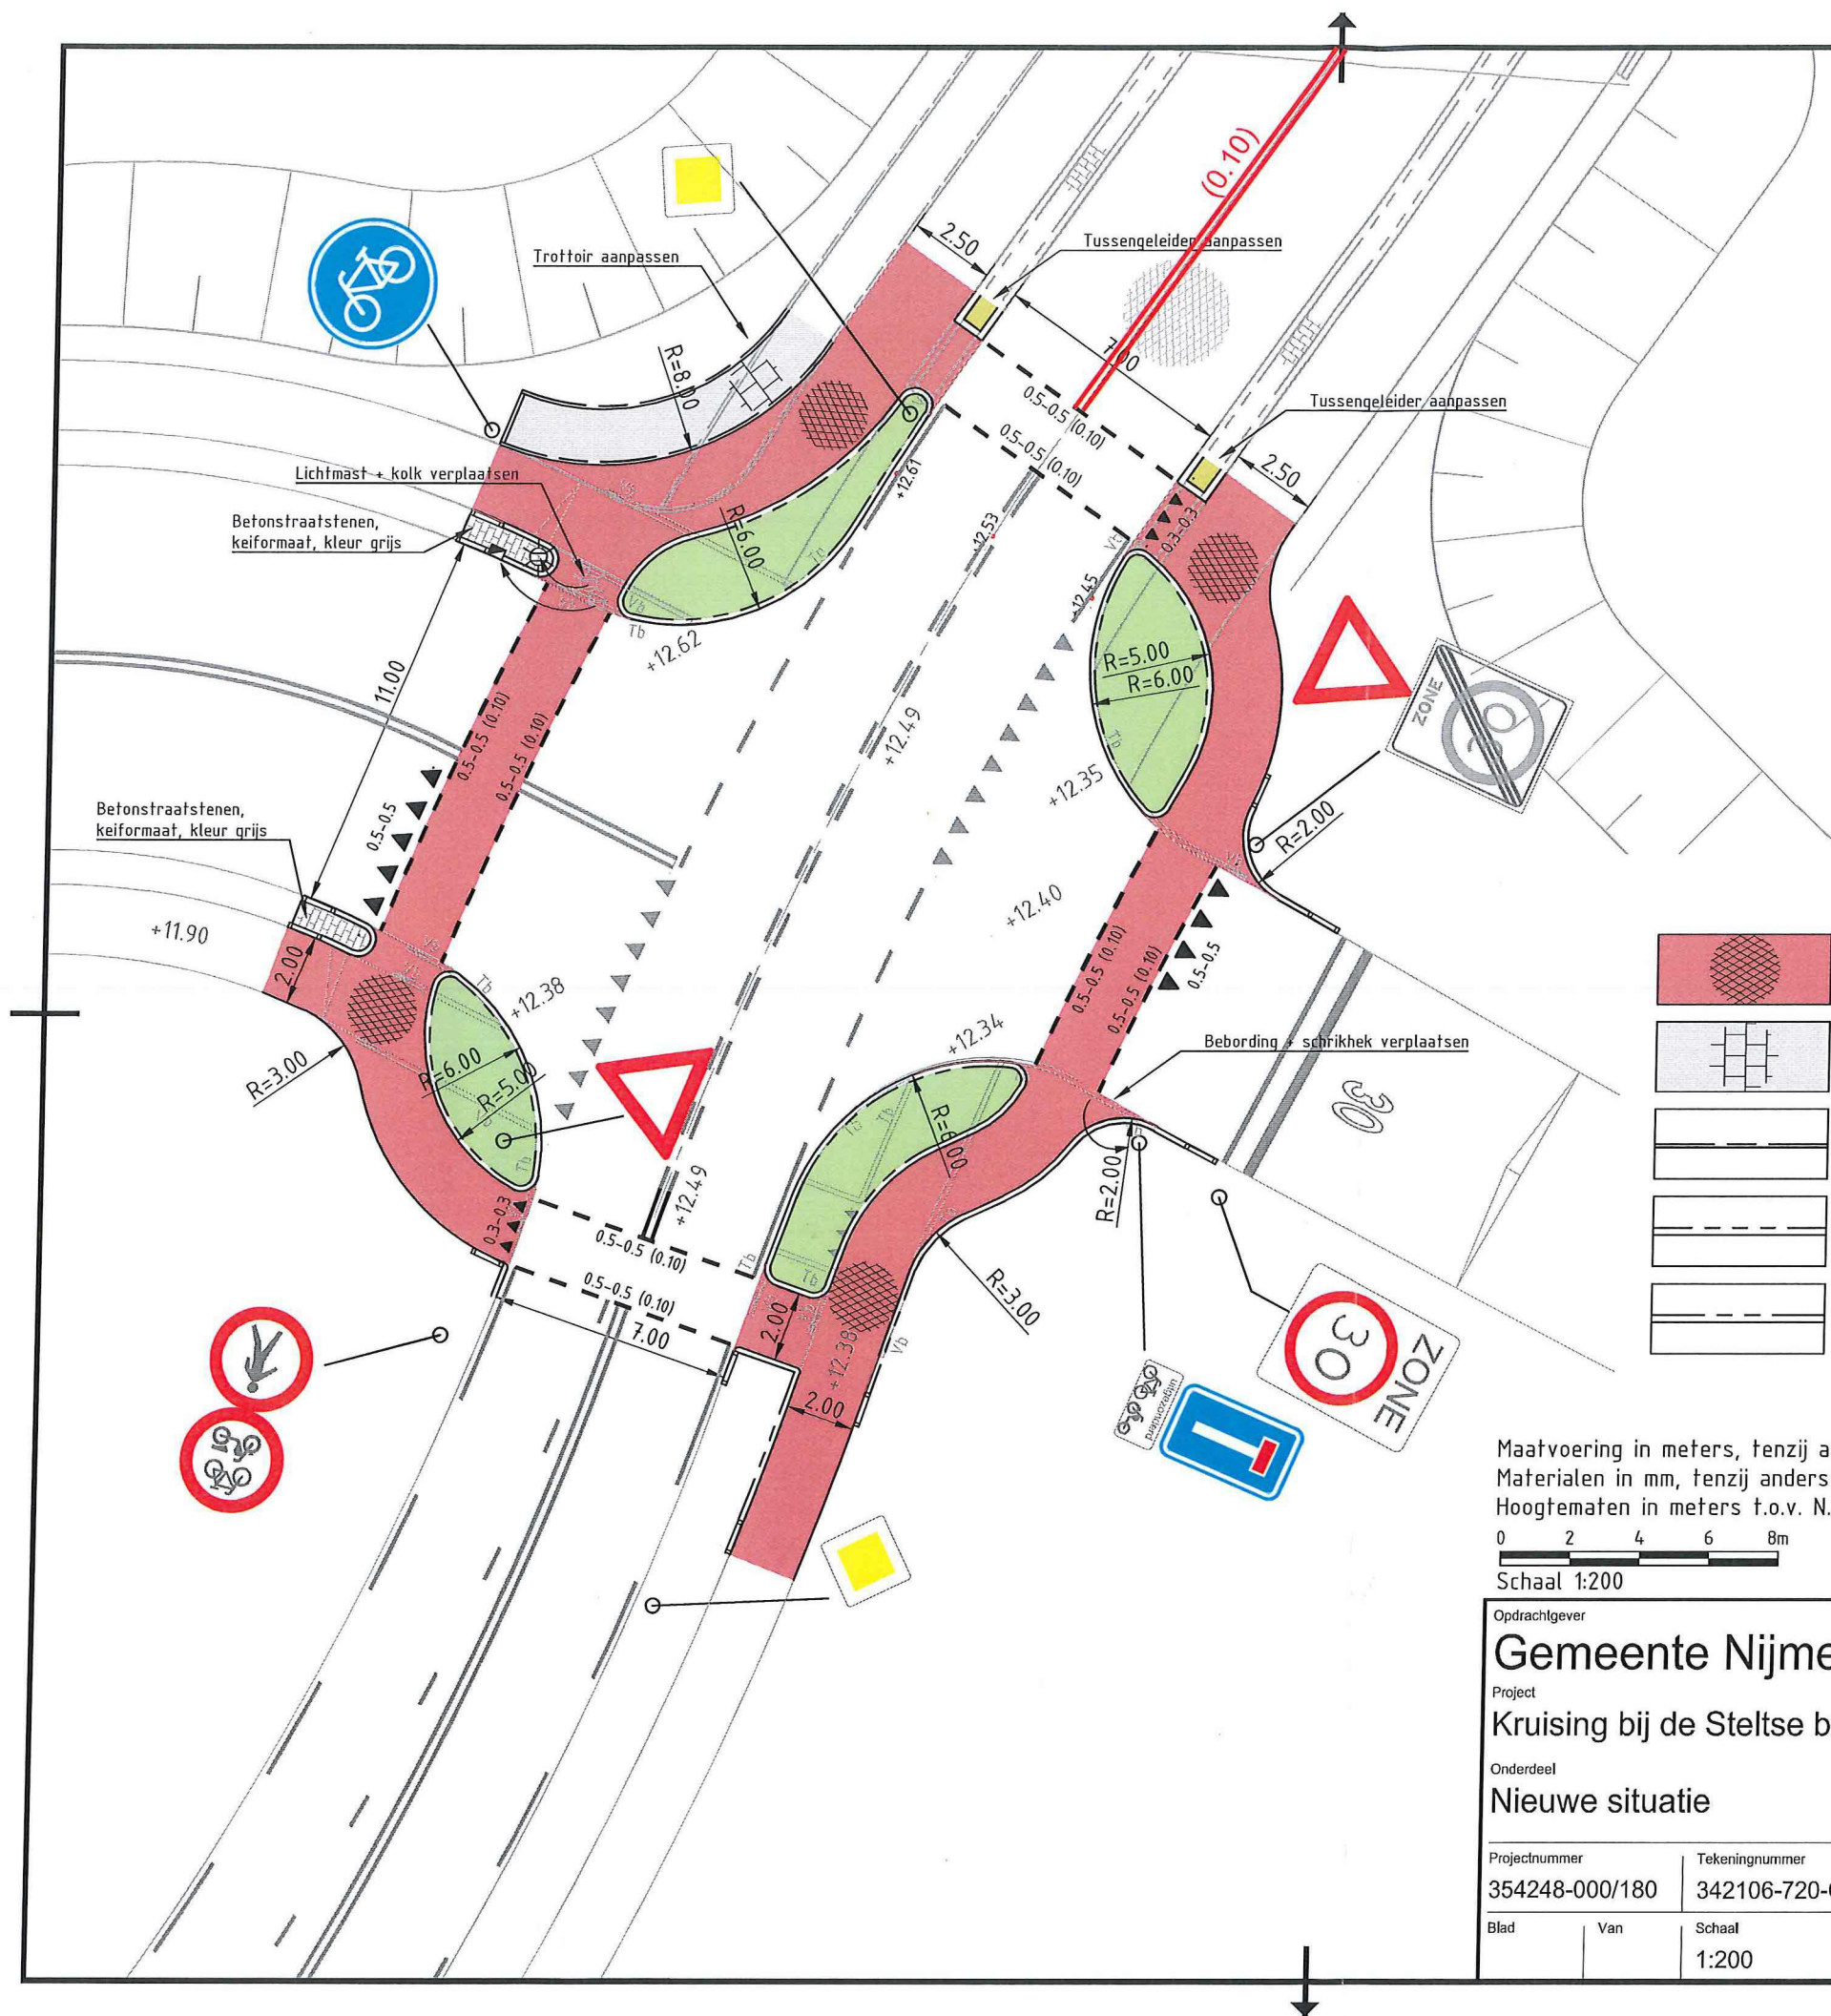
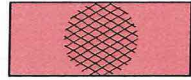
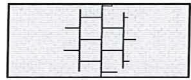
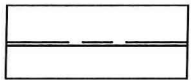
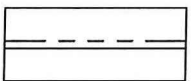


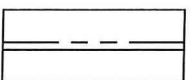

Verklaring situatie

-  Asfaltverharding fietspad, kleur rood, totaal 85mm dik (toplaag 30mm, onderlaag 55mm)
-  Trottoir: betongegels 300x300x45mm in halfsteensverband, kleur lichtgrijs
-  Opsluitband 100x200mm kleur lichtgrijs
-  RWS-band 115/225x200mm kleur donkergrijs in schrale beton met steunrug
-  Trottoirband 130/150x250mm kleur grijs in schrale beton met steunrug

Maatvoering in meters, tenzij anders vermeld
Materialen in mm, tenzij anders vermeld
Hoogtematen in meters t.o.v. N.A.P., tenzij anders vermeld
0 2 4 6 8m
Schaal 1:200

Opdrachtgever
Gemeente Nijmegen
Project
Kruising bij de Steltse brug
Onderdeel
Nieuwe situatie

UITVOERING



Projectnummer	Tekeningnummer	Versie	Datum van uitgave	Ontwerpfase	Contractnummer
354248-000/180	342106-720-C1-1	C2	12-09-2017	Uitvoering	
Blad	Van	Schaal	Formaat	Kantoor	Get. Gez. Acc.
		1:200	A3	ARNHEM	