


Dwarsdoorsnede

buislengte max. 10,00m voor particuliere percelen en max. 12,00m voor bedrijfspercelen (conform algemene regel)

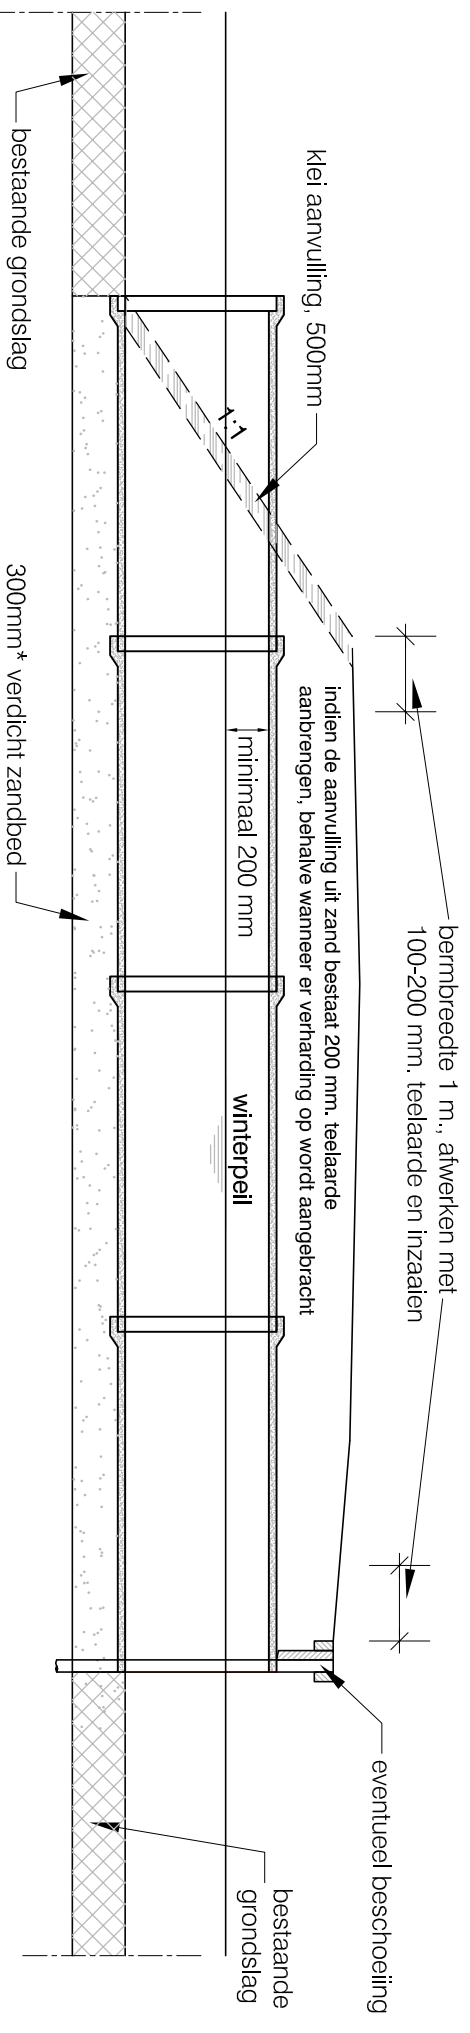

Langsdoorsnede

WATERSCHAP RIVIERENLAND

Principetekening 12: dam met duiker in B- of C-water

Waterschap Rivierenland		Schaal		Formaat		Tek. nr.	
GET. ADJ	16-05-2007	GEW. AKR	13-06-2017				
GE.C.	-					Waterschap Rivierenland POSTBUS 599 4000 AN TIEL	
GE.Z.	-						

Opmerking:

- Uitvoering in overleg met de toezichthouder
- Alle leggermaten op te vragen bij Waterschap Rivierenland
- Buizen voorzien van rubber ringen en goed aantrekken
- * Bij buizen met een diameter groter dan 800mm, verdicht zandbed van 600mm toepassen