

OVERZICHT  
schaal 1:200

### LEGENDA

- Locatie dwarsprofiel
  - Nieuwe houten damwand
  - Vervangen houten damwand
  - Nieuwe houten beschoeiing
  - Vervangen beschoeiing
  - Kade, incl. aanleghoogte kade in m t.o.v. NAP
  - (Fictieve) teenlijn volgens legger
  - Beoordelingslijn bomen (bij aangeheelde kade)
  - 9m-lijn vanaf watergang
  - Grens waterstaatswerk
  - Aan te passen verharding
- 
- Bestaande situatie**

  - Bestaande verharding
  - Bestaande bebouwing
  - Perceelsgrens
  - GBKN ondergrond
  - Bestaande hoogte in m t.o.v. NAP
  - Bestaande beschoeiing
  - Bestaande betonnen kade
  - Bestaande damwand
  - Bestaand hekwerk
  - Bestaande/te verwijderen boom
  - Bestaande haag
  - Bestaande in/uitlaat
  - Bestaande put
  - Bestaande vlonder
  - Bestaande steiger


**Bestaande kabels en leidingen**

  - Laagspanning
  - Middenspanning
  - Datatransport
  - Buisleiding gevaarlijke inhoud
  - Gas hoge druk
  - Gas lage druk
  - Water
  - Riool onder druk
  - Riool vrijverval



PROFIEL 15-16  
Schaal 1:50

Bestaande hoogte meting	-3.97	-3.83	-3.50	-3.16	-2.37	-2.37	-2.36	-2.54	-2.57	-2.49	-2.47	-2.45
Afstand t.o.v. beginpunt	0.3m	0.5m	0.74m	1.10m	1.69m	2.78m	4.29m	6.26m	7.13m	9.60m	10.33m	10.96m

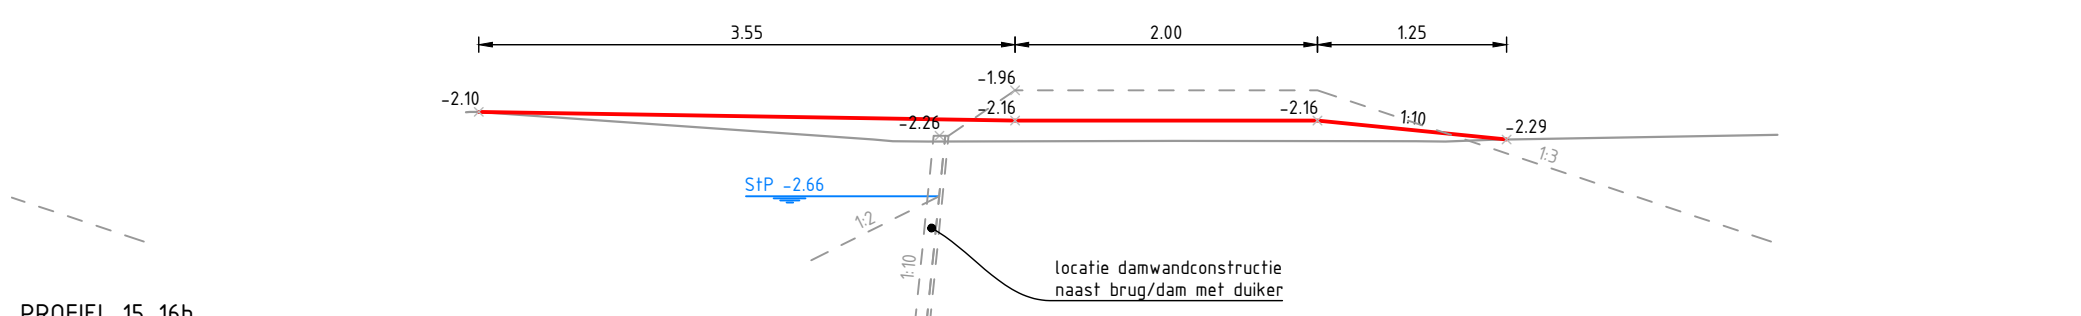

PROFIEL 15-16b  
Schaal 1:50

Bestaande hoogte meting	-2.11	-2.12	-2.29	-2.30	-2.29	-2.30	-2.29	-2.25
Afstand t.o.v. beginpunt	0.94m	1.22m	3.63m	4.00m	5.63m	7.22m	7.72m	9.64m

Ontwerp op basis van leggerprofiel 9  
Overzicht kadevak, schaal 1:5.000  
(schaal 1:200)

WIJZ.	DOOR	OMSCHRIJVING WIJZIGING	DATUM WIJZIGING

Hoogheemraadschap van Delfland

Sector: Projectmanagementbureau (PMB)  
Team: -  
Contact adres: POSTBUS 3061, 2601 DB, DELFT  
www.hhdelfland.nl

**701963 - Cluster Berkel - BGO 2020**

Locatie: Kadevaknr. 15, Trajectnr. 202  
Onderwerp: Buitengewoon Onderhoud regionale waterk. 2020  
Soort tek.: Bewonerstekening Oude Leedeweg 45

Status: **Definitief**

Getekend: Jan van Zetten	Datum: 23-03-2018	Par: -	Schaal: zie tek.	Formaat: A3
Gecontroleerd: René Remmink	Datum: 23-03-2018	Contractnr: 701963	Prj-nr.: 701963	
Projectleider: Rick Kasbergen	Datum: 23-03-2018			
Opdrachtgever: HH Delfland				

Archiefnr. **701963-BEW-15-OudeLeede\_45**