

RIOLERING & HWA

Riolering uitvoeren volgens NPR 3216. Standleiding doorvoeren tot bovenkant dak. Riolering voorzien van polder-expansiestuk. Afvalwater-riolering (grijze buis) op afschot leggen 1:200. Hemelwater-riolering (bruine buis) op afschot leggen 1:500. Riolering aansluiten op gemeente riool volgens voorschriften leiding verloop is schematisch weergegeven

'Eisen en bepalingsmethoden'
 - dikwandige buizen volgens NEN 7045
 - dunwandige buizen volgens NEN 7016

Gronddekking afvalwater-riolering minimaal 700mm
 Gronddekking hemelwater-riolering minimaal 550mm

HWA's voorzien van loofafscheiders





Toestellen voor drinkwaterinstallaties:	afkorting:	aansluit- en plaatsingshoogten drinkwater toestel	basiswaarden binnenmiddellijn aansluiting 1)	gereduceerde binnenmiddellijn voor staande deel 2)	minimale binnenmiddellijn stankafsluiter
spoelbak	sp	900+	Ø75	Ø50	Ø40
vaatwasmachine	wv	600+	Ø75	Ø50	Ø40
wasmachine	wm	750+	Ø75	Ø50	Ø40
watercloset	wc	1000+	Ø110	Ø90	-
handwasbak	hwb	850+ of 1100+	Ø50	Ø40	Ø32
CV-installatie	cv	1000+	Ø50	Ø40	-
met tappunt	-	500+	-	-	-
wastafel	wt	750+	Ø50	Ø40	Ø32
douche zonder opstanden	d	1100+	Ø50	Ø40	-
douche met opstanden	d	1100+	Ø75	Ø50	Ø40
backup	b	700+	Ø75	Ø50	Ø40
gevelkom	gk	600+	-	-	-
slanghaspel	-	400+	-	-	-
urinor	ur	1200+	Ø75	Ø50	Ø40
bidet	bidet	300+	Ø50	Ø40	Ø32
uitstortgootsteen	ug	900+	Ø75	Ø50	Ø40
vloerput middellijn 50mm	sp	-	Ø75	Ø50	-
vloerput middellijn 75mm	sp	-	Ø75	-	-
wtw-unit condensafvoer	-	-	Ø40	Ø32	Ø32

DETAIL: Opstelling infiltratiekratten

Conform opgave van Dyka (fabrikant/leverancier) van de infiltratiekratten dient de grondwaterstand min. 1200-P te zijn om infiltratie met de kratten op de juiste wijze mogelijk te maken!!

Onderkant van de infiltratiekrat mag NIET in het grondwater liggen.

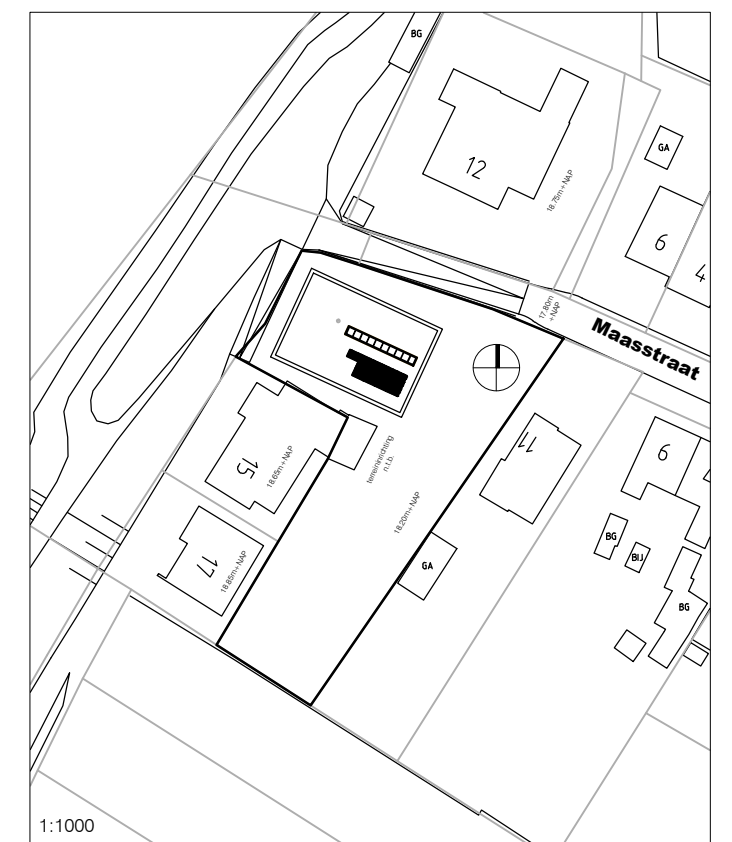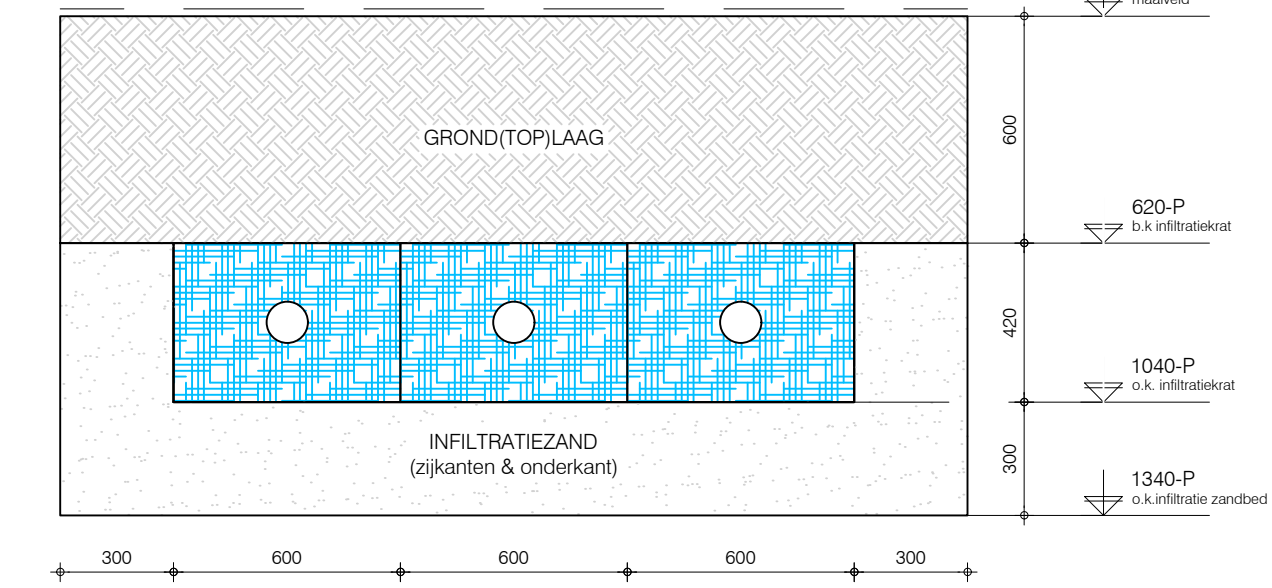

**NIJEUWBOUW WONING
 MAASSTRAAT 13 BELFELD**

DEFINITIEF
 OMGEVINGSVERGUNNING
 RIOLERING

OPDRACHTGEVER: FAMILIE CRUIJSBERG
 RIJKSWEG 2
 5953 AE REUVER
 06-55153077
 jccruisberg@home.nl

DATUM: 21-12-2017
 GEWUIZGD: -
 WERKNUMMER: -

FORMAAT: A2+
 SCHAAL: 1:100 & 1:20
 TEKENINGNUMMER: -

1504 **OG04**

Uden
 Kerkstraat 37a
 5401 BD Uden
 0413 30 18 60
 info@lenz.nl

Milsbeek
 0485 51 65 78
 www.lenz.nl
 KvK 63.58.88.97