


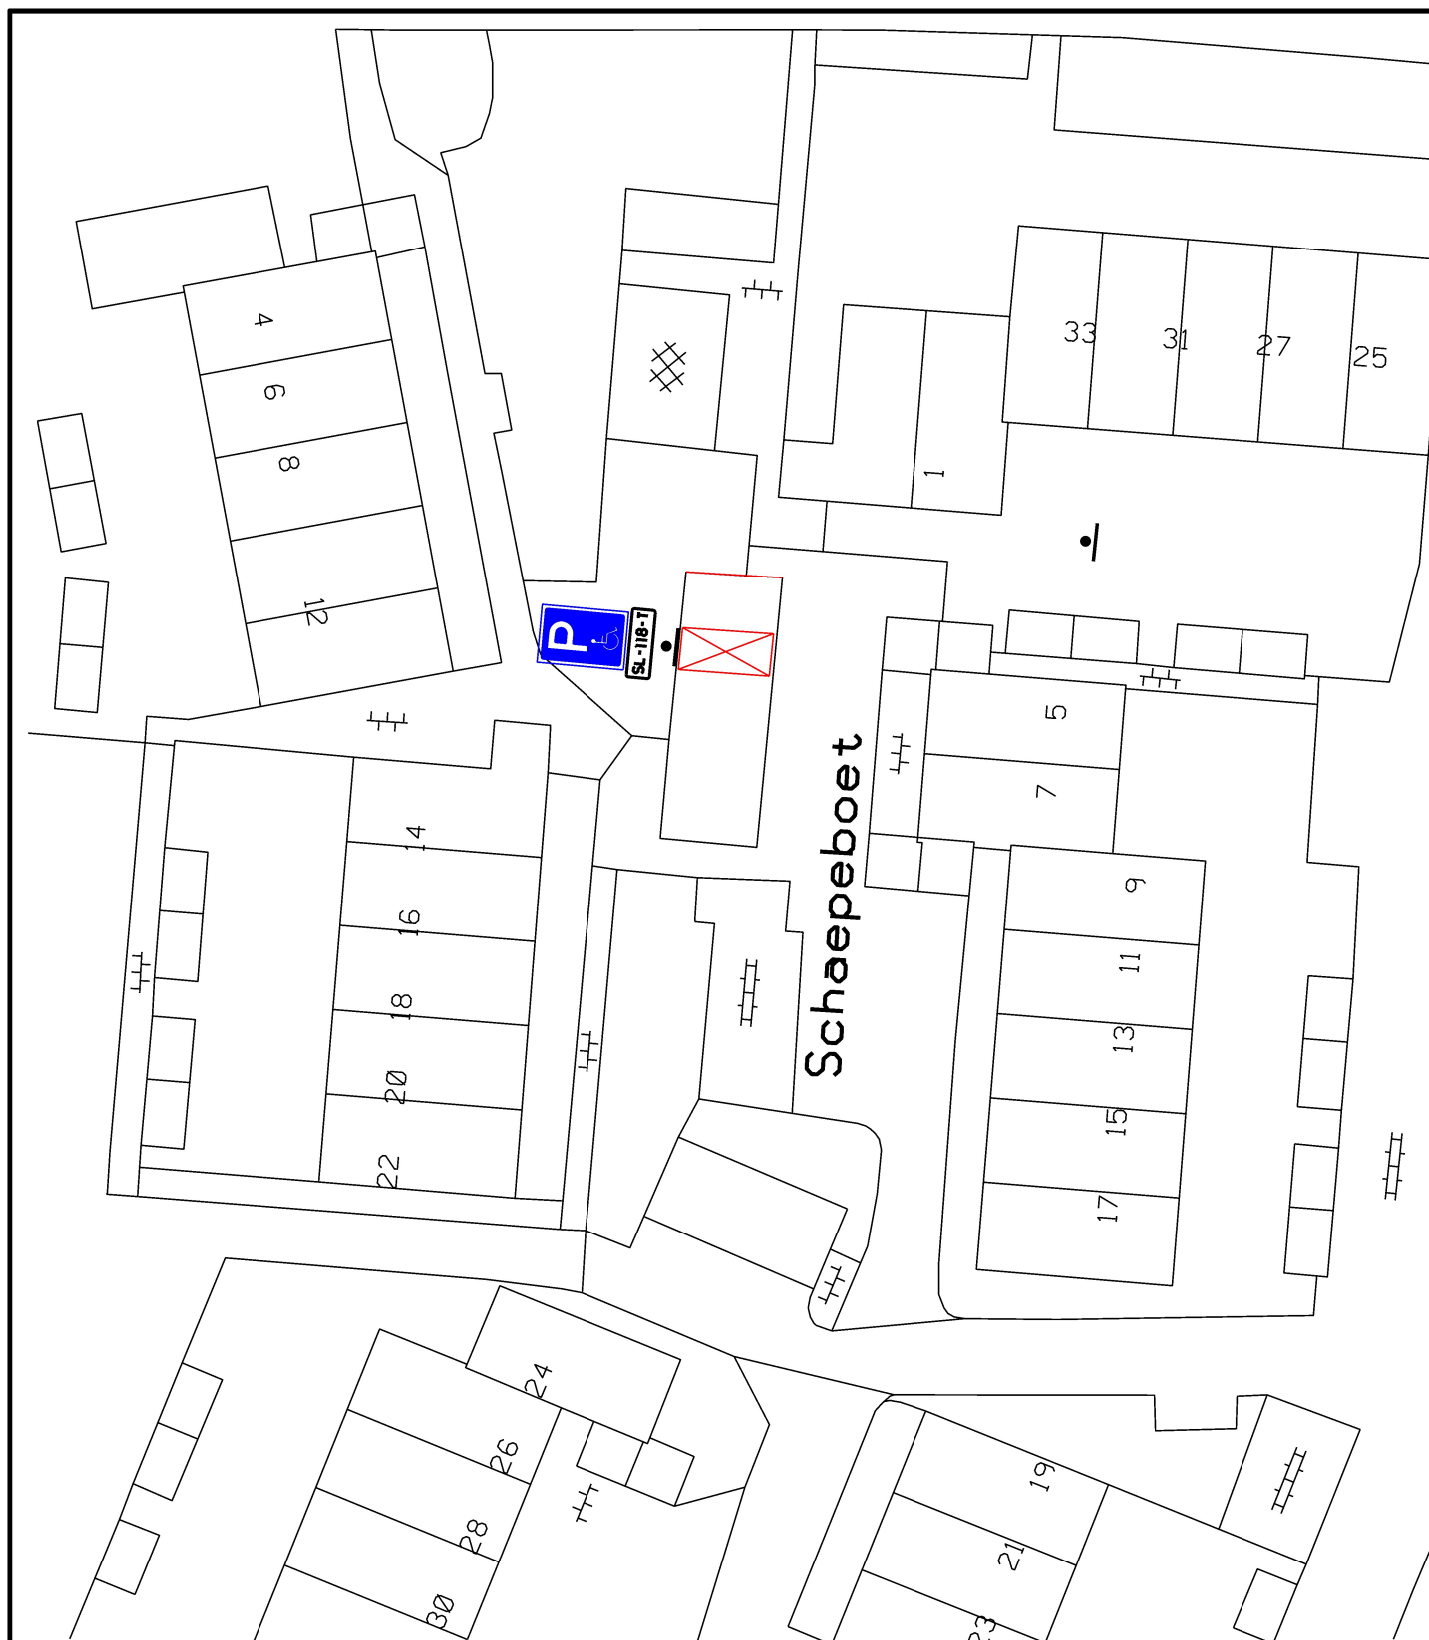

Schaepeboet


TOELICHTING



Te reserveren invalide parkeervak



Aan te brengen verkeerspaal met E6 bord; kenteken SL-118-T

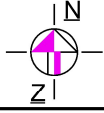project: Gehandicapten parkeerplaats Schaepeboet 1	gew. d.d. 12-07-2018	par.	
onderdeel: Situatietekening	get: MF	d.d. 19-06-2018	archief nr: wwg-ve
	schaal: 1:500	formaat: A4	blad nr: 18005

Gemeente Landsmeer Afdeling: Openbare Ruimte
Raadhuisstraat 1 1121 XC LANDSMEER tel: 020 4877111 fax: 020 4826091

