


ing. J.J.C. van Tol
hoofd afdeling Beheer en Realisatie

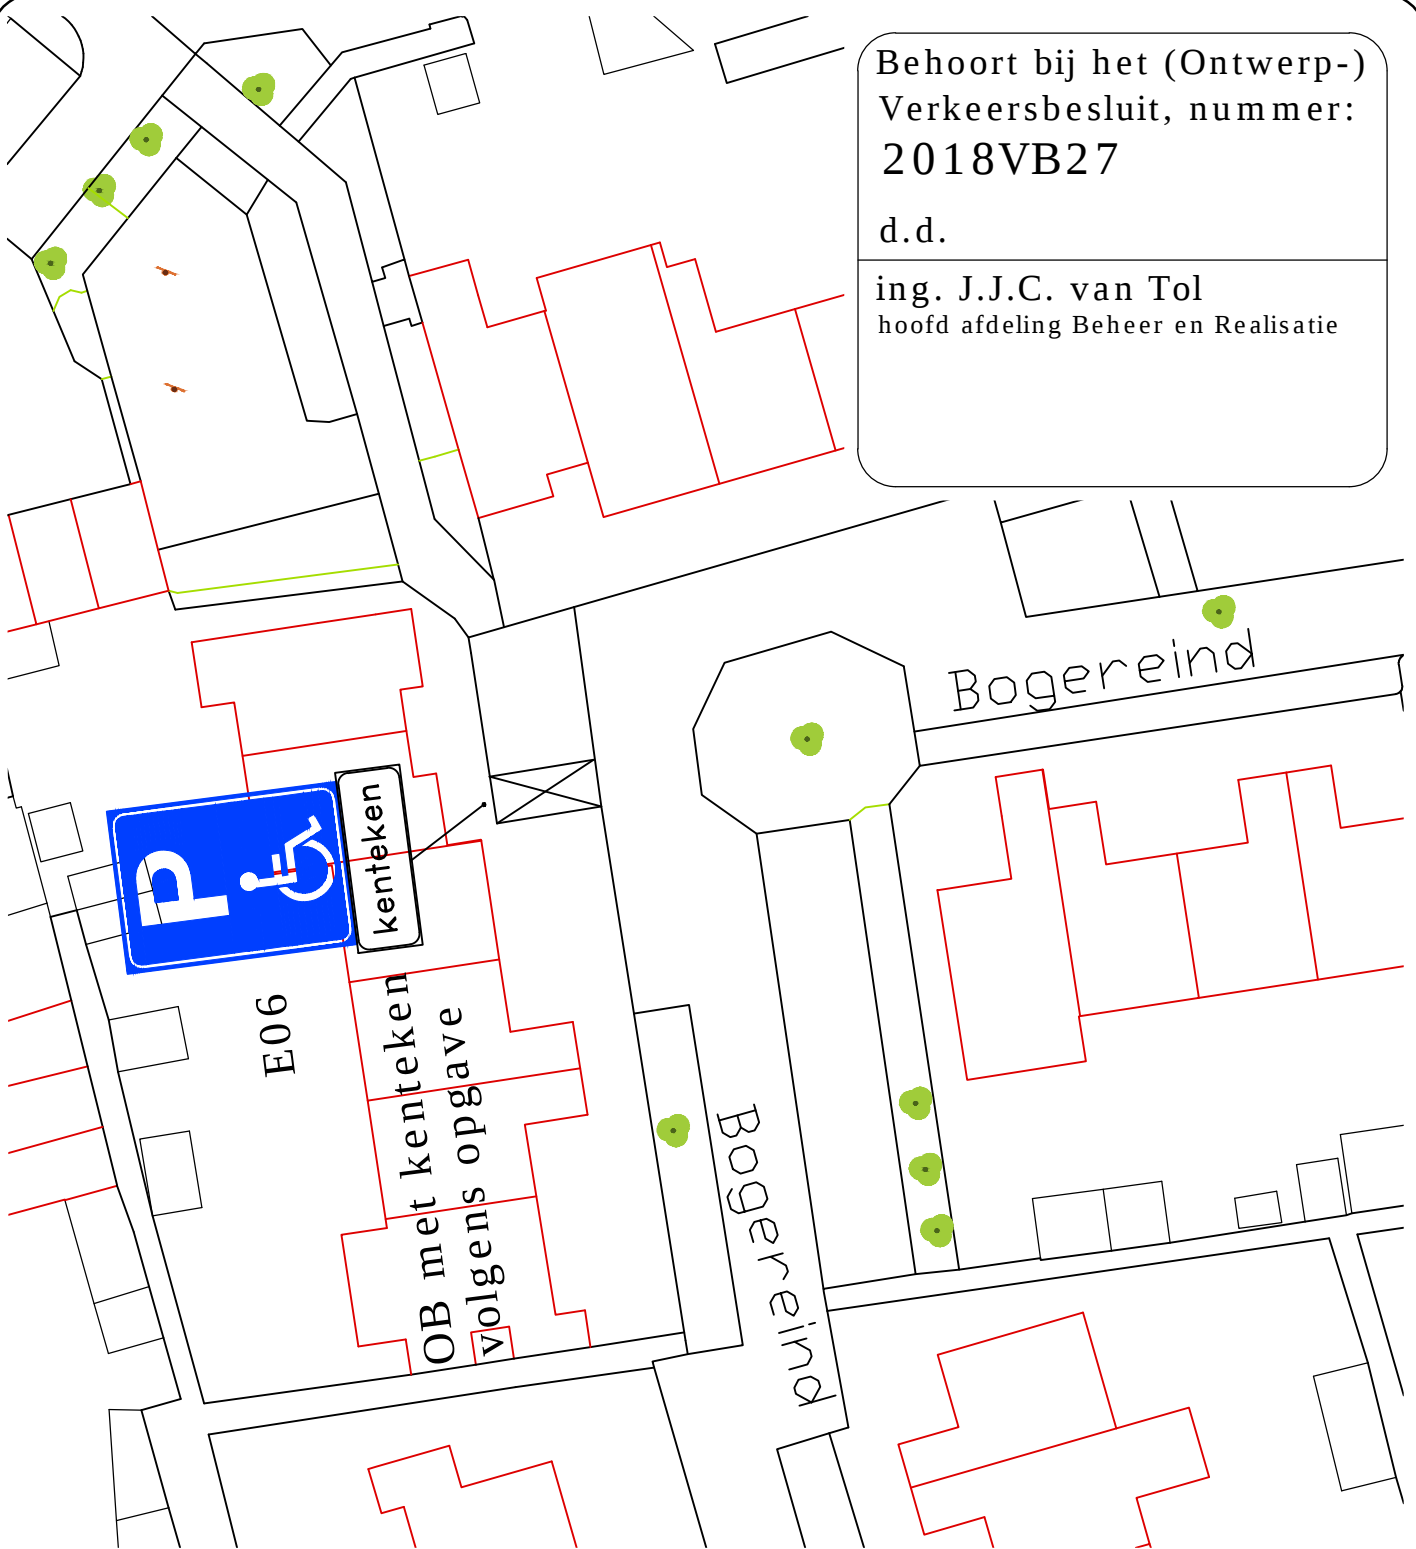

Afdeling Beheer en Realisatie
Cluster Planvorming

project: **Verkeersbesluit 2018VB27**
Aanwijzing gehandicapten-
parkeerplaats op kenteken

getekend: P. Soons
datum : 06-08-2018
projectl : P. Konings
gewijzigd:
akkoord : -

schaal : 1:400	formaat A4	afmeting: 297x210 mm
----------------	------------	----------------------

boekingsnr:	besteksnr:	projectnr :
-------------	------------	-------------

tek. no. : T2018-142

bladnr. : 1 van 1	versie :
----------------------	----------

alle maten in meters, peilen in meters t.o.v. NAP, diameters en materialen in millimeters, tenzij anders aangegeven

gemeente Veldhoven, bezoekadres: meiveld 1 5501 KA Veldhoven
postadres: postbus 10101 5500 GA Veldhoven