
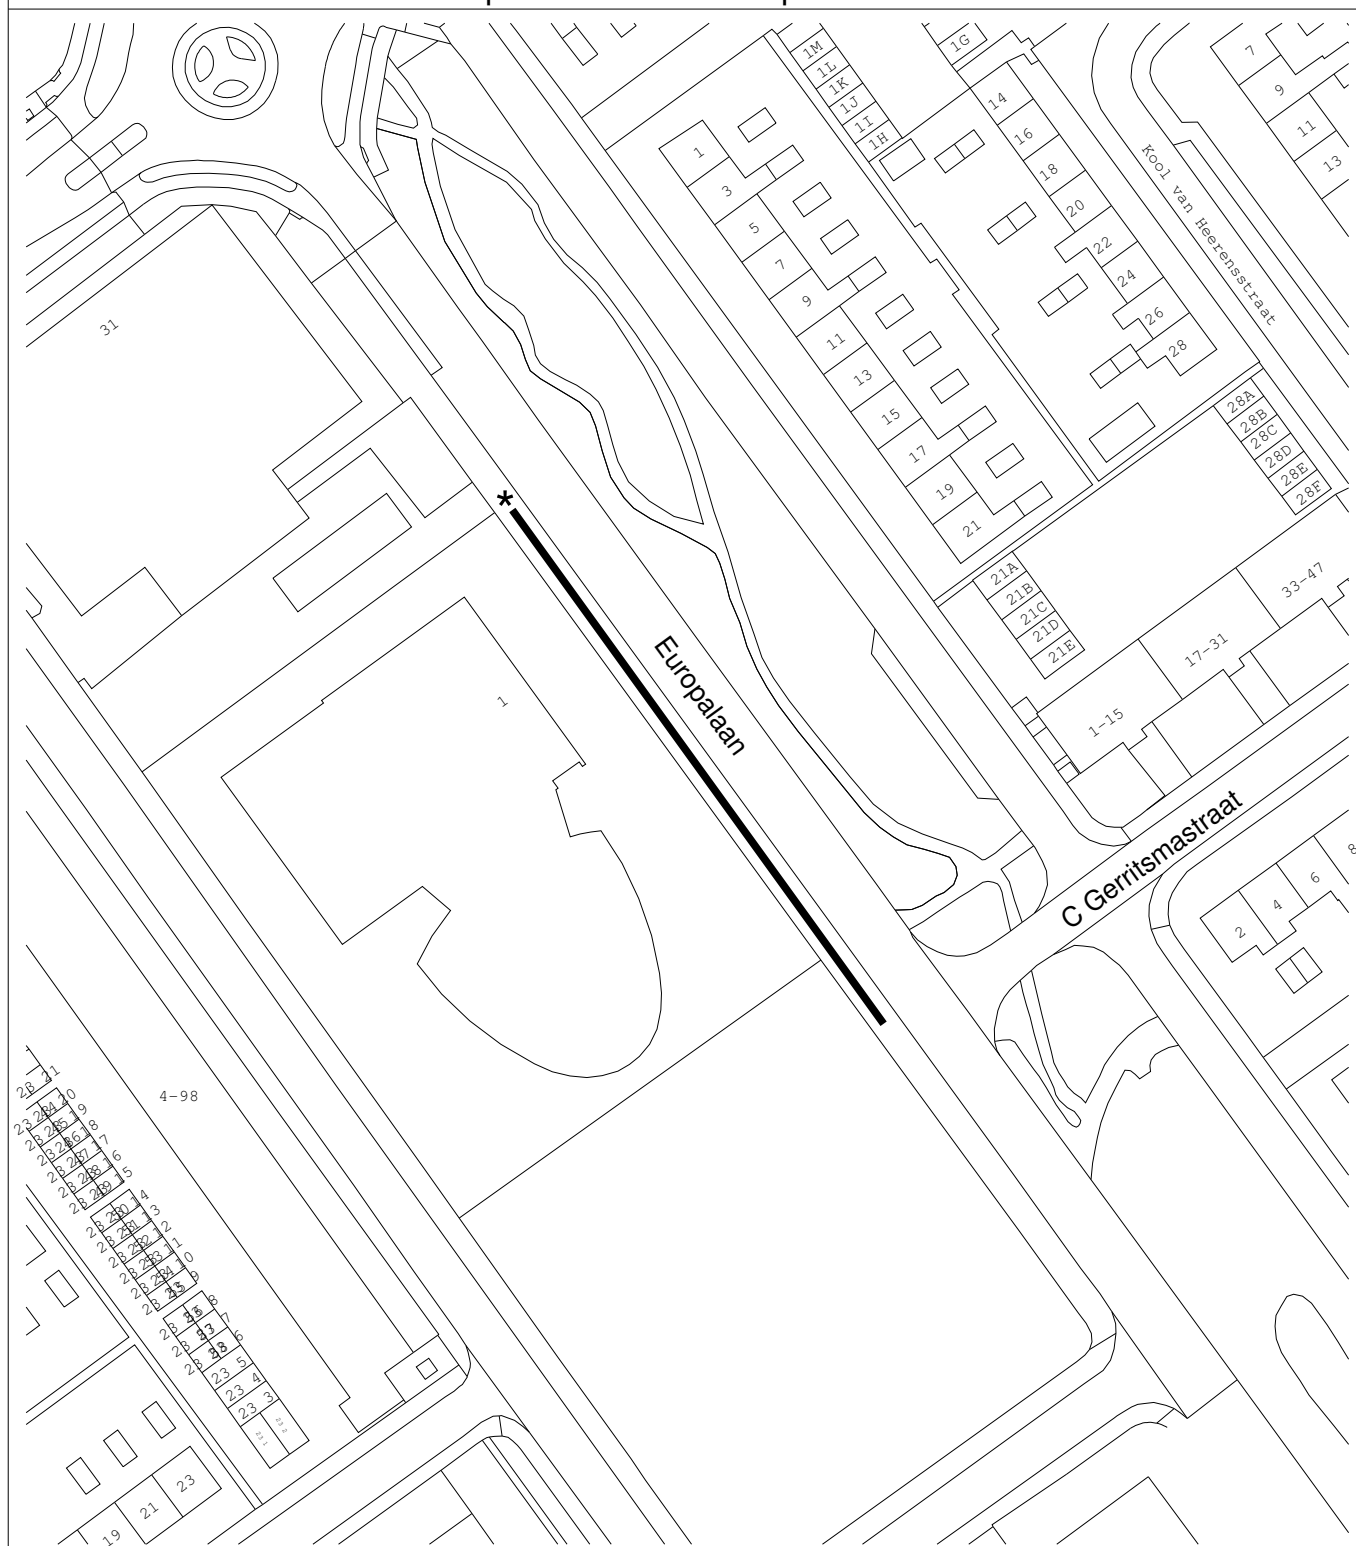


VERKEERSBESLUIT

parkeerverbod Europalaan

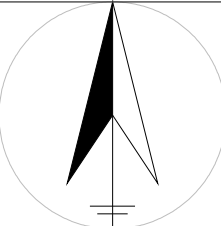

	Gebied waarop het besluit betrekking heeft.		Tek.nr. 18.3003049	Gewijzigd	Paraaf
	 bord E1 volgens RVV 1990		Datum 02-08-2018		
			Get. E. Kemerink		
Lokatie:	Europalaan te Heerenveen	Schaal 1:1000			