


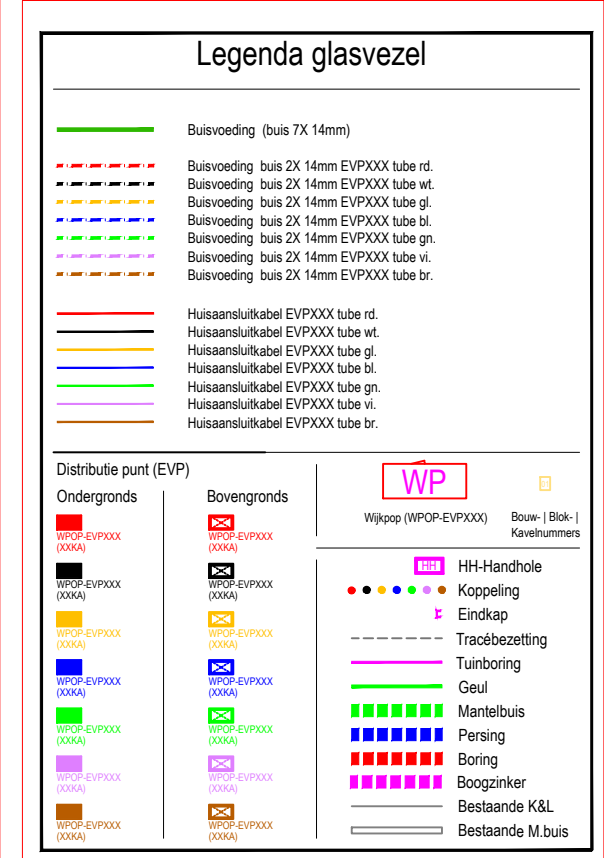

ONDERWERP : NIEUW CALSLAGEN KUDELSTAART GVZ WERKTEKENING TE LEGGEN KABELS & LEIDINGEN	SCHAAL: 1:1000	DATUM:	PROJECTNR. UITVOERING:
	GET: A van der Krans	12-07-2018	2015460107
	GEZ: R van Slobbe		PROJECTNR. ENGINEERING:
			15.750.020
	OVERNAME ZONDER SCHRIFTELIJKE TOESTEMMING NIET GEORLOOFD AUTEURSRECHTEN VOORBEHOUDEN	FORMAAT: A2	TEK.NR.: 2015460107_01 FILE: 2015_460107_1A