


Ruitenlaan

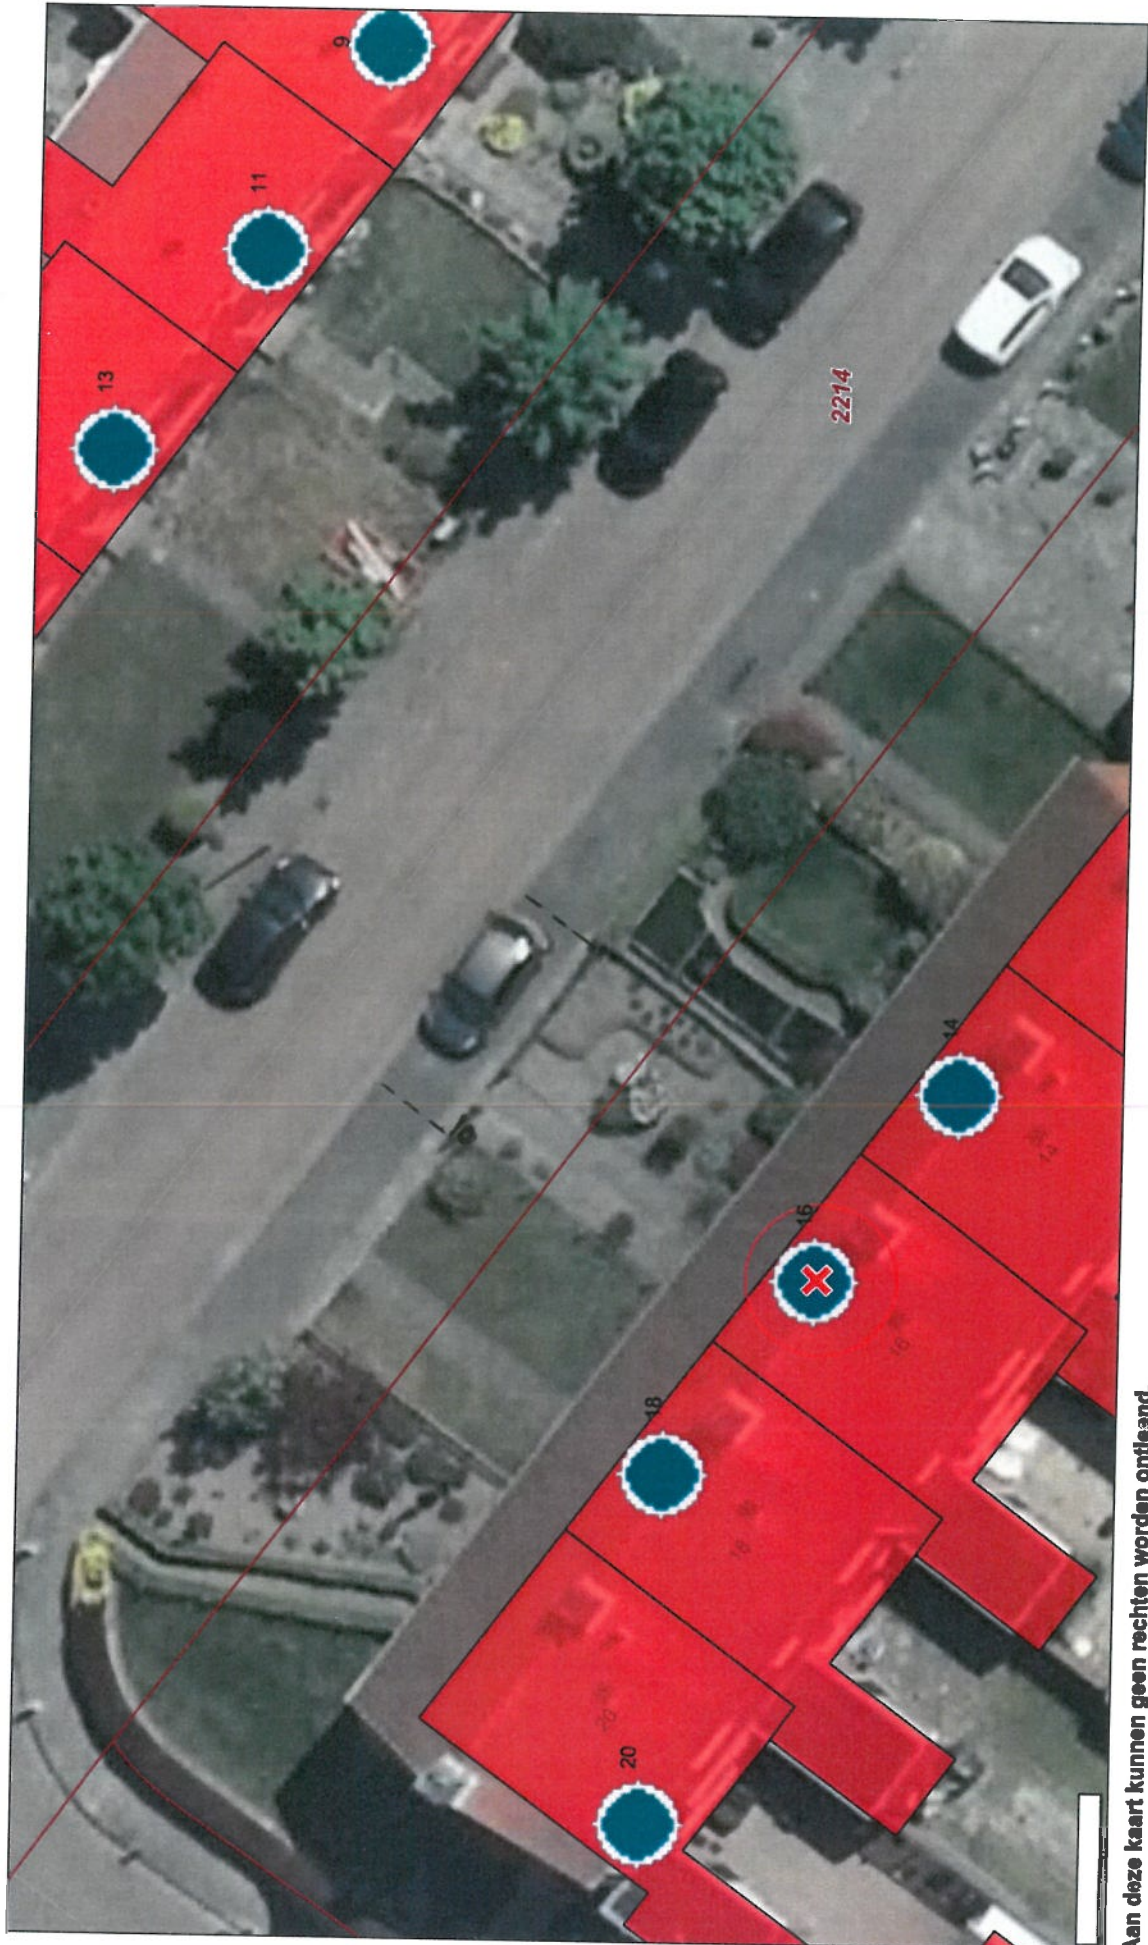

Schaal 1:200  
0 2 4 6m

Aan deze kaart kunnen geen rechten worden ontleend.

Vrije tekst regel