




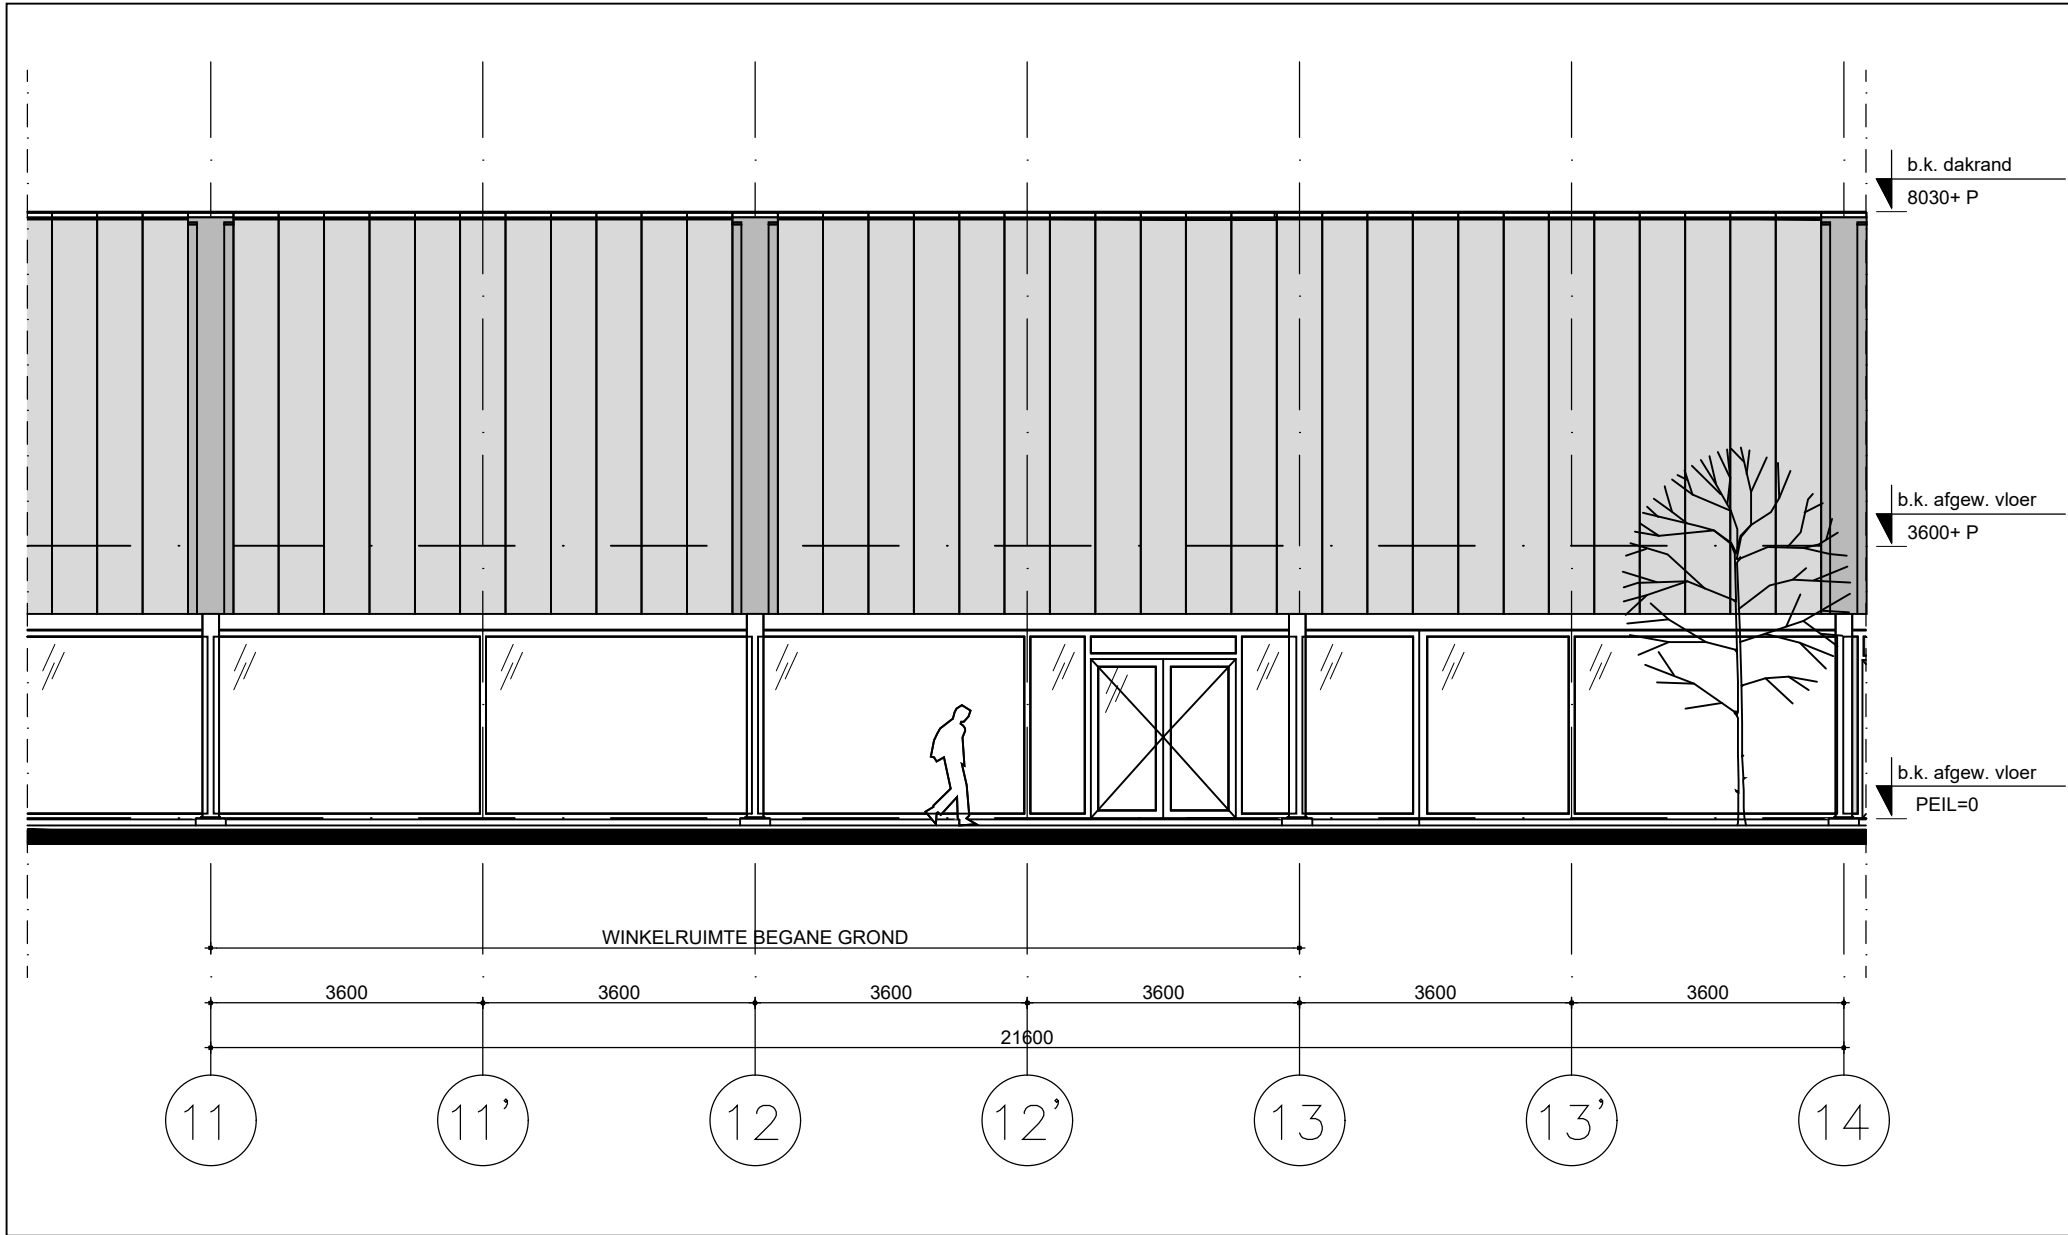

AANZICHT VOORGEVEL
BESTAANDE TOESTAND
SCHAAL 1:100

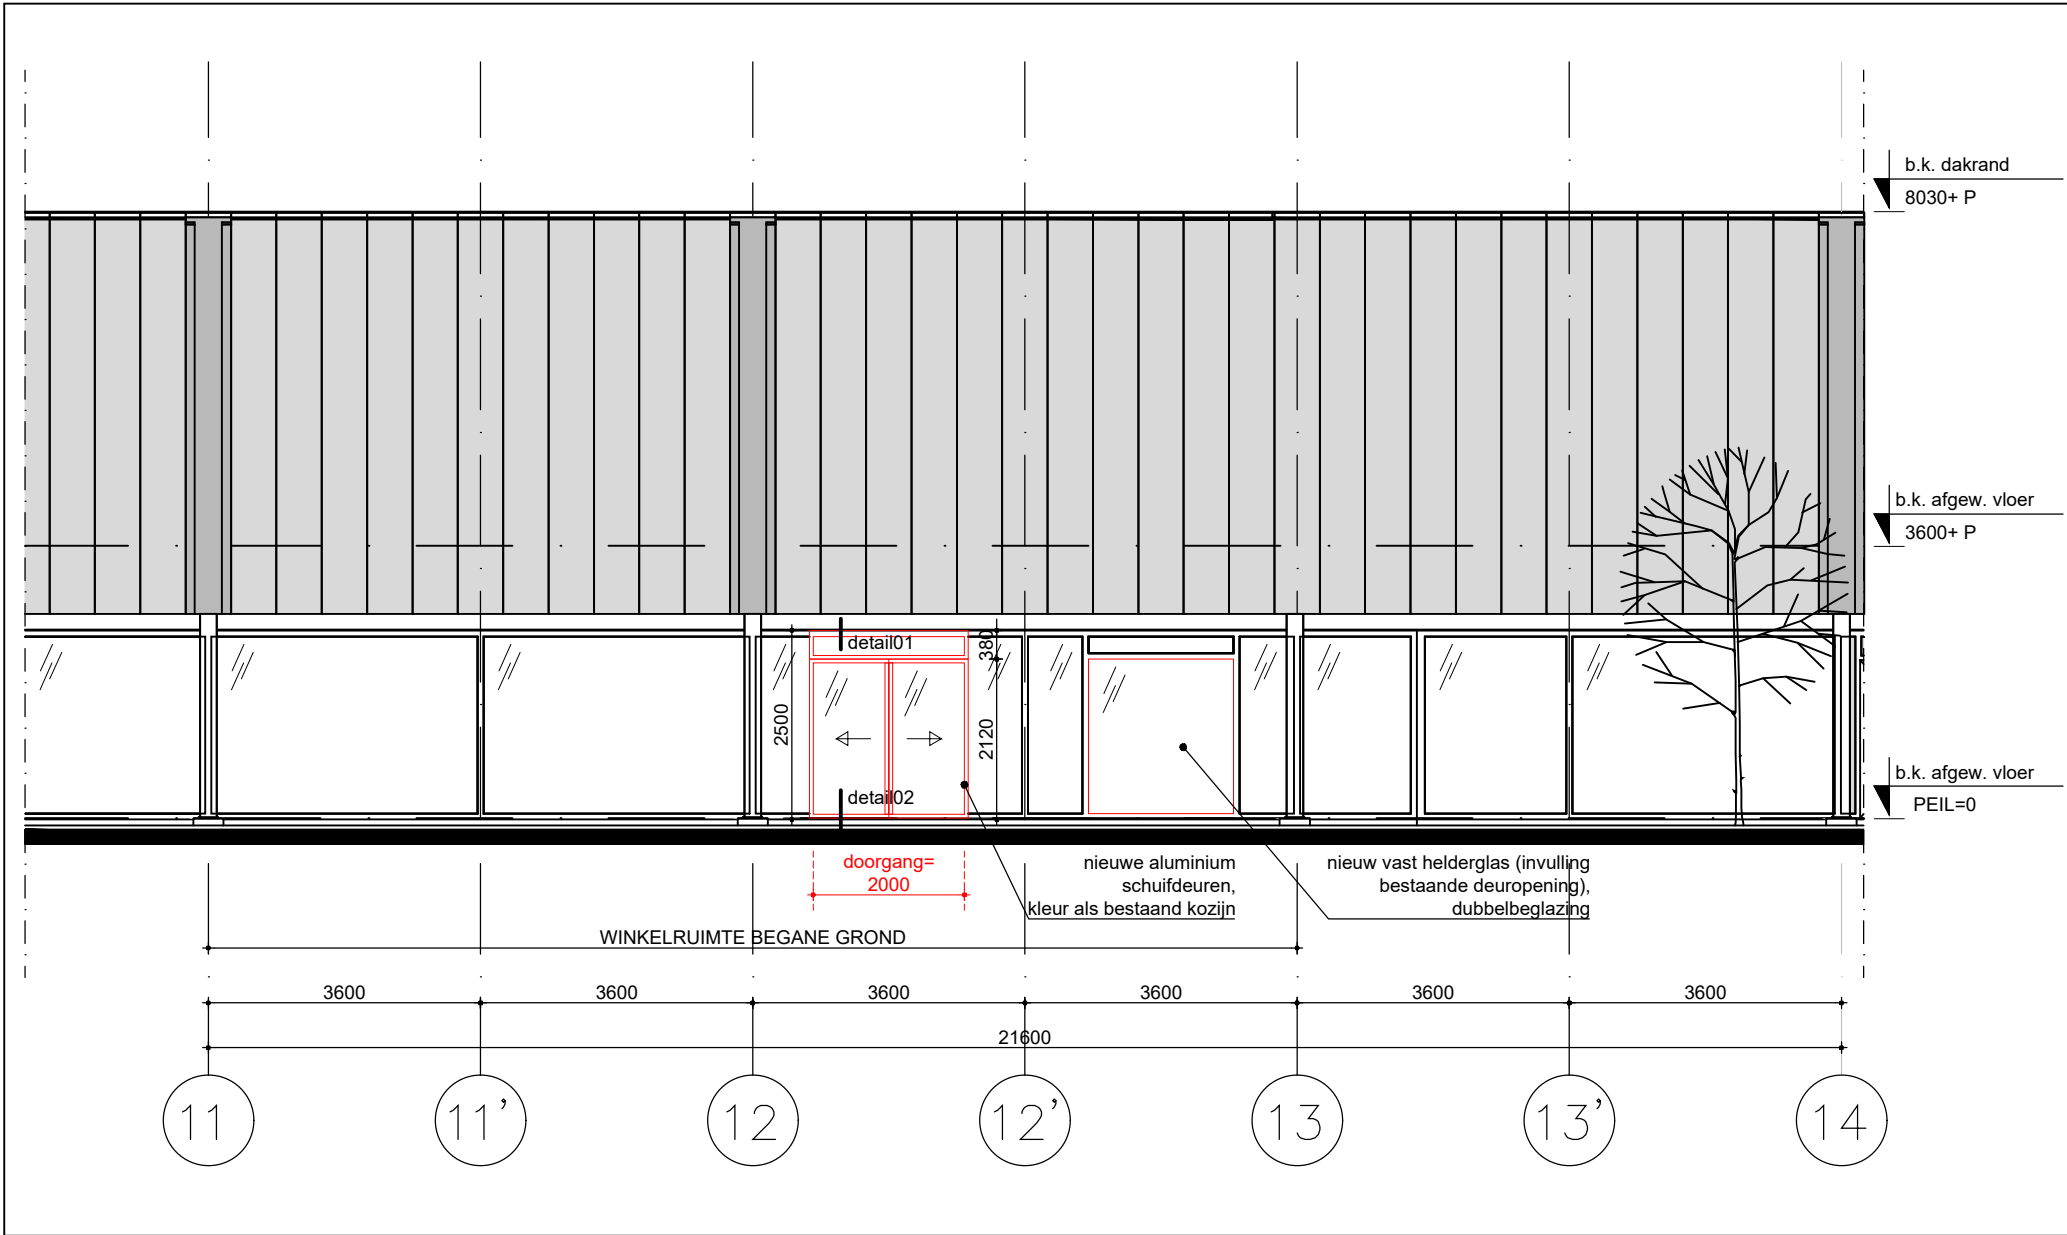


AANZICHT VOORGEVEL
NIEUWE TOESTAND
SCHAAL 1:100

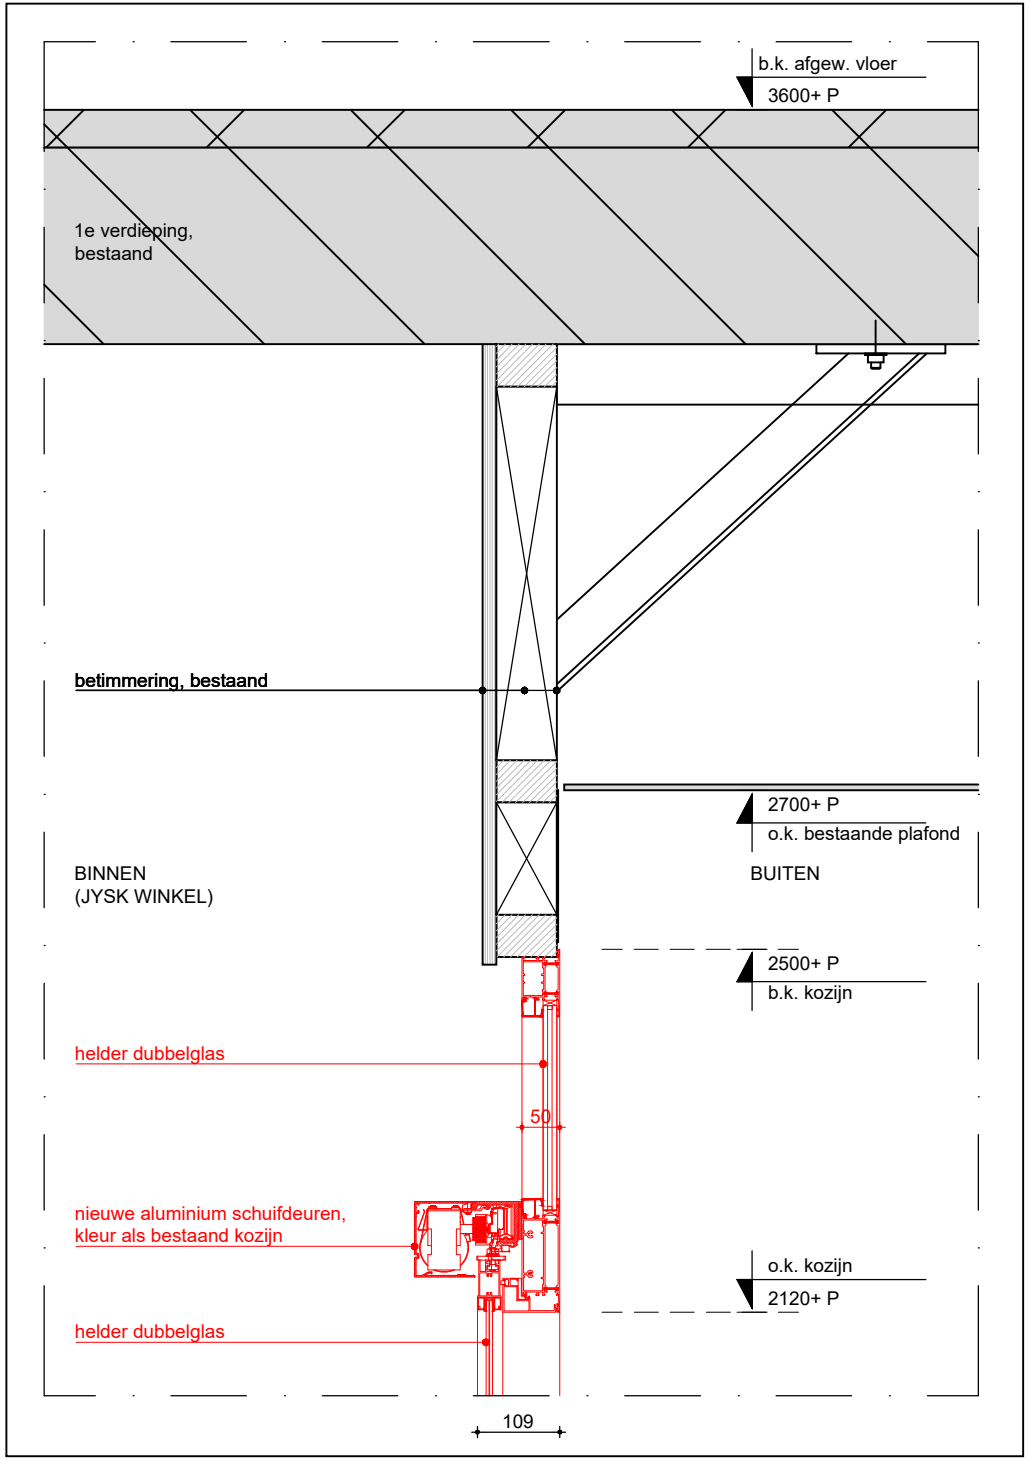


PRINCIPEDETAIL 01
SCHAAL 1:10




AANZICHT ACHTERGEVEL
BESTAANDE TOESTAND
SCHAAL 1:100

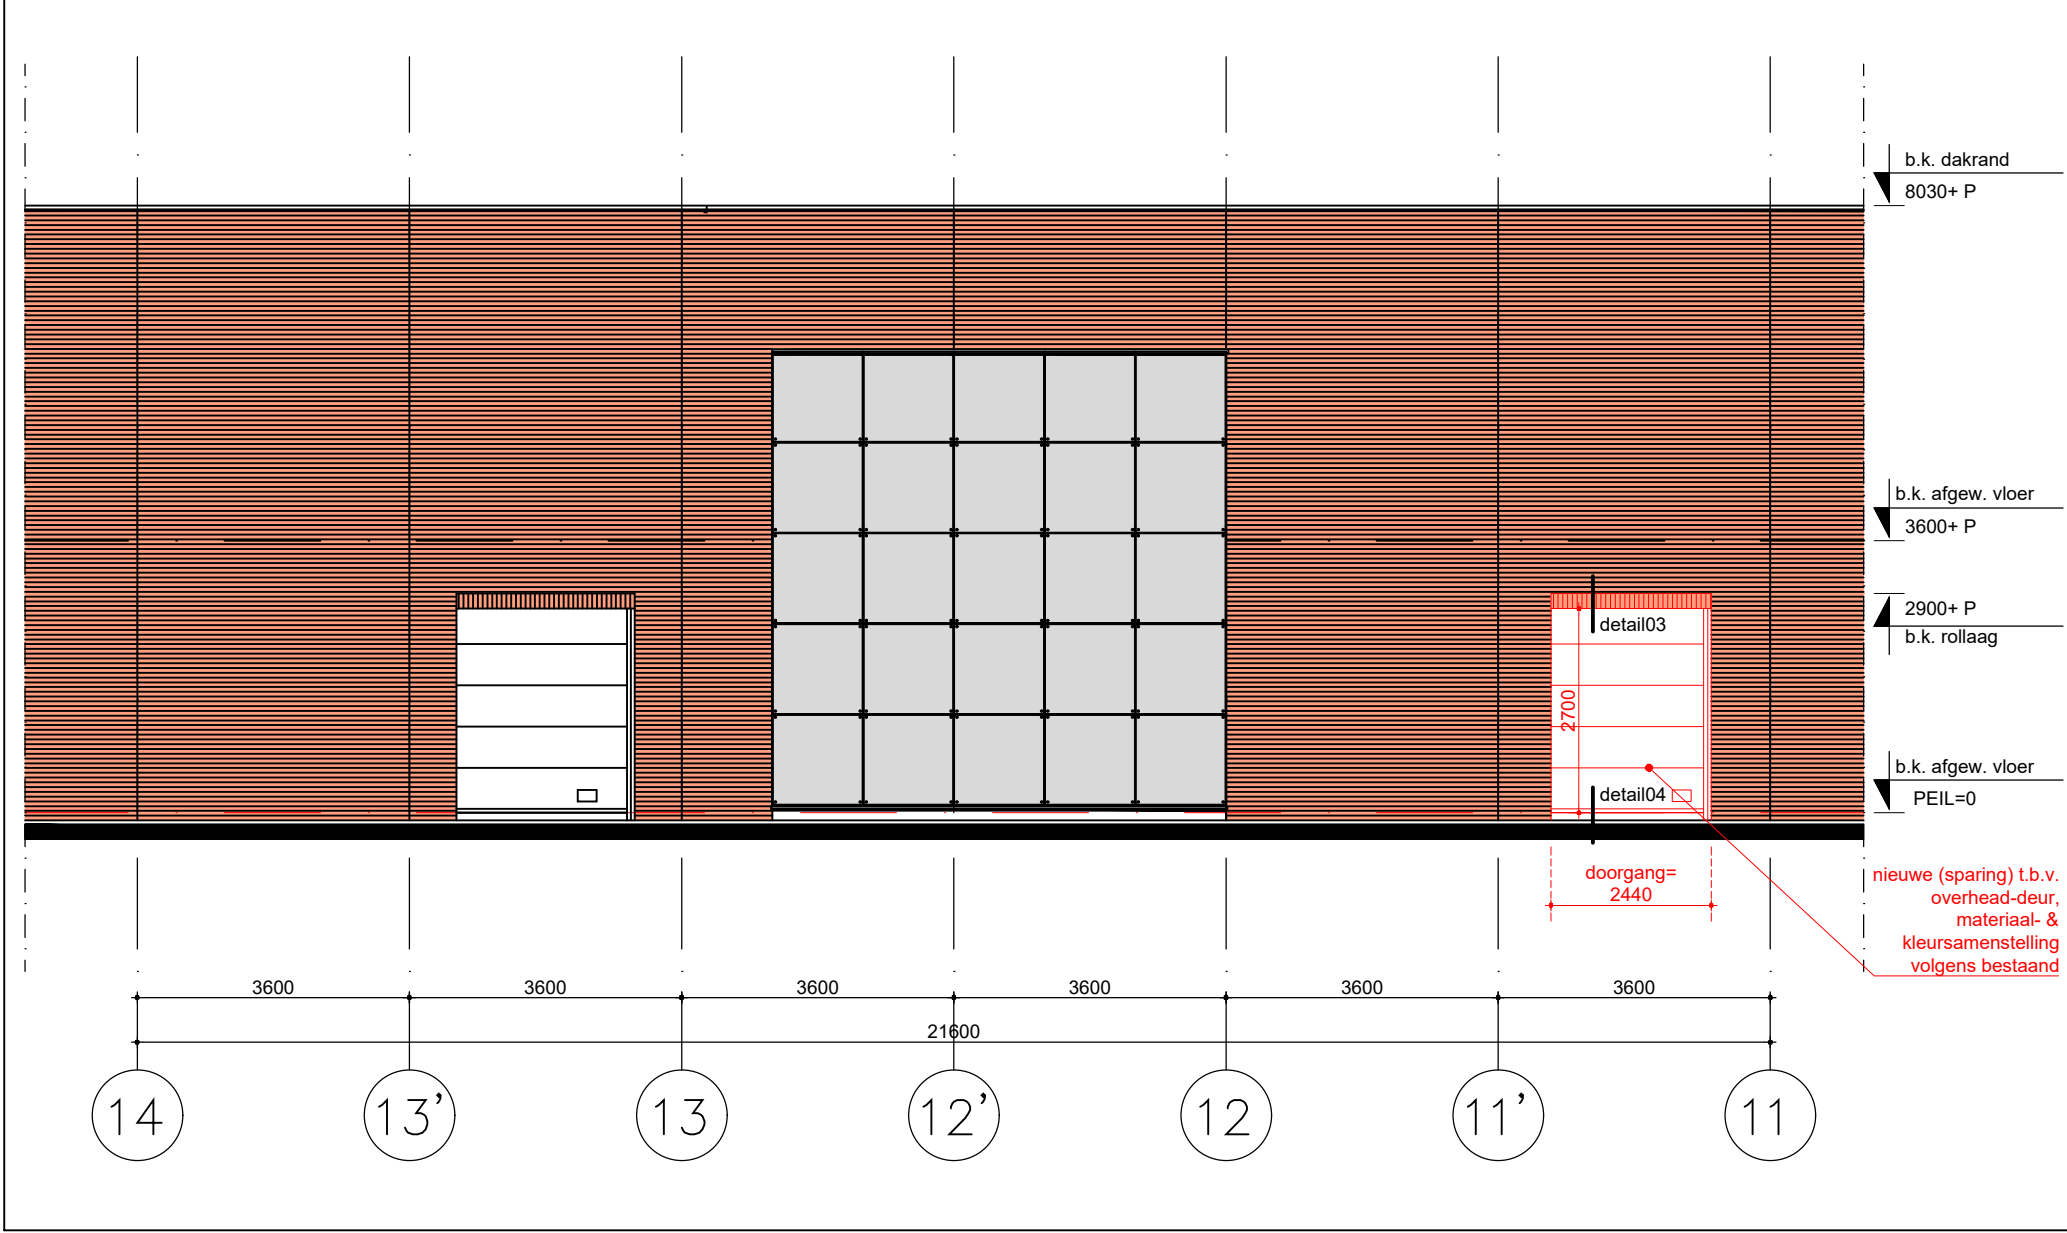


AANZICHT ACHTERGEVEL
NIEUWE TOESTAND
SCHAAL 1:100

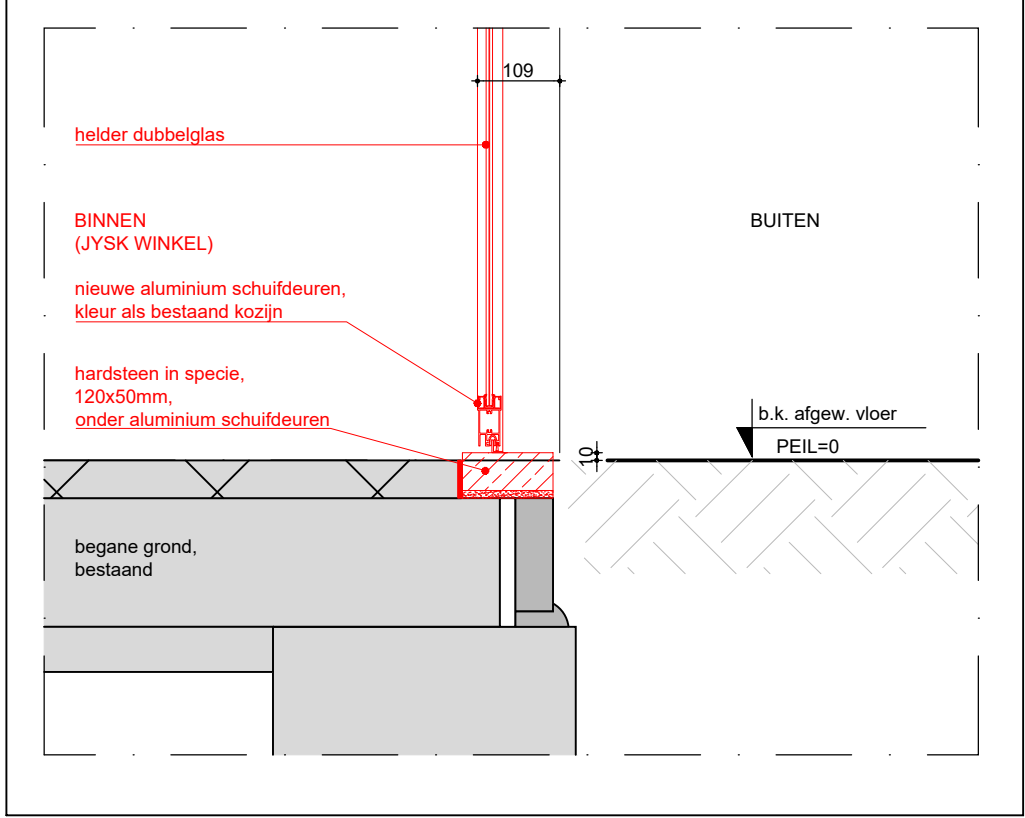


PRINCIPEDETAIL 02
SCHAAL 1:10

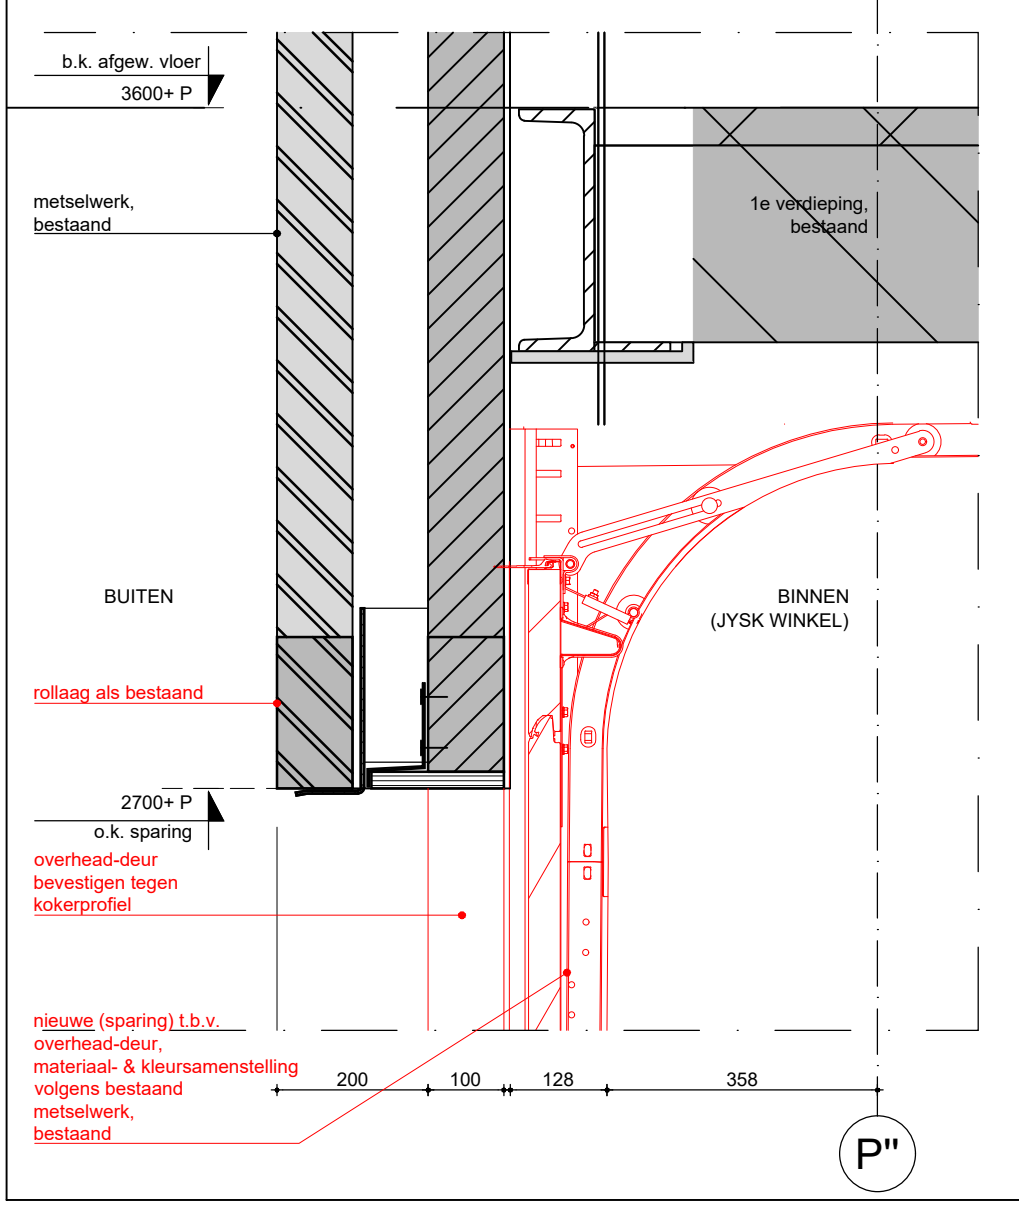

PRINCIPEDETAIL 03
SCHAAL 1:10

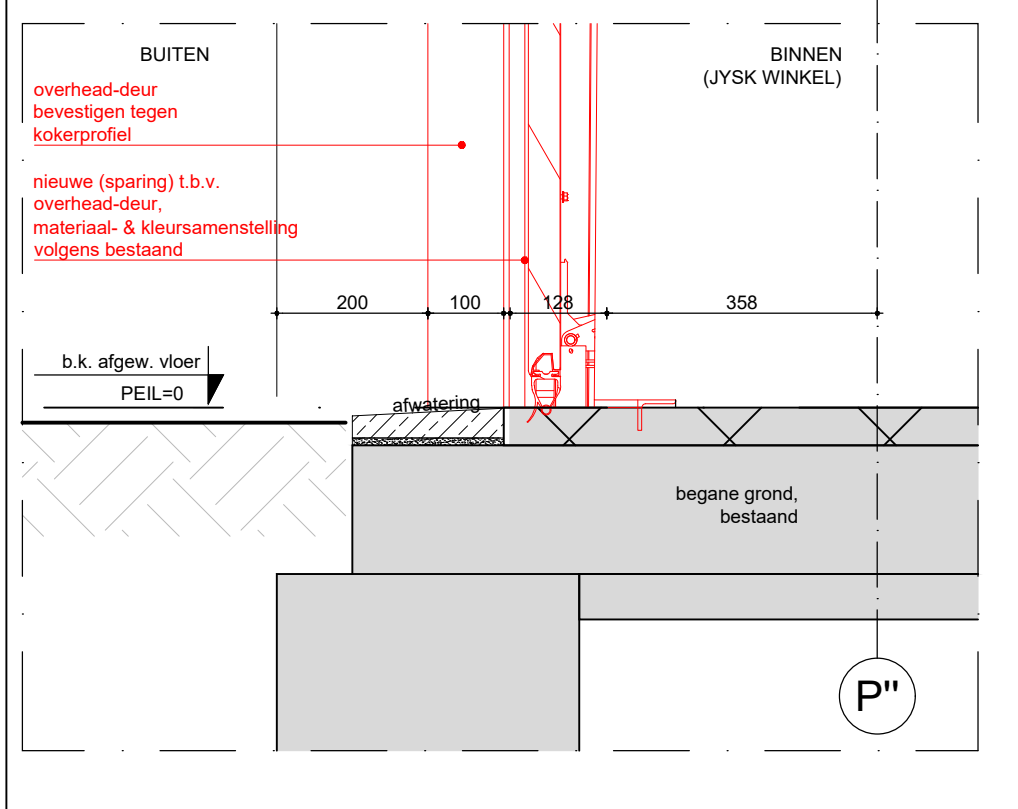

PRINCIPEDETAIL 04
SCHAAL 1:10

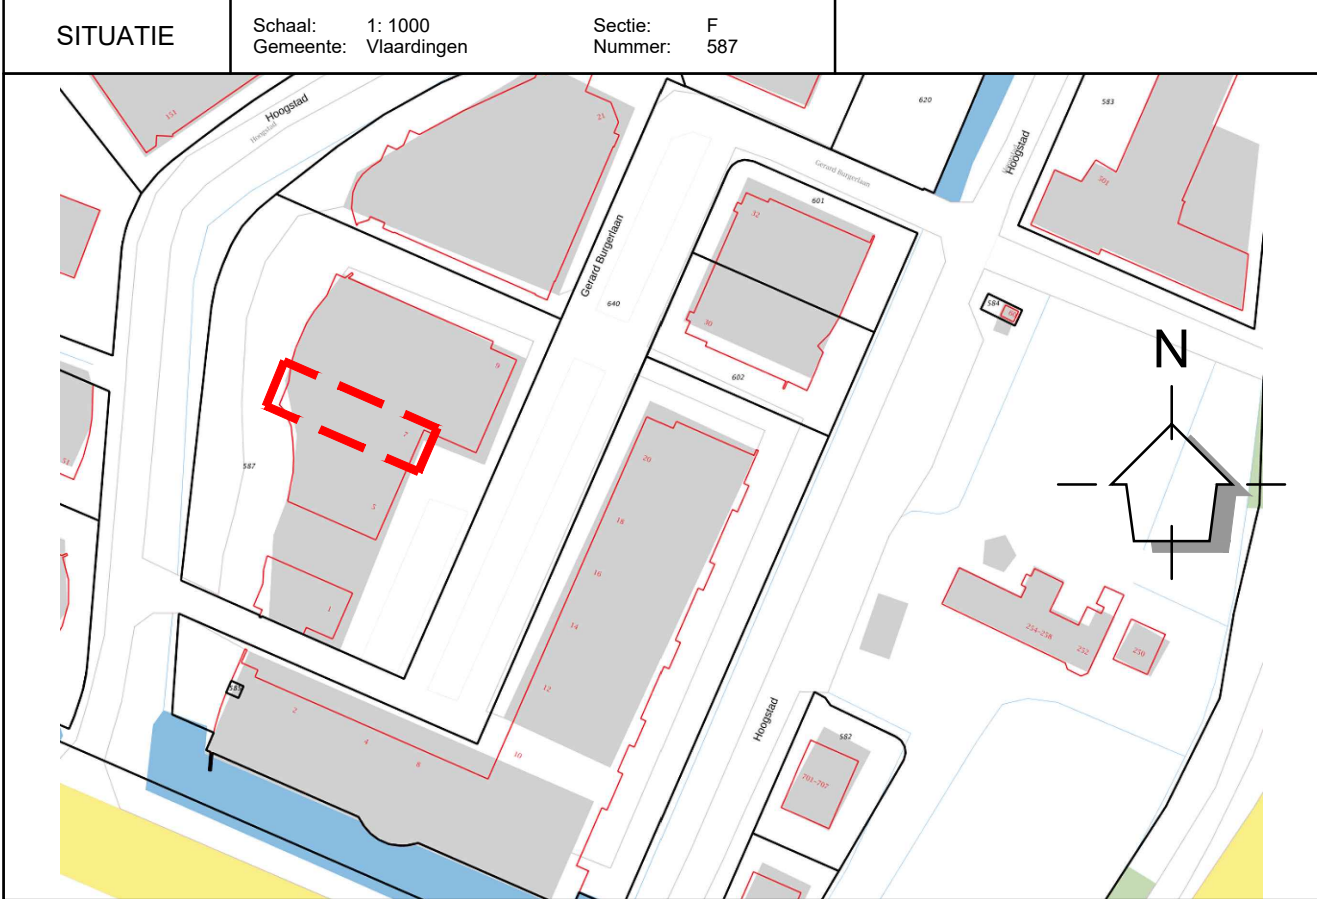

MATEN IN HET WERK TE CONTROLEREN

wijziging	datum	omschrijving	getekend	gecontroleerd
G				
F				
E				
D				
C				
B				
A				
project		JYSK Gerard Burgerlaan 7a - 3131 KZ - Vlaardingen		
omschrijving		gevels + principedetails, bestaand & nieuw		
gebruikte tekening		-		
projectnummer		2018033	papierformaat	A1 (594x841mm)
tekeningnummer		60.00.NW	schaal	1: 50 / 1000
datum		24-04-2018	tekenaar	ES
status		☐ concept ☐ voorlopig ☒ ter controle ☐ definitief ☐ revisie		



Leyweg 1481 Den Haag
tel.: 0174 - 22.60.55
website: www.c-m-c.nl

Bouwkundig adviesbureau b.v.