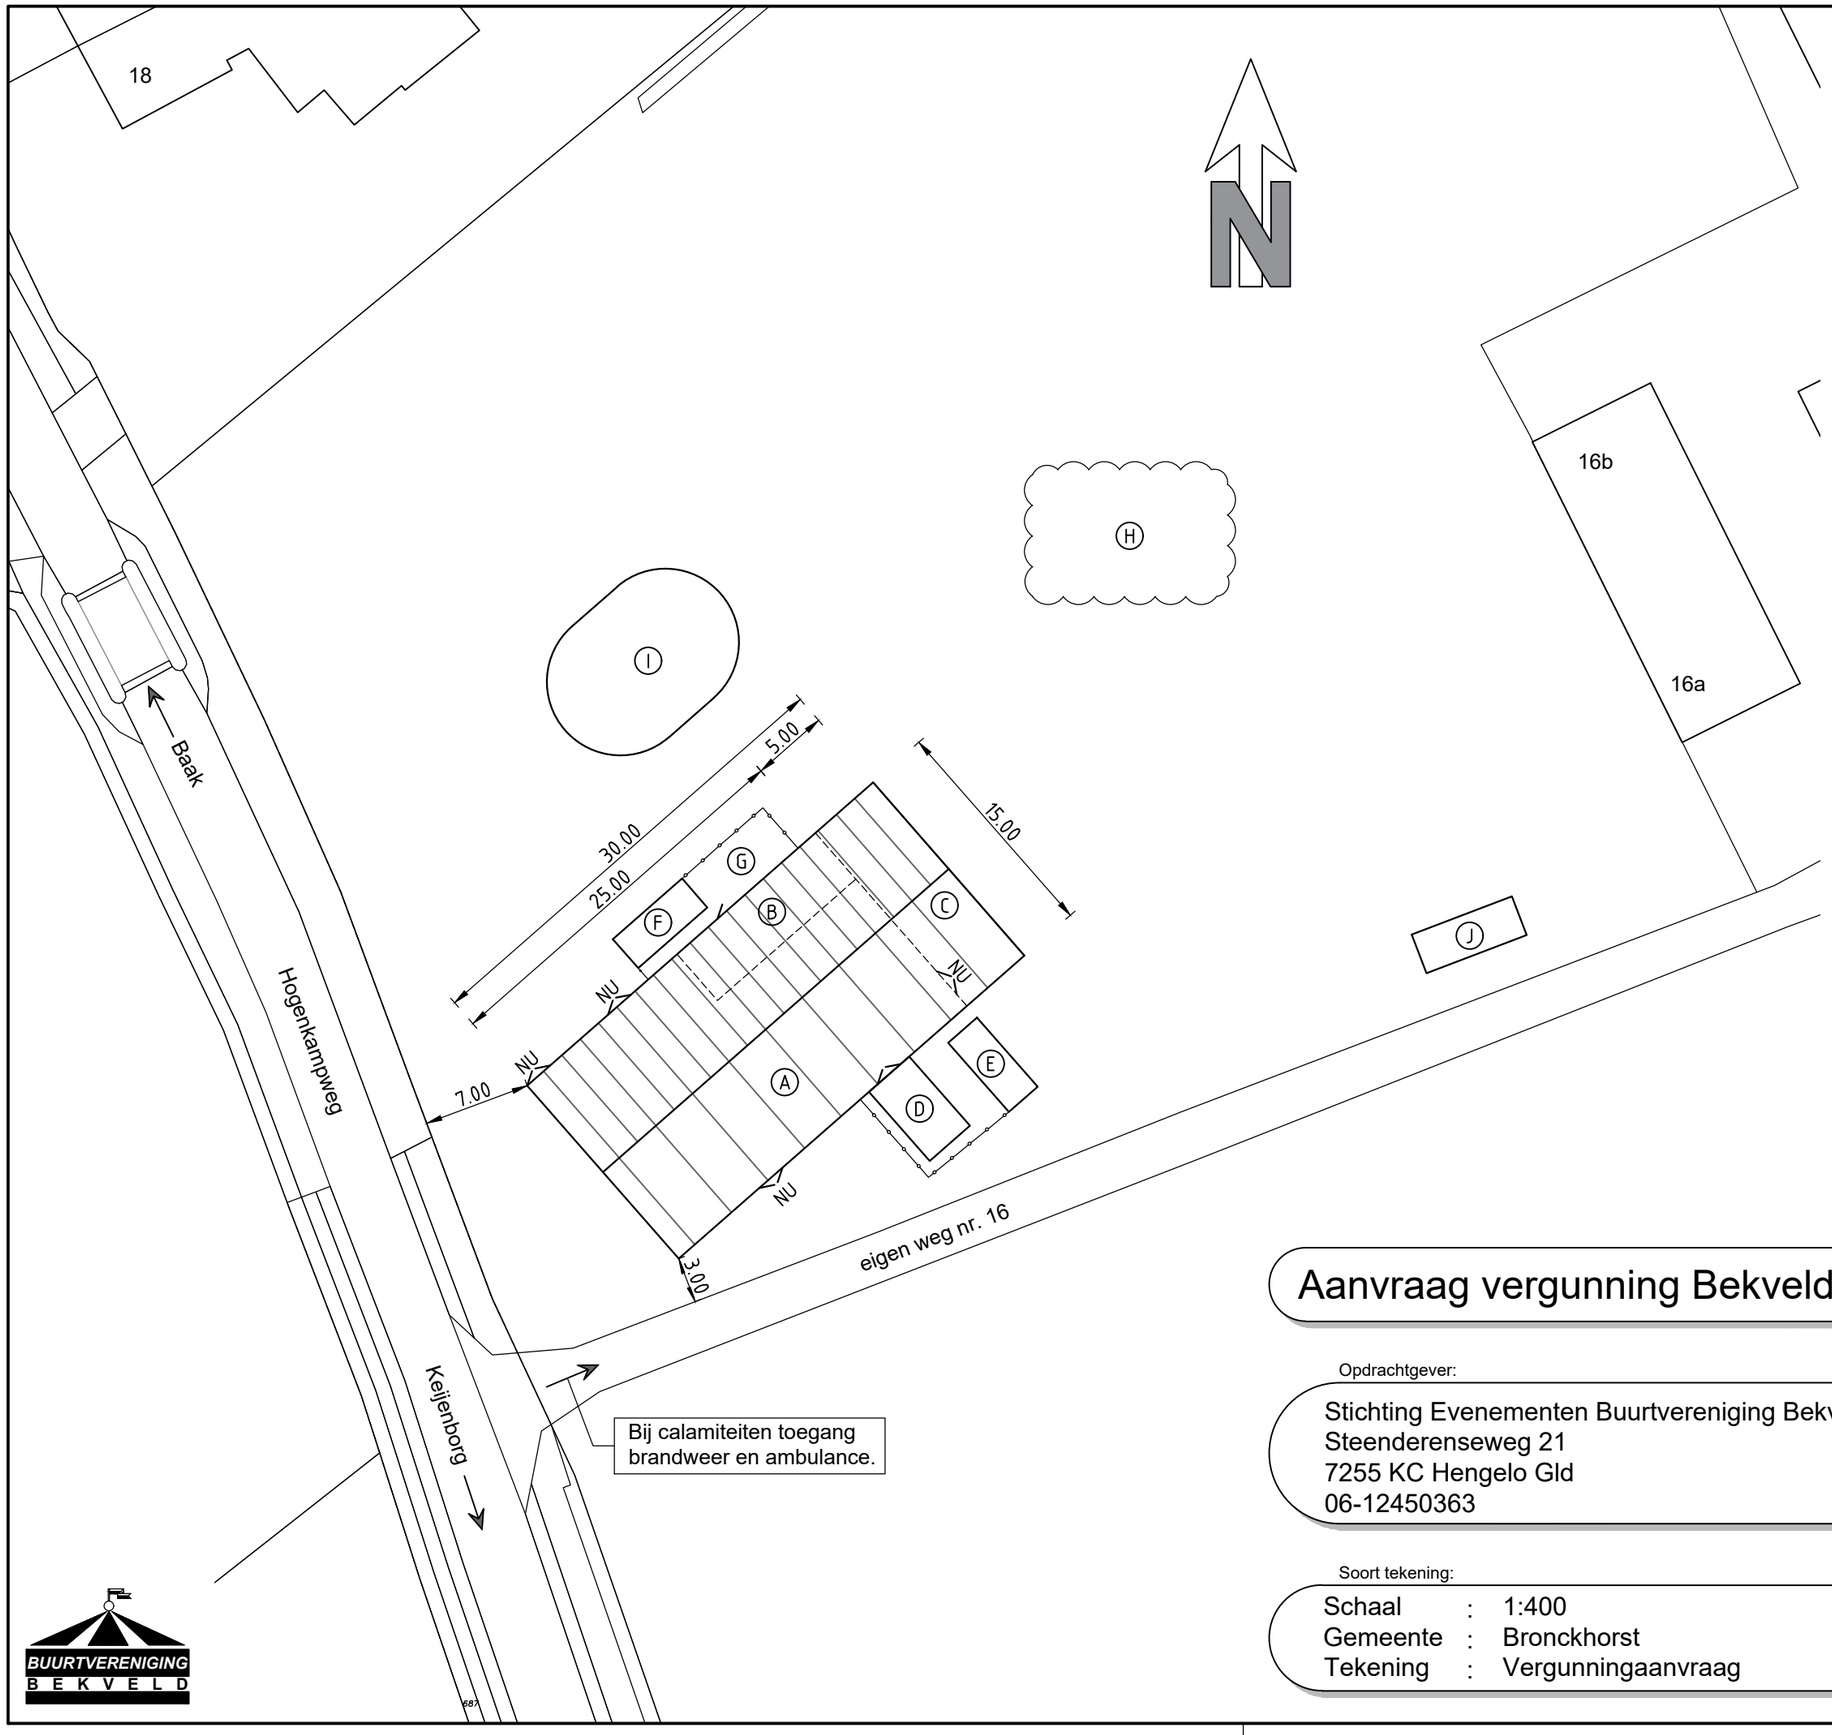

RENVOOI

NU	nooduitgang
-o—	hekwerk

RUIMTE BEPALING

A	tent	15x30m¹
B	bar	4x12m¹
C	luifel	5x15m¹
D	kapstoktent	3,5x6m¹
E	snackwagen	2,5x6m¹
F	koelcontainer	2,5x6m¹
G	opslag horeca	
H	vogelschieten	
I	kinderspeeltent (alleen zondags)	
J	toiletwagen	

Aanvraag vergunning Bekvelds buurtfeest 2017

Opdrachtgever:

Stichting Evenementen Buurtvereniging Bekveld
Steenderenseweg 21
7255 KC Hengelo Gld
06-12450363

Datum / tekenaar:

20-03-2017 G.M.

Soort tekening:

Schaal : 1:400
Gemeente : Bronckhorst
Tekening : Vergunningaanvraag

- Situatie tekening
-
-

V01

BUURTVERENIGING BEKVELD