10

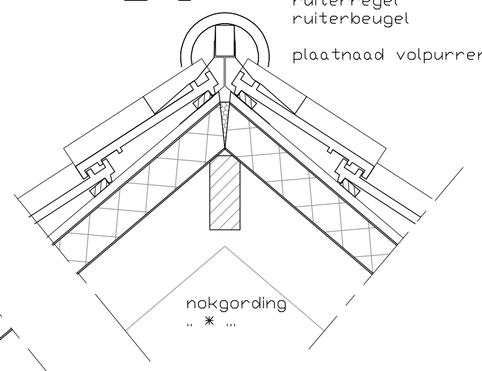

4650+
bk nokgording

11

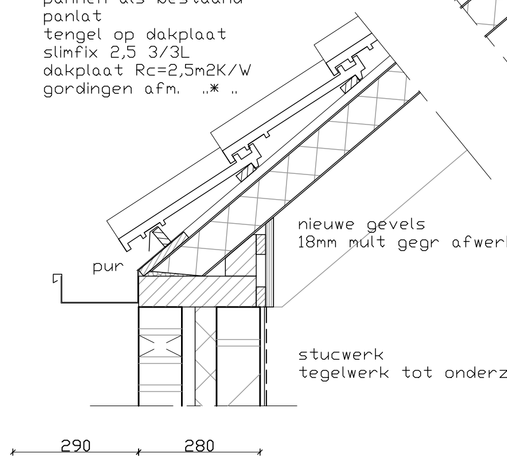

2240+
ok muurplaat

goot uitv conform best
zowel hoogte als overstek+

os voeg hoh 1000mm

13

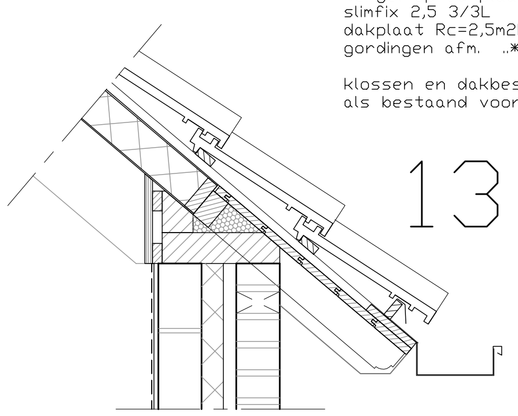

pannen als bestaand
panlat
tengel op dakplaat
slimfix 2,5 3/3L
dakplaat Rc=2,5m2K/W
gordingen afm. ..* ..

klossen en dakbeschot
als bestaand voor overstek

goot uitv conform best
zowel hoogte als overstek
alsmede de klossen

2710+
ok muurplaat

os voeg hoh 1000mm

16

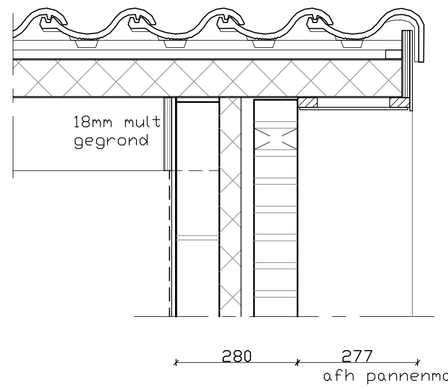

rockpanel 6mm
(voorzijde en plafond overstek
18mm wbp achterhout tbv voorzijde
Vr regels 21*46 tbv plafond

17

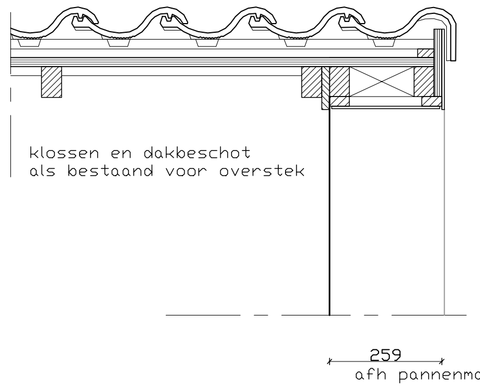

rockpanel 6mm
(voorzijde en plafond overstek
18mm wbp achterhout tbv voorzijde
Vr regels 21*46 tbv plafond

12

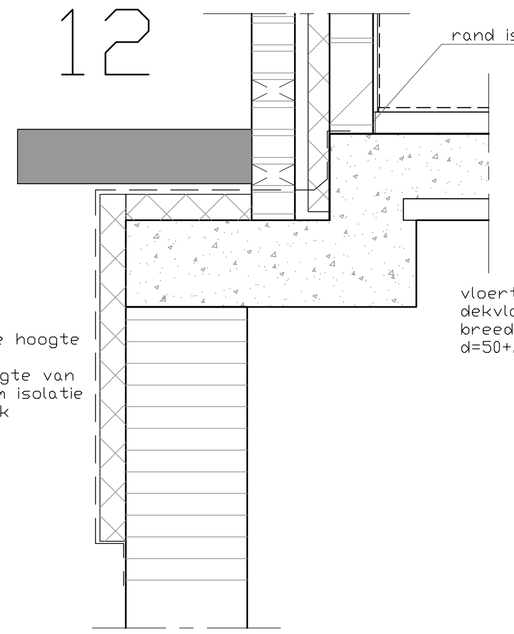

os voeg hoh 1000mm

0000
bk afg vloer

os voeg hoh 1000mm
bitumen slabbe

15

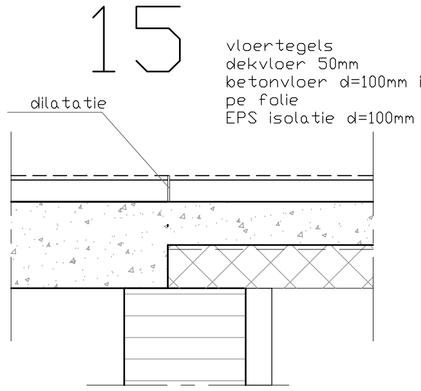

vloertegels
dekvloer 50mm
betonvloer d=100mm ihw gestort
pe folie
EPS isolatie d=100mm

14

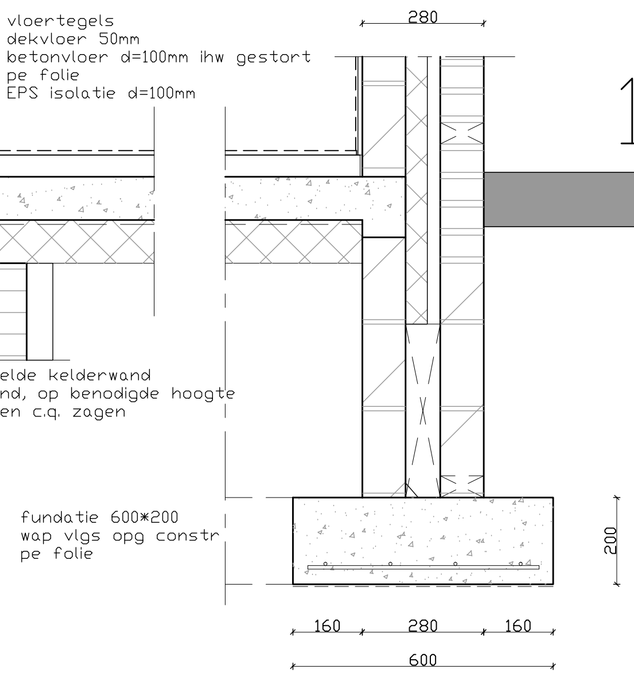

bia blok d=100mm
kooltherm K8 pir iso
d=50mm Rc=3,02m2K/W
luchtspopuw d=30mm
baksteen d=100mm

os voeg hoh 1000mm

0000
bk afg vloer

bia blok d=100mm
spouw dichtmetselen hoh 1500mm
baksteen d=100mm

os voeg hoh 1000mm

1000-
ok (bestaande) fundatie

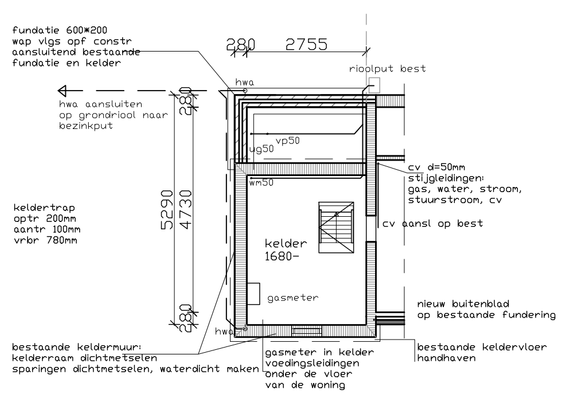

kelder - fundering

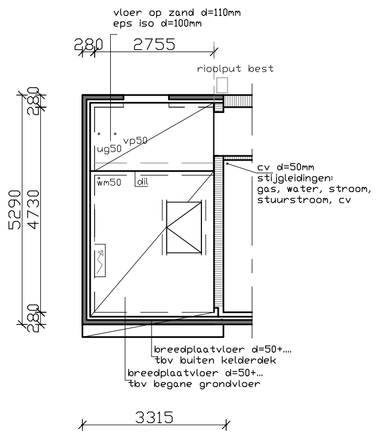

begane grondvloer

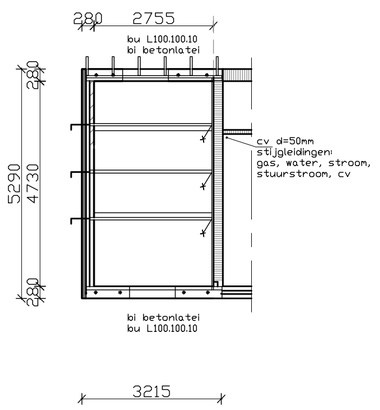

kapplan

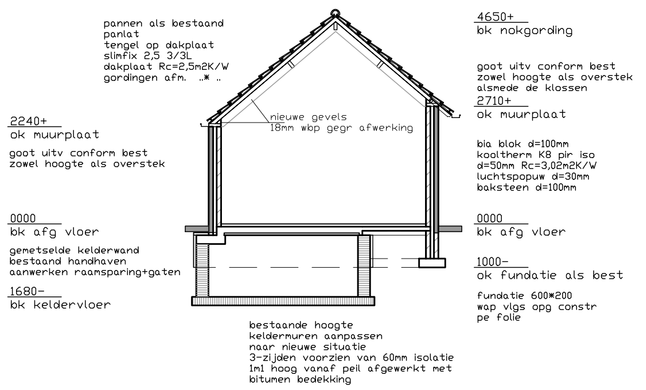

dwarsdoorsnede

onderwerp	: vervangende bergruimte - schuur aan de Toldijkseweg 31 7221 DB Steenderen		Bouwkundig Bureau J. Mentink
opdrachtgever	: de heer L. Beeftink Toldijkseweg 31, 7221 DB Steenderen 0575-451457		Het Karspel 9 7255 CR Hengelo GLD
onderdeel	: bestektekening, technisch blad bergruimte		tel: 0575 - 464674 john.mentink@kpnplanet.nl
datum : 27-05-2018	formaat : 600*12600	teknr:	
schaal : 1:100	getekend : j. mentink	BA.03	