
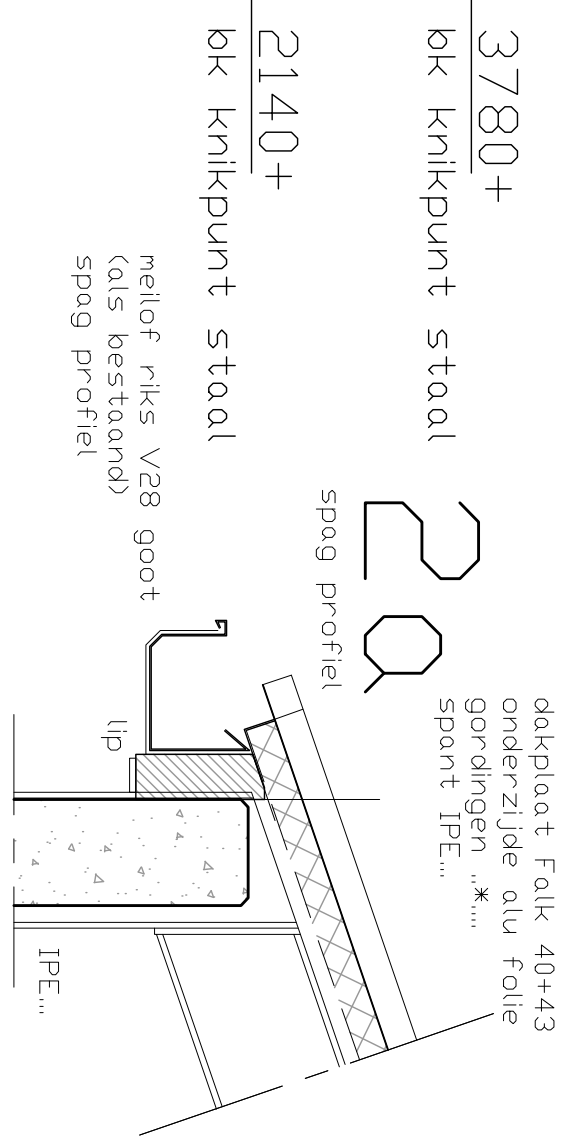


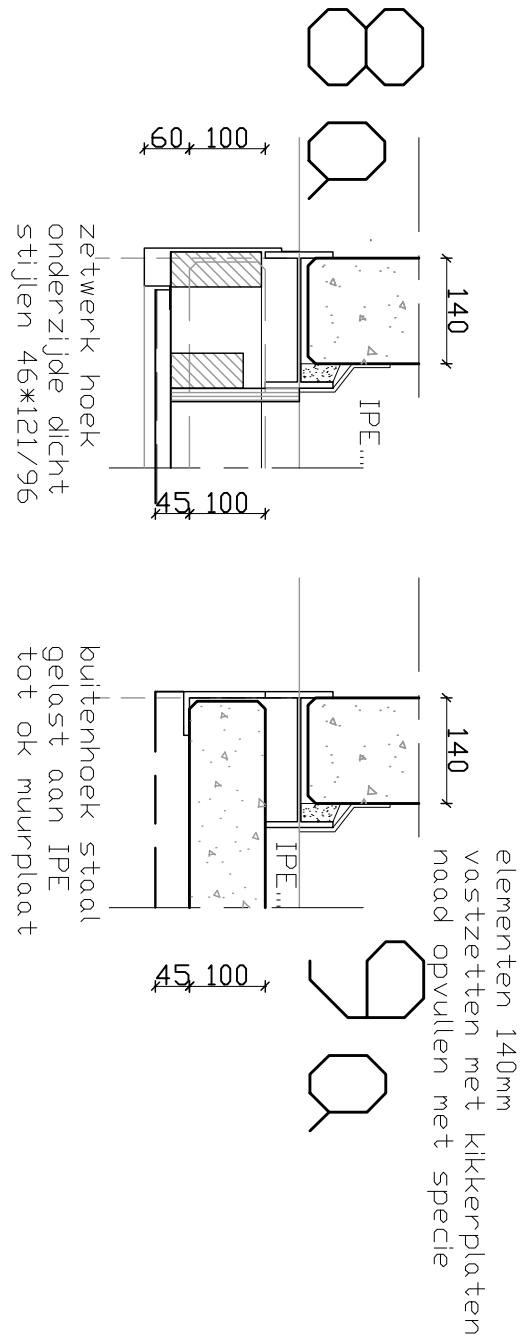

betonpaneel prefab d=140mm
buitenzijde steenstrips
binnenzijde gepolierd


0430+
bk betonpaneel

30

vloer dik 150mm
wop vlg's opg constr
pe folie
schoon zand d=100mm
gebroken puin d=300mm

0000
bk vloer/straatwerk


ondersabeelen bij opleg poer

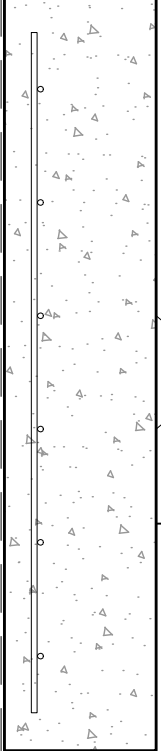

0800-

ok fundatie

poer afm. dik 200mm
wop vlg's opg constr
pe folie
schoon zand

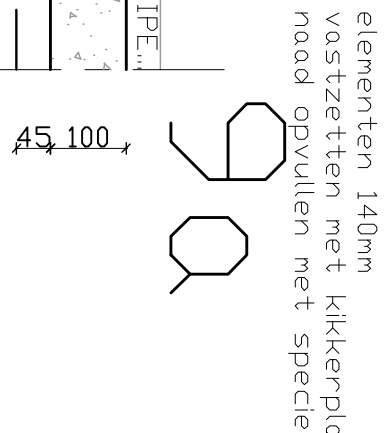

meliof riks V28 goot
(als bestand)
spog profiel
damwand 35mm


0430+
bk betonpaneel

3

betonpaneel prefab d=100mm
buitenzijde steenstrips
binnenzijde gepolierd

0000
bk vloer/straatwerk



ondersabeelen bij opleg poer

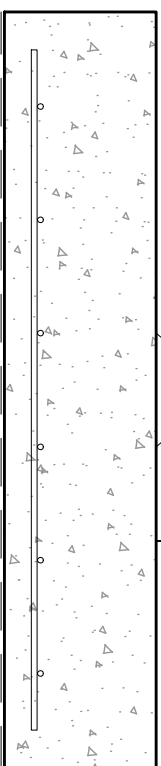

0800-

ok fundatie

poer afm. dik 200mm
wop vlg's opg constr
pe folie
schoon zand

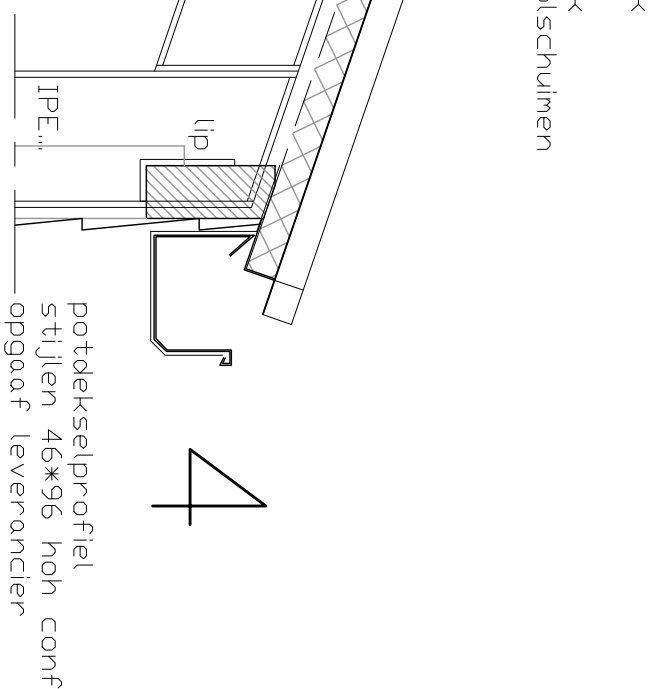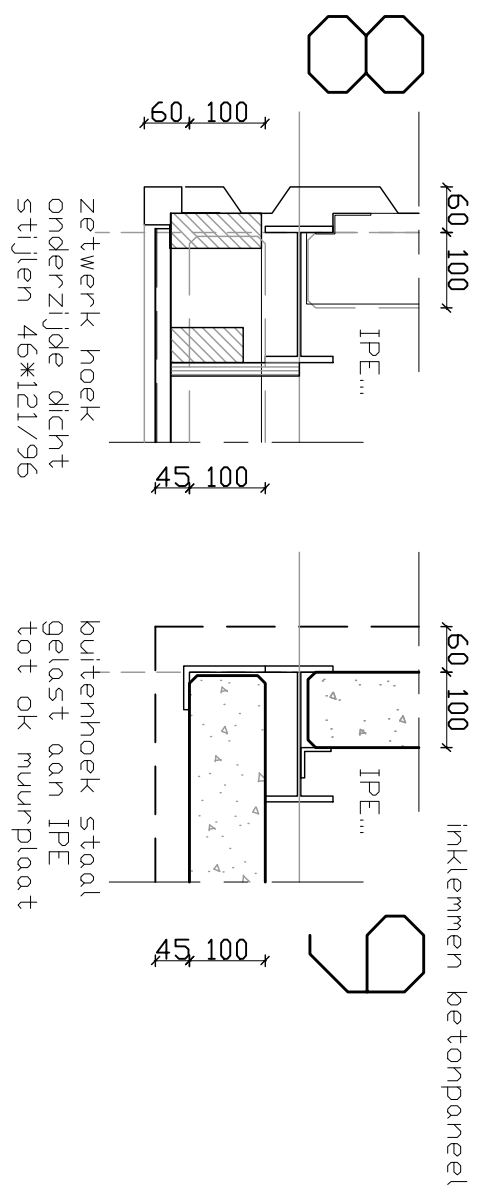

pottekelelprofiel
stijlen 46x96 hoh conf
opgoaf leverancier


0430+
bk betonpaneel

5

randisolatie d=10mm


0000
bk vloer/straatwerk

ondersabeelen kolom
stiep afm. 250x250
wop vlg's opg constr

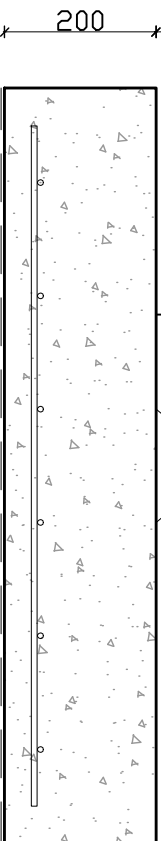

0800-

ok fundatie

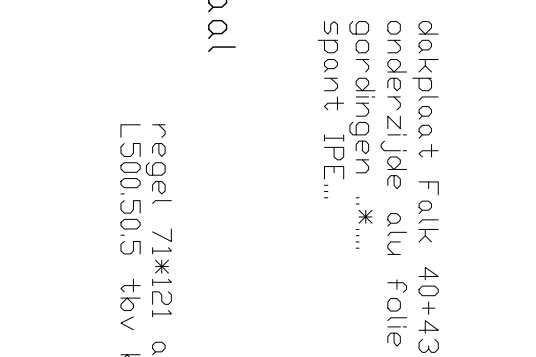


6

zetwerk windveer
in kleur dakplaat
pottekelelprofiel
stijlen 46x96 hoh conf
opgoaf leverancier



7

0000
bk vloer/straatwerk

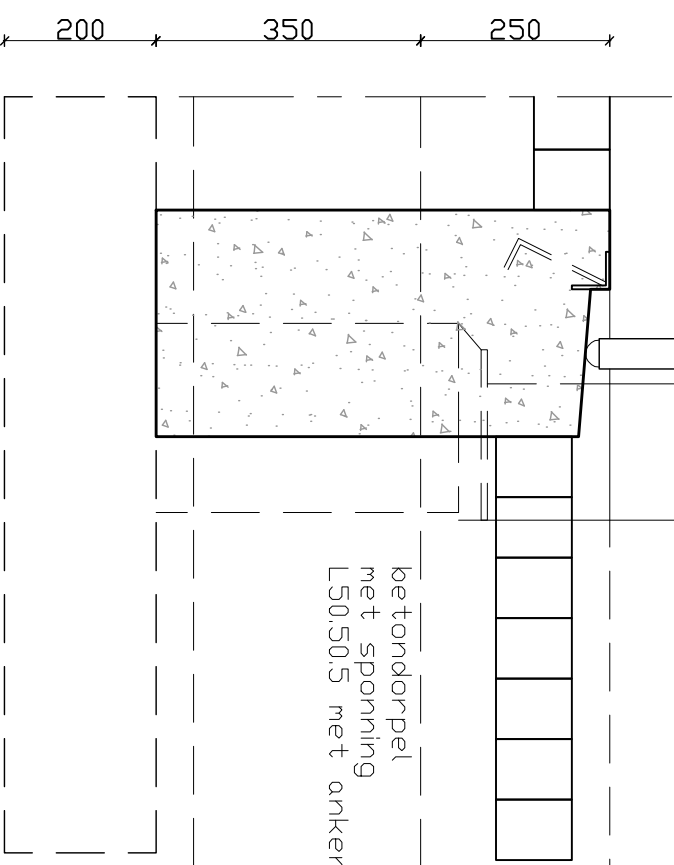

0800-

ok fundatie

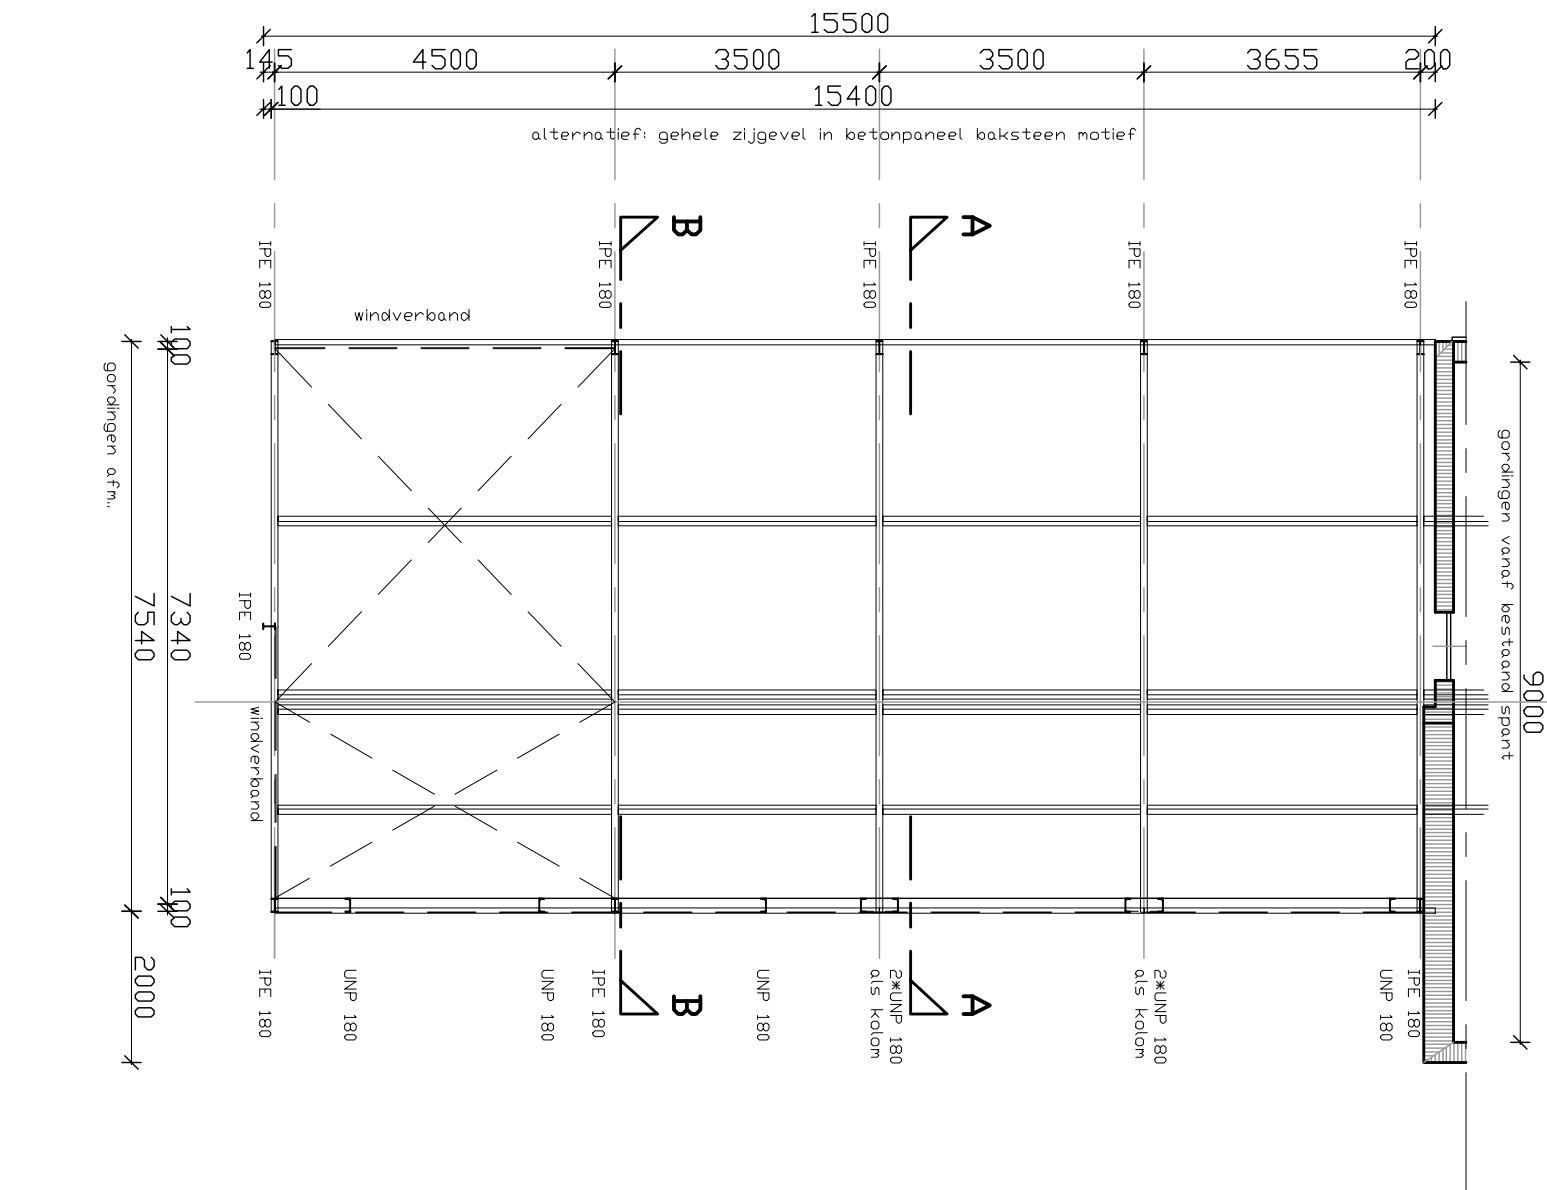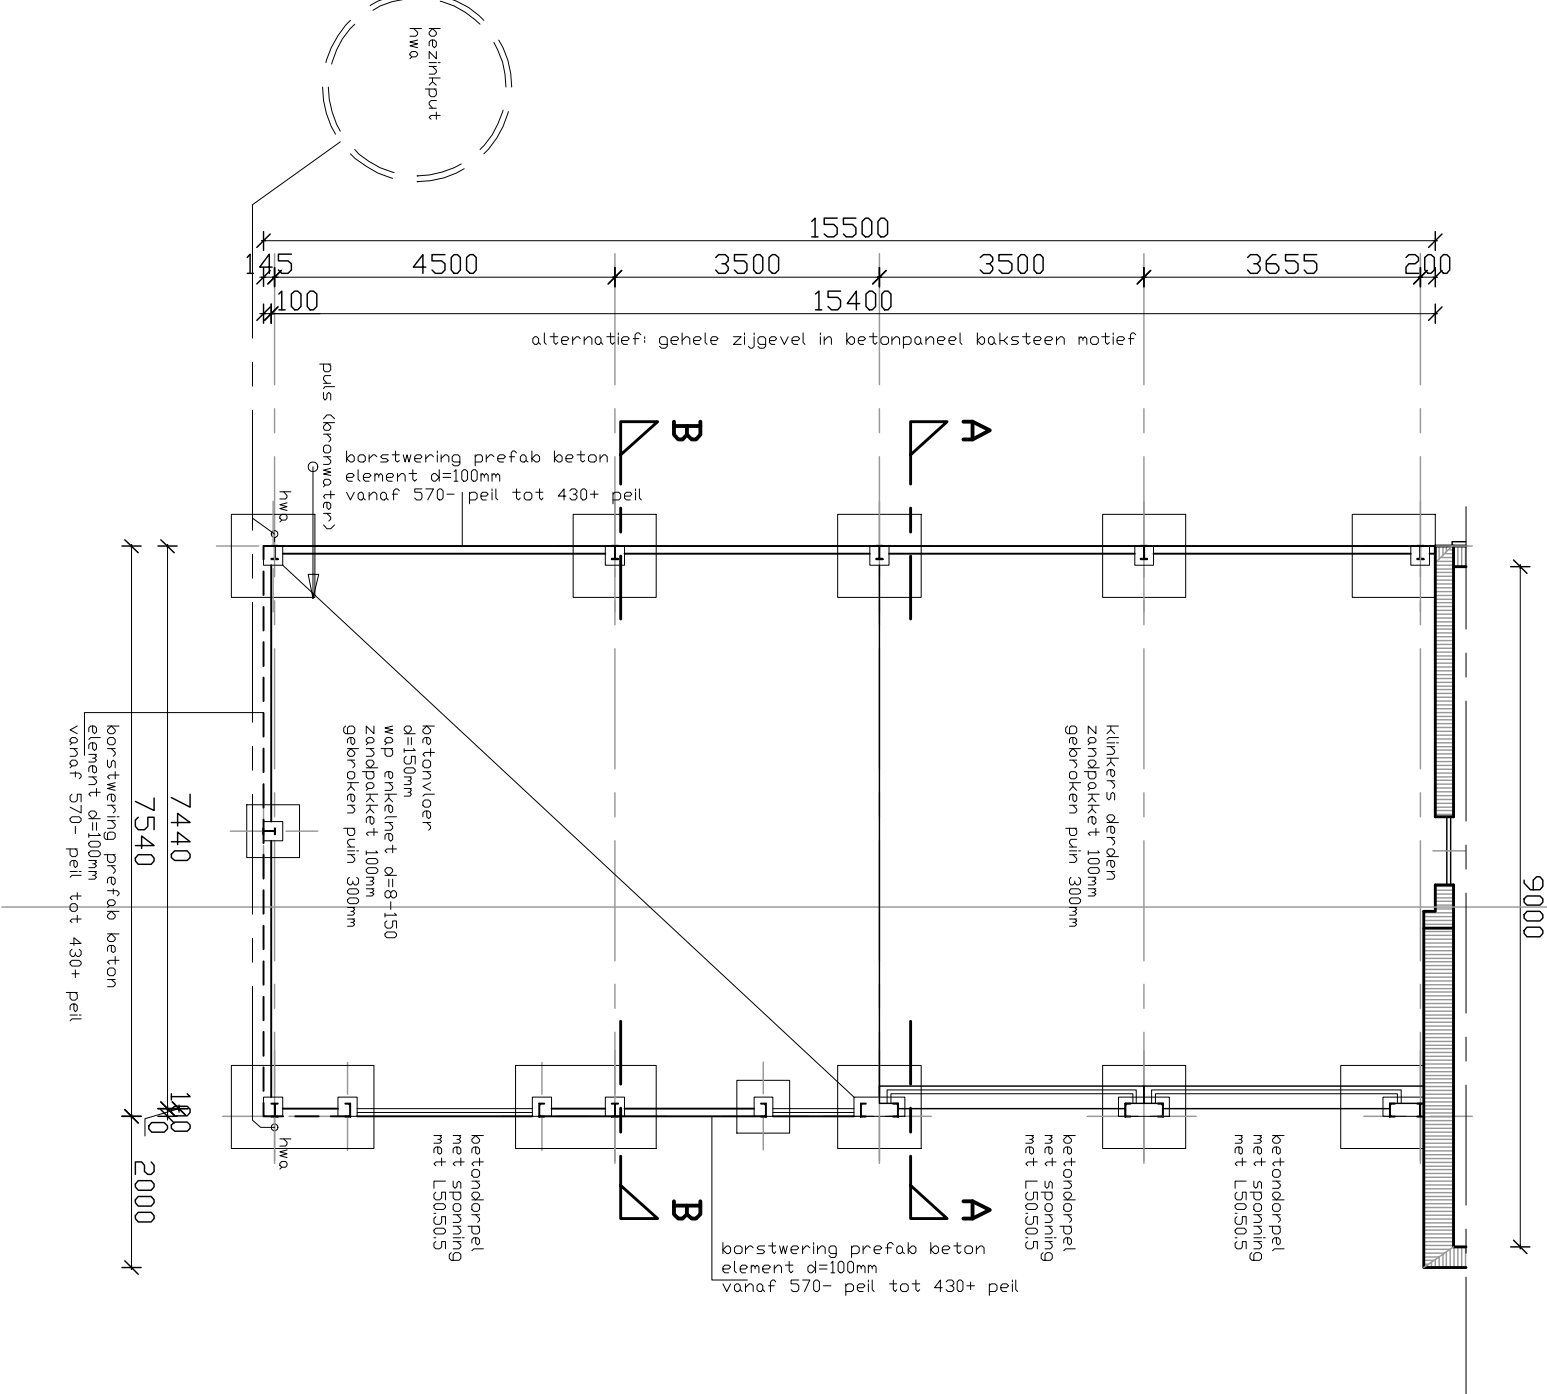

onderwerp				Bouwkundig Bureau	
i vervangende bergzunte - schuur				J. Mentink	
opdrachtgever i de heer L. Beertink				het Korpel 9	
Tollijseweg 31, 7221 DB Steenderen 0575-451457				HES OK GLD	
onderdeel i bestektekeng. technisch blad kapschuur				tel 0575 - 464674	
datum i 27-05-2018				johnmentink@planet.nl	
schaal i 1:100				BA02	
getekend i J. mentink				J. Mentink	