
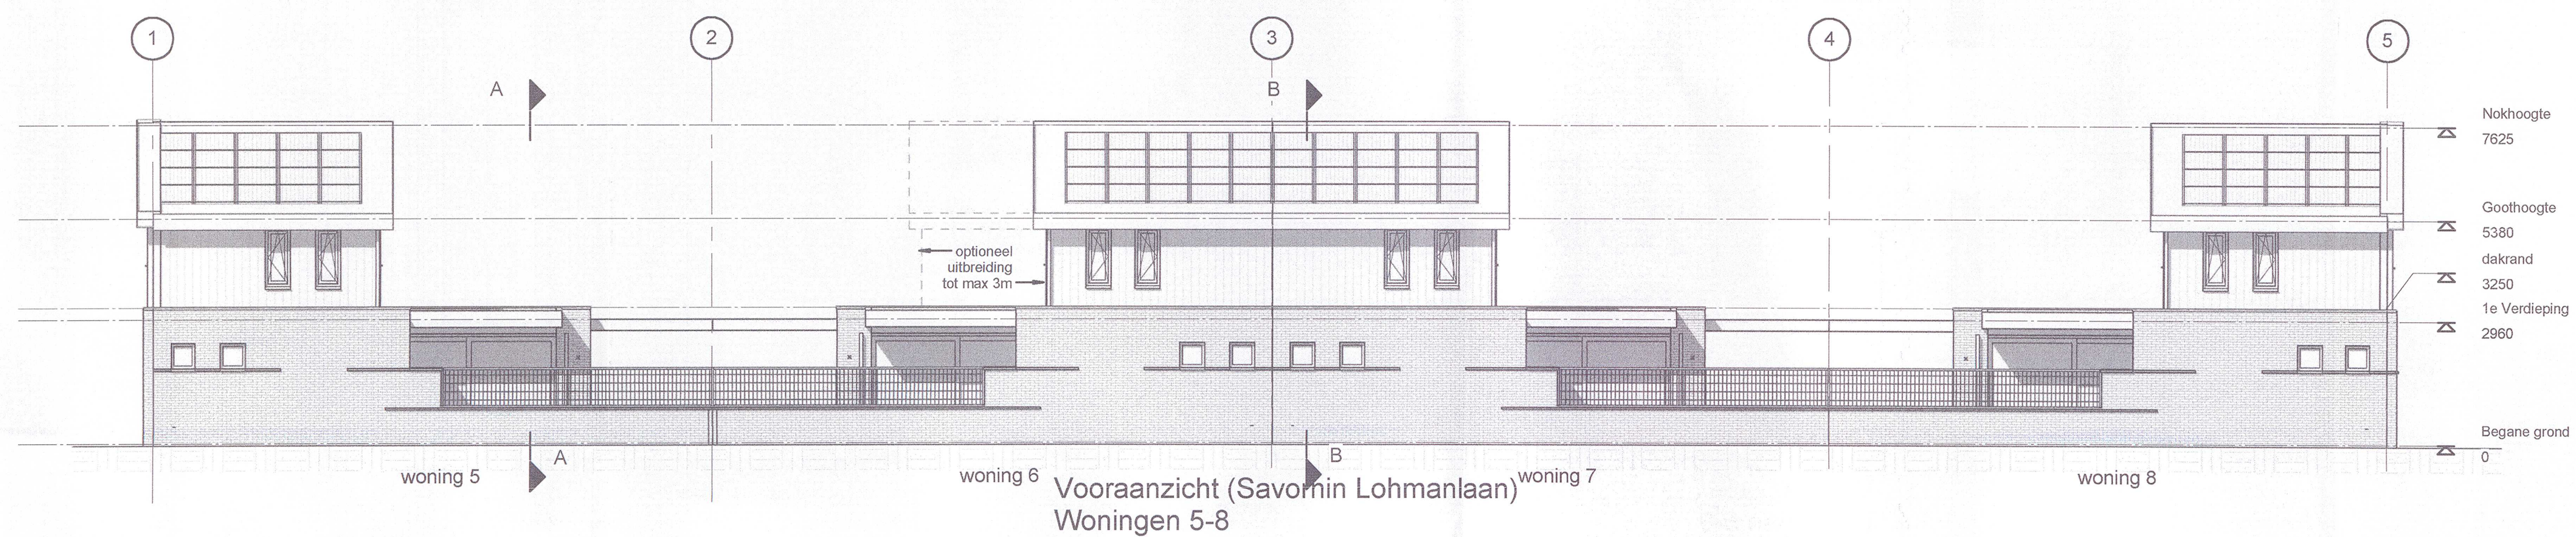
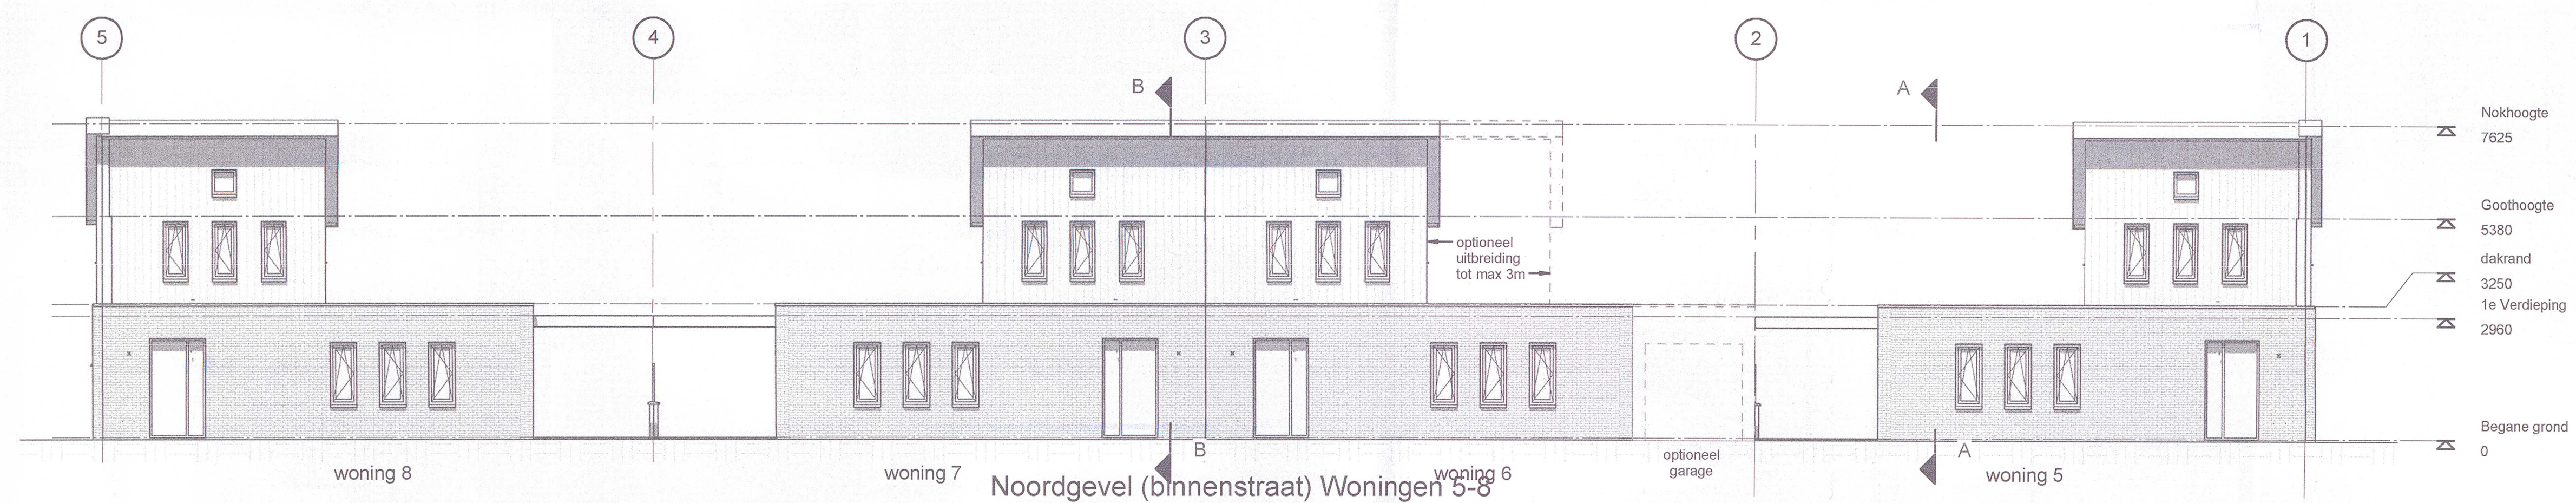
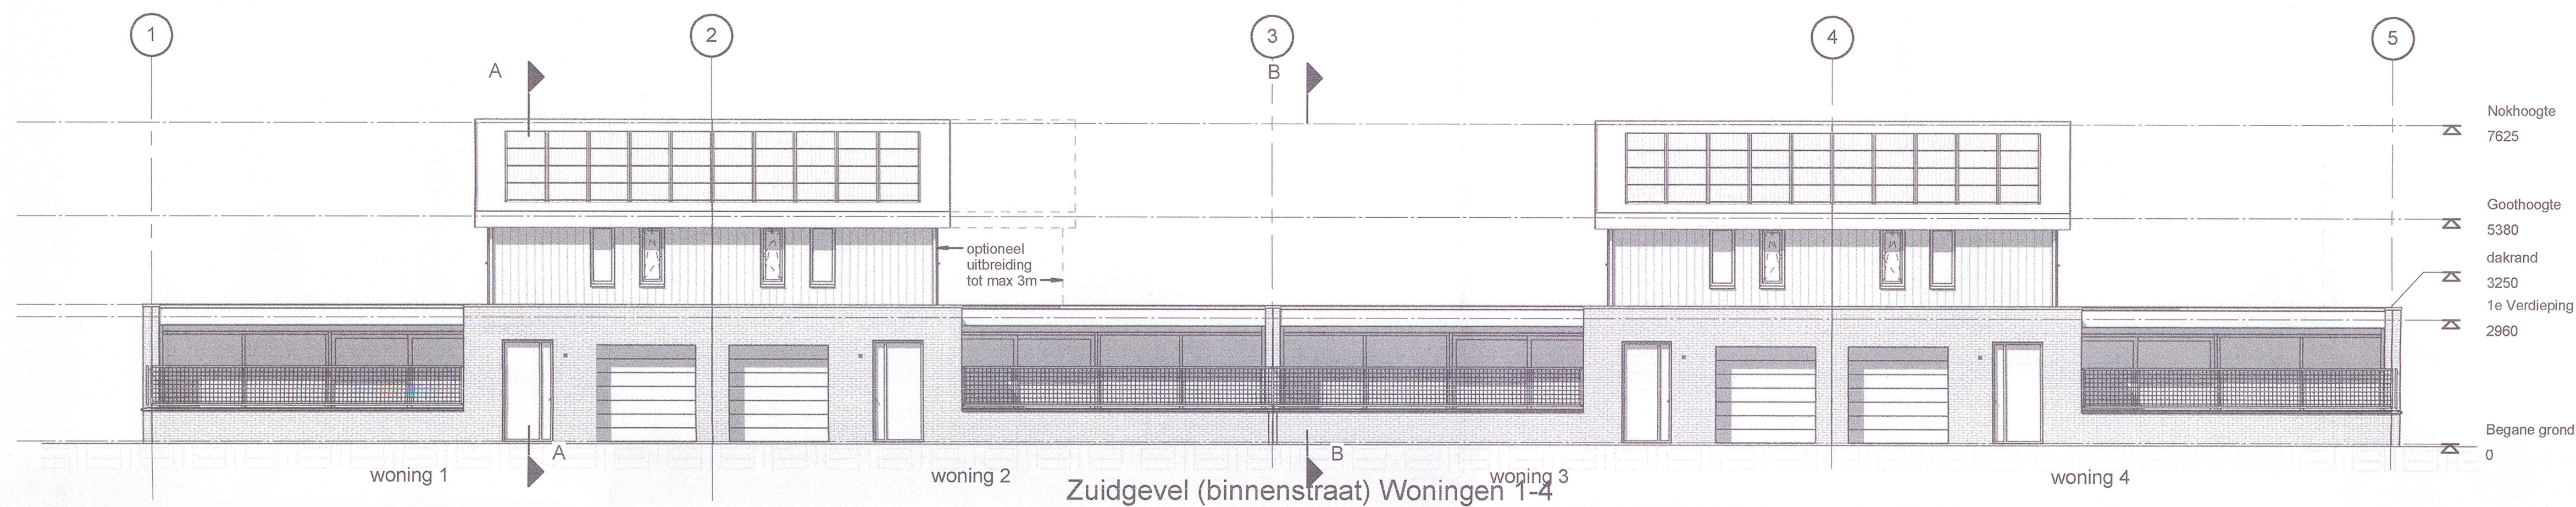


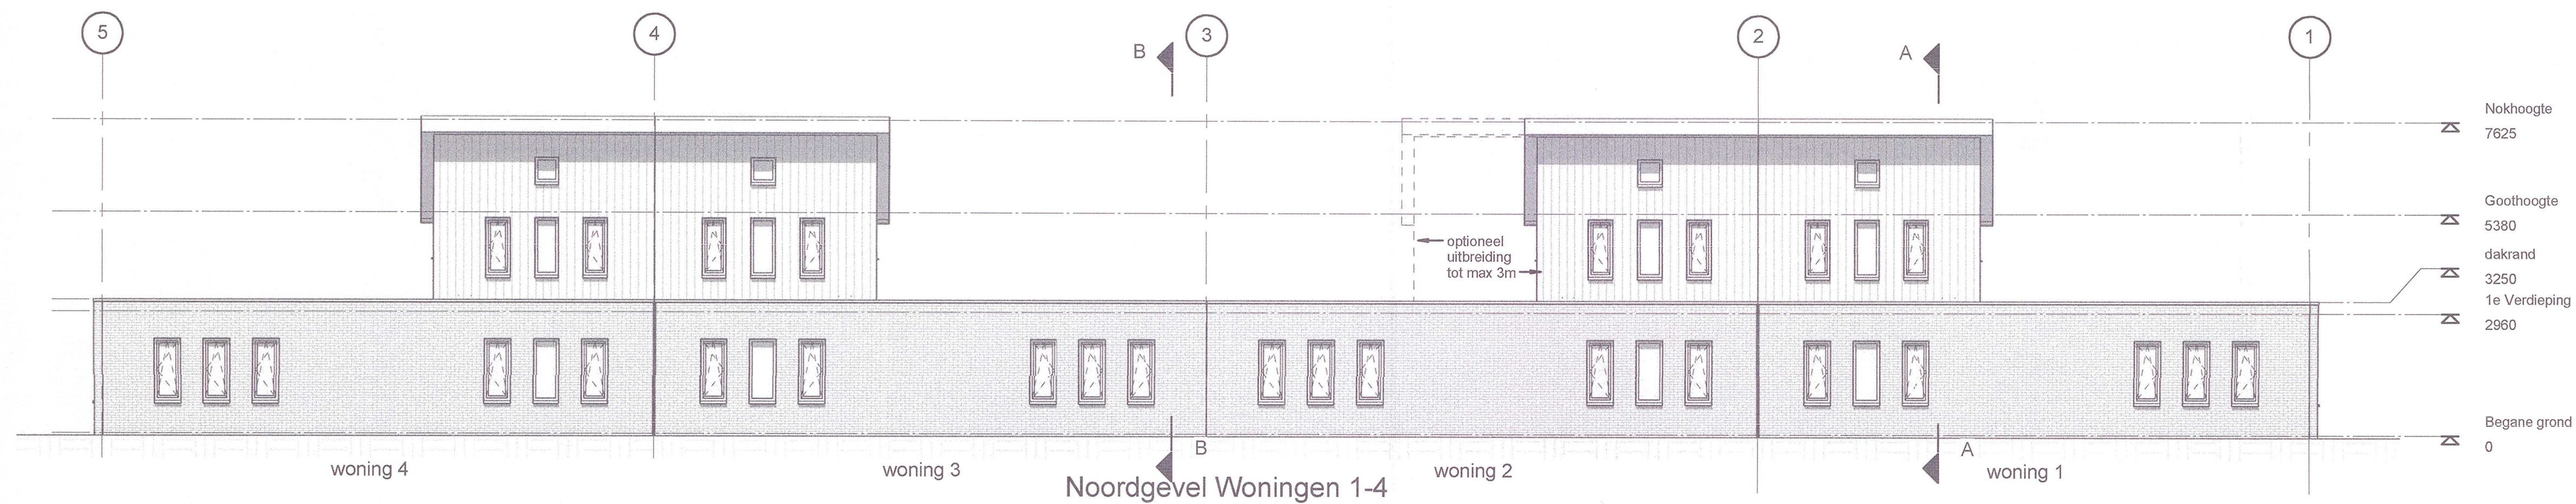

Gemeente Vlissingen
783127
wmo/2017/16

Opties gelden voor alle woningen

Behoort bij een besluit van
burgemeester en wethouders
van de gemeente Vlissingen d.d.

25 JAN. 2018

project	Patiowoningen Pauwenburg		
fase	Omgevingsvergunning		
onderwerp	Langsgevels		
opdrachtgever	Marsaki bv Goes		
verkennummer	214601	bladnummer	B-04
schaal	1 : 100	format	A1
		datum	09-07-2017
		wijziging	
WTS architecten Dok van Perry 21 4361 EL Vlissingen		0118 460500 info@wtsarchitecten.nl www.wtsarchitecten.nl	
Postbus 2001 4380 CA Vlissingen		WTS ARCHITECTEN	