
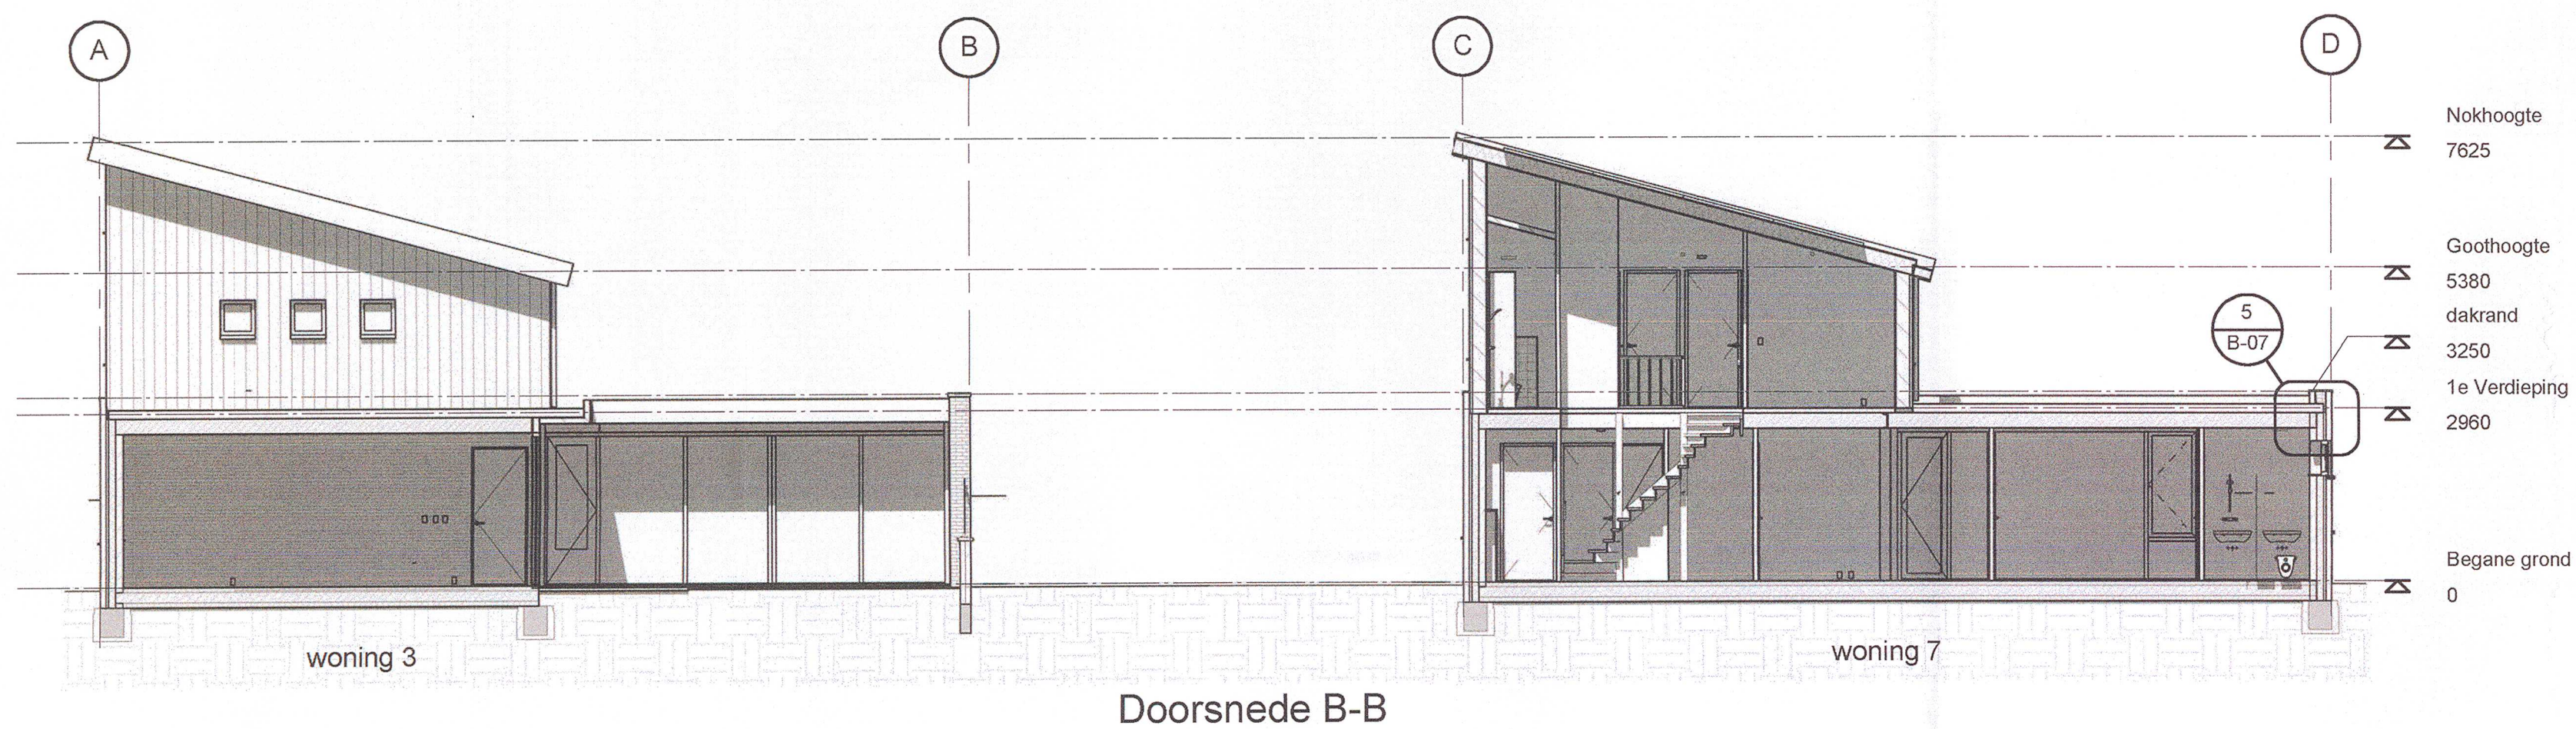
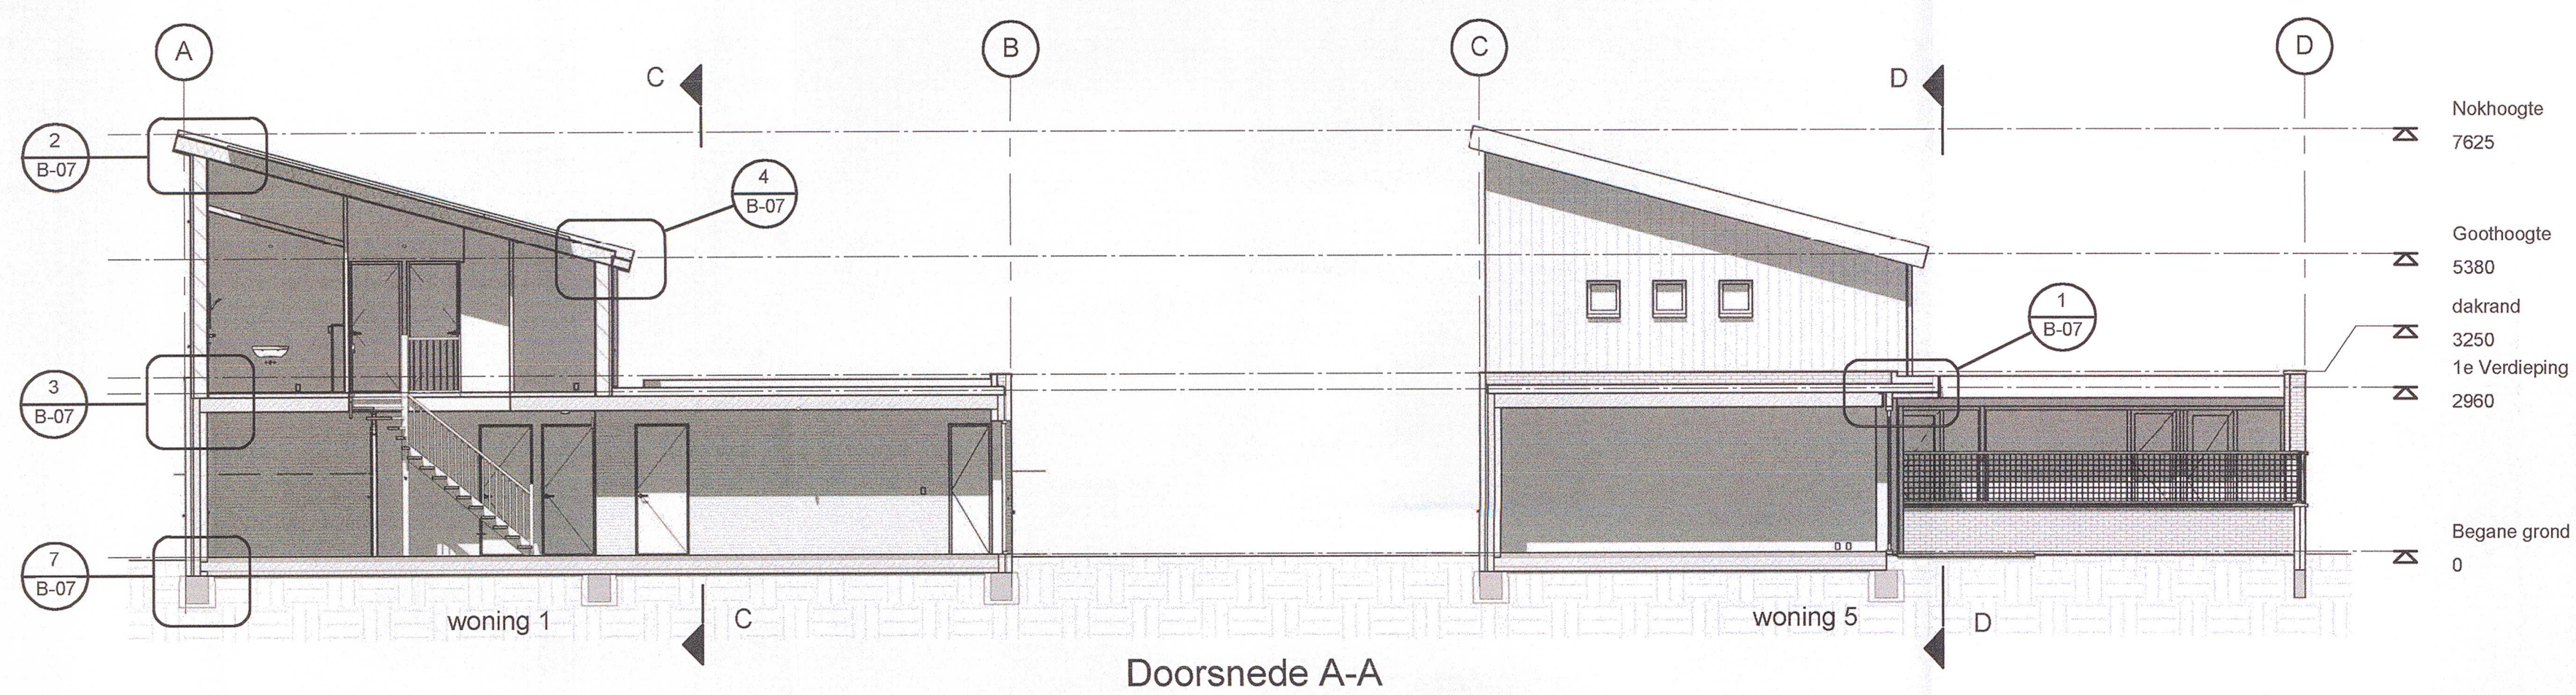
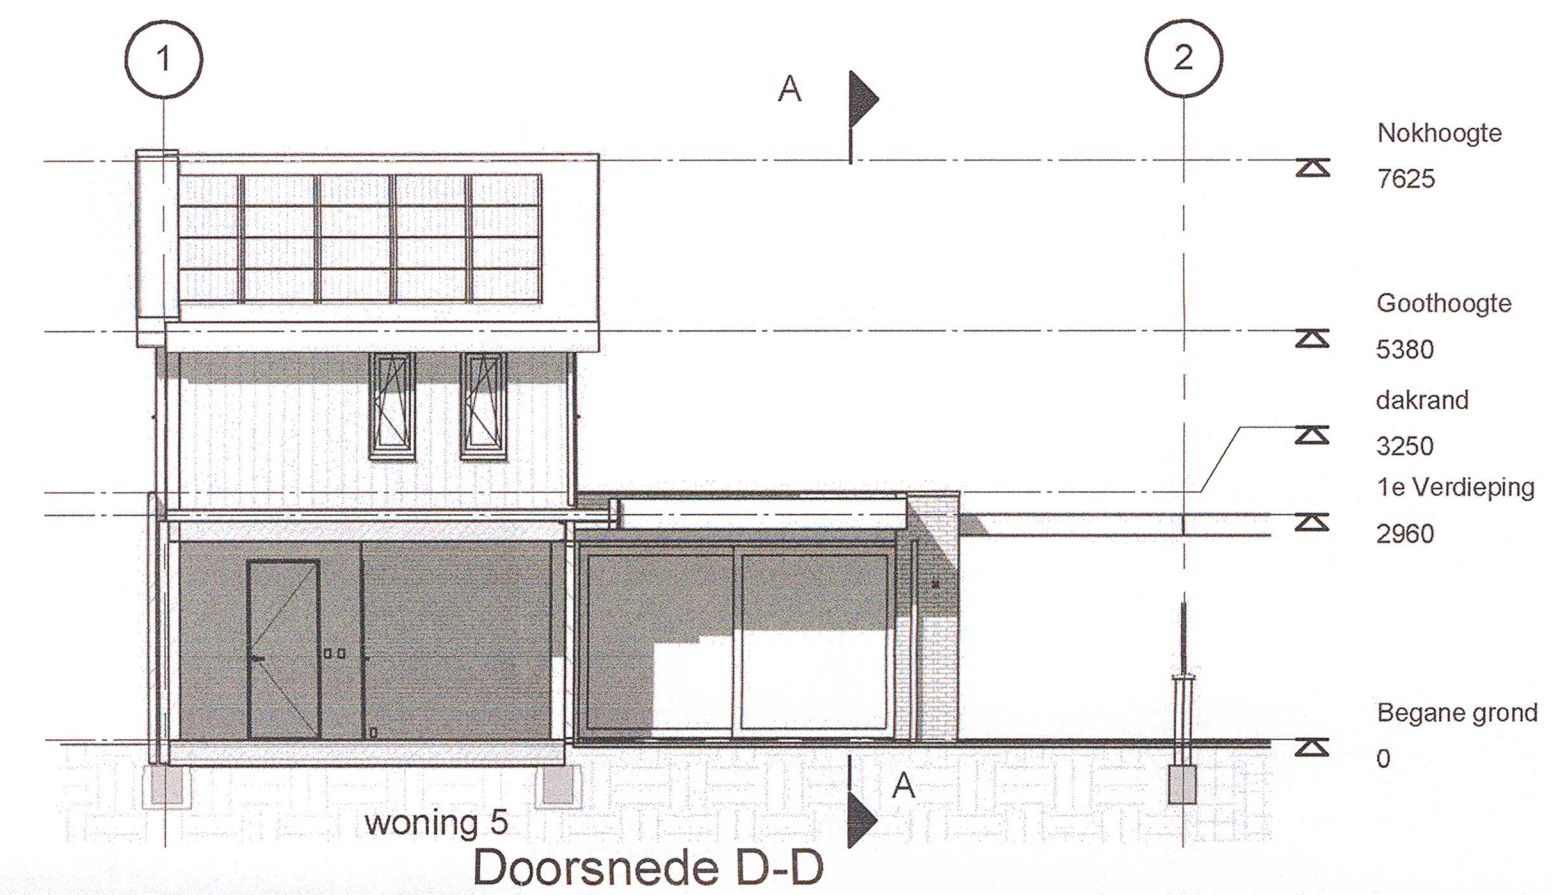
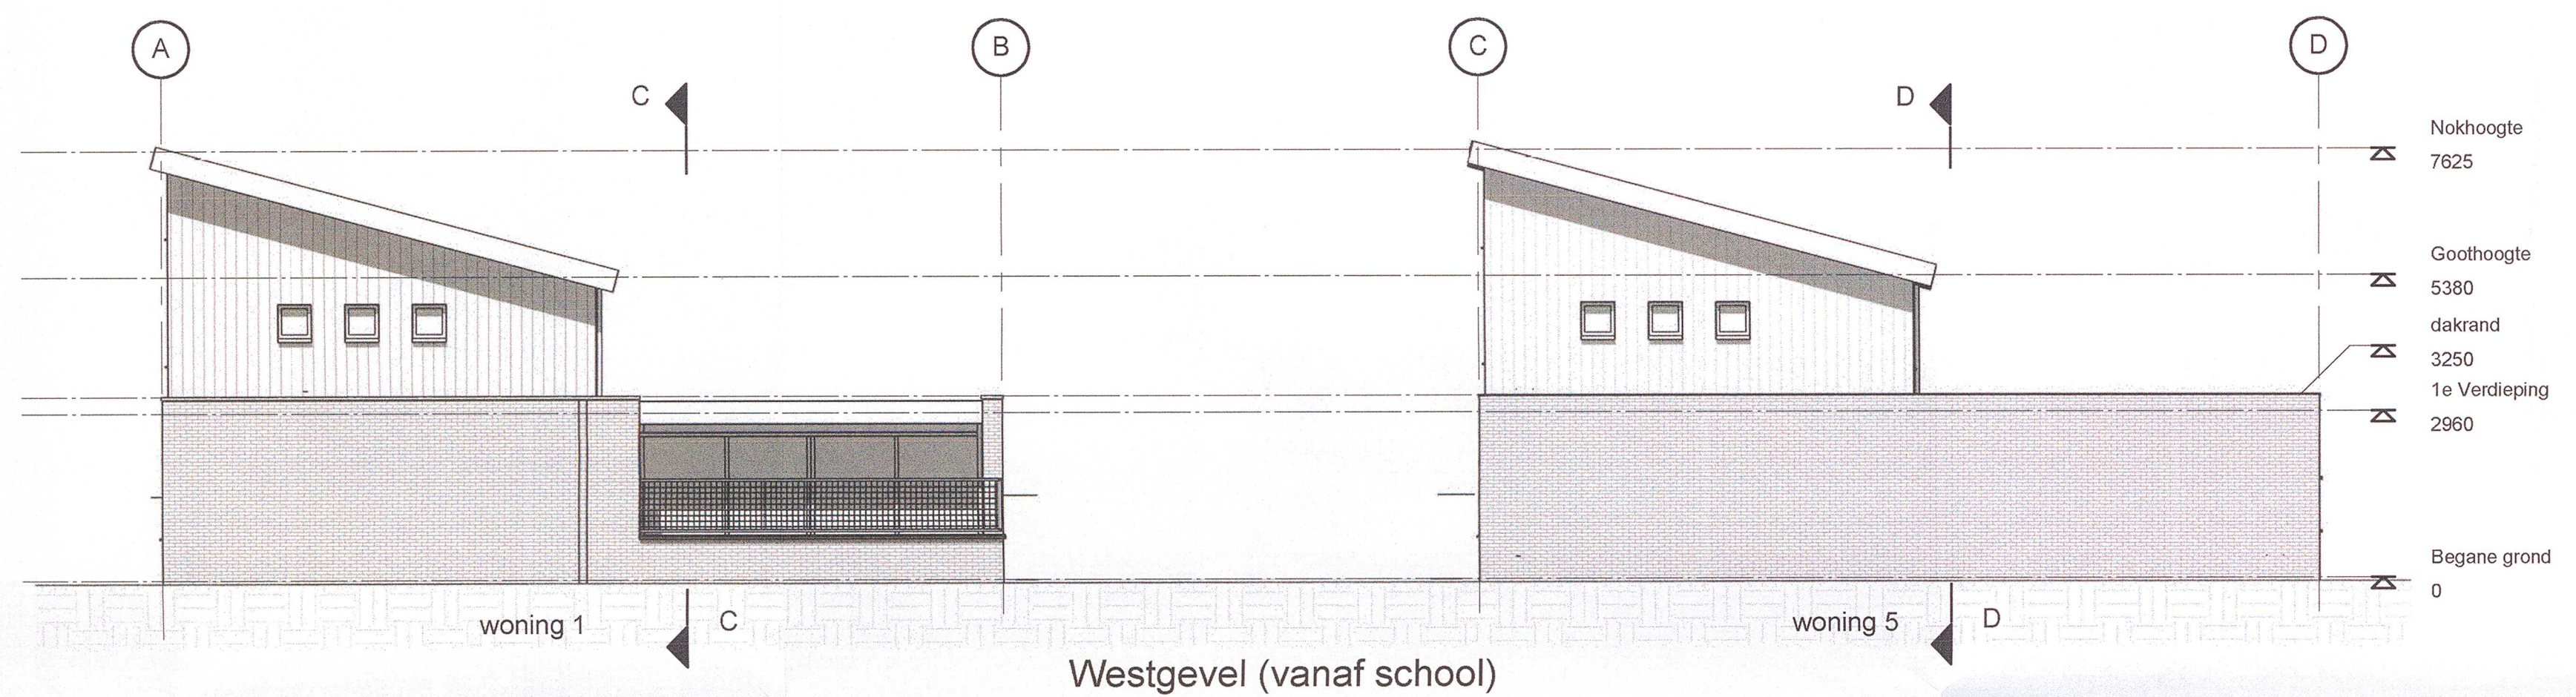
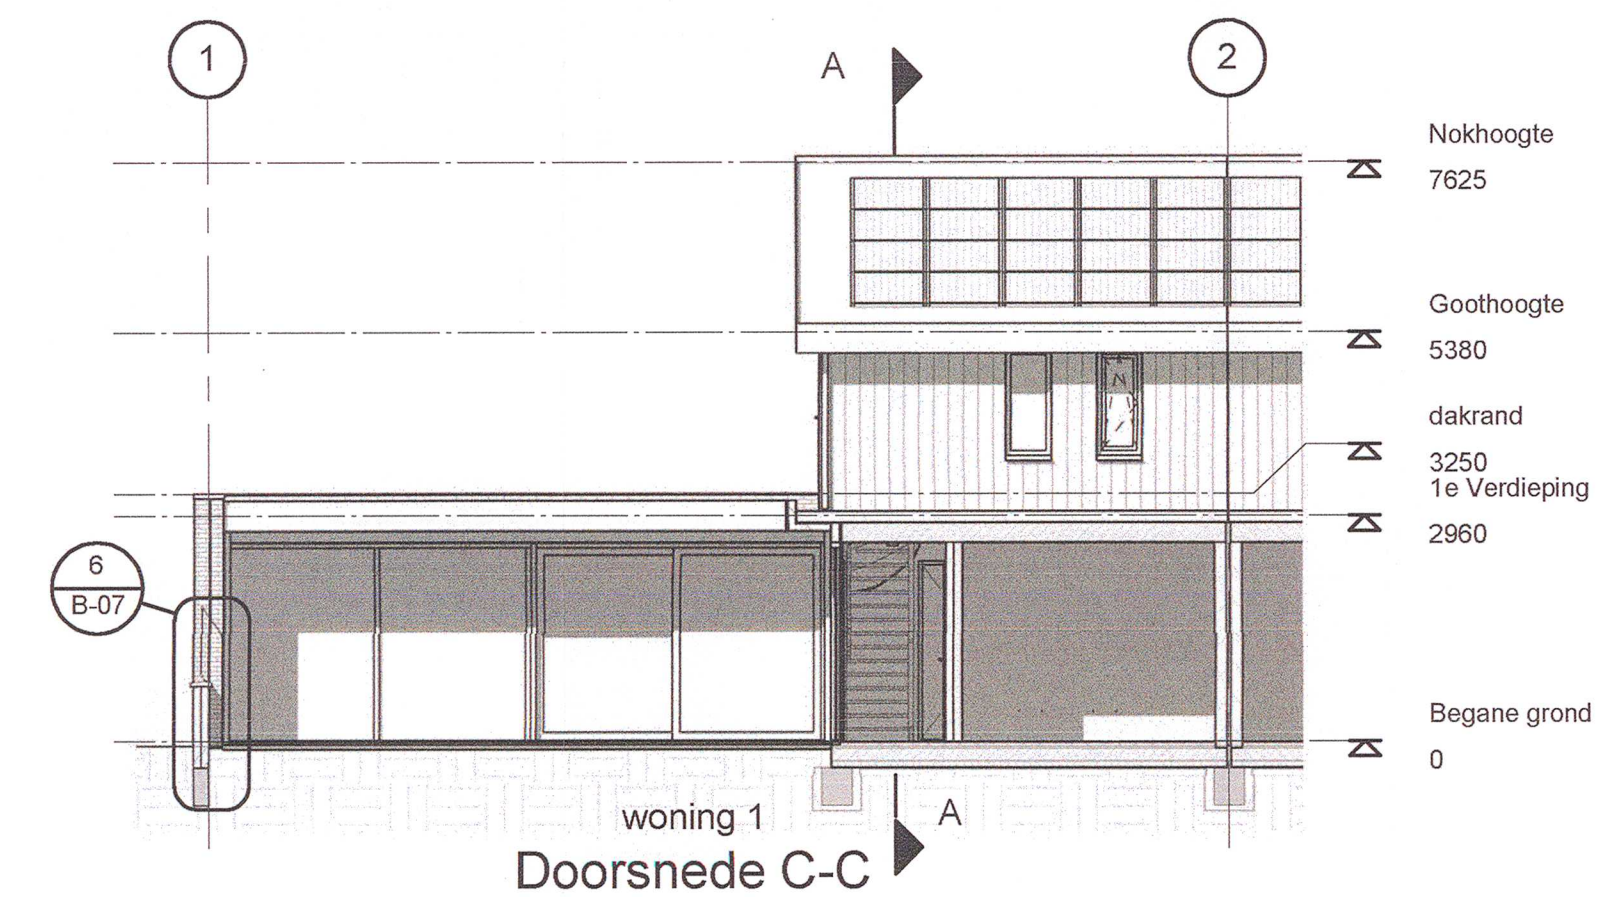


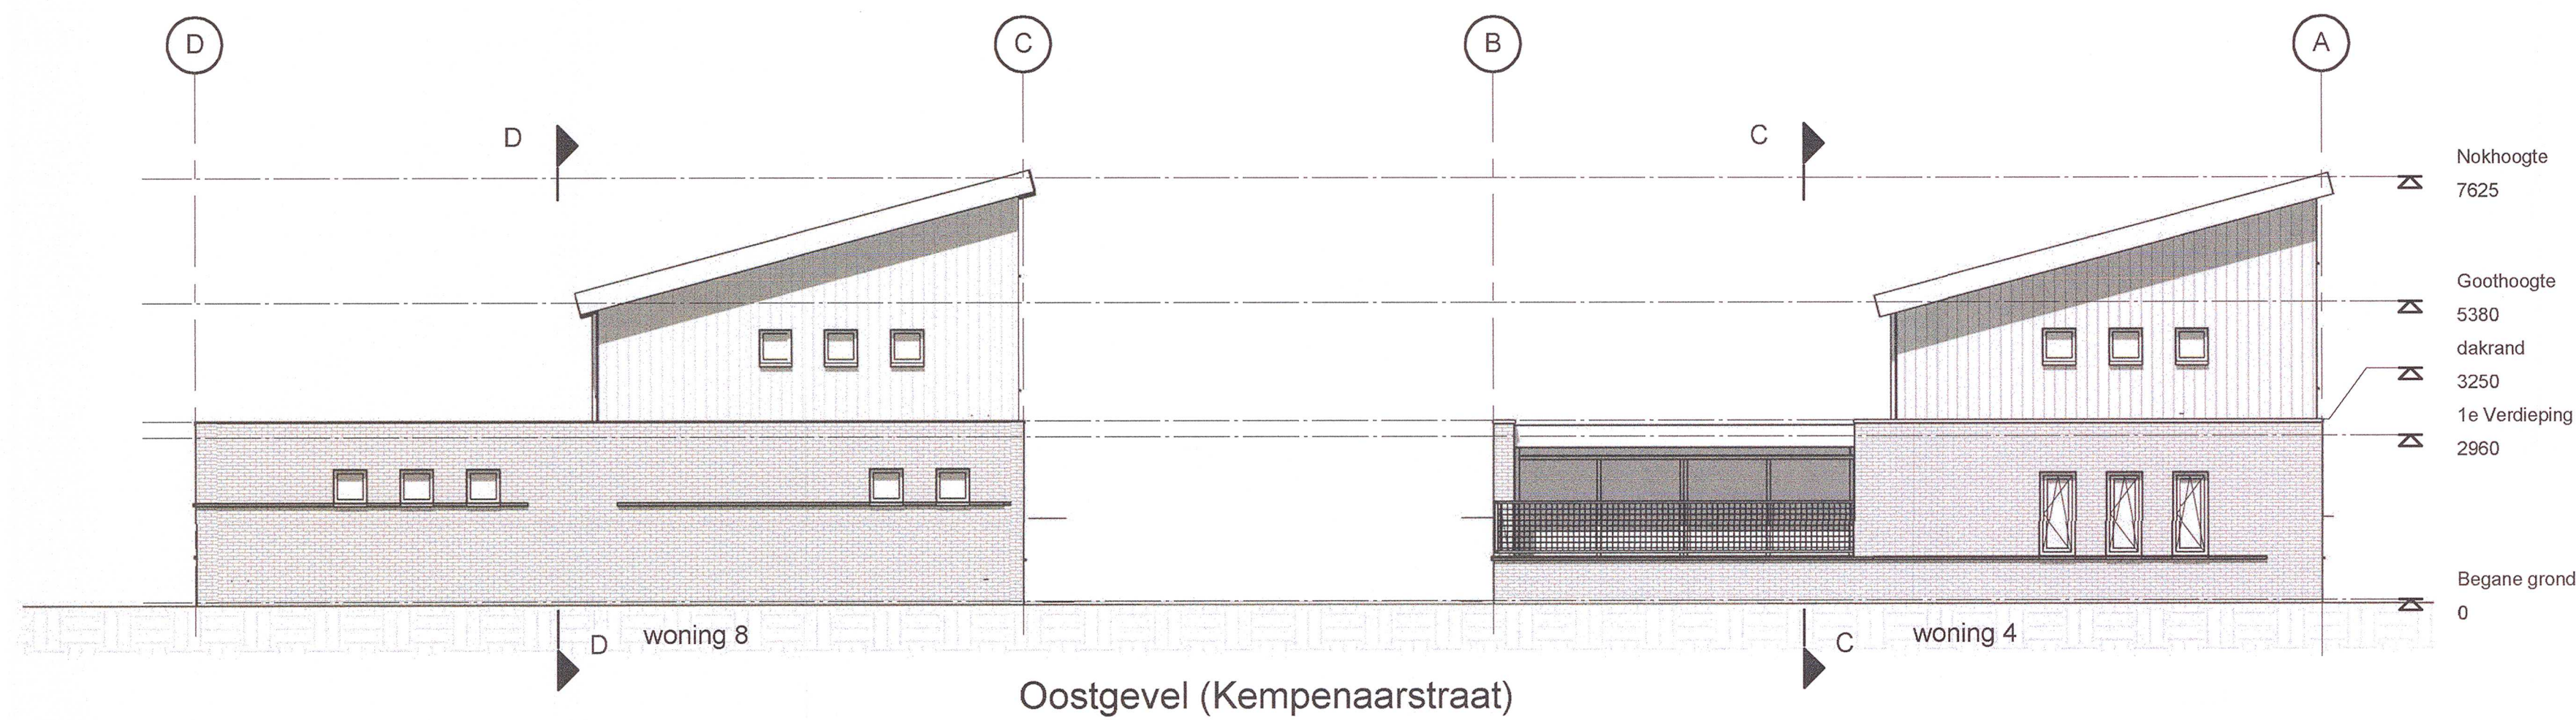

Gemeente Vlissingen
783127
WTS/2017/116

Opties gelden voor alle woningen

Behoort bij een besluit van
burgemeester en wethouders
van de gemeente Vlissingen d.d.

25 JAN. 2018

project	Patiowoningen Paauwenburg		
type	Omgevingsvergunning		
onderwerp	Kopgevels Doorsneden		
opdrachtgever	Marsaki bv Goes		
werknnummer	214601	bladnummer	B-05
schaal	1 : 100	formaat	A1
datum	09-07-2017	wijziging	
WTS architecten Dok van Perry 21 4381 EL Vlissingen Postbus 2001 4380 CA Vlissingen			
0118 460500 info@wtsarchitecten.nl www.wtsarchitecten.nl			
WTS ARCHITECTEN			