

Savornin Lohmanlaan


Kempenaarstraat

Vogelvlucht Zuidoost

Gemeente Vlissingen
783127
WABO/2017/106

Opties gelden voor alle woningen

Behoort bij een besluit van
burgemeester en wethouders
van de gemeente Vlissingen d.d.
25 JAN. 2018

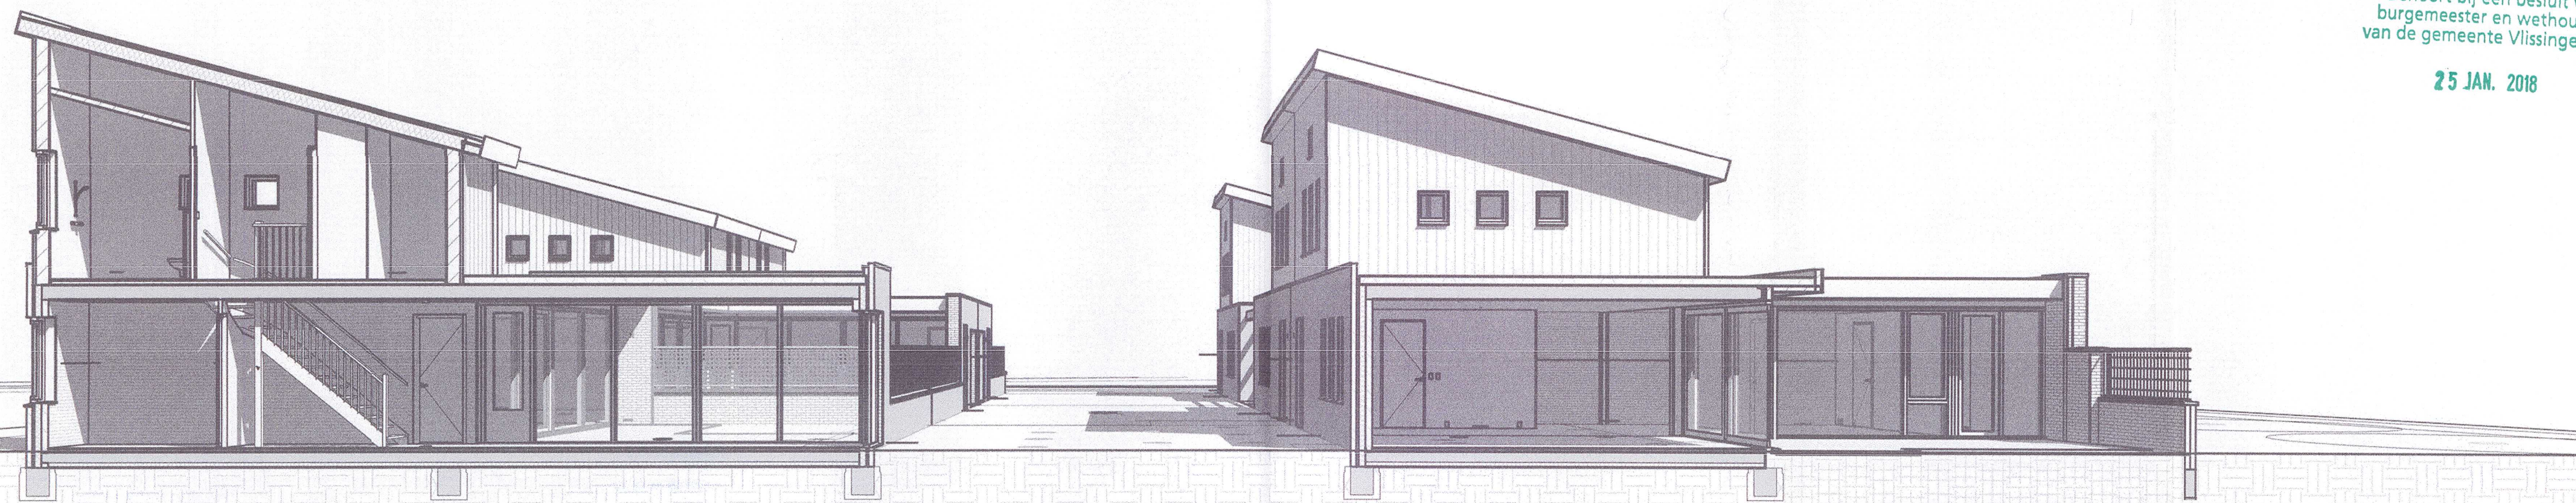

Doorsnede Perspectief

project			
Patiowoningen Paauwenburg			
fase			
Omgevingsvergunning			
onderwerp			
3D beelden			
opdrachtgever			
Marsaki bv			
Goes			
verknnummer	214601	bladnummer	B-06
schaal	formaat	datum	wijziging
	A1	09-07-2017	
WTS architecten Dok van Perry 21 4381 EL Vlissingen		0118 460500 info@wtsarchitecten.nl www.wtsarchitecten.nl	
Postbus 2001 4380 CA Vlissingen		WTS ARCHITECTEN	