



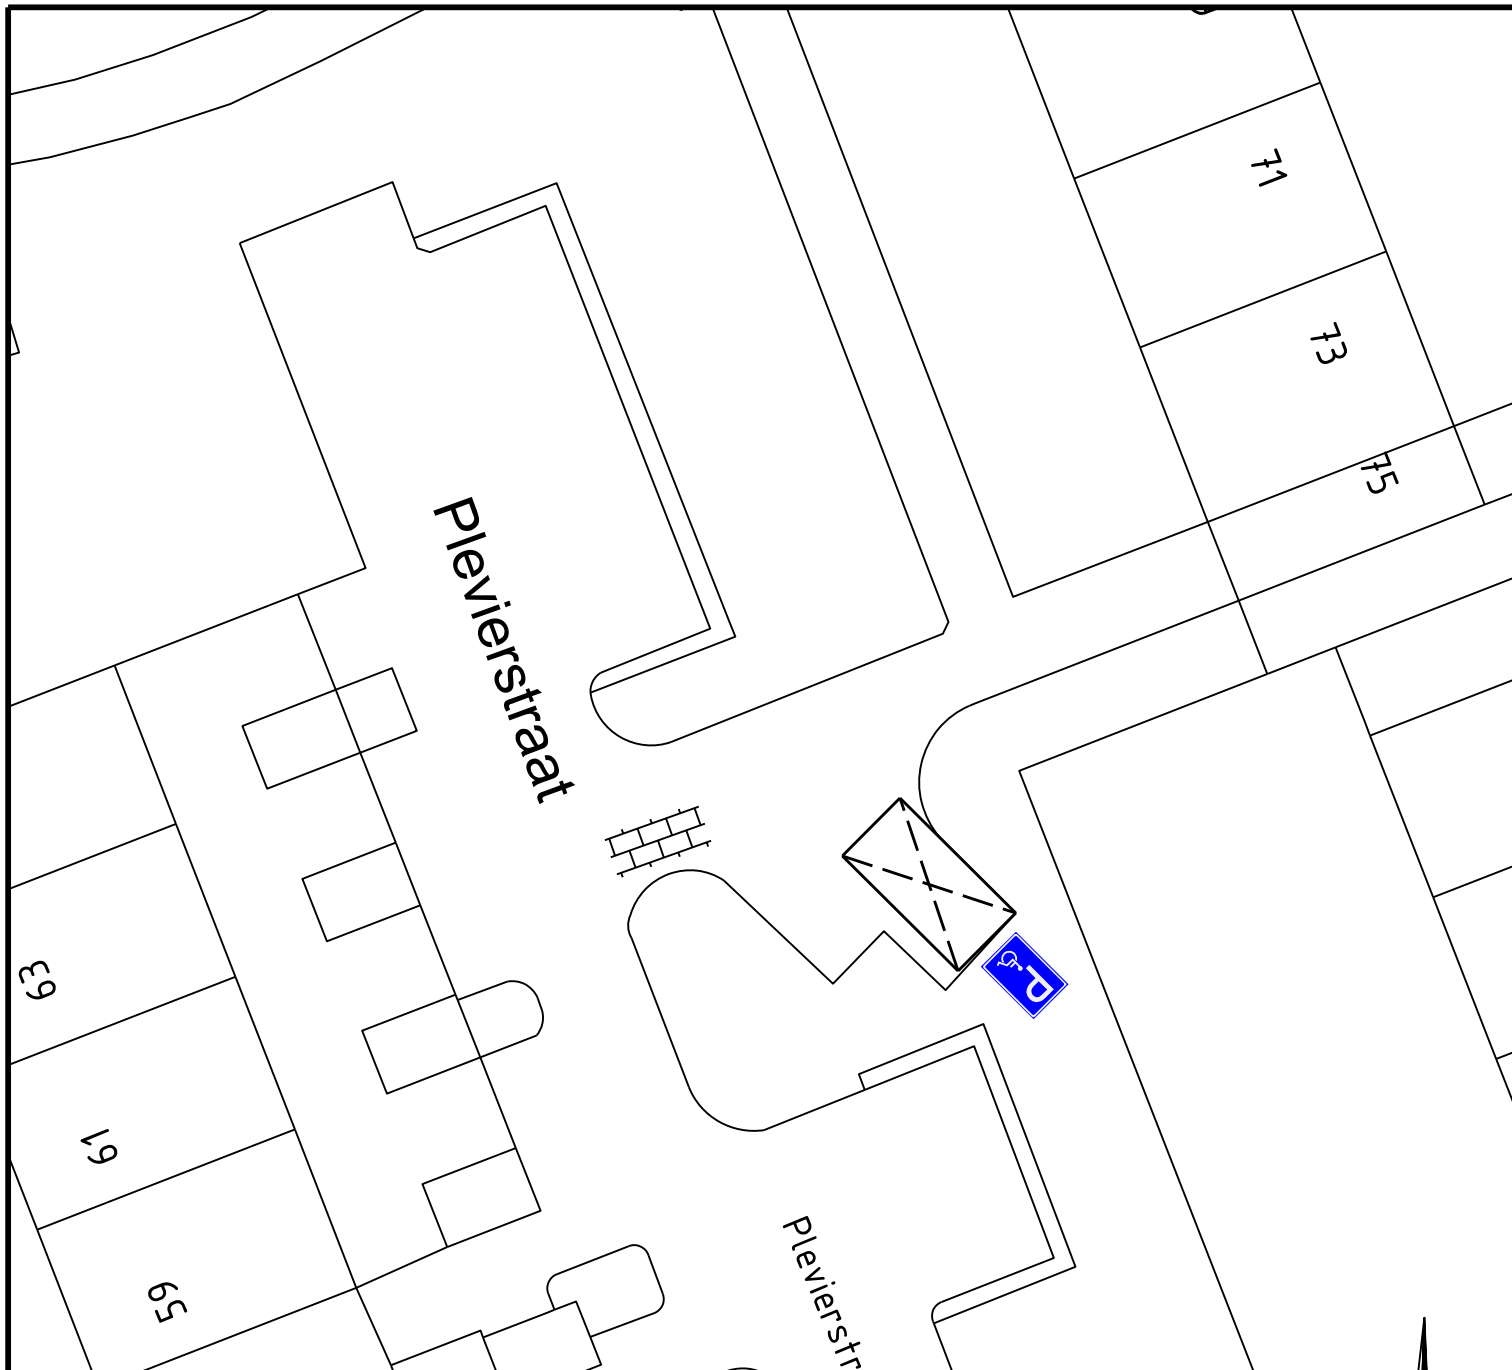

kenteken

E6 gehandicapten parkeerplaats
onderbord

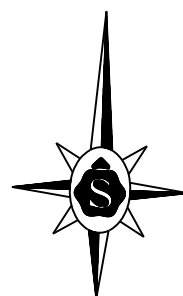

project
Opheffen gehandicapten parkeerplaats
onderdeel
Plevierstraat 71, Schagen.

schaal	1:500
formaat	A4
datum	14-08-2018
blad	1 van 1
bestek	definitief

Afdeling Openbaar Gebied

getekend	FJJ.W	gezien	
----------	-------	--------	--

project no.	
-------------	--

tekening no.	30-2018
--------------	---------



GEMEENTE
Schagen