
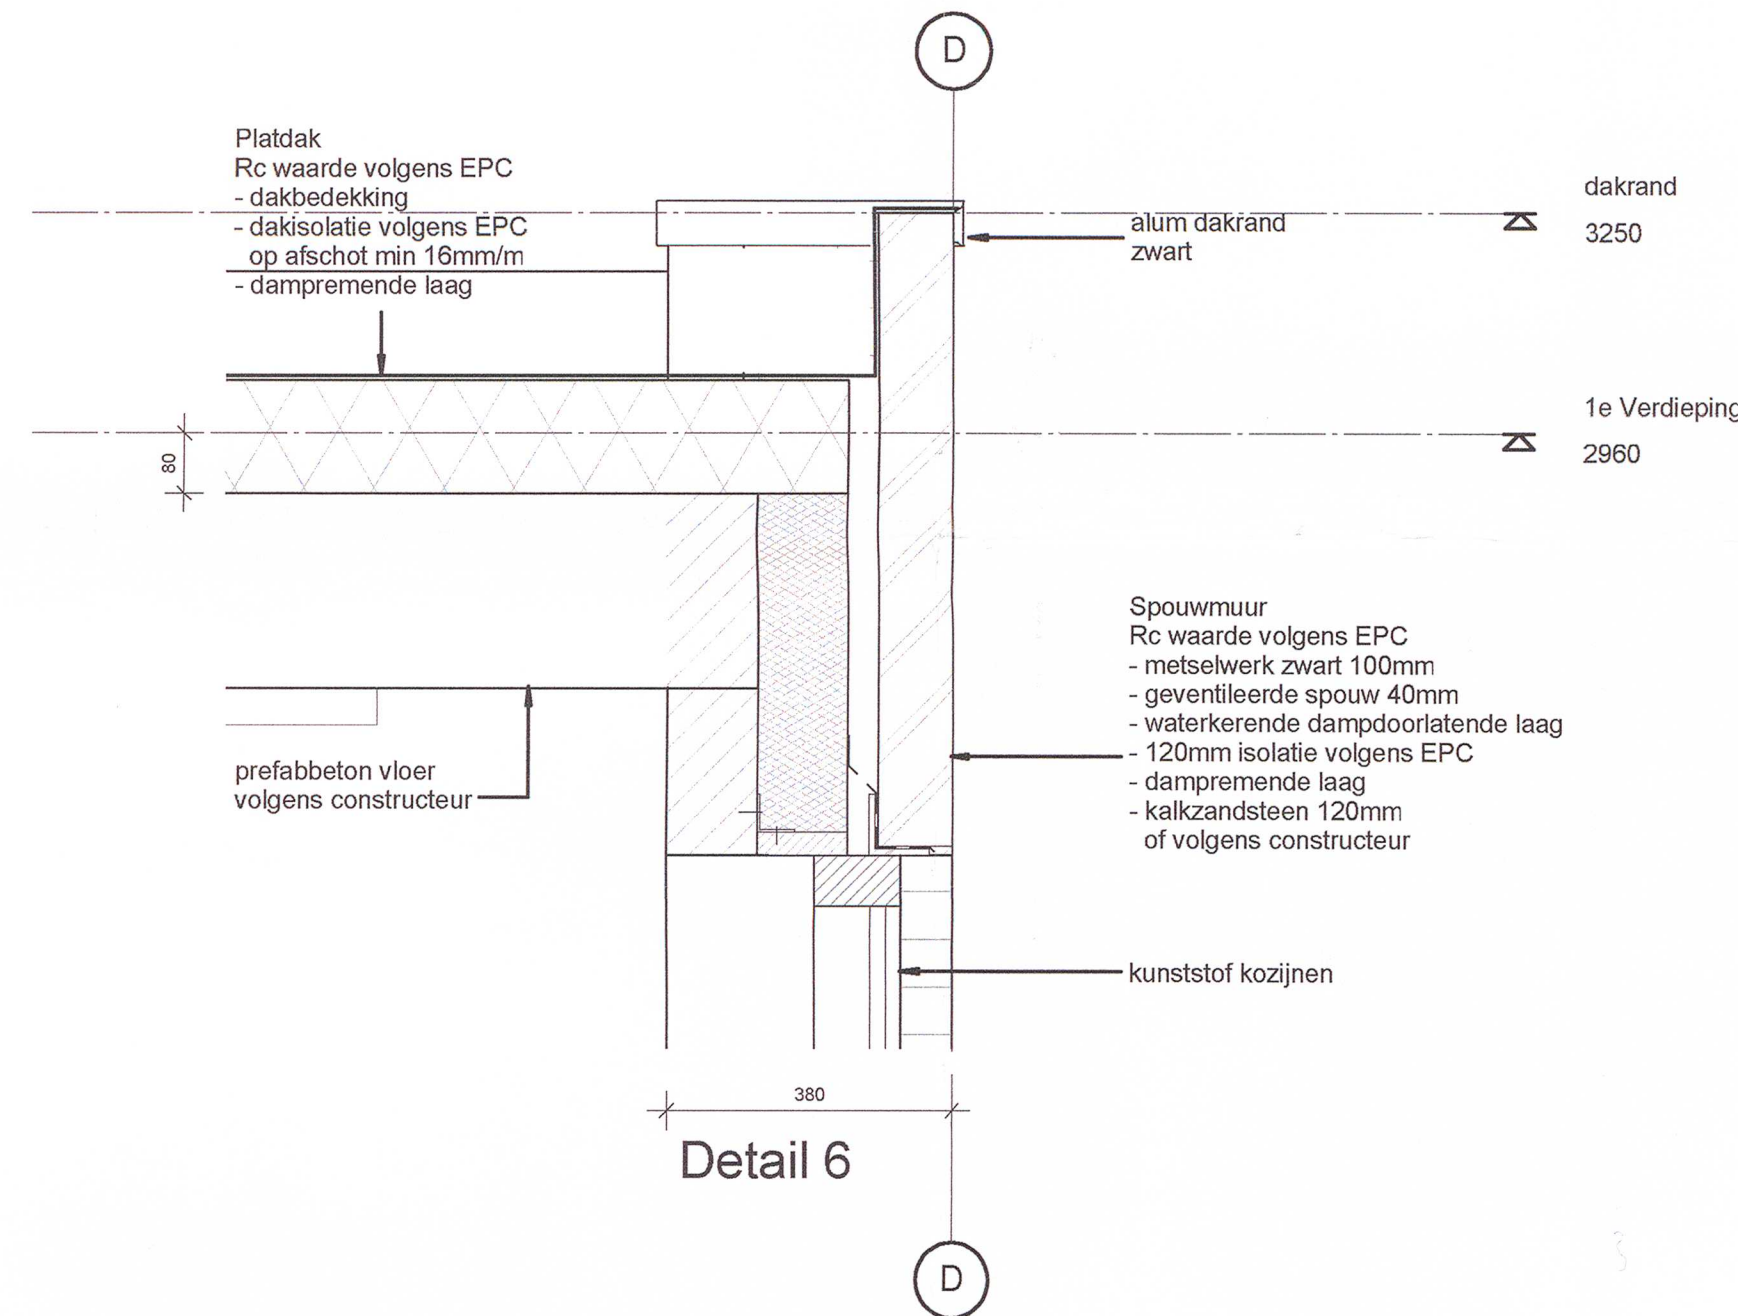
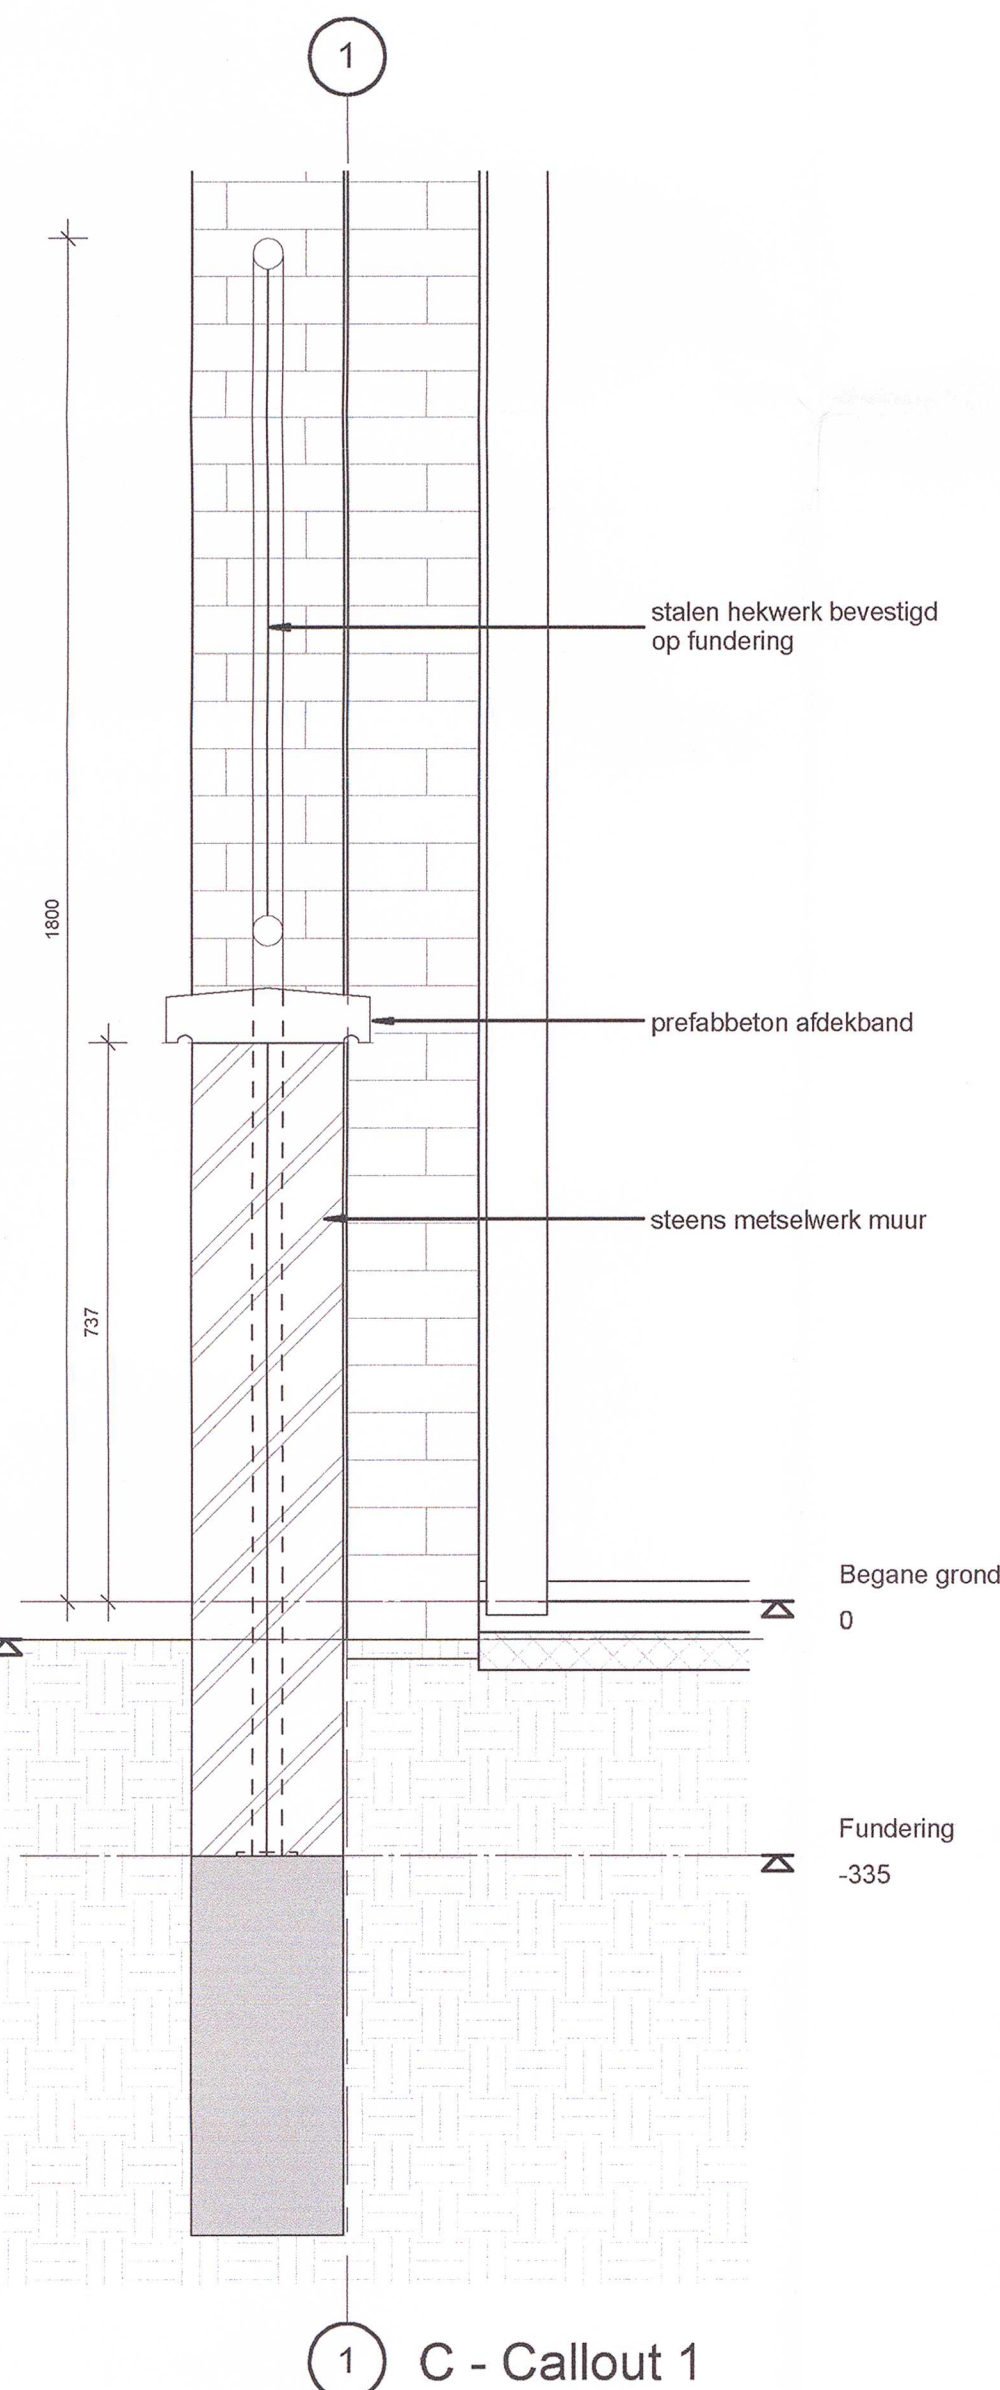
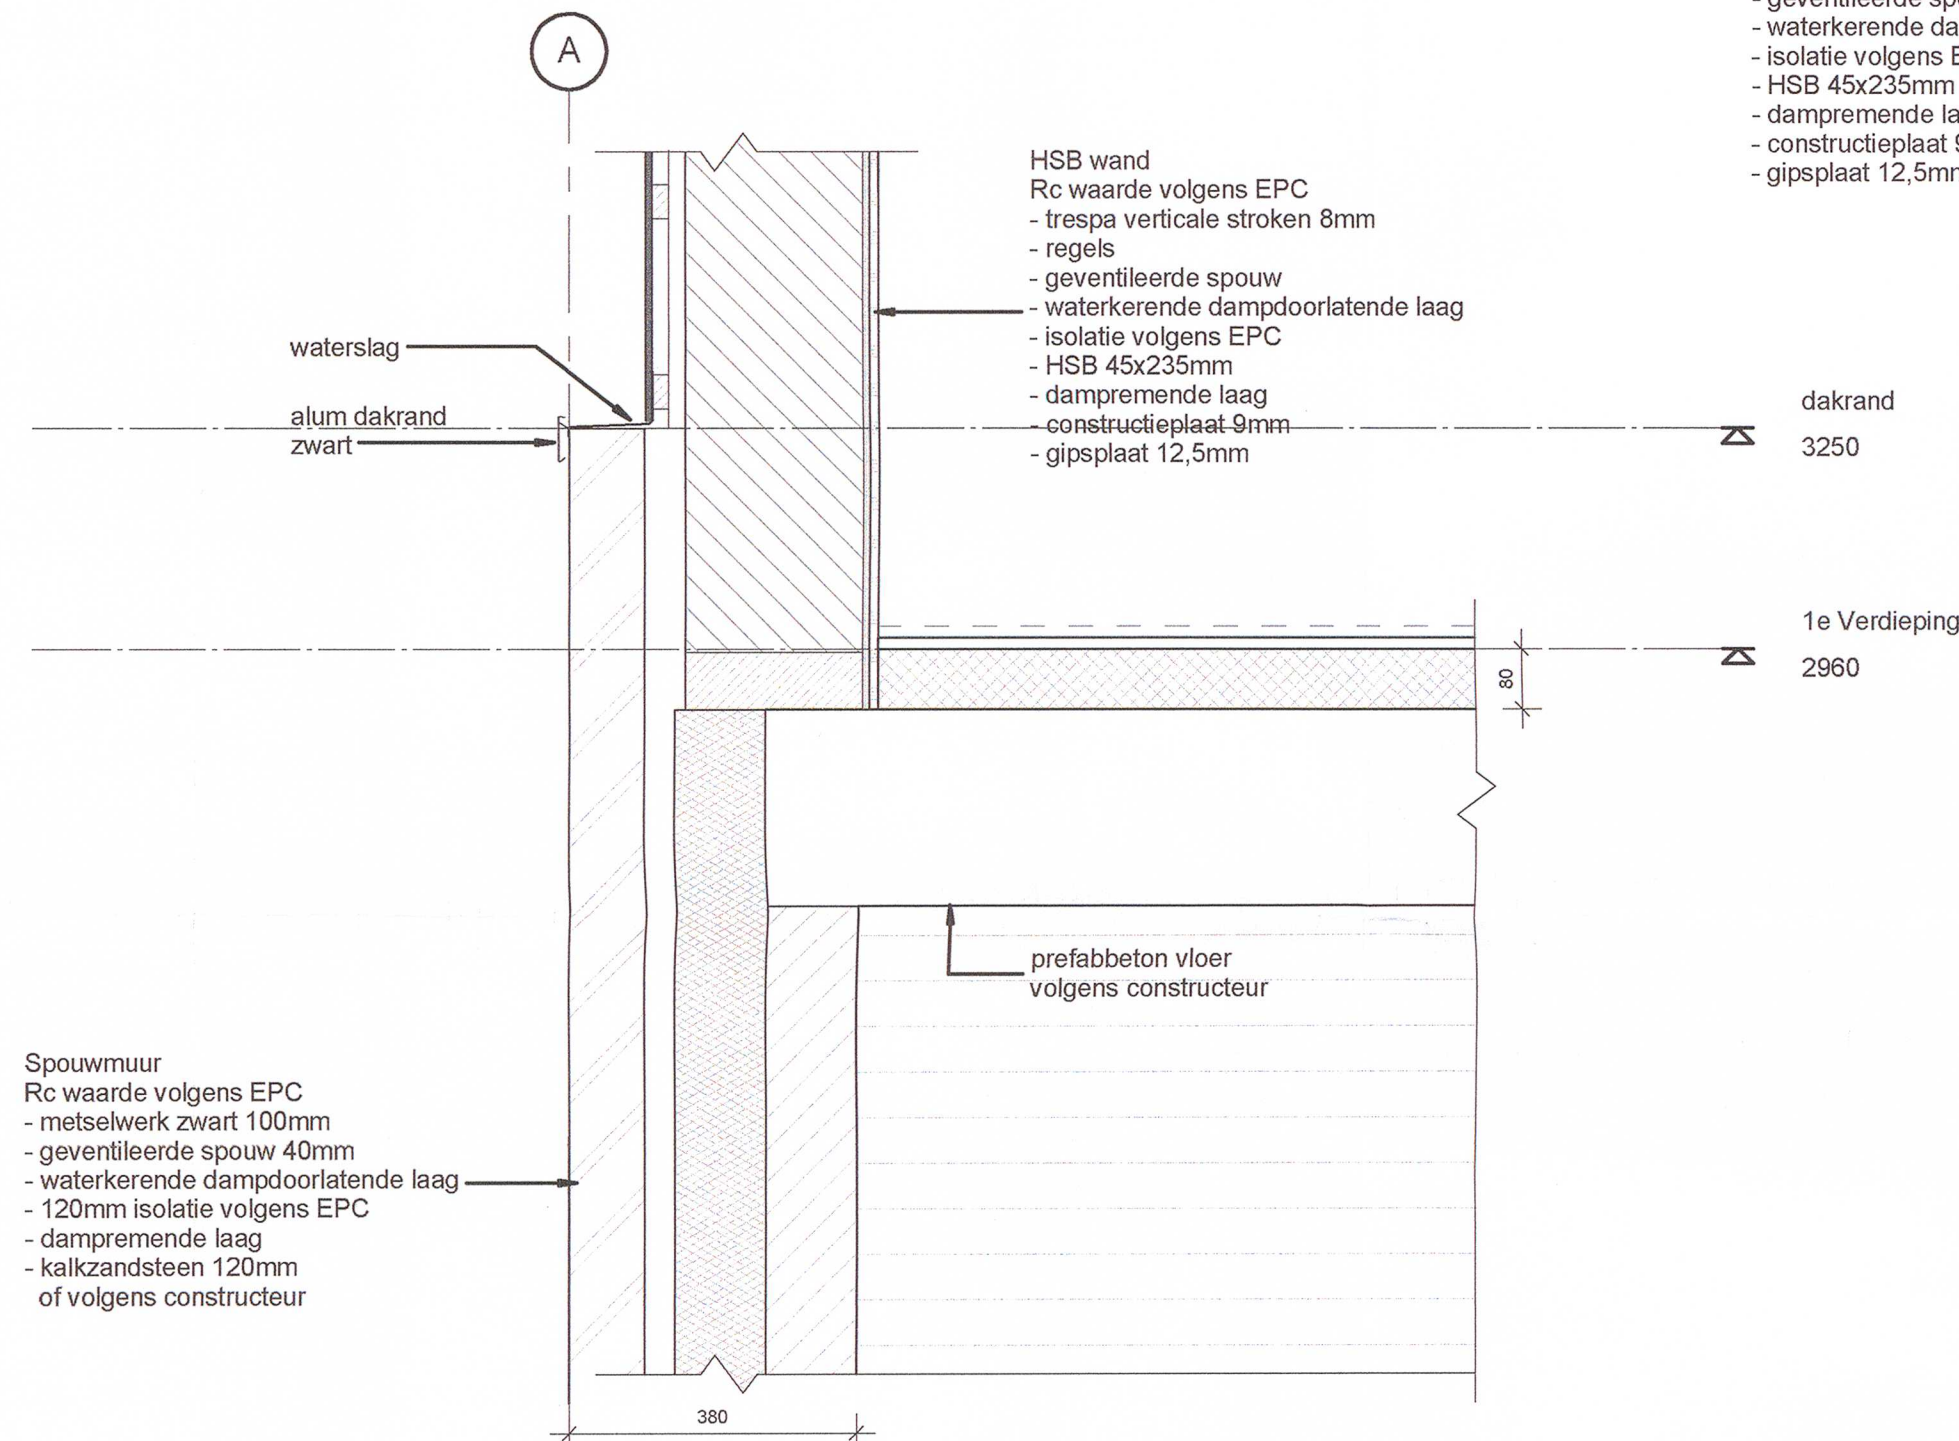
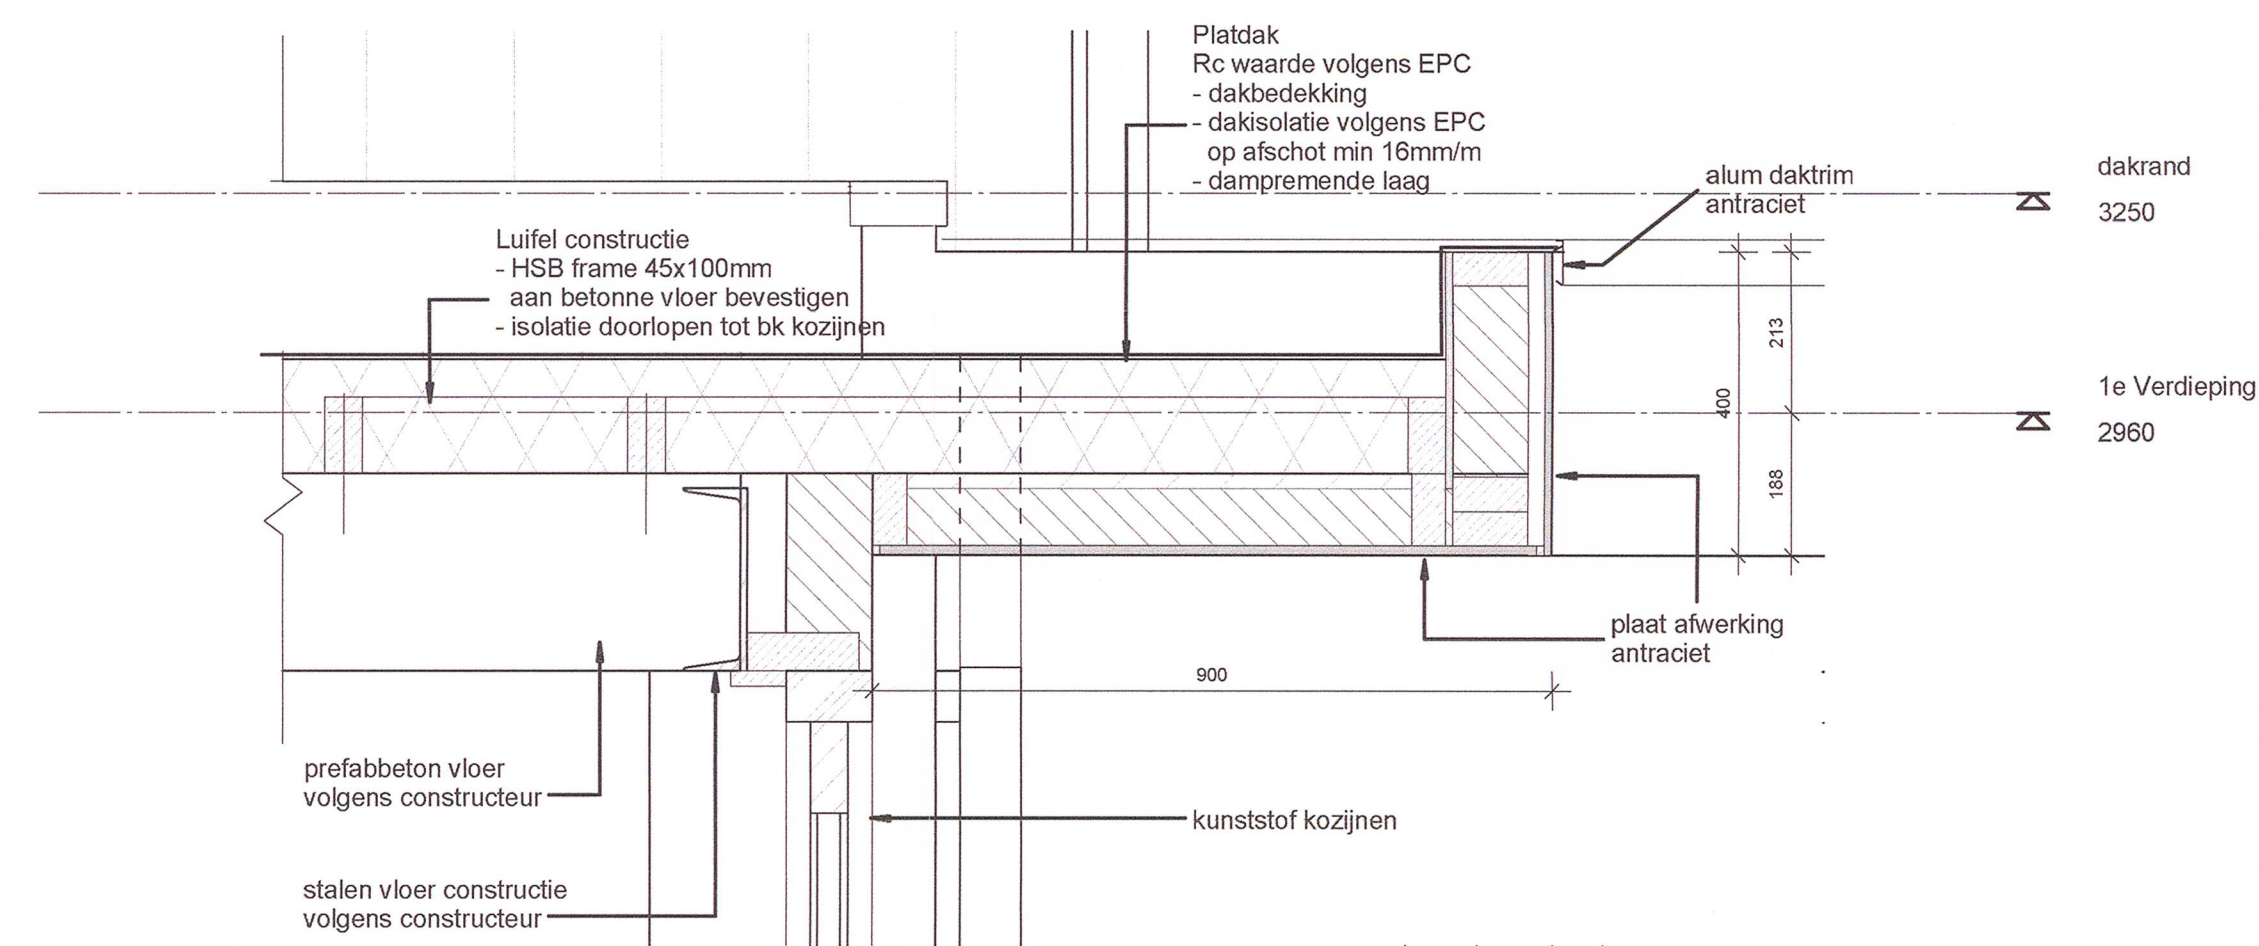
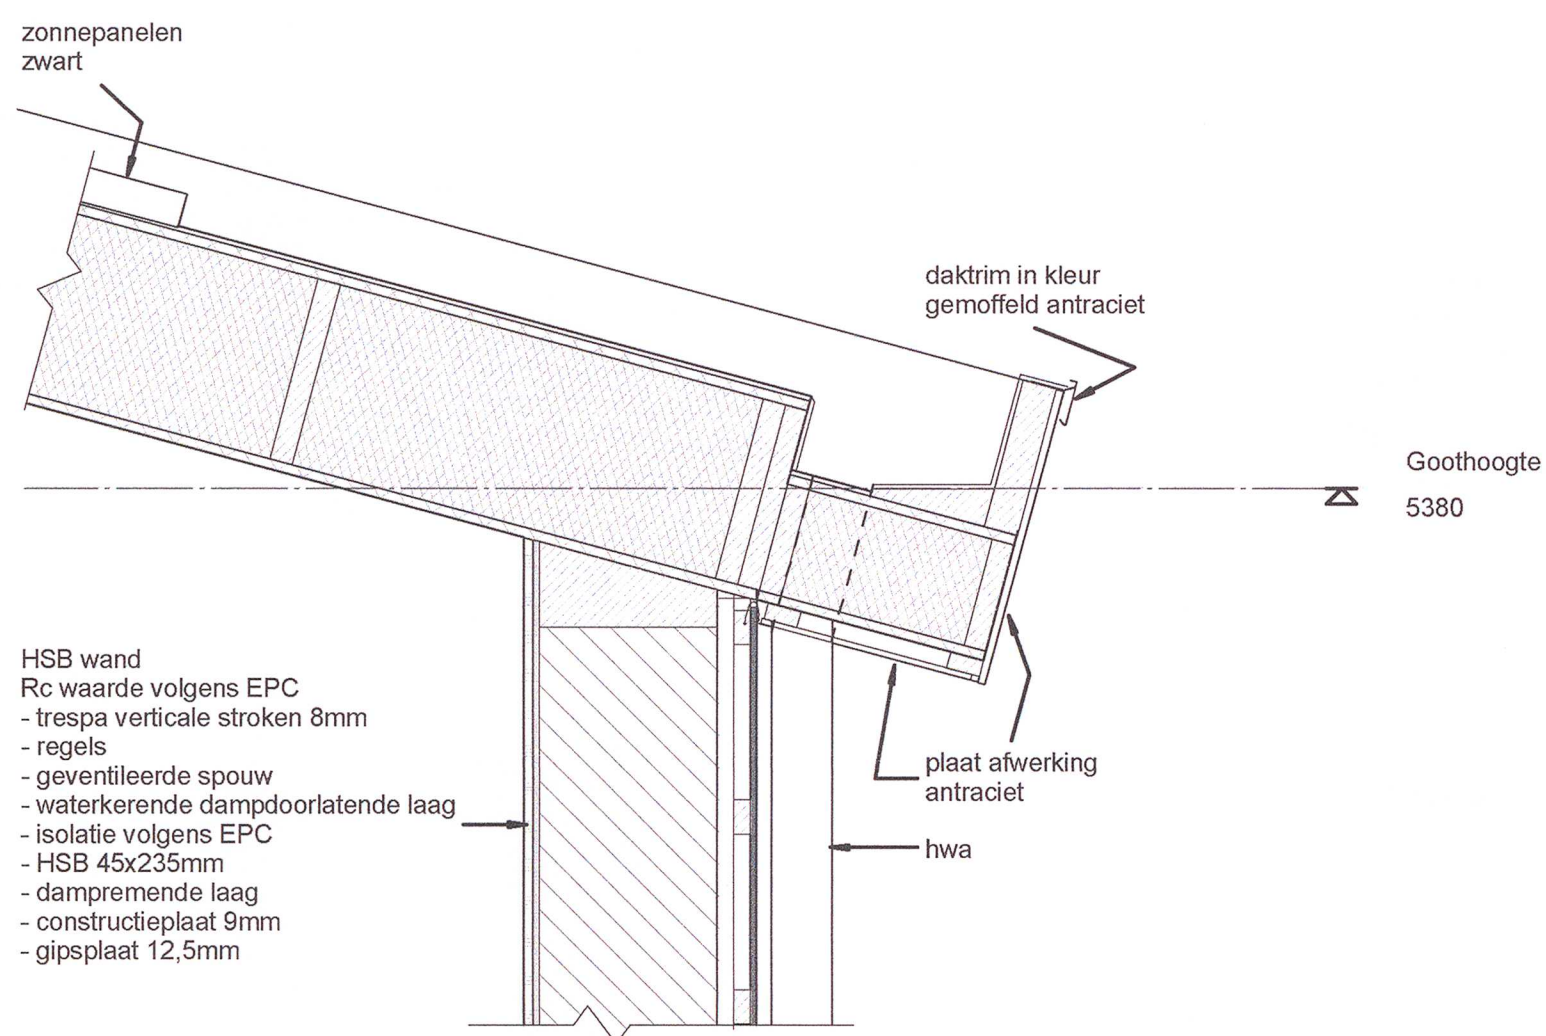


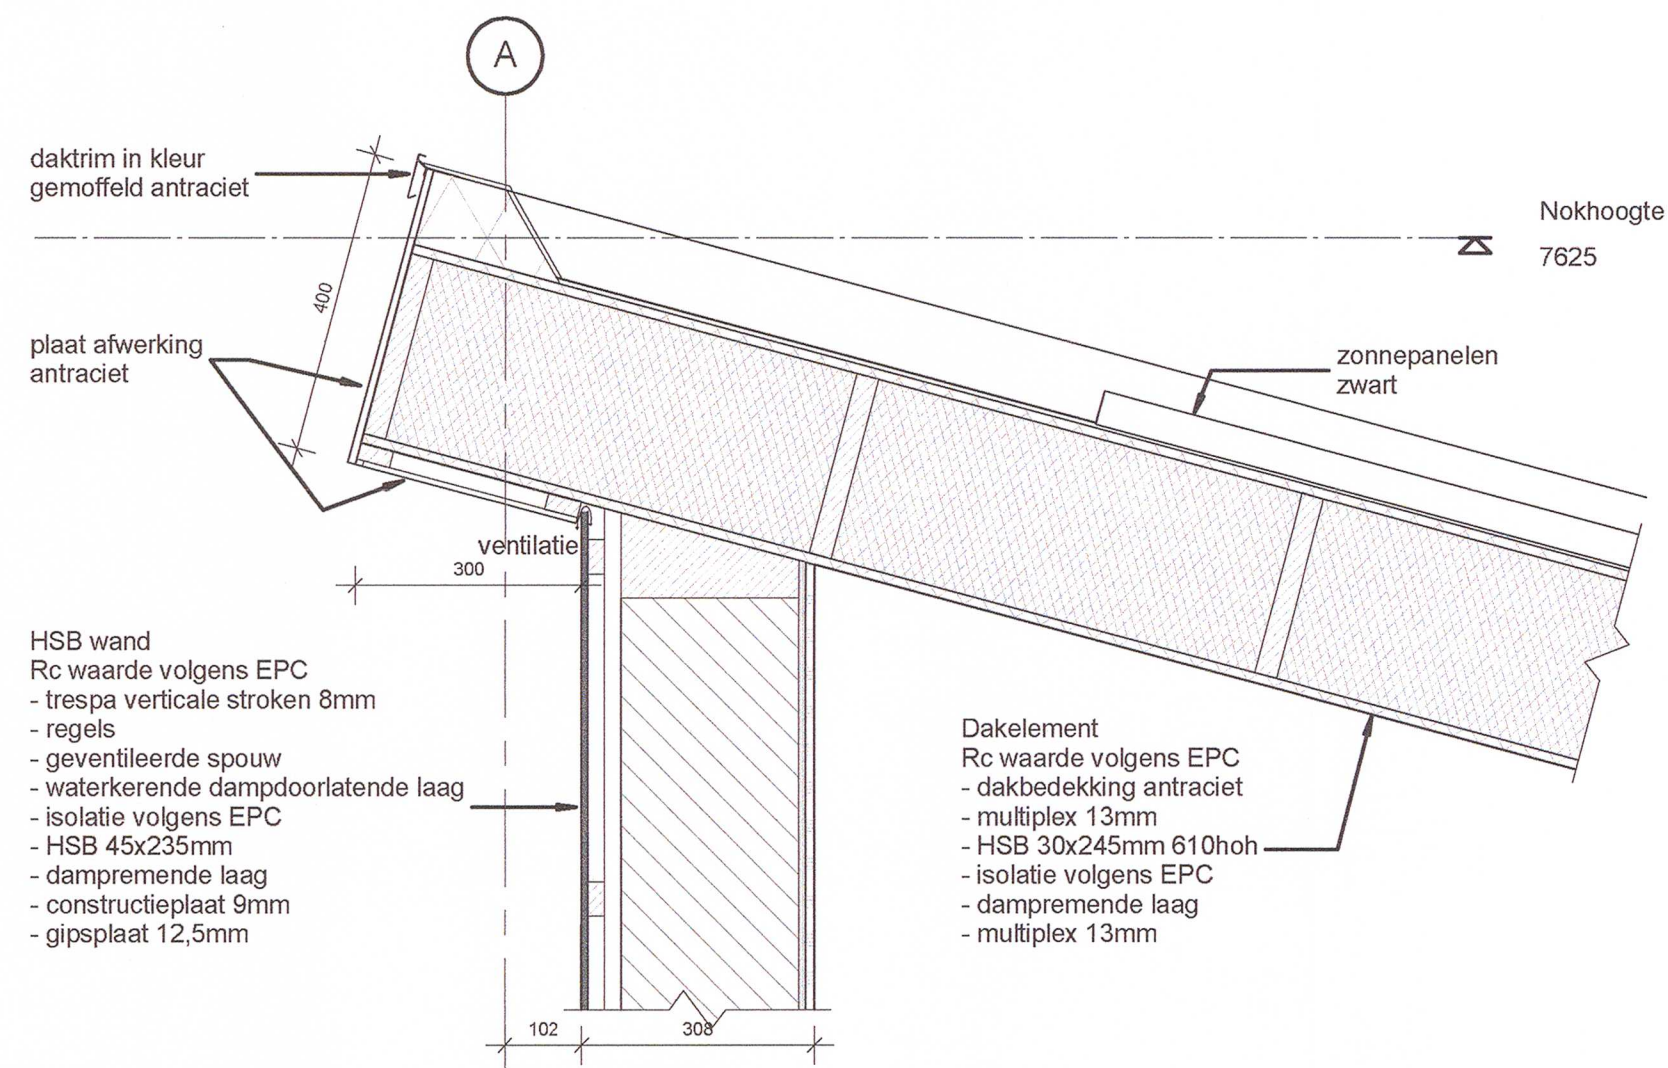

Gemeente Vlissingen
783127
WHS/2017/116

Behoort bij een besluit van
burgemeester en wethouders
van de gemeente Vlissingen d.d.
25 JAN. 2018

project	Patiowoningen Pauwenburg		
fase	Omgevingsvergunning		
onderwerp	Details		
opdrachtgever	Marsaki bv Goes		
werksnummer	214601	bladnummer	B-07
schaal	1:10	formaat	A1
datum	09-07-2017	wijziging	
WTS architecten Dok van Perry 21 4381 EL Vlissingen Postbus 2001 4380 CA Vlissingen			
0118 460500 info@wtsarchitecten.nl www.wtsarchitecten.nl			
WTS ARCHITECTEN			