Gemeente Amstelveen

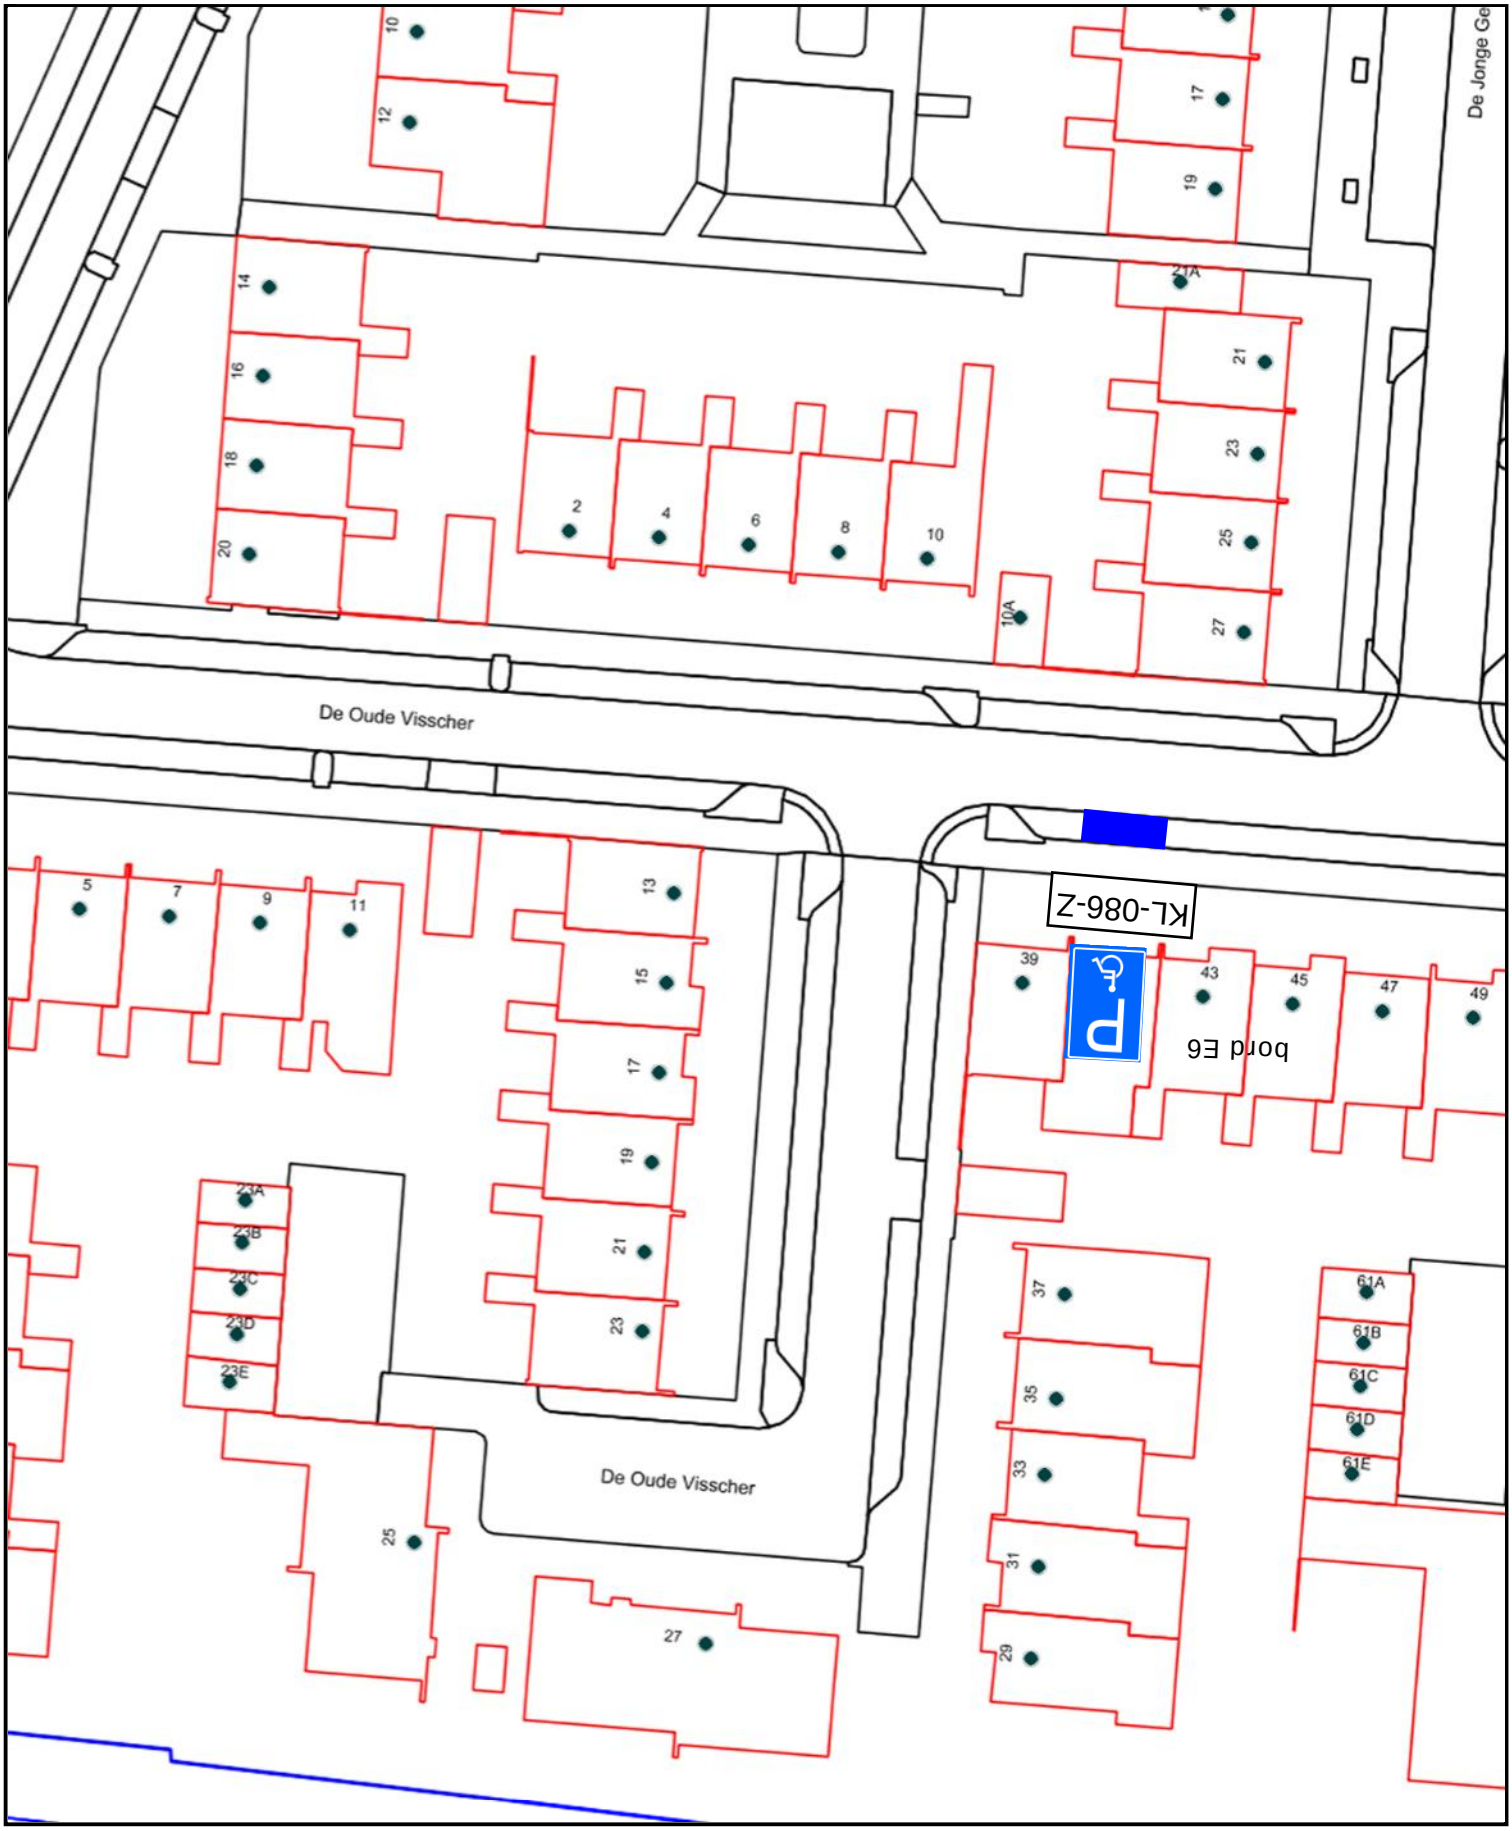

Gehandicaptenparkeerplaats op kenteken De Oude Visscher

Tekeningnummer P&A-PP-2018-09

Schaal 1:500

0 5 10 15m

Behoort bij besluit van burgemeester en wethouders van Amstelveen van 13 augustus 2018
zaaknummer Z-2018/040045