
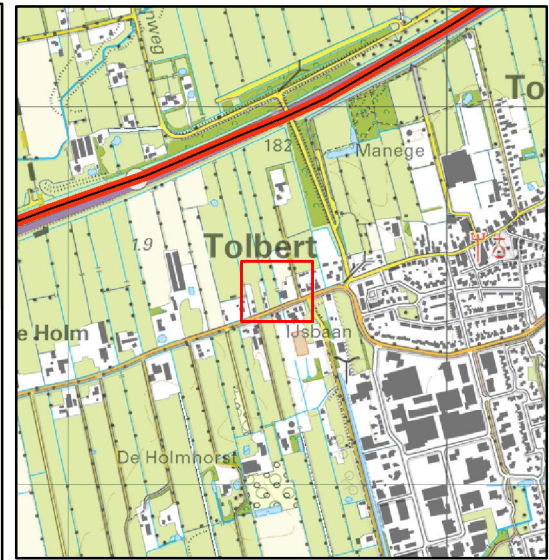


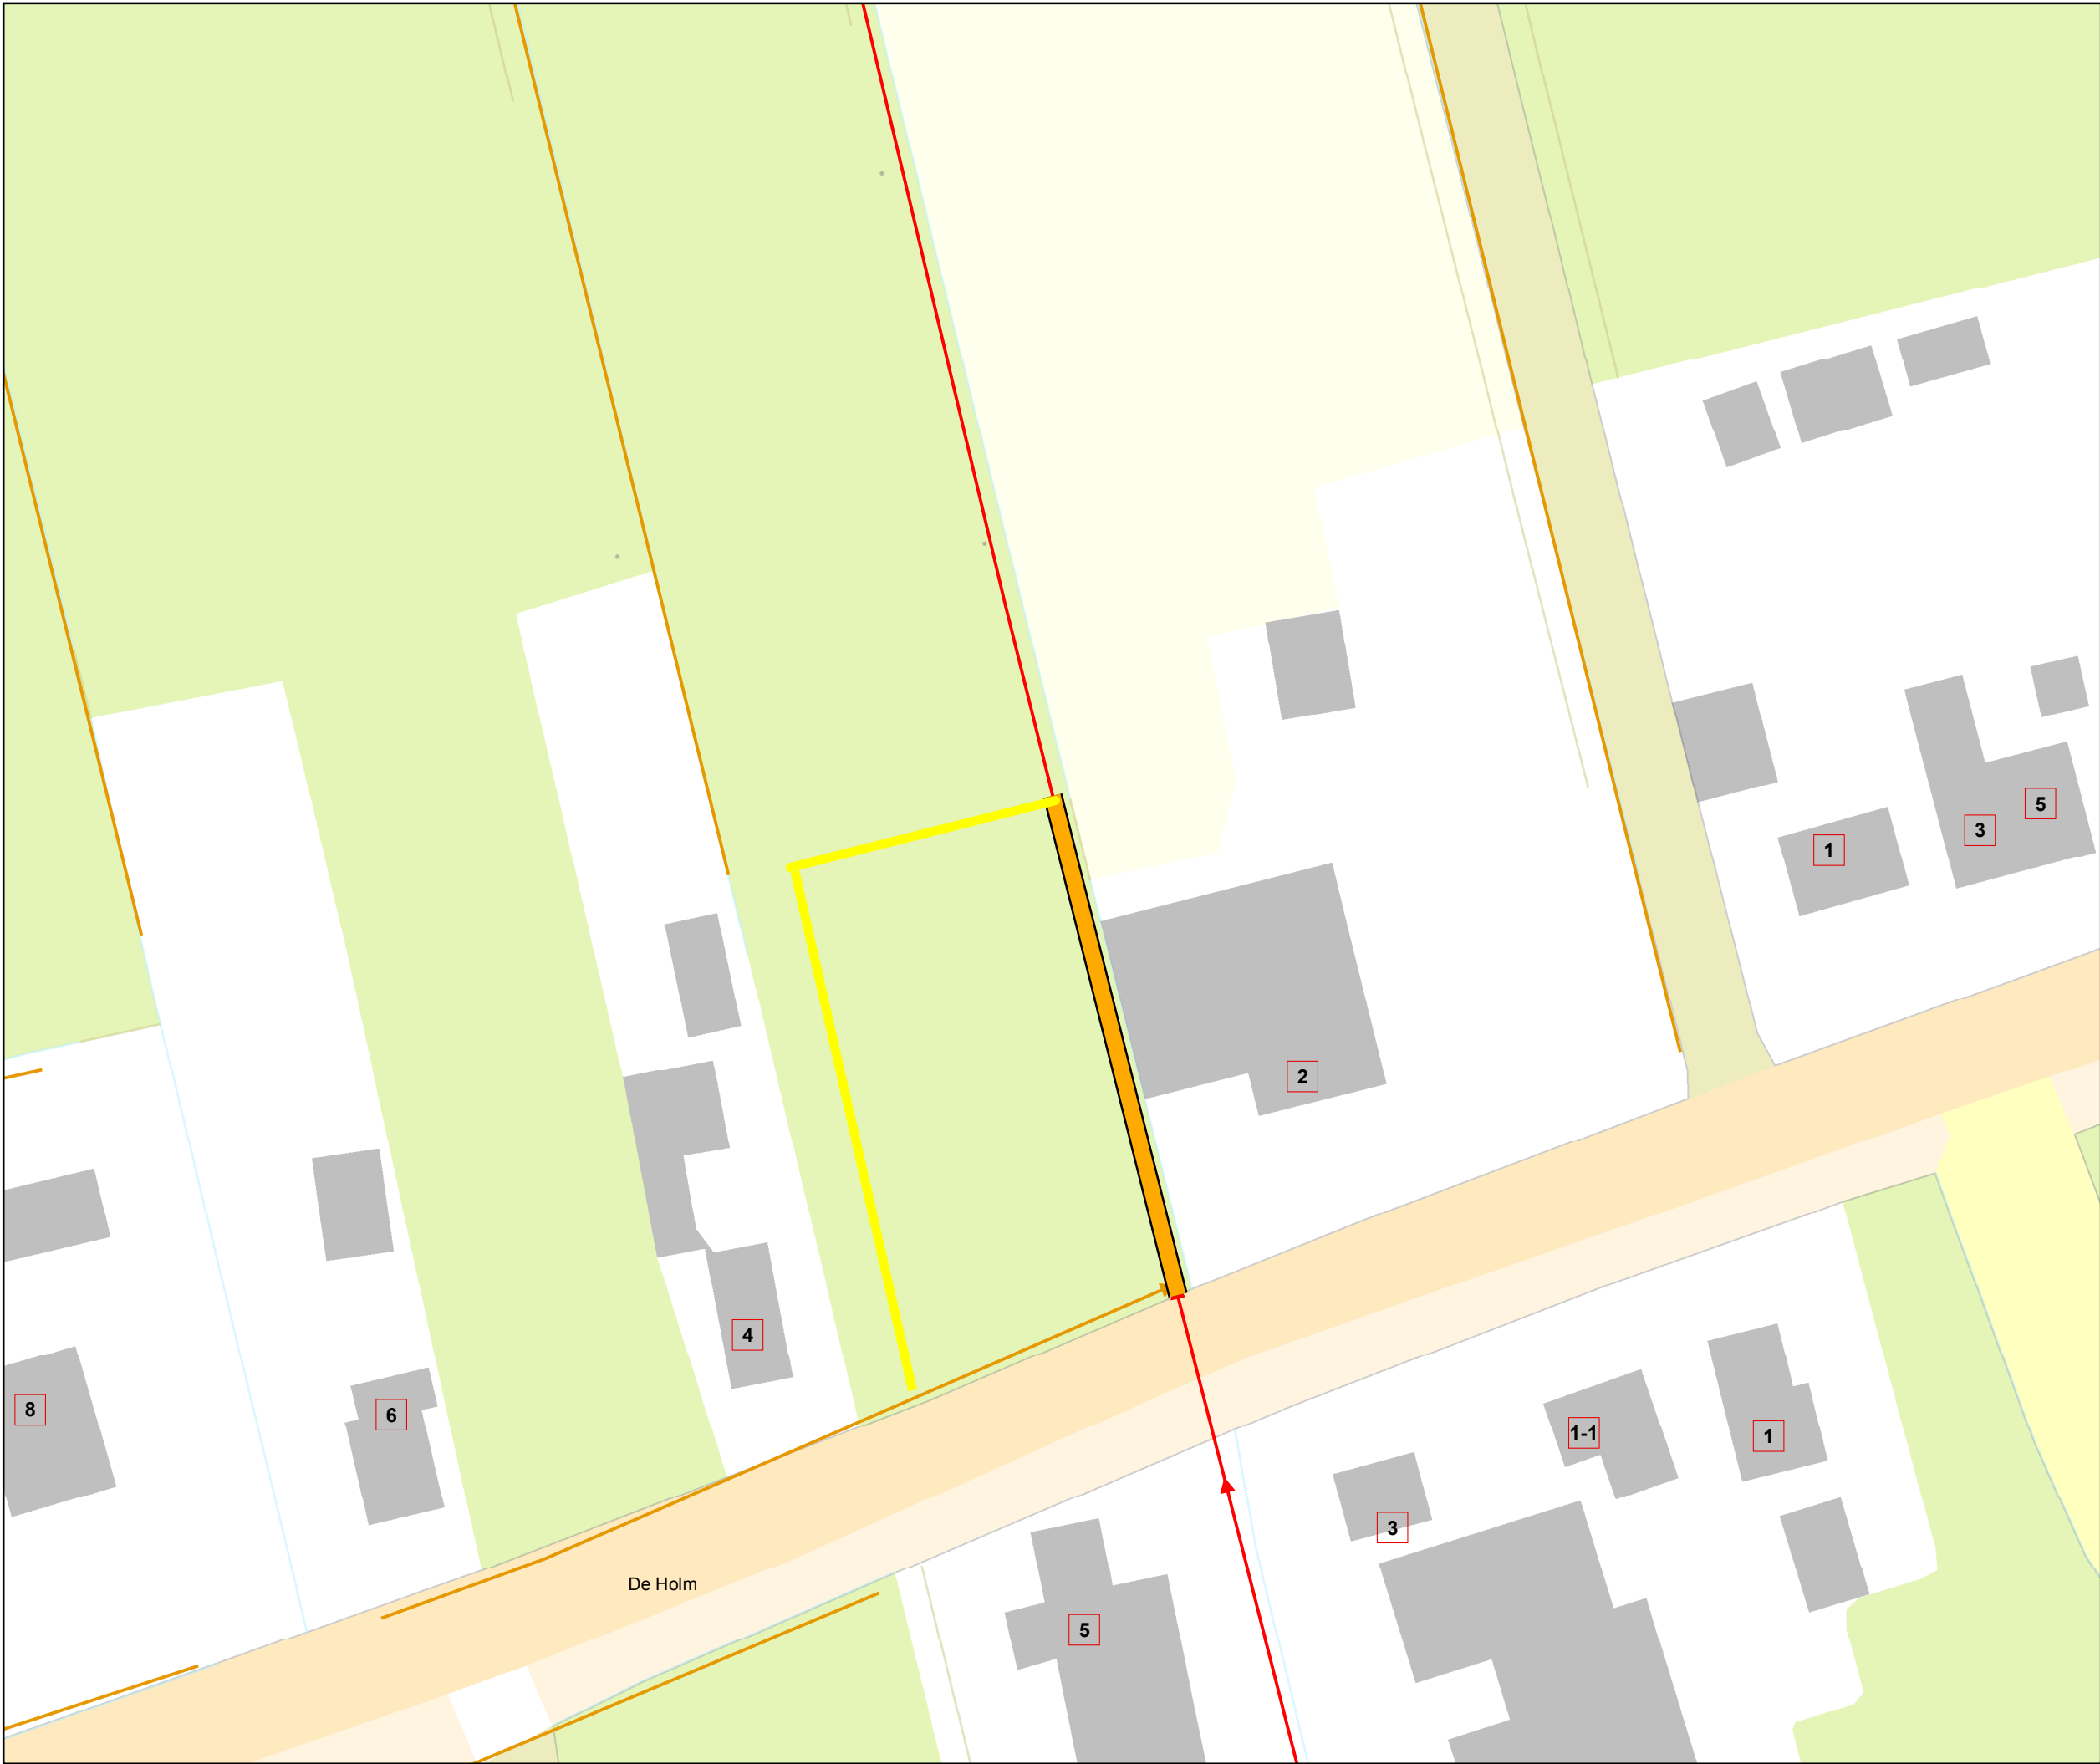

Overzicht schaal 1:20.000

Legenda

Oppervlaktelichamen

- Zonder vergunning aangelegde duiker van 500 mm, lengte 45 meter, zonder inspectieput.
- schouwsloot
- sloot
- dempen
- nieuwe sloten

Z/18/016443

Watervergunning voor het deels dempen van een schouwsloot, de aanleg van een duiker van 500 mm doorsnede en voor het graven van twee nieuwe sloten, nabij de Holm 2 te Tolbert,

Waterschap NOORDERZIJLVEST

21 augustus 2018	1:569
RJ Rittersma	Formaat A4