
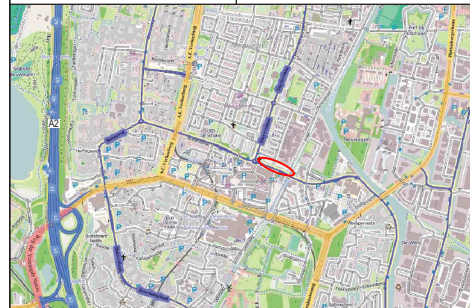


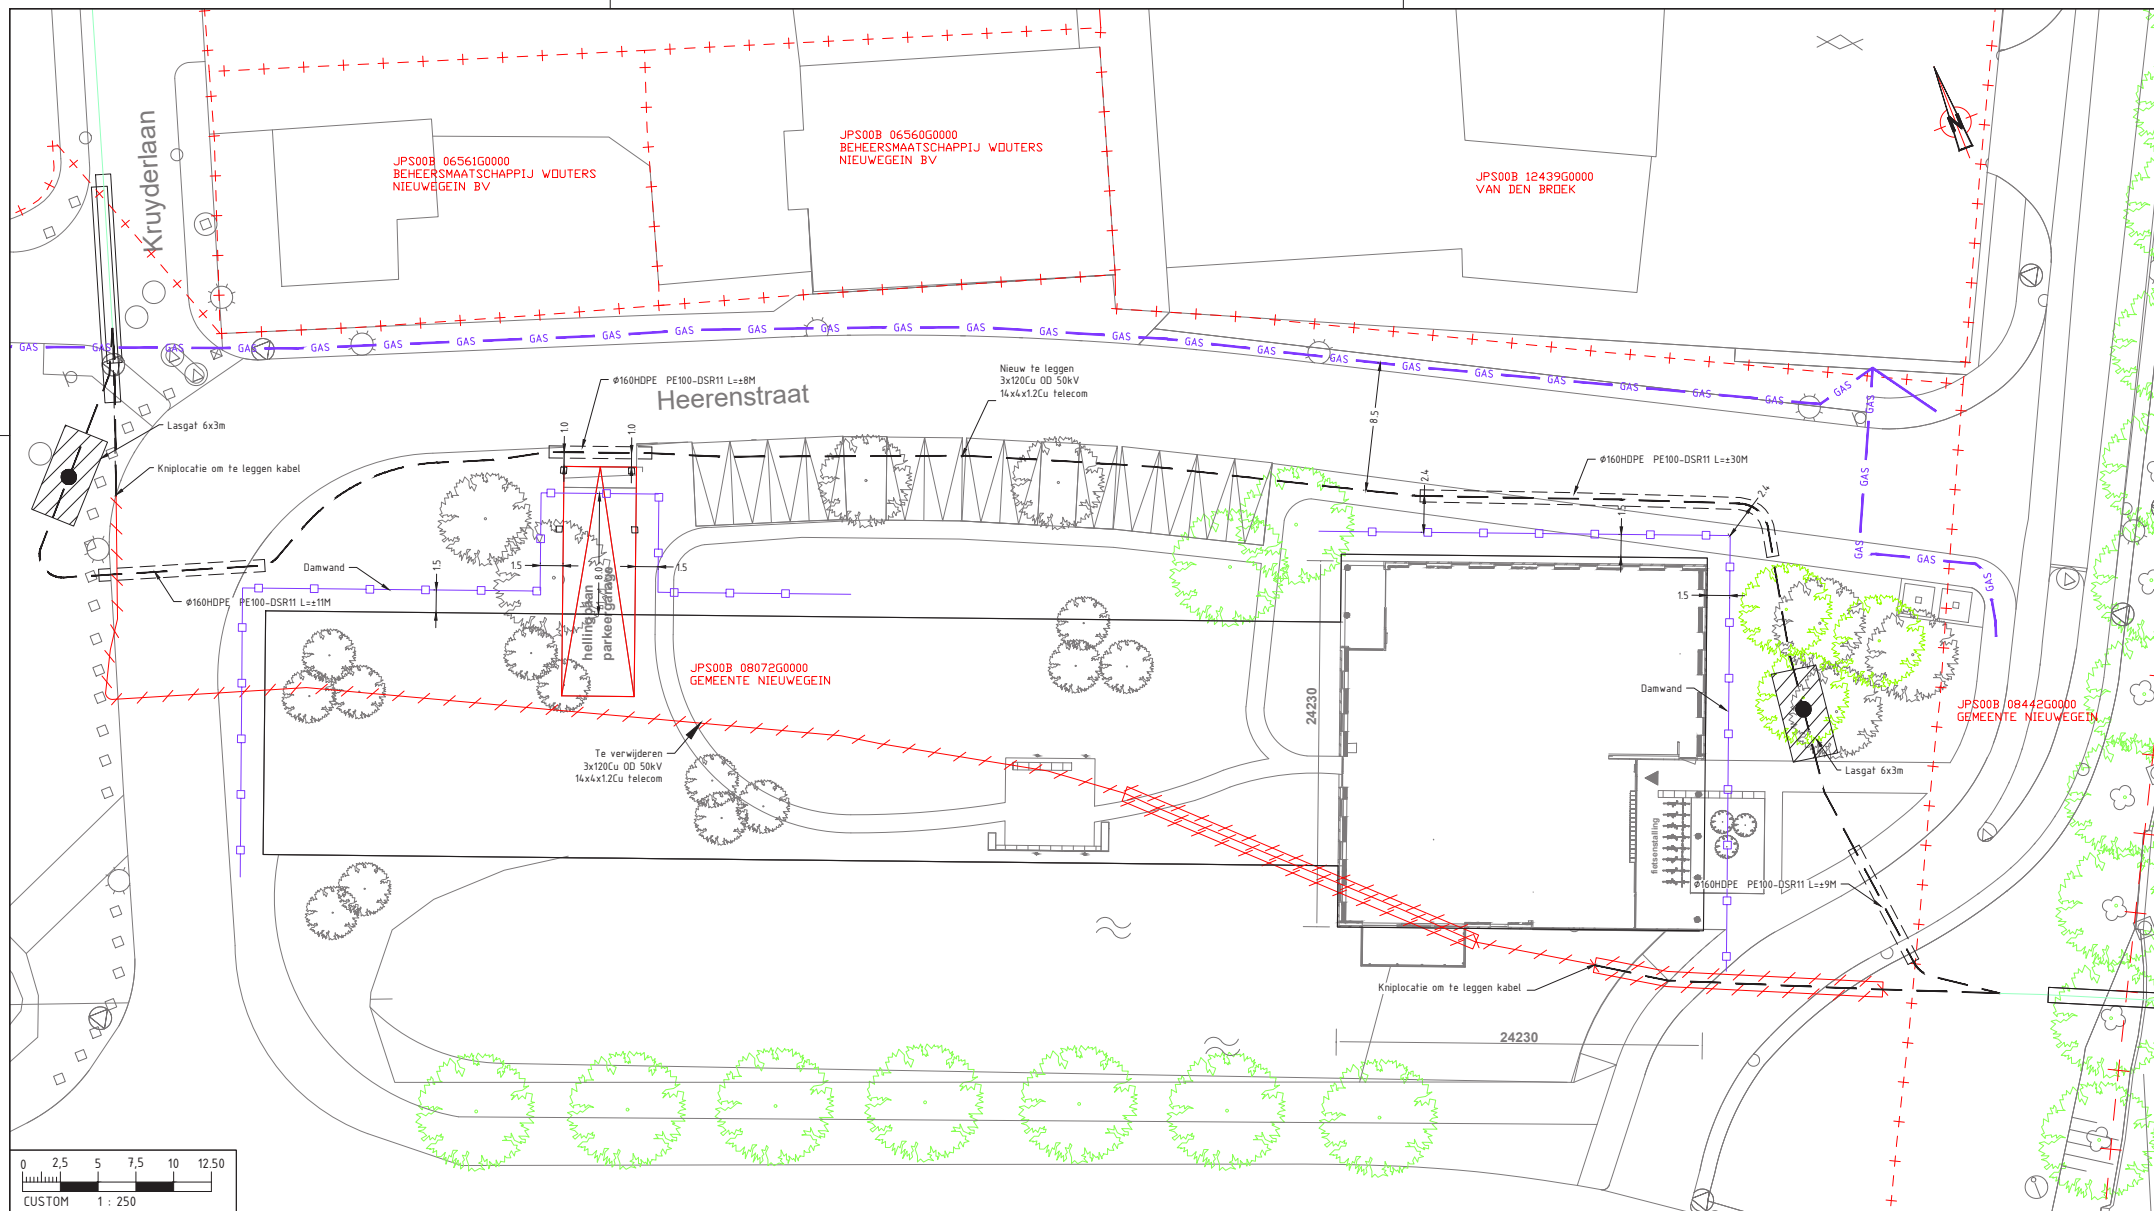

| Legenda ALGEMEEN |                           |
|------------------|---------------------------|
|                  | Te verwijderen MS kabels  |
|                  | Te leggen MS kabels       |
|                  | Bestaande mantelbuis      |
|                  | Te leggen mantelbuis      |
|                  | Te verwijderen mantelbuis |
|                  | Te maken boring           |
|                  | Bestaande mof             |
|                  | Nieuw te maken mof        |
|                  | Kadastrale grens          |

|                                                                                      |            |                     |      |                      |
|--------------------------------------------------------------------------------------|------------|---------------------|------|----------------------|
| 1                                                                                    | 10-07-2018 | SL                  | HV   | voor vergunning      |
| 0                                                                                    | 10-07-2018 | SL                  | HV   | eerste opzet         |
| Rev.                                                                                 | Datum      | Get.                | Gez. | WIJZIGING            |
| <div>STEDIN™</div>                                                                   |            |                     |      |                      |
| <div>Joulz</div>                                                                     |            |                     |      |                      |
| OPDRACHTGEVER :                                                                      |            |                     |      |                      |
| ONTWERP : S.Latuhu                                                                   |            | GETEKEND : S.Latuhu |      | DATUM : 10 juli 2018 |
| PROJ.NR. : UP-001233                                                                 |            | SCHAAL : 1:250      |      | FORMAAT : A2         |
| PROJECT :<br>Kruyderlaan te Nieuwegein<br>Verwijderen en nieuw te leggen 50 kV tracé |            |                     |      |                      |
| ONDERWERP :<br>Verwijderen en nieuw te leggen 50kV 3x120Cu OD kabel + 14x4x1.2Cu TC  |            |                     |      |                      |
| <div>Postbus 19230<br/>3001 BE Rotterdam<br/>PM_Teamtrace@joulz.nl</div>             |            |                     |      |                      |
| TEKENING NR. :<br>2018.07.0001-100                                                   |            |                     |      |                      |

Deze tekening is eigendom van Joulz B.V. Zonder haar toestemming mag niets uit deze tekening worden gebruikt, gekopieerd of aan derden ter beschikking worden gesteld.