



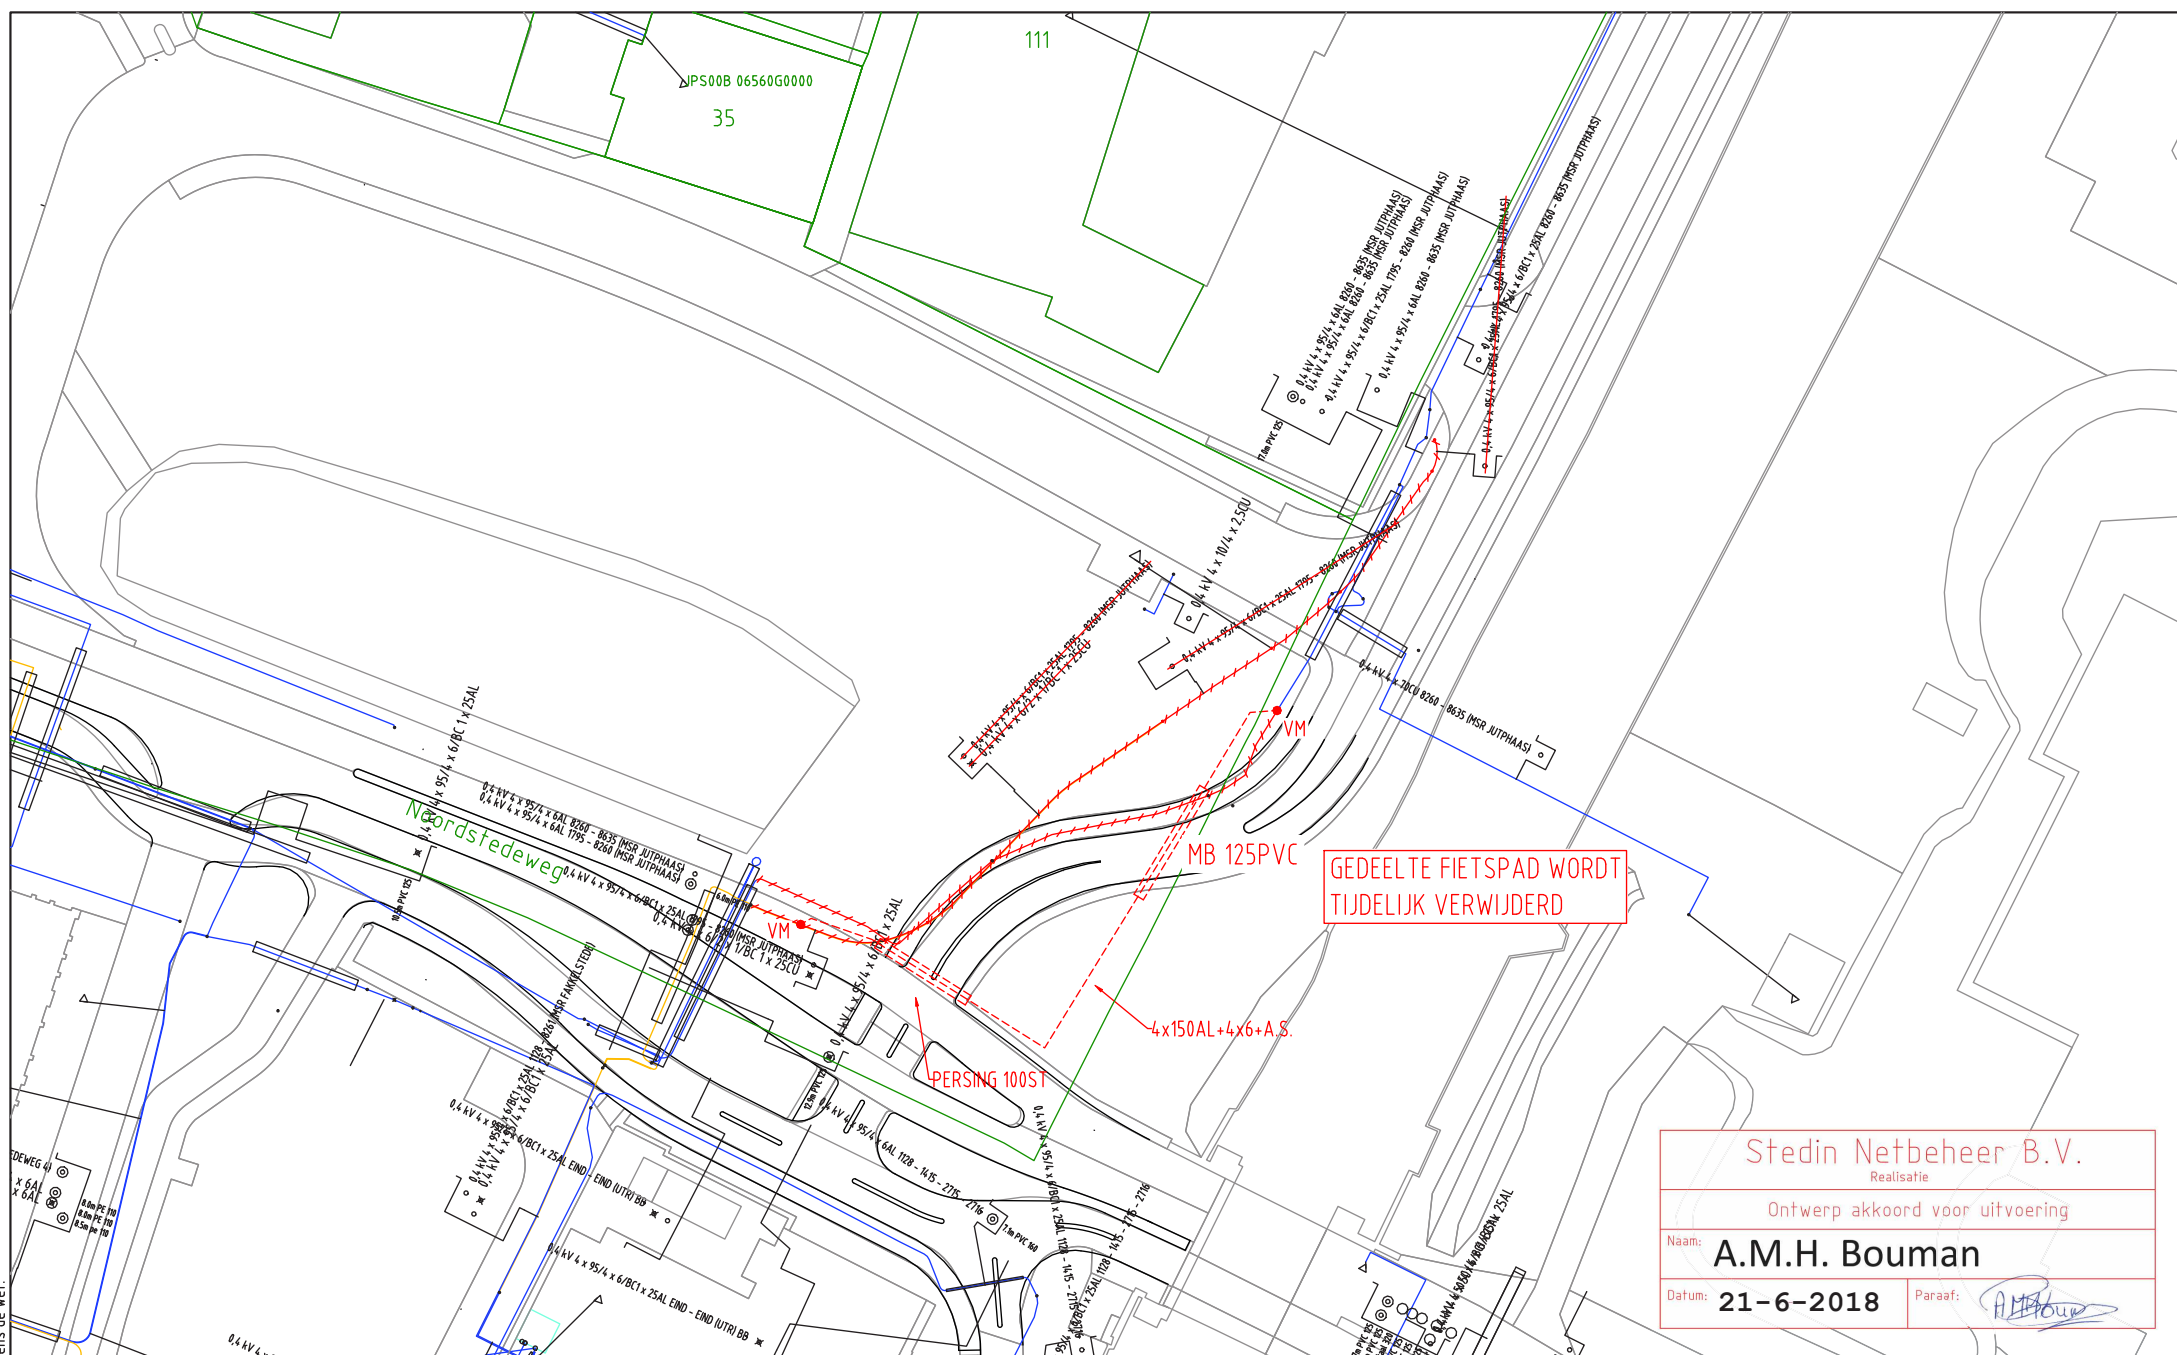

Stedin Netbeheer B.V.	
Realisatie	
Ontwerp akkoord voor uitvoering	
Naam:	A.M.H. Bouman
Datum:	21-6-2018
Paraaf:	<i>A.M.H. Bouman</i>

ELEKTRA NIEUW	LS-kast	Station	Leveringspunt	Laadpaal	OV mast
	Mast bovengronds	Mof	Bescherming	Abc Tekst	Zinkerbord
ELEKTRA BESTAAND	Kabel nieuw	Kabel te rijden	Kabel te rooien	Buiten Bedrijf	Kadaster
	LS-kast	Station	Leveringspunt	OV mast	Mast bovengronds
	0,4 kV/OV	0,4 kV	OV	3 kV	6 kV
	23 kV	25 kV	50 kV	66 kV	150 kV
	Buiten Bedrijf	Telecom	Aardkabel	Gelijkspanning	

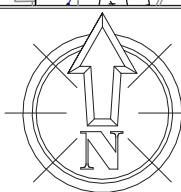

Opmerkingen/Tracélengte;		Wijz: #0		Get: M.S. Janssen	
STEDIN		20180605 Trace Elektra		Datum: 7-6-2018	
Formaat: A3		Kruyderlaan 35 Nieuwegein		Gec: M.S. Janssen	
Schaal: 1:500		Detailontwerp/Vergunning E		Project: 930000077185 Project	
Volgend bladnr:				Ordernr: 50139228	
				Documentnr: 20180605-0000-040	
				Status: Vrij voor uitvoering	
				Bladnr: 040	