


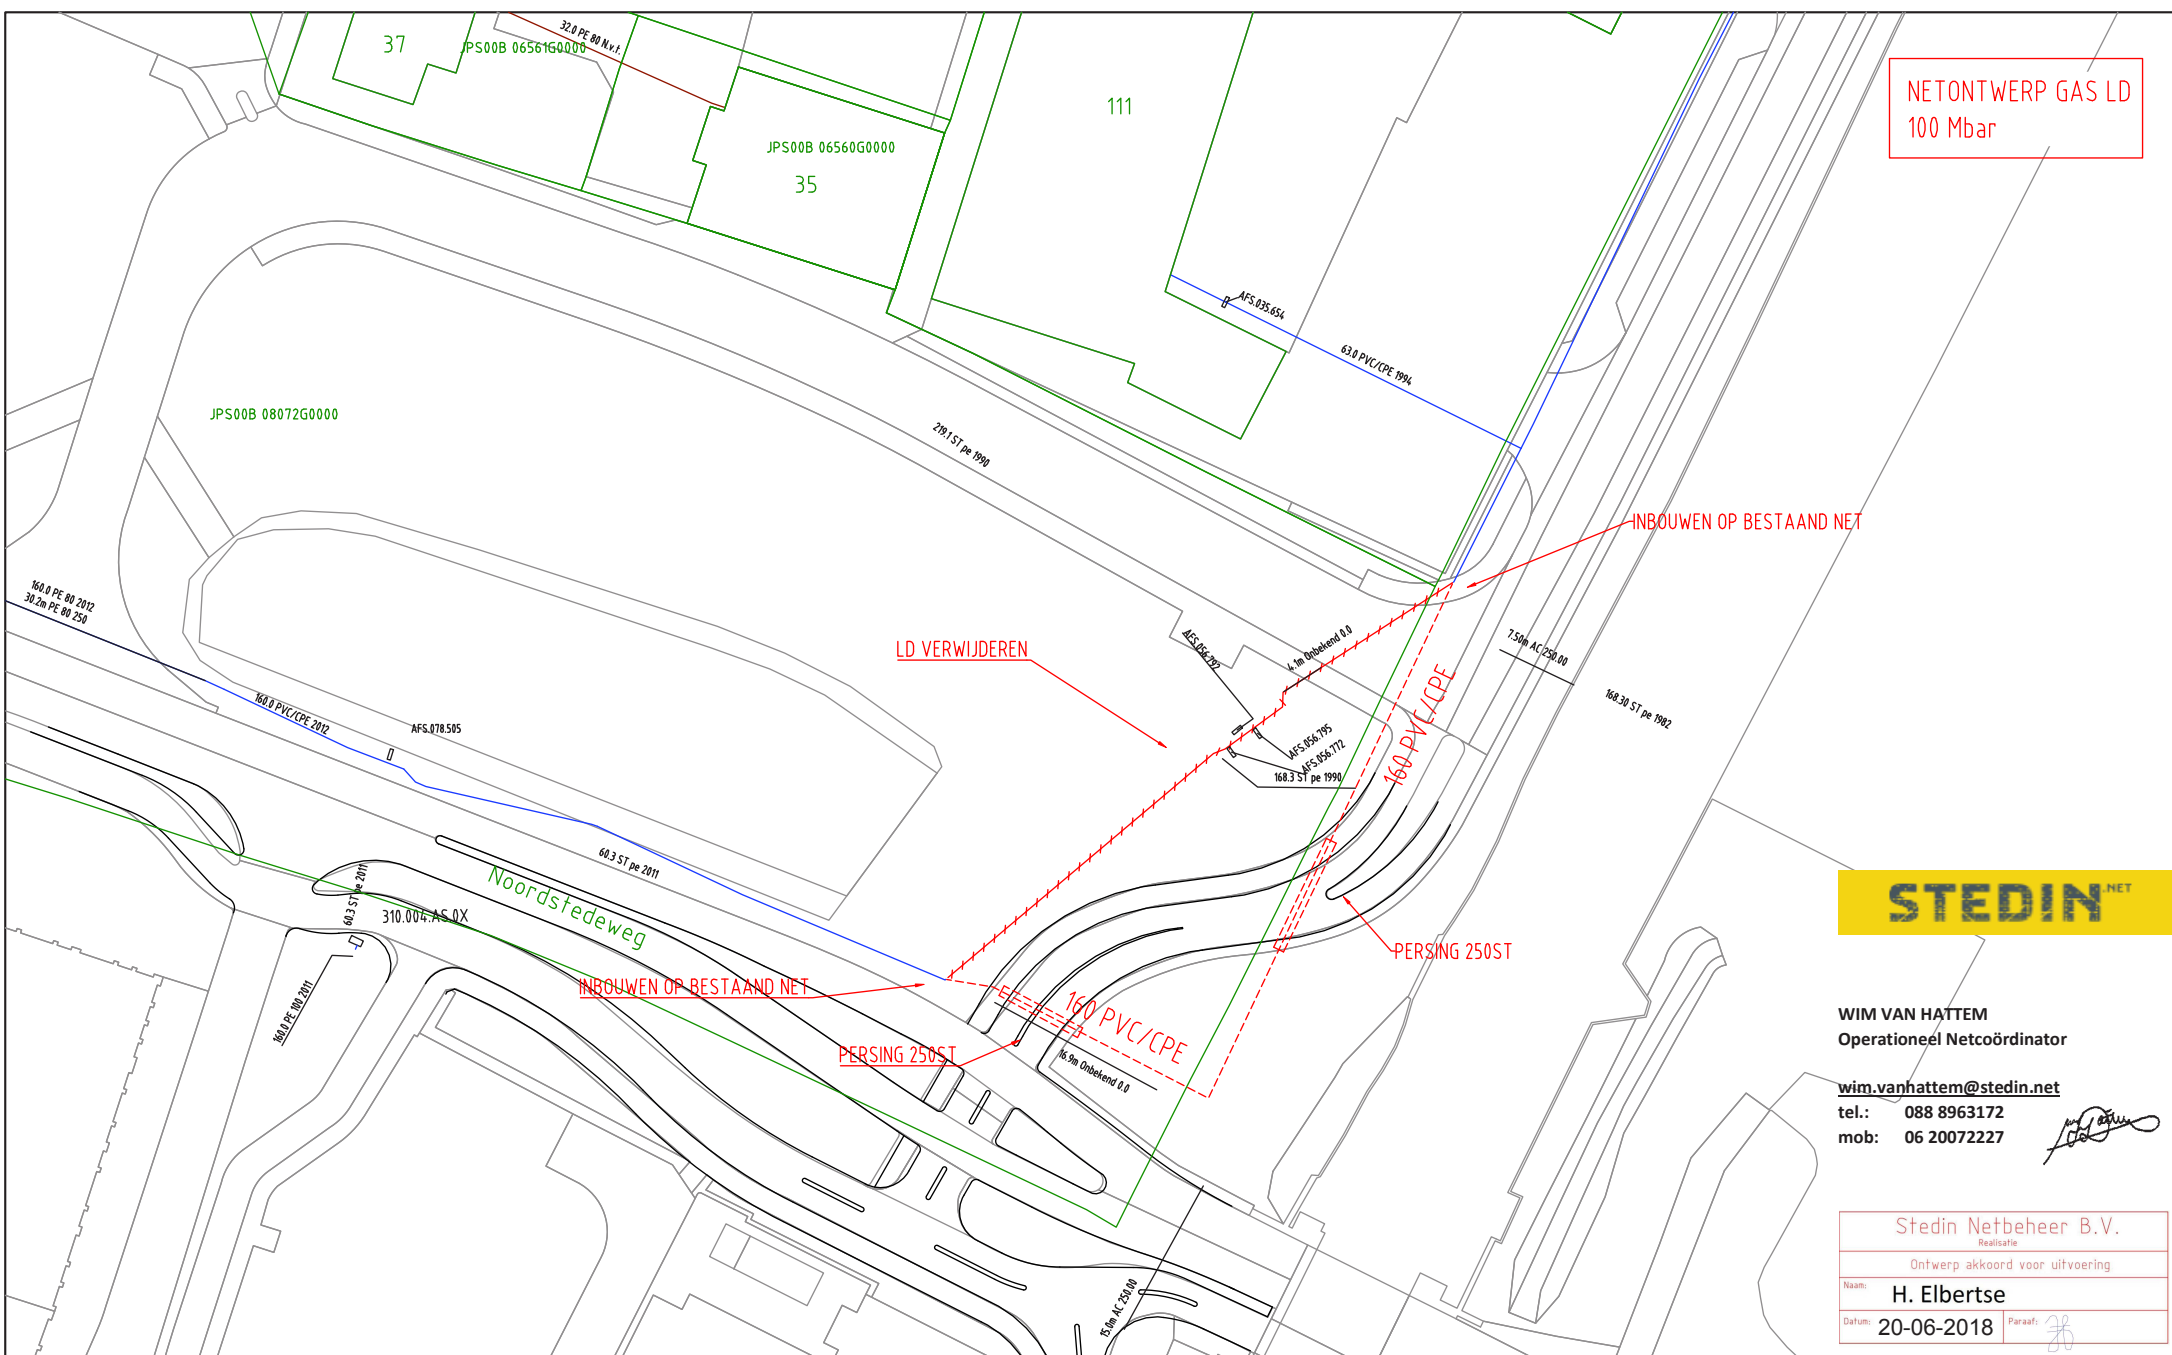

NETONTWERP GAS LD
100 Mbar


STEDIN NET

WIM VAN HATTEM
Operationeel Netcoördinator

wim.vanhatterm@stedin.net
tel.: 088 8963172
mob: 06 20072227

Stedin Netbeheer B.V.
Realisatie
Ontwerp akkoord voor uitvoering
Naam: **H. Elbertse**
Datum: **20-06-2018** Paraaf:

GAS NIEUW	Station	Buitenkast	LD-aansluiting	Aanboring	T-stuk	Afsluit	Bescherming
GAS BESTAAND	Eindstuk	Verloopstuk	Materiaalovergang	Leeftijdsovergang	Abc Tekst	Zinkerbord	Isolatiekoppeling
	Leiding nieuw	Leiding te rijzen	Leiding te rooien	Buiten Bedrijf	Afblaas	Kadaster	
	Station	Buitenkast	Leveringspunt	Aanboring	T-stuk	Afsluit	Bescherming
	Materiaalovergang	Leeftijdsovergang	Eindstuk	Reparatiestuk	Verloopstuk	Diepteligging	KB annode
	Isolatiestuk	Stoppelpunt	Zakbaak	Ext. huisdrukregelaar	KB meetpaal	KB meetpunt	Lekherstel
	30/100/200 MBar	30 MBar	100 MBar	200 MBar	1 - 4 Bar	8 Bar	Buiten Bedrijf

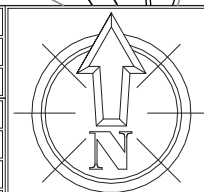

Opmerkingen/Tracé lengte;	
STEDIN	20180607 Trace Gas Kruyderlaan 35 Nieuwegein
Formaat: A3	Detailontwerp/Vergunning G
Schaal: 1:500	
Volgend bladnr:	
Wijz: #0	Get: M.S. Janssen
Datum: 7-6-2018	Gec:
Project: 930000077185 Project	
Ordernr: 50139228	
Documentnr: 20180607-0000-073	
Status: Voor uitvoering	Bladnr: 073