


Auteursrecht voorbehouden volgens de wet.

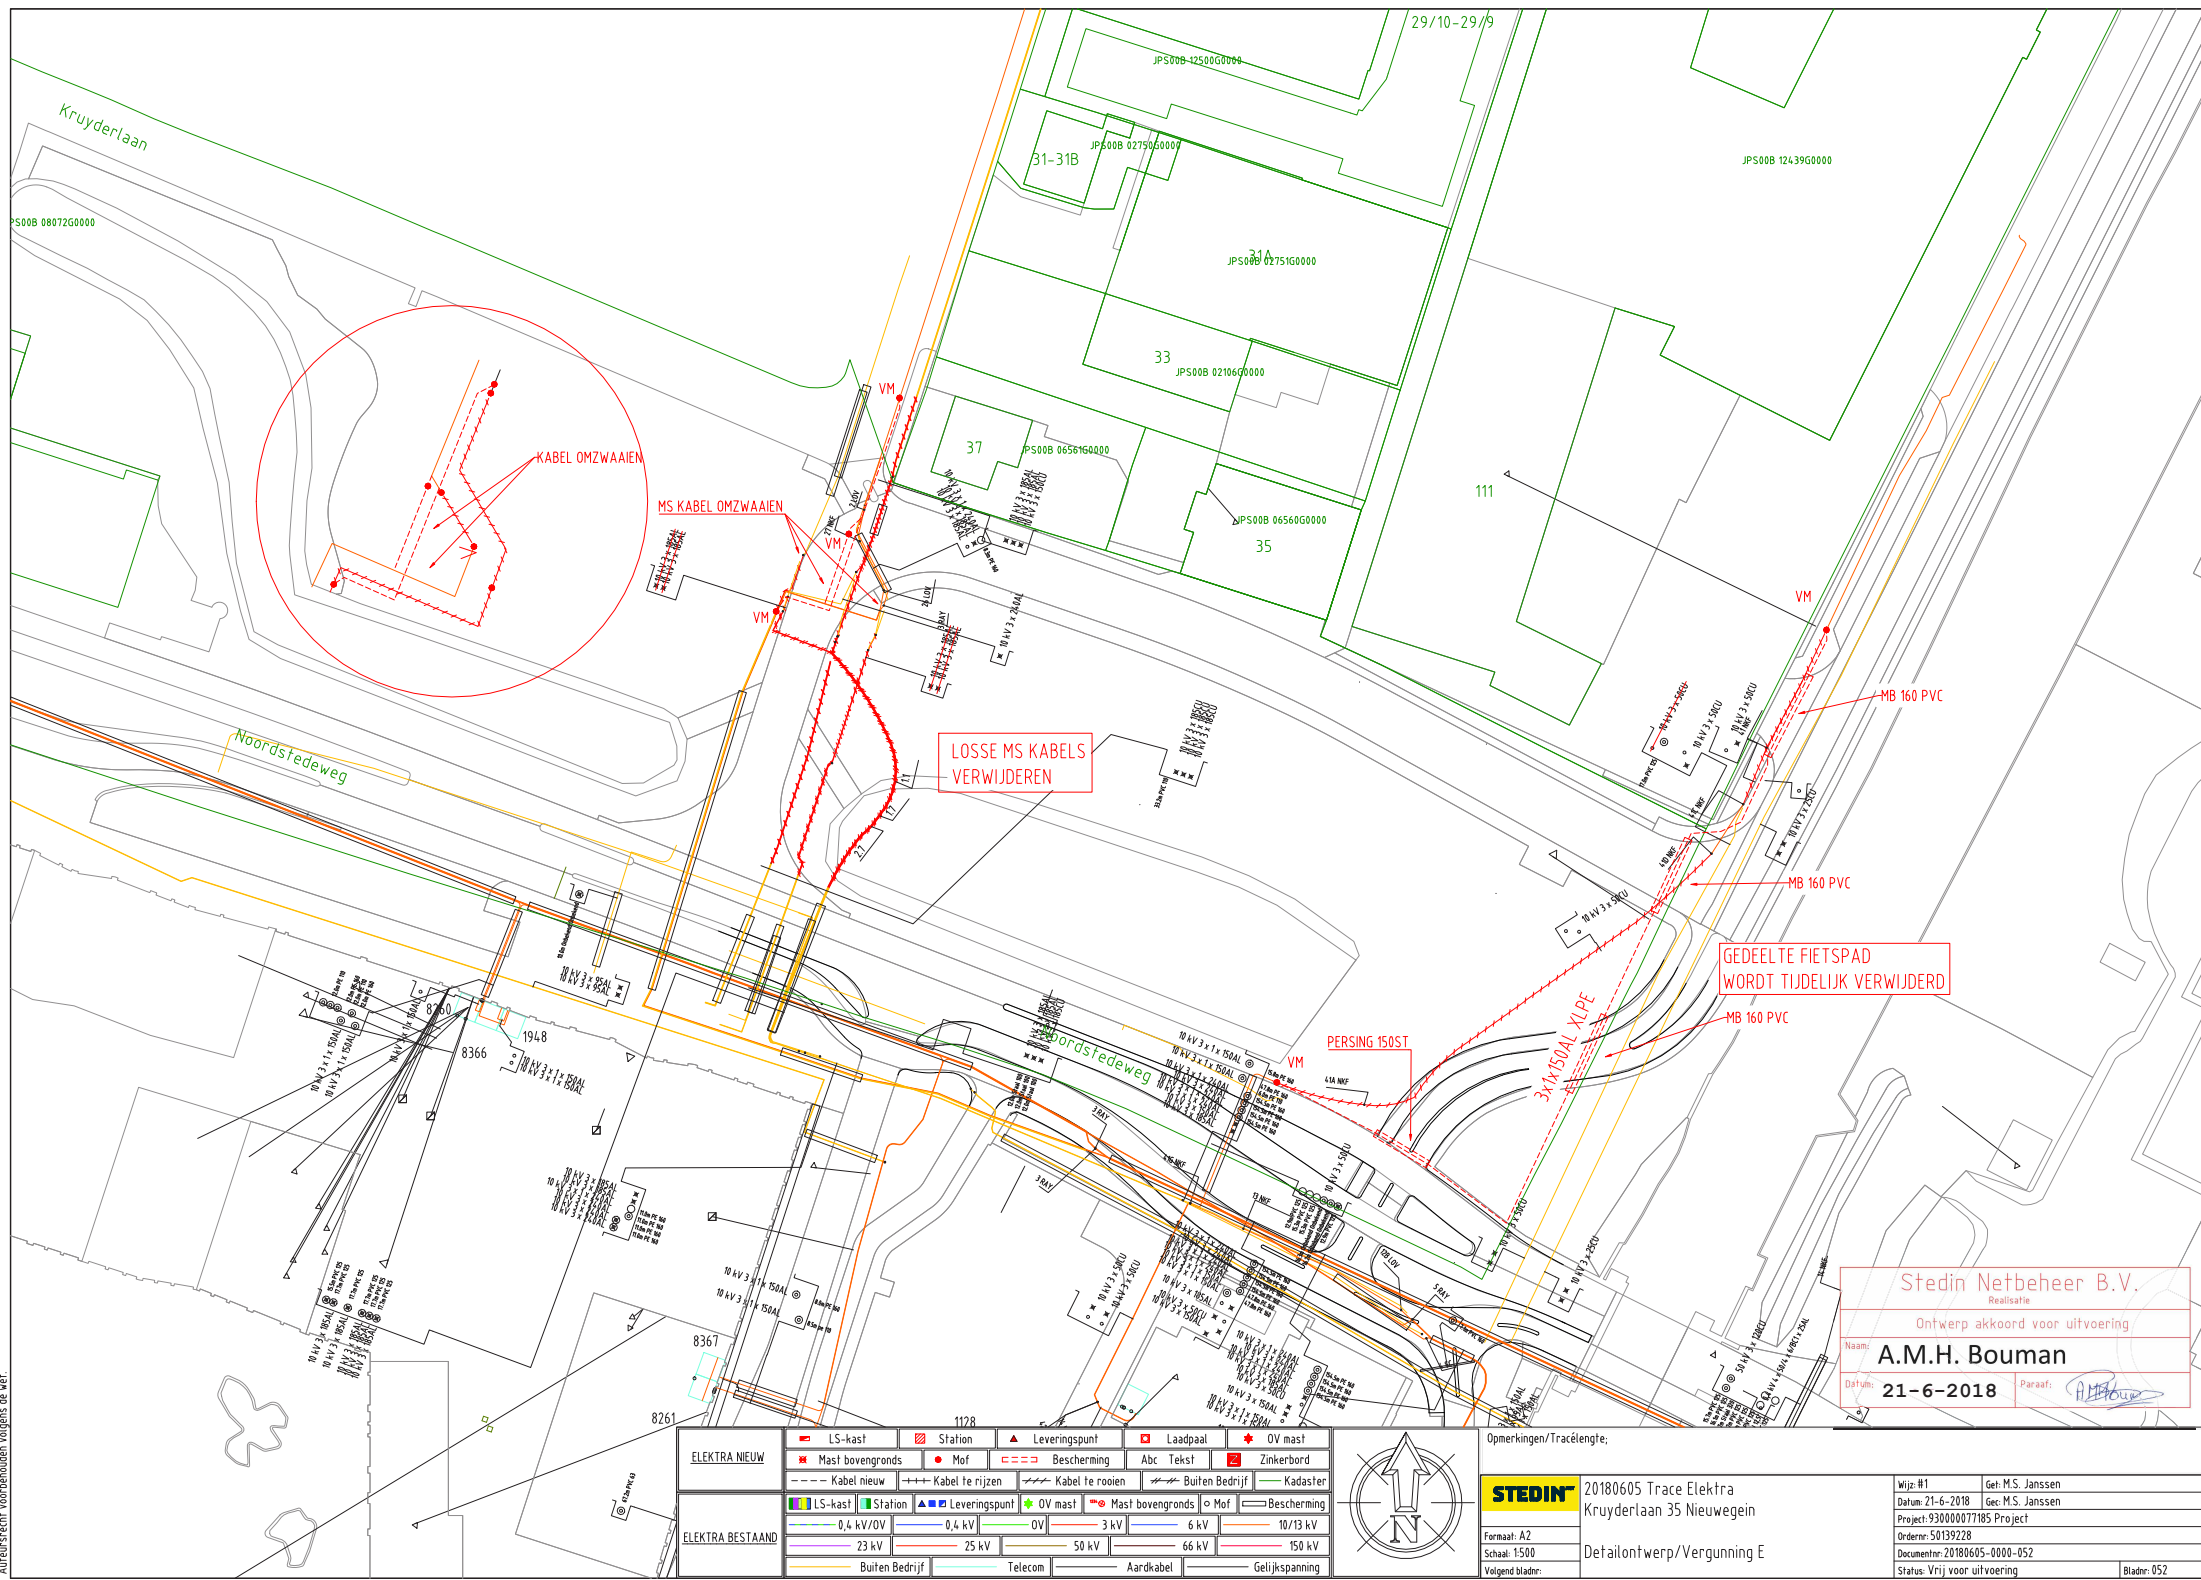

| ELEKTRA NIEUW | |
|------------------|-----------------|
| LS-kast | Stafion |
| Mast bovengronds | Mof |
| Kabel nieuw | Kabel te rijzen |
| LS-kast | Stafion |
| 0,4 kV/OV | 0,4 kV |
| 23 kV | 25 kV |
| Buiten Bedrijf | Telecom |

| ELEKTRA BESTAAND | |
|------------------|----------------|
| Leveringspunt | OV mast |
| Mast bovengronds | Mof |
| Kabel te rooien | Buiten Bedrijf |
| 0,4 kV | OV |
| 3 kV | 6 kV |
| 10/13 kV | 25 kV |
| 50 kV | 66 kV |
| Aardkabel | Gelijkspanning |



Opmerkingen/Tracéelengte;

STEDIN
 Formaat: A2
 Schaal: 1:500
 Volgend blad:

20180605 Trace Elektra
 Kruyderlaan 35 Nieuwegein
 Detailontwerp/Vergunning E

| | |
|------------------------------|------------------|
| Wijz: #1 | Ge: M.S. Janssen |
| Datum: 21-6-2018 | Ge: M.S. Janssen |
| Project: 930000077185 | Project |
| Order: 50139228 | |
| Document: 20180605-0000-052 | |
| Status: Vrij voor uitvoering | |